

CITTA' DI GALLIPOLI

Provincia di Lecce



PIANO DI LOTTIZZAZIONE CONVENZIONATO - "GIARDINI"
LL.RR n°56/80 e 20/2001
Comparto R1




Il presidente del Consiglio di Amministrazione: Ing. Giuseppe GUIDO

TAVOLA		SCALA: 1 : 200
12a	TIPI EDILIZI - LOTTO C2A / LOTTO C2B	DATA: AGGIORNAMENTO GIUGNO 2022


Tecnici incaricati: arch. Vincenzo MARIELLO arch. Raffaele GUIDO

Collaboratori: ing. Valentina NICOLARDI arch. Simonetta GUIDO


CALCOLO DELLA SUPERFICIE E DEL VOLUME

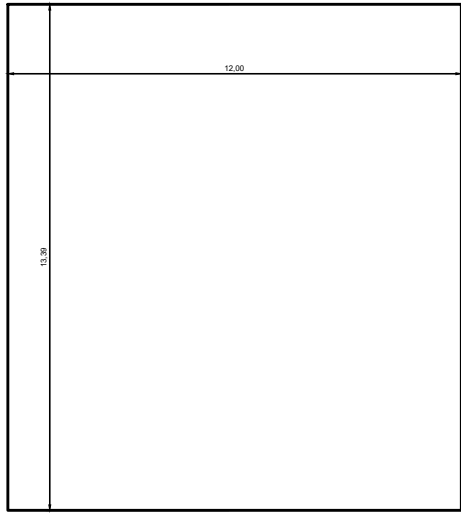


Superficie modulo = mq (12,00 x 13,39) = mq 160,68
Volume modulo = mq (160,68 x 2,95) x 3 = mc 1.422,018
Volume Totale Lotto C2A = mc (1.422,018 x 41) = mc 58.302,74

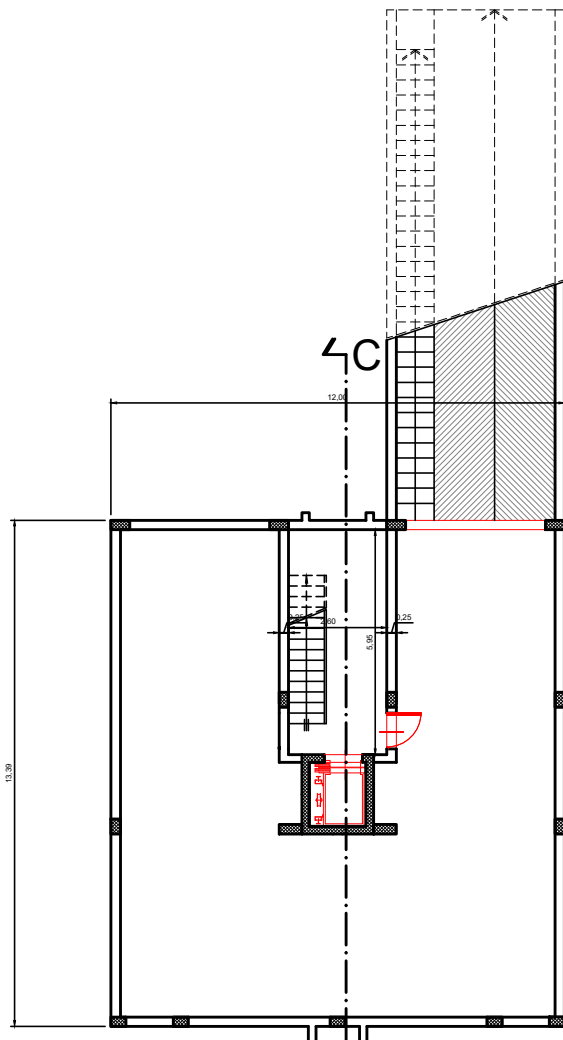


PIANTA PIANO INTERRATO rapp. 1:200

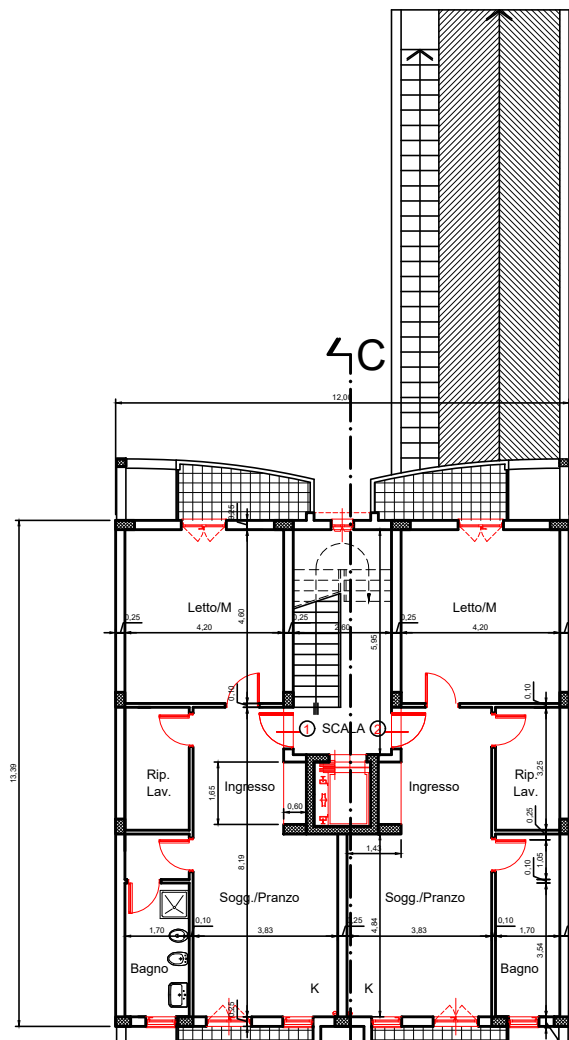


PIANTA PIANO TIPO rapp. 1:200

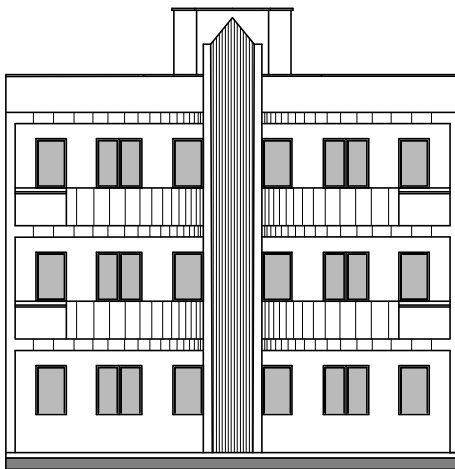


PROSPETTO ANTERIORE rapp. 1:200

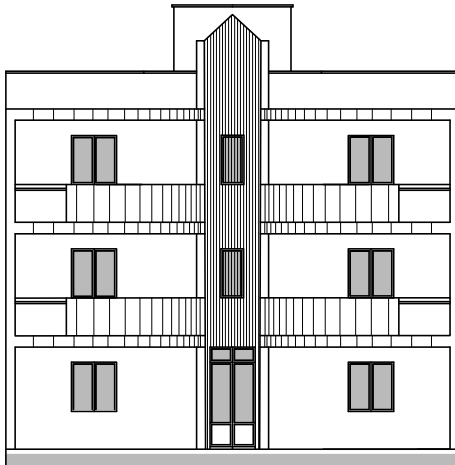


PROSPETTO POSTERIORE rapp. 1:200

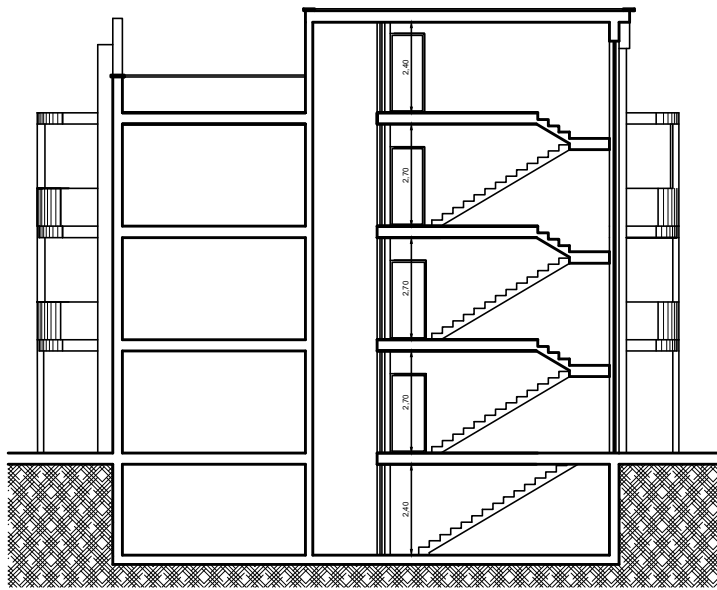


SEZIONE D-D' rapp. 1:200

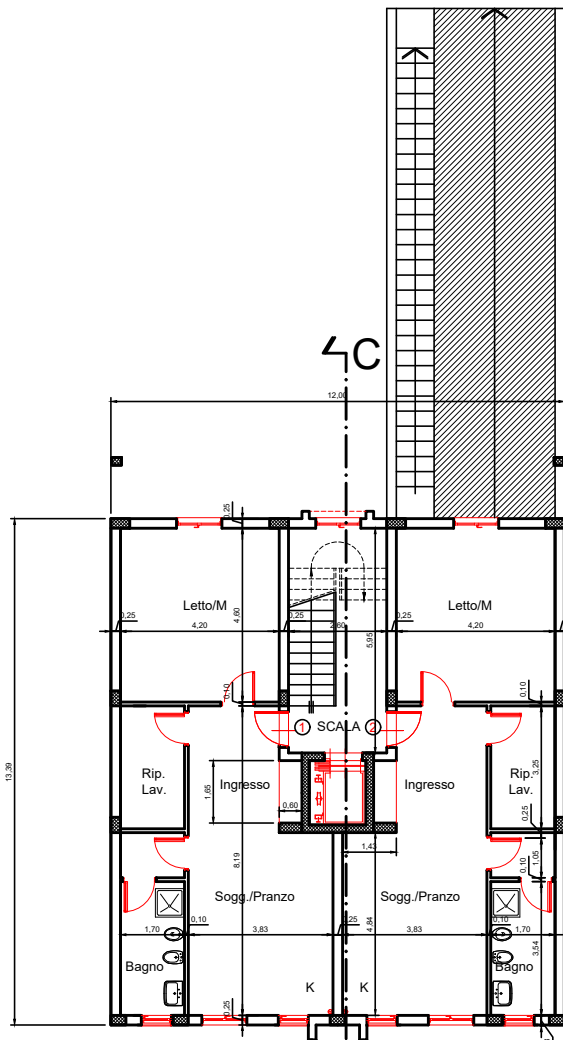


PIANTA PIANO TERRA rapp. 1:200

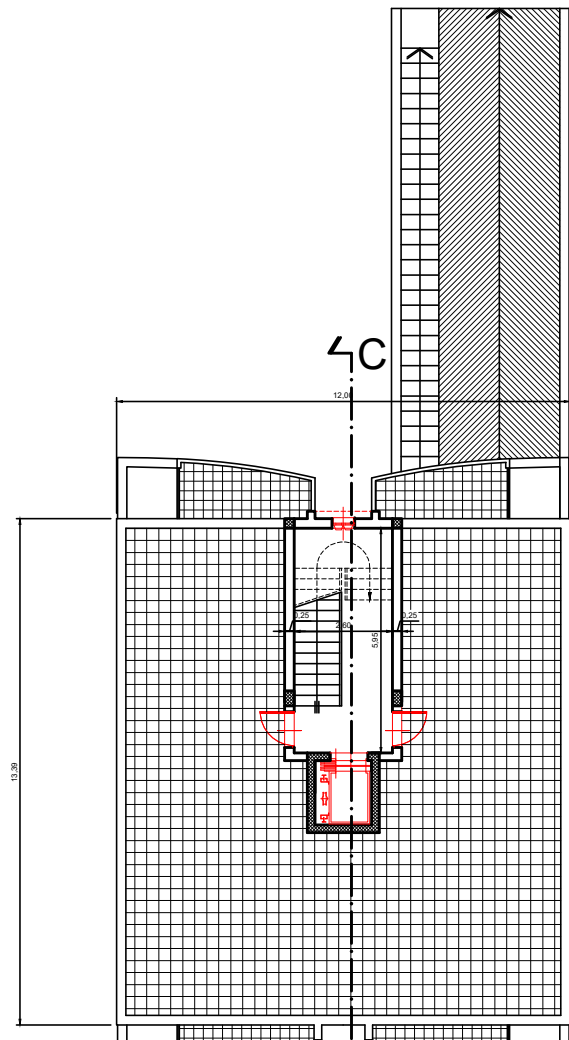


PIANTA PIANO COPERTURE rapp. 1:200

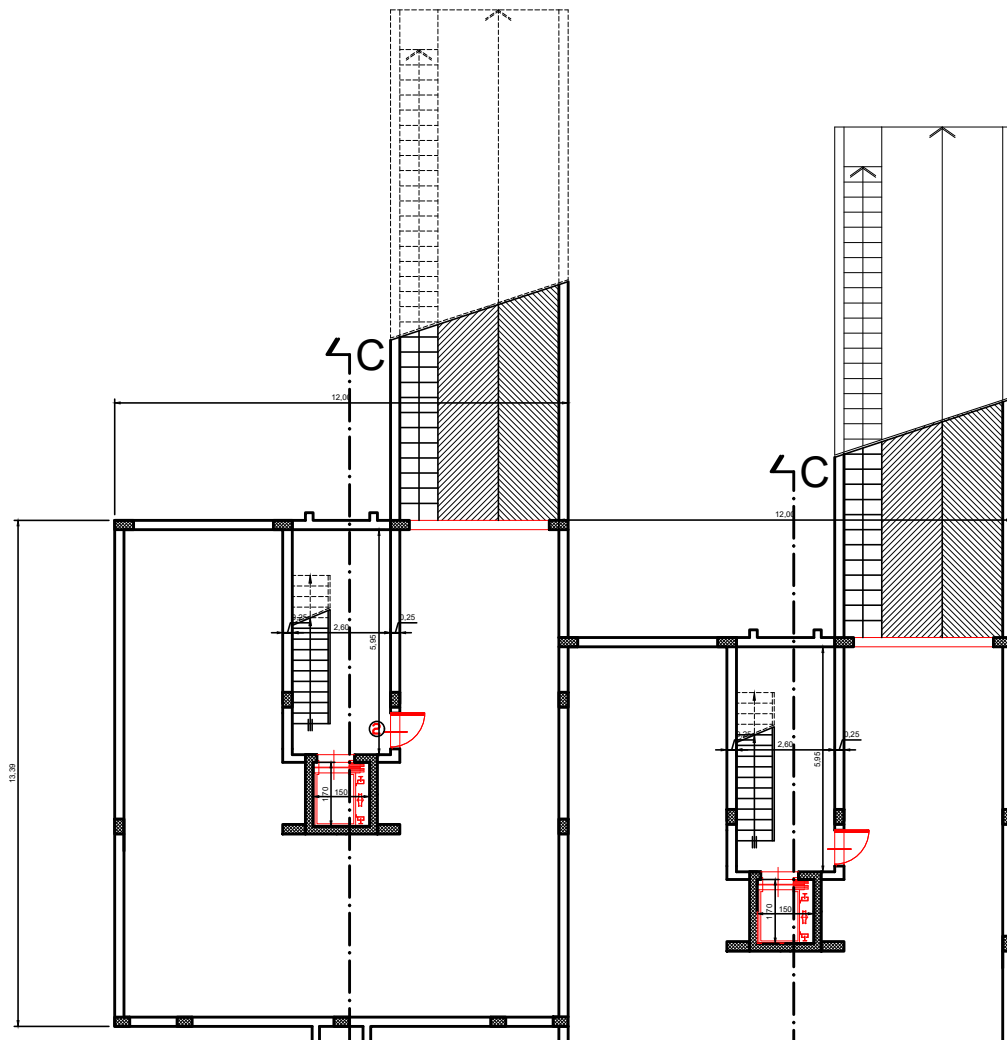


PIANTA PIANO INTERRATO rapp. 1:200

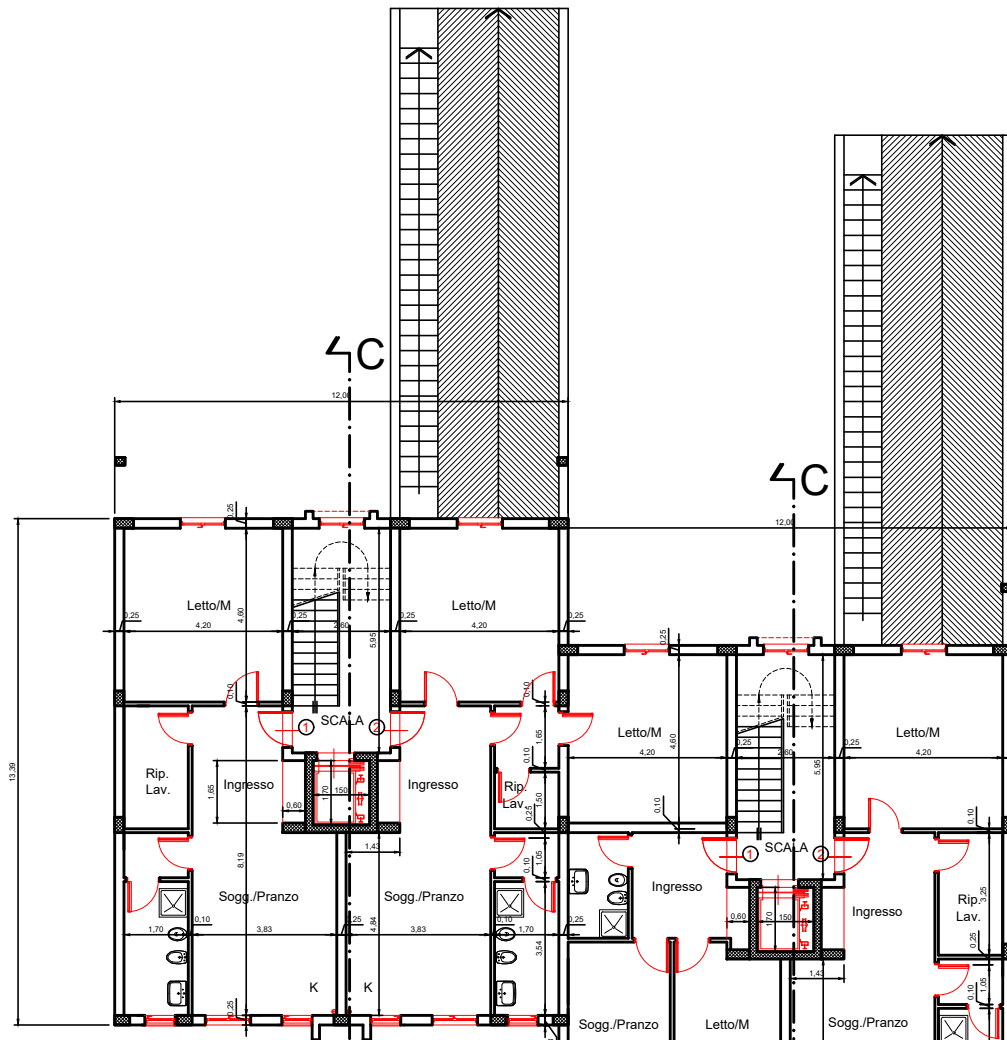


PIANTA PIANO TERRA rapp. 1:200

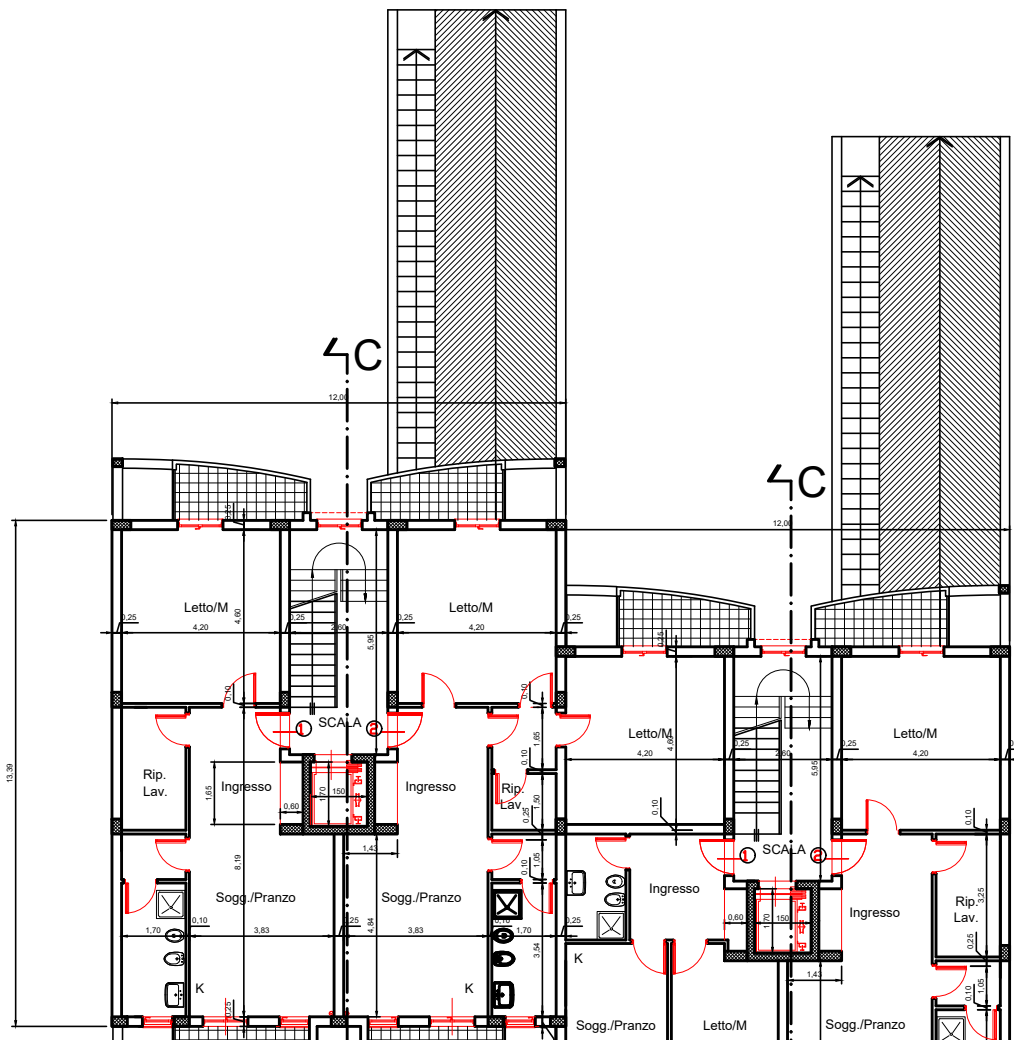


PIANTA PIANO TIPO rapp. 1:200

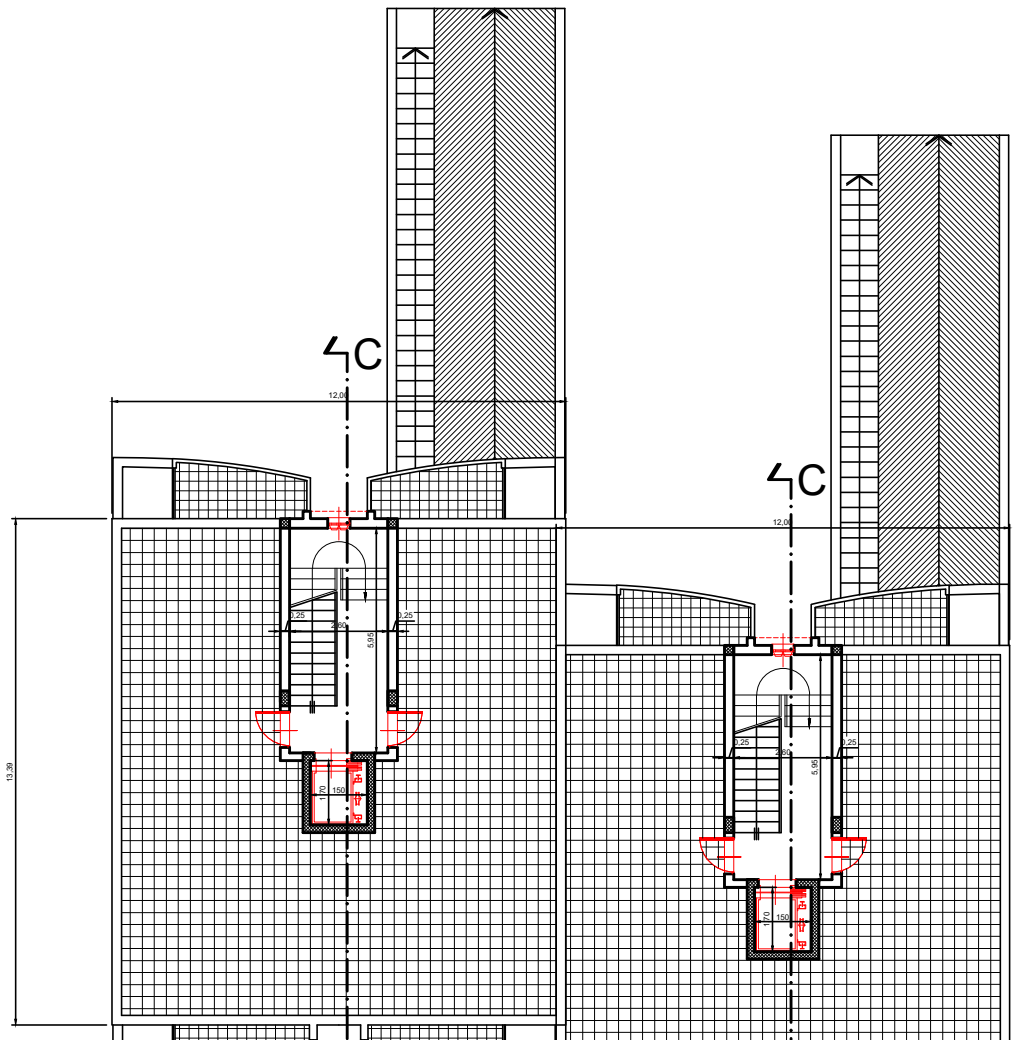


PIANTA PIANO COPERTURE rapp. 1:200

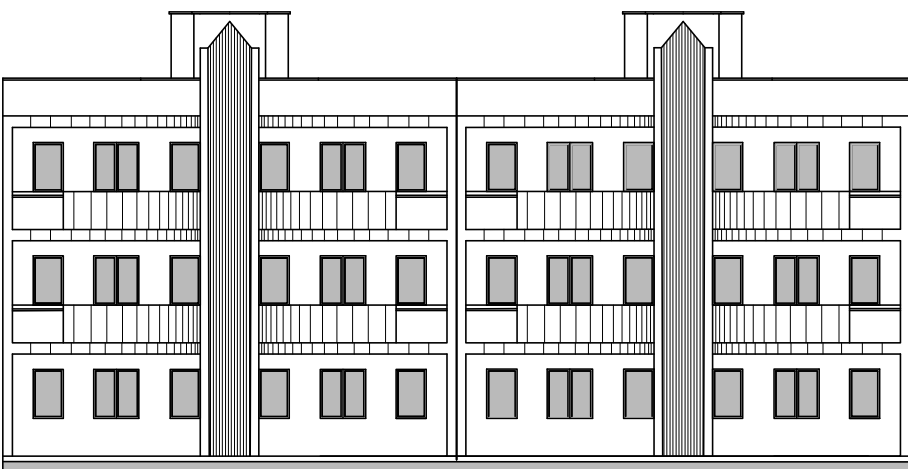

PROSPETTO ANTERIORE rapp. 1:200

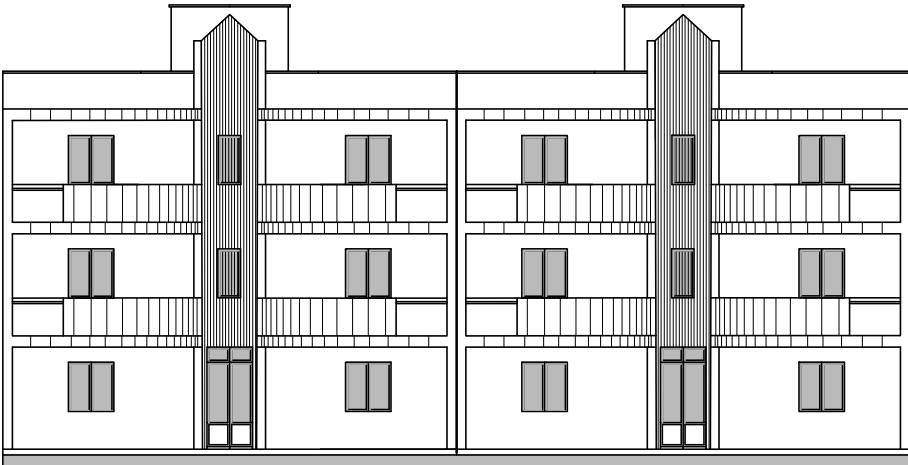

PROSPETTO POSTERIORE rapp. 1:200

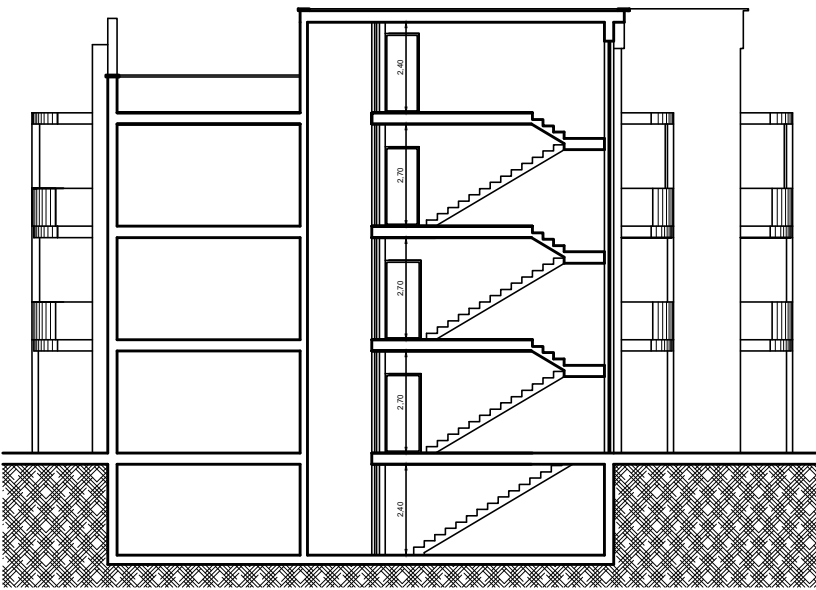

SEZIONE D-D' rapp. 1:200