

CITTA' DI GALLIPOLI


Provincia di Lecce



PIANO DI LOTTIZZAZIONE CONVENZIONATO - "SACRAMENTO"

LL.RR n°56/80 e 20/2001

Comparto R2B

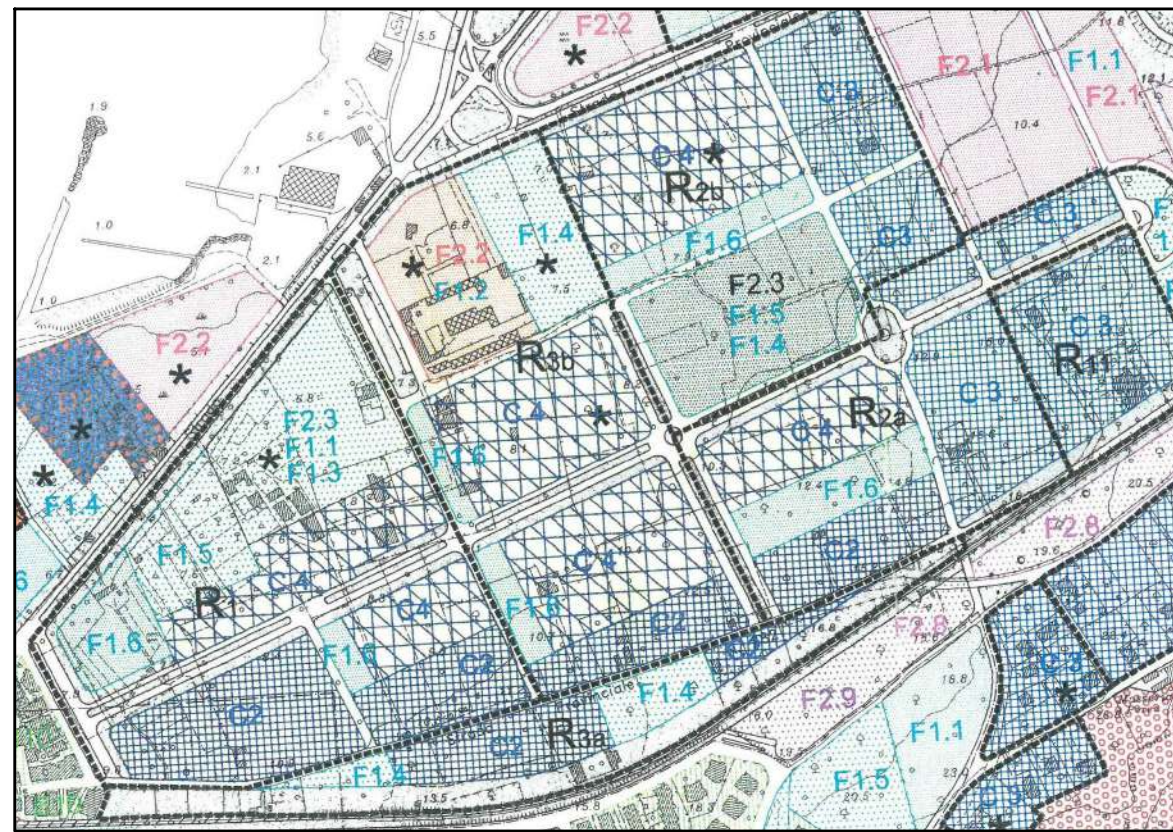


Il presidente del Consiglio di Amministrazione: Dott. Giulio CAZZELLA

TAVOLA	TIPI EDILIZI LOTTE C4b E C3a C3b C3c PIANTE, PROSPETTI, SEZIONI, CALCOLI	SCALA: 1:200 DATA: AGGIORNAMENTO GIUGNO 2022
--------	--	---


Tecnici incaricati: arch. Vincenzo MARIELLO arch. Raffaele GUIDO

Collaboratori: ing. Valentina NICOLARDI arch. Simonetta GUIDO

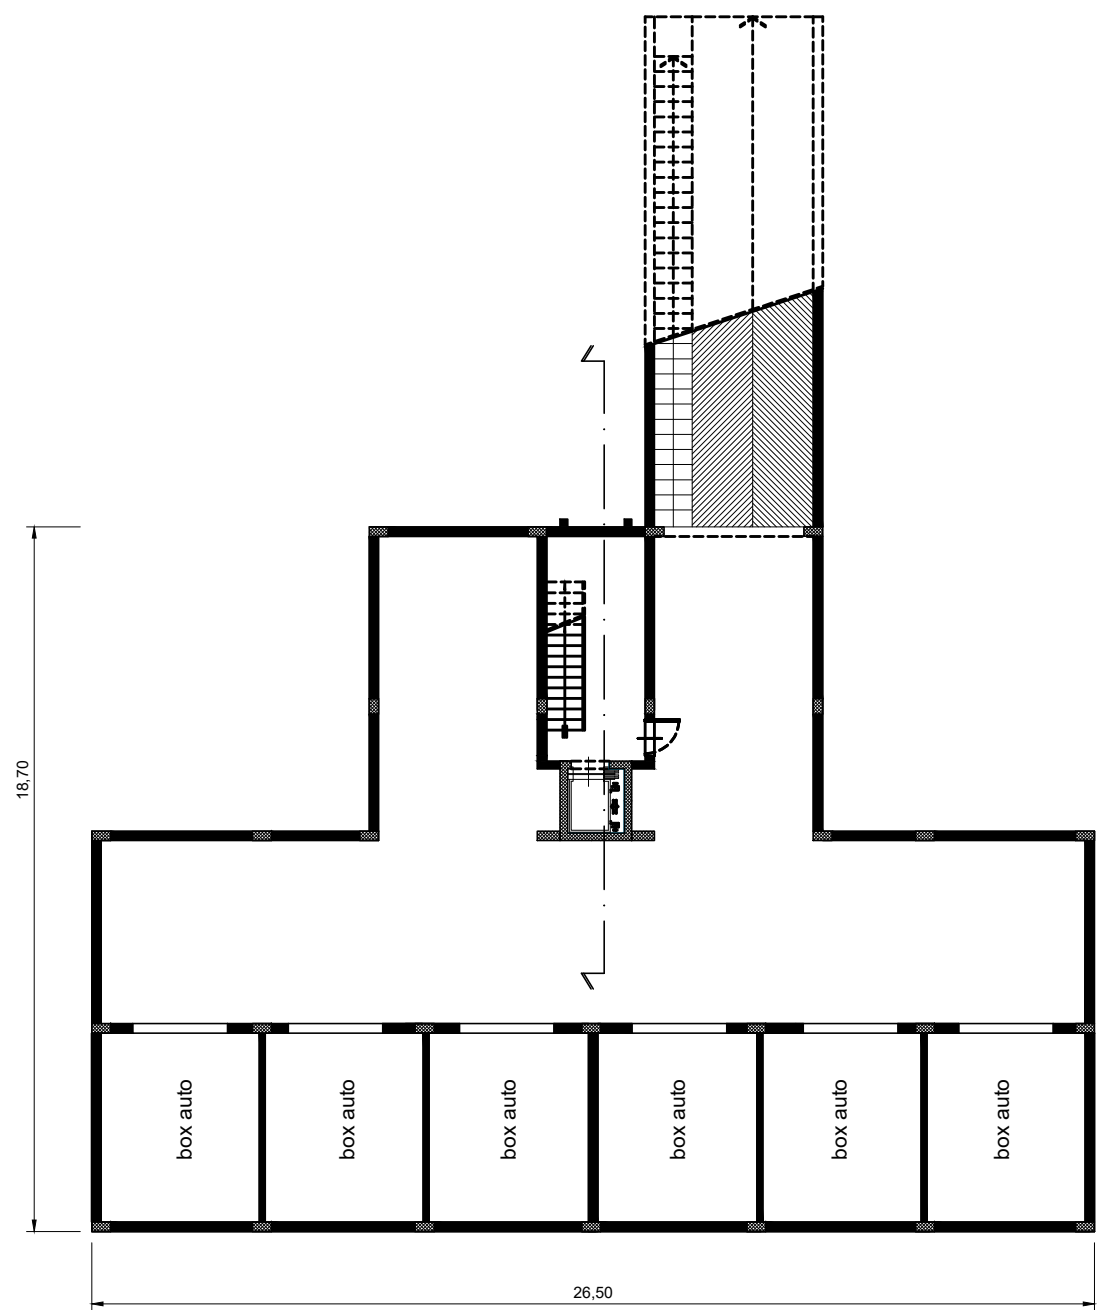


PIANTA PIANO INTERRATO EDIFICI ALLINEATI


TIPOLOGIE EDILIZIE C4b

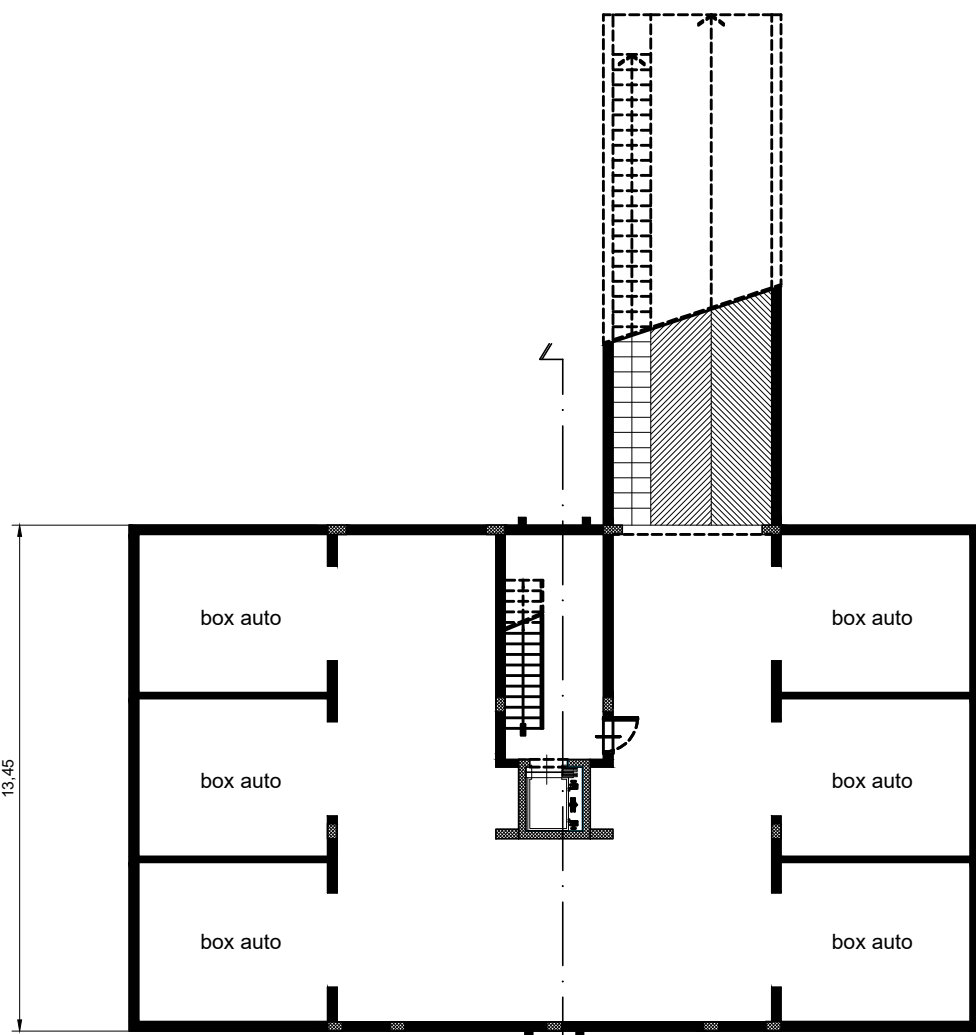


PIANTA PIANO INTERRATO

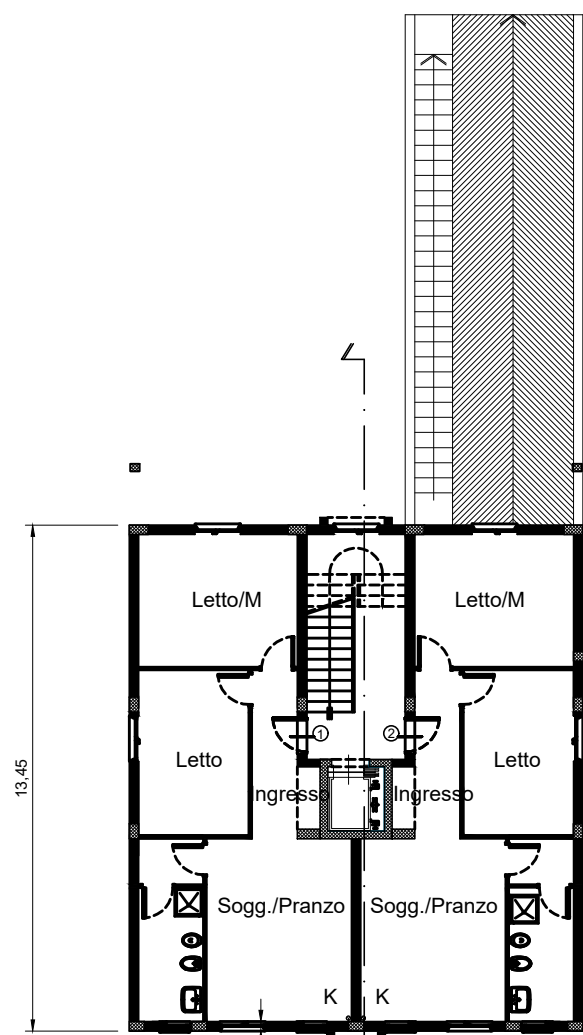


PIANTA PIANO TERRA

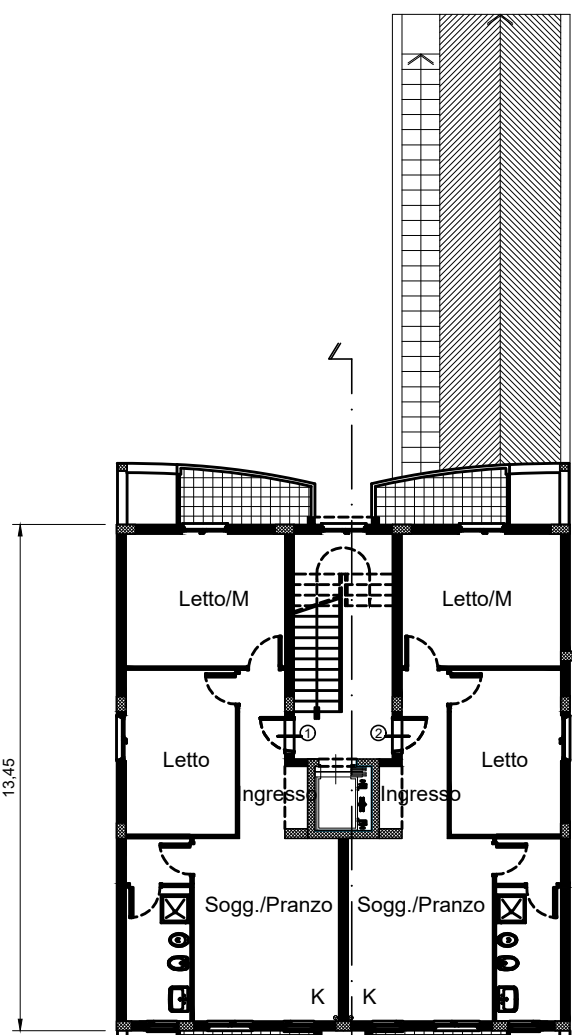


PIANTA PIANO TIPO

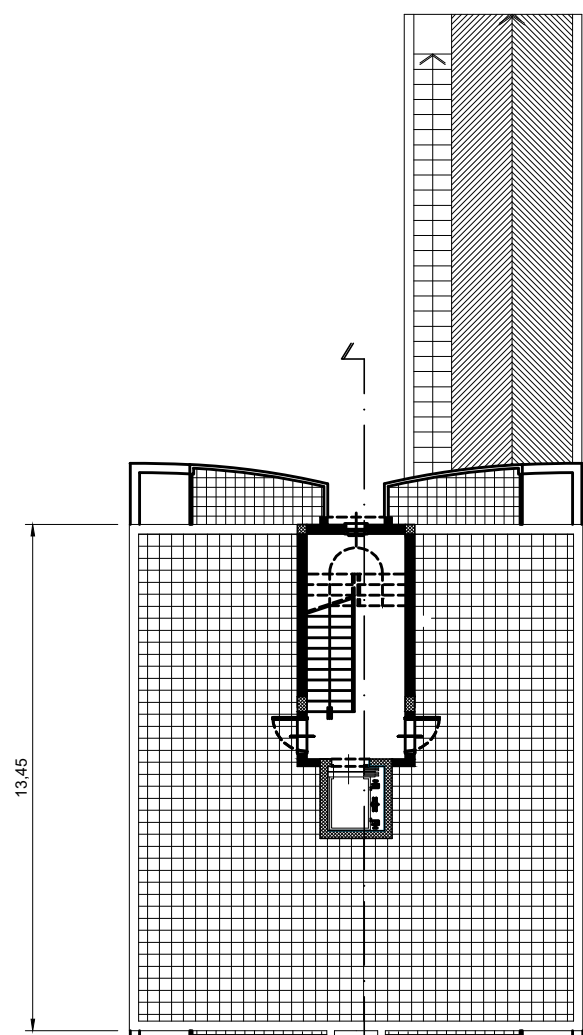


PIANTA PIANO COPERTURE

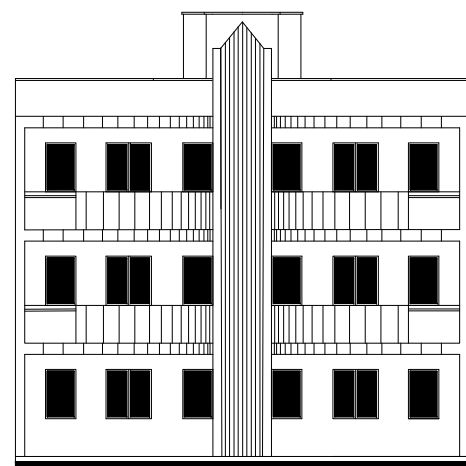

PROSPETTO ANTERIORE

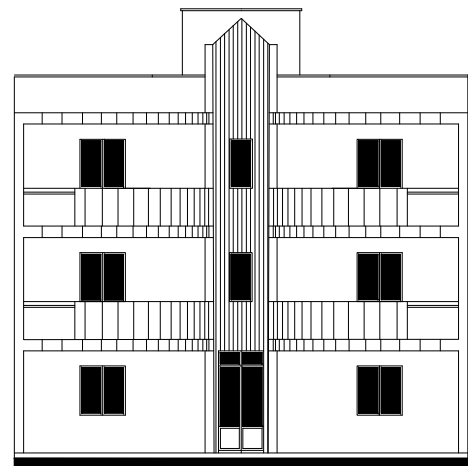


PROSPETTO POSTERIORE

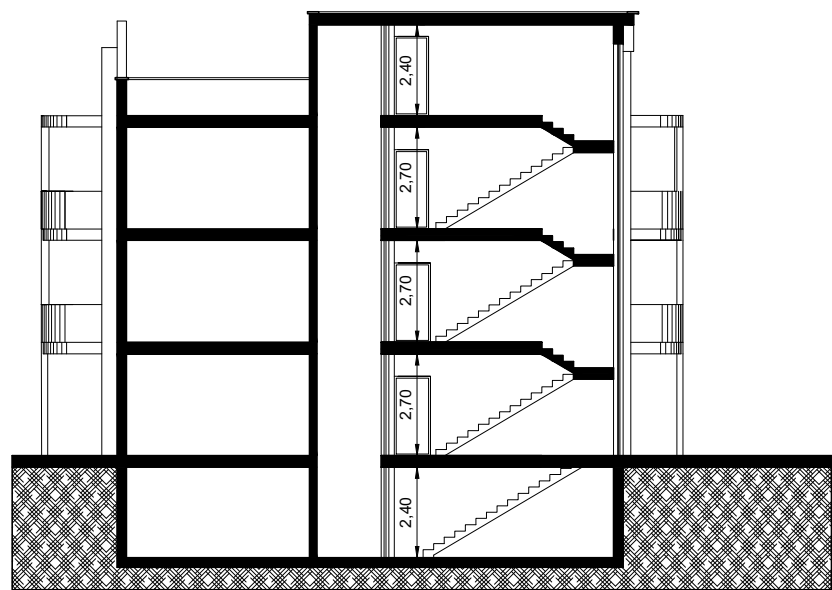


SEZIONE

Superficie per ogni piano= 13,45 x 12,00= 161,40 mq
Superficie accessoria per piano=19,60 mq
Altezza totale= 8,85 ml
Volume totale = 141,80x 8,85 = 1'254,93 mc


TIPOLOGIE EDILIZIE C3b

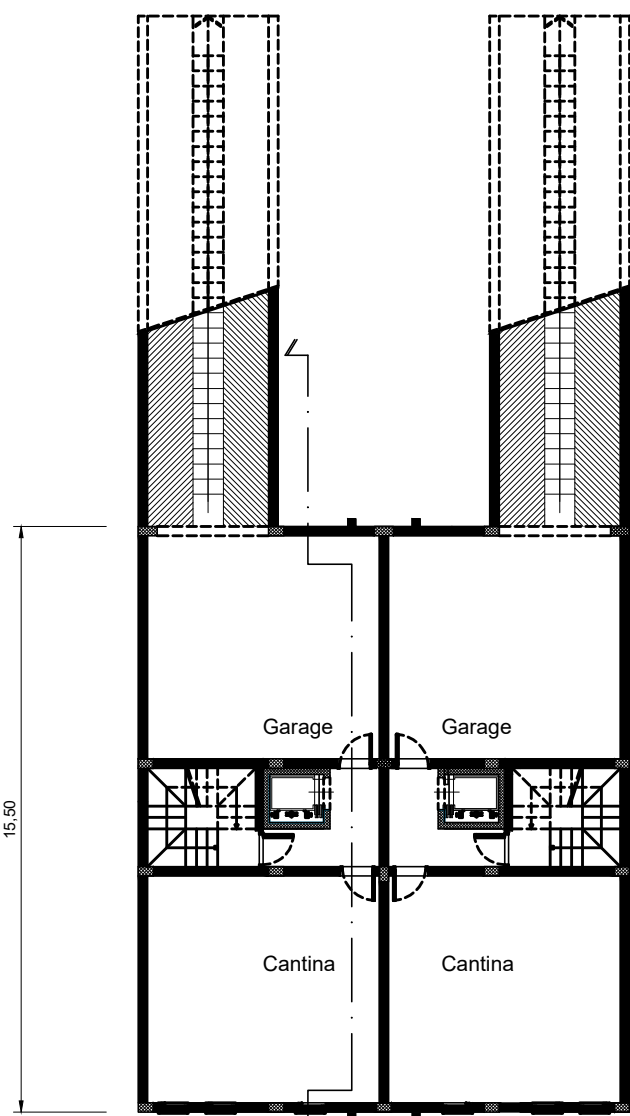


PIANTA PIANO INTERRATO

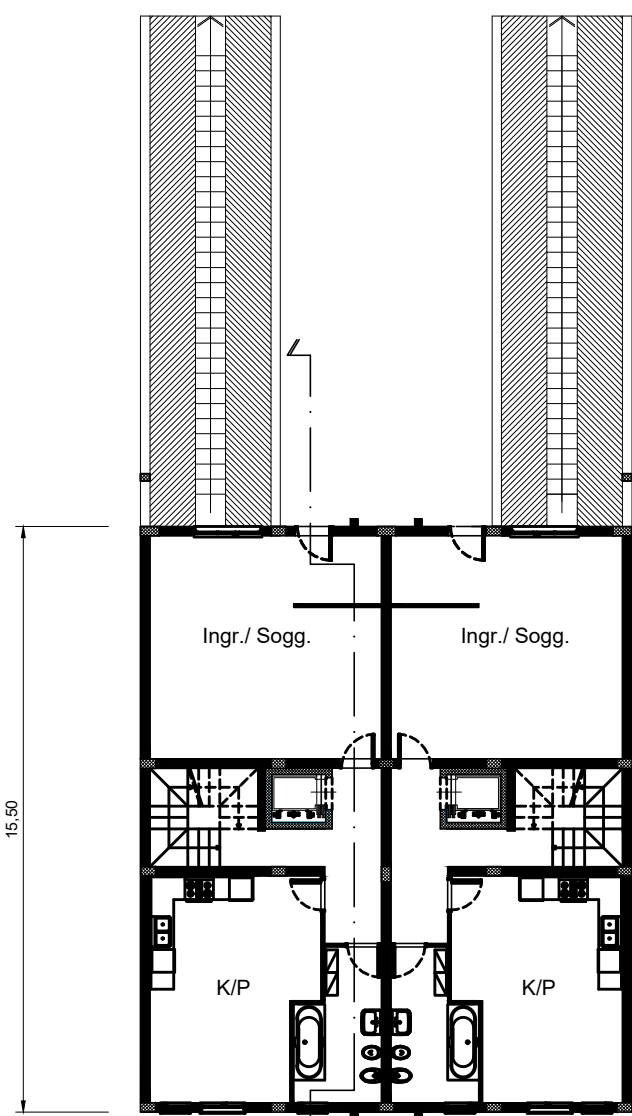


PIANTA PIANO TERRA

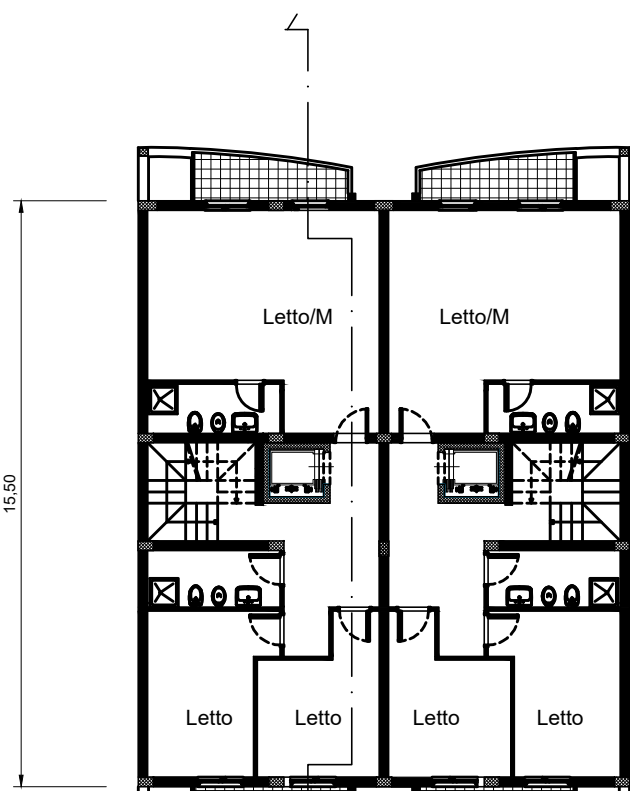


PIANTA PIANO PRIMO

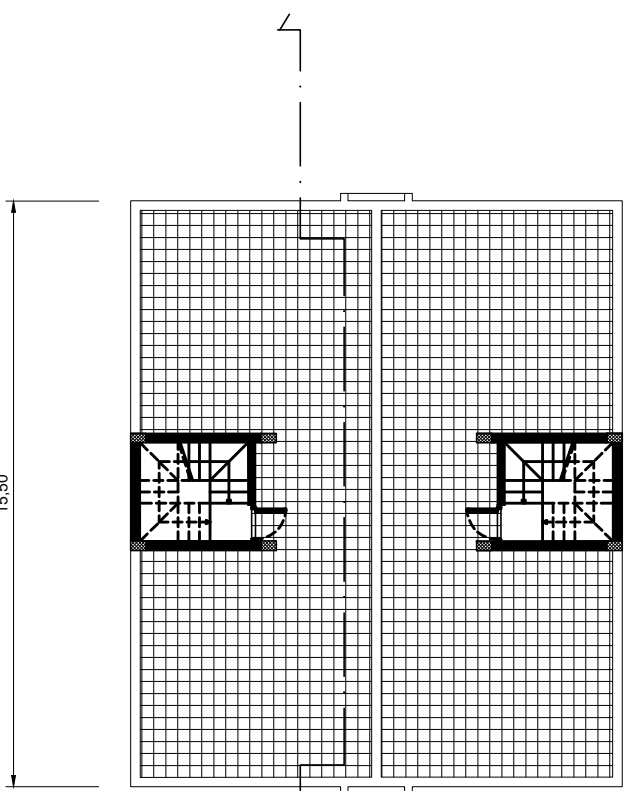


PIANTA PIANO COPERTURE

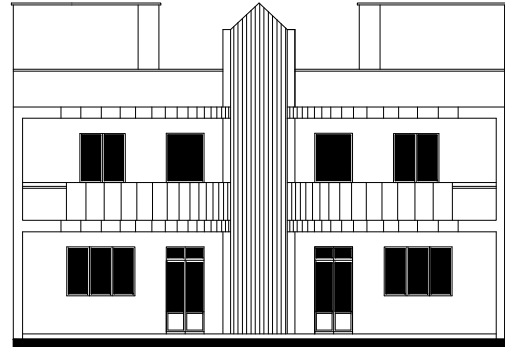

PROSPETTO POSTERIORE

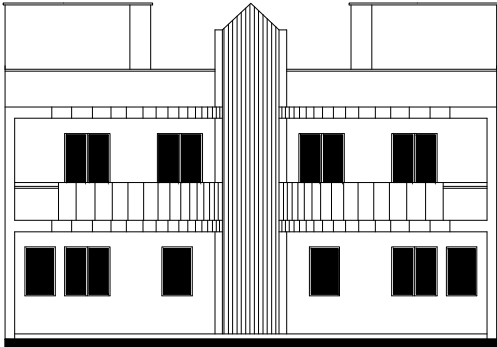


PROSPETTO ANTERIORE

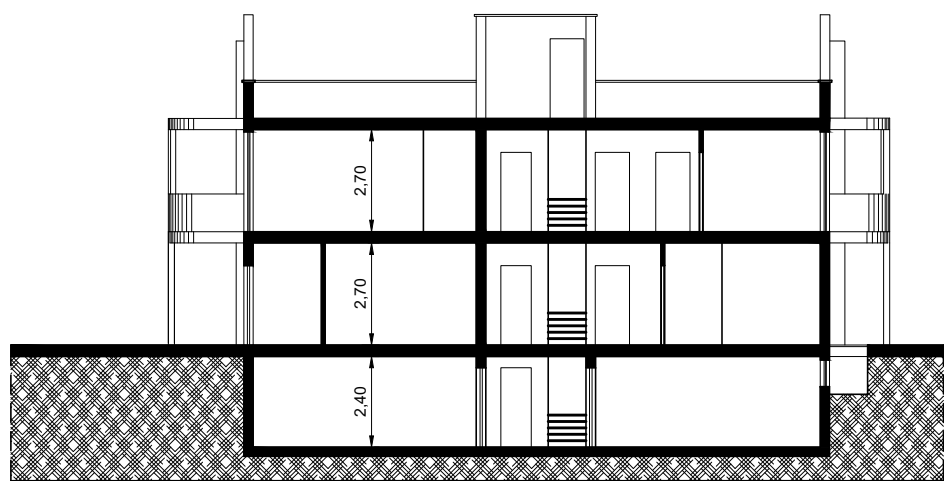


SEZIONE

Superficie per ogni piano= 13,00 x 15,50=201,50 mq
Altezza totale= 5,90 ml
Superficie accessoria =8,00x2= 16,00 mq
Volume totale = 201,50x 5,90 - 16,00x2,95 =1'141,65 mc


TIPOLOGIE EDILIZIE C3a

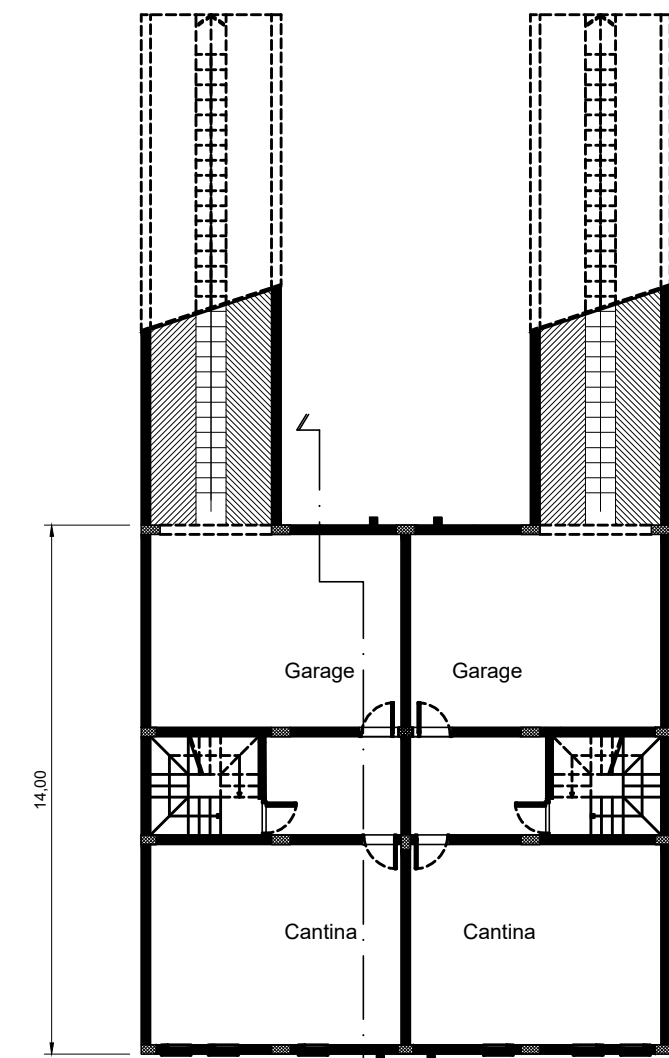


PIANTA PIANO INTERRATO

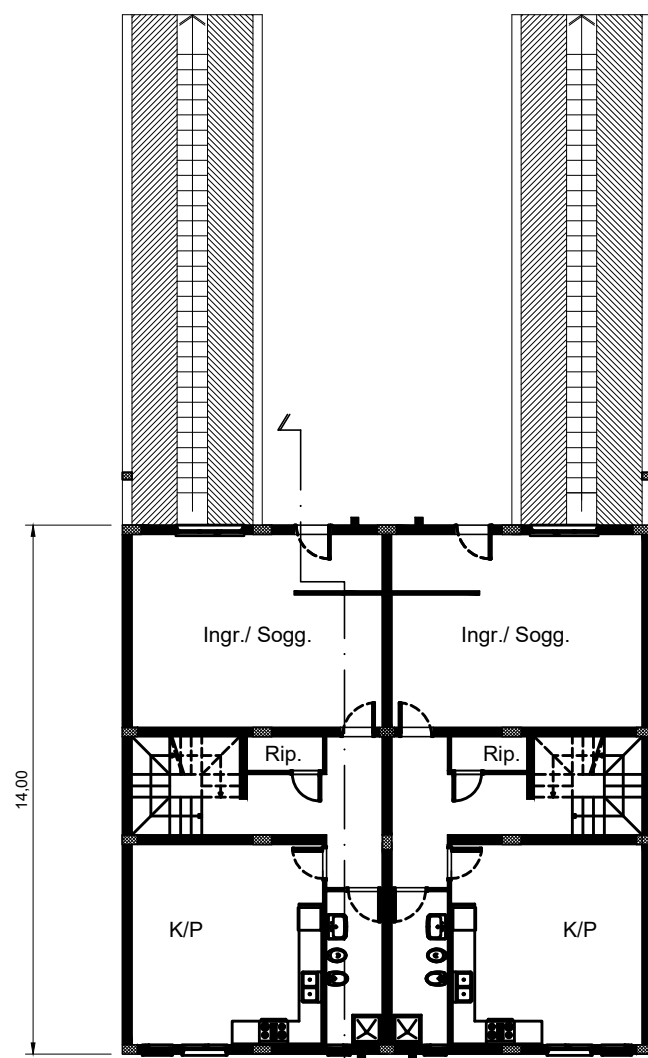


PIANTA PIANO TERRA

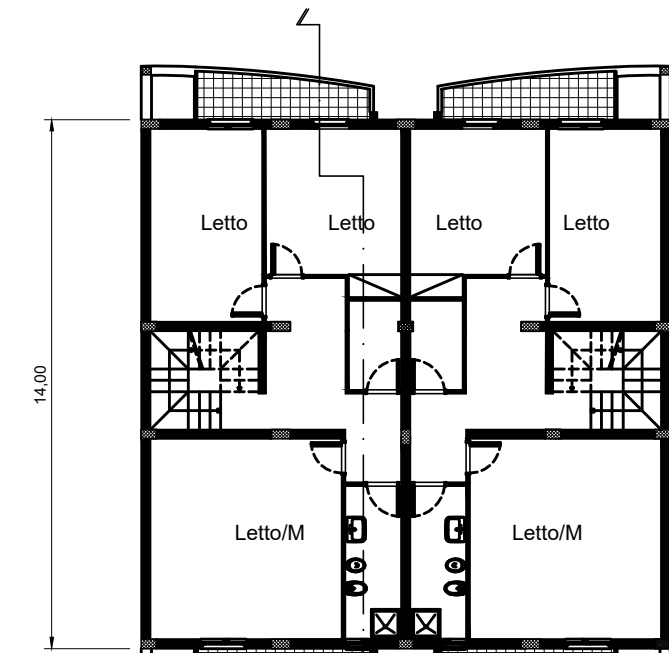


PIANTA PIANO PRIMO

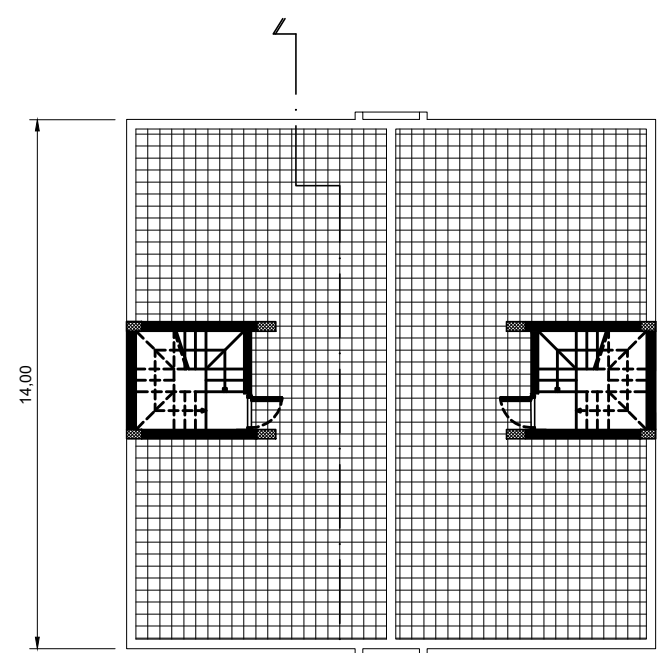


PIANTA PIANO COPERTURE

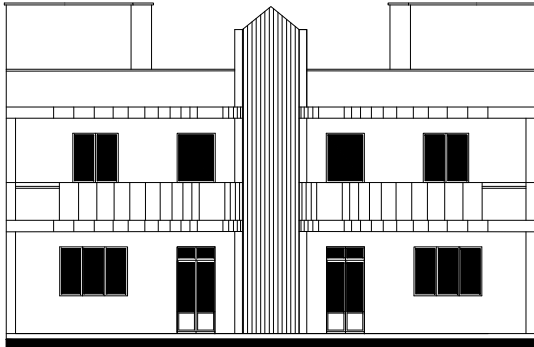

PROSPETTO POSTERIORE

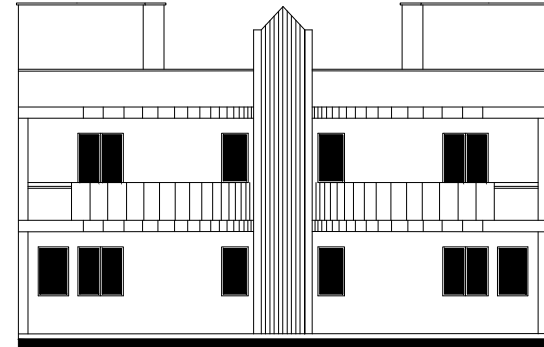


PROSPETTO ANTERIORE

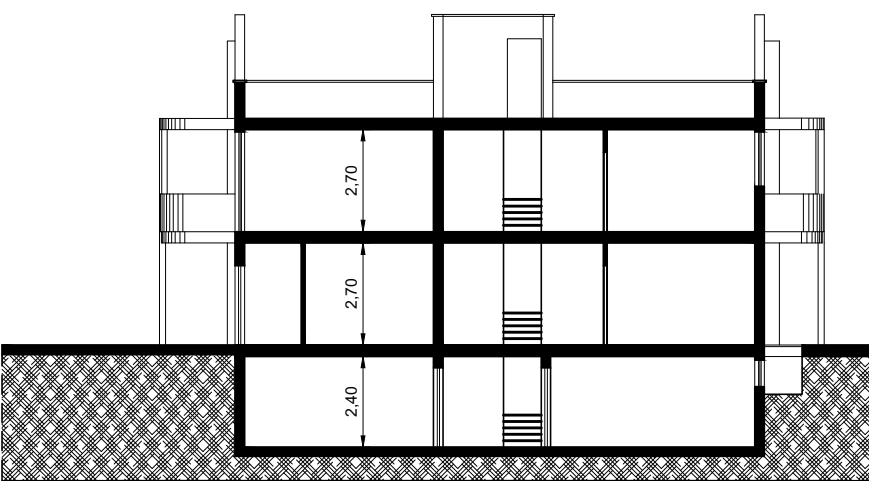


SEZIONE

Superficie per ogni piano= 14,00 x 14,00=196,00 mq
Altezza totale= 5,90 ml
Superficie accessoria =8,00x2= 16,00 mq
Volume totale = 196,00x 5,90 - 16,00x2,95 =1'109,20 mc


TIPOLOGIE EDILIZIE C3c

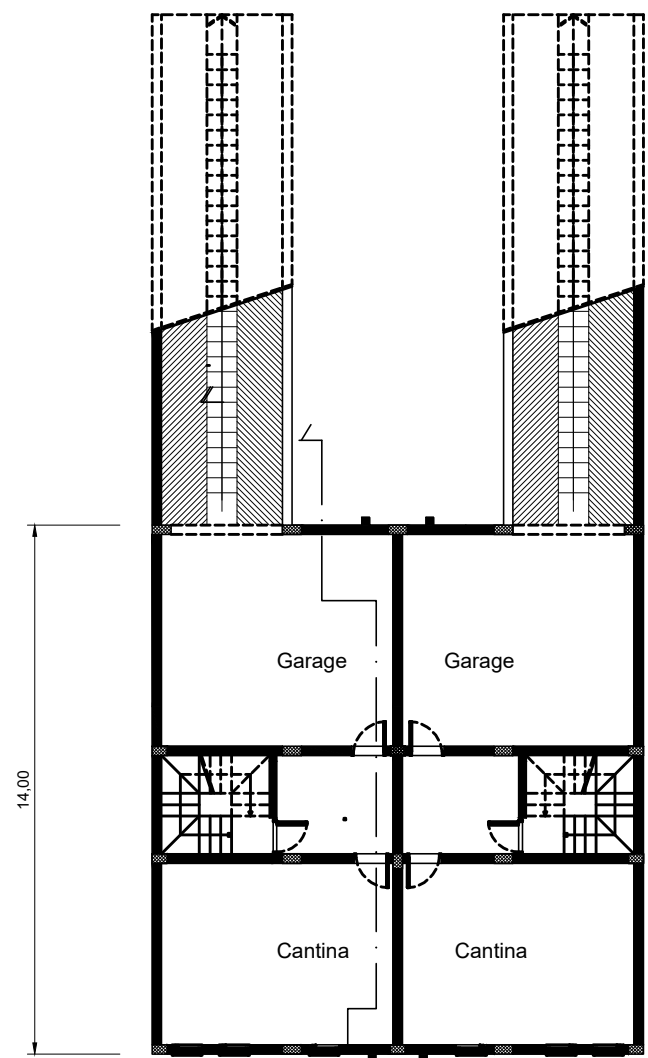


PIANTA PIANO INTERRATO

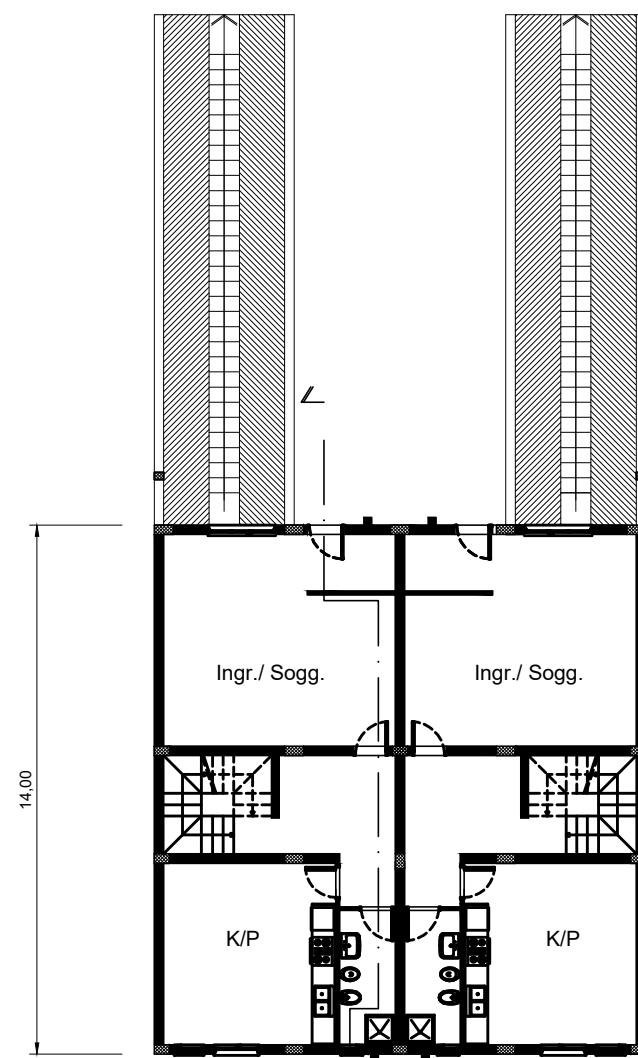


PIANTA PIANO TERRA

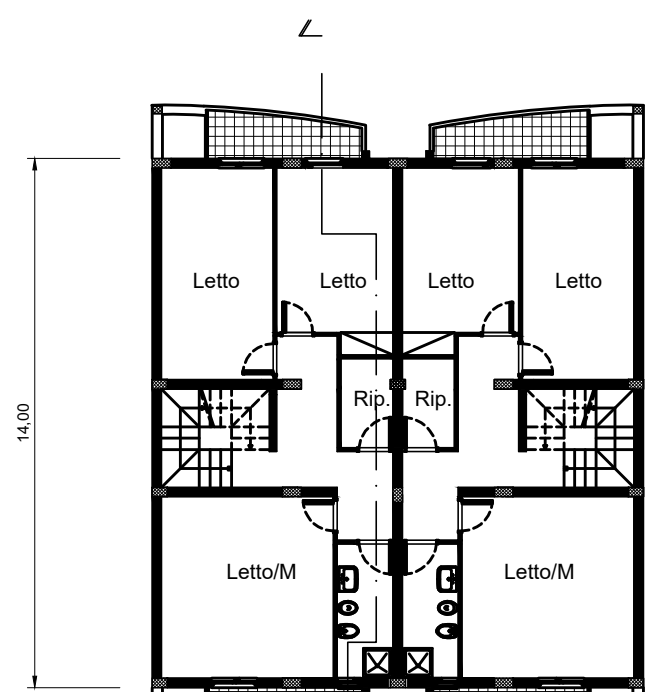


PIANTA PIANO PRIMO

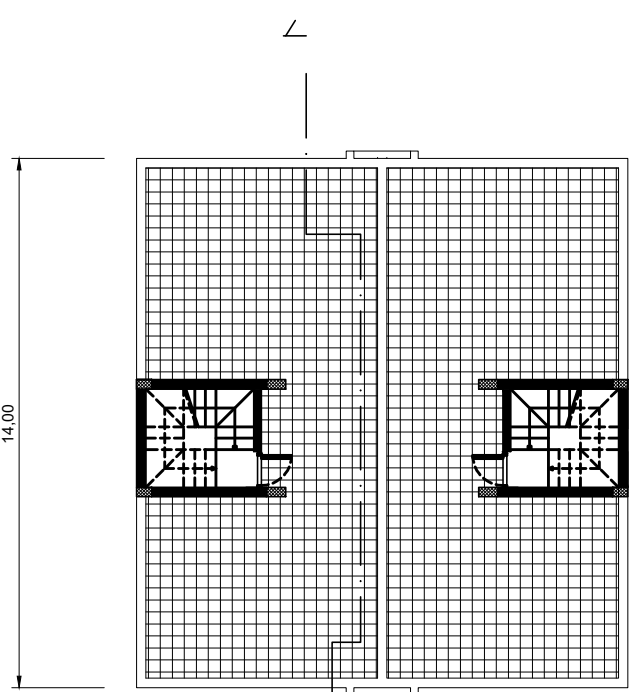


PIANTA PIANO COPERTURE

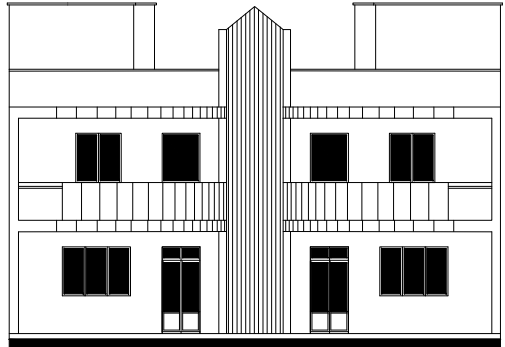

PROSPETTO POSTERIORE

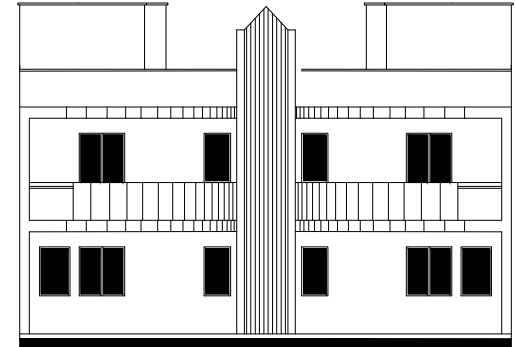

PROSPETTO ANTERIORE

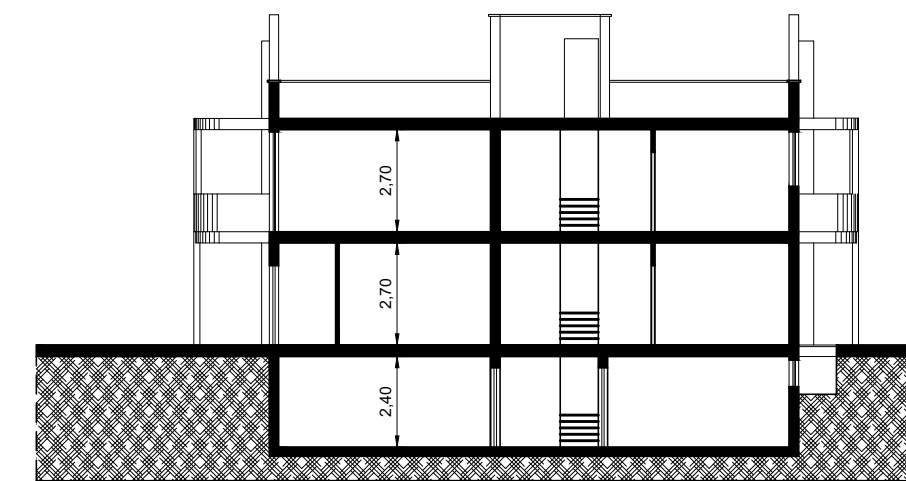

SEZIONE

Superficie per ogni piano= 13,00 x 14,00=182,00 mq
Altezza totale= 5,90 ml
Superficie accessoria =8,00x2= 16,00 mq
Volume totale = 182,00x 5,90 - 16,00x2,95 =1'026,60 mc