

C.U.P. E41B14000450005
P.O.R. PUGLIA - 2014 - 2020 - AZIONE 6.3.1B - RETI

**PROGETTO DEFINITIVO
INTERVENTI DI COMPLETAMENTO DEL SERVIZIO
IDRICO E FOGNANTE ALL'INTERNO DELL'ABITATO
DEL COMUNE DI GALLIPOLI, FRAZ. DI BAI A VERDE,
LIDO CONCHIGLIE E RIVABELLA (LE)
AGGLOMERATO DI GALLIPOLI**

PROGETTAZIONE

Il Responsabile del Procedimento
Ing. Onofrio COCOZZA

Il Progettista R.T.P.

Progettista e Coordinatore della Sicurezza
in fase di progettazione
Prof. Ing. Alberto Ferruccio PICCINI
Ordine degli Ingegneri di Bari n.7288

Dott. Ing. Luigi FANELLI
Ordine degli Ingegneri di Bari n.7428

Dott. Ing. Rocco Cristiano ABBATTISTA
Ordine degli Ingegneri di Bari n.10664

Il Geologo
Dott. Geol. Vito SPECCHIO
Ordine dei Geologi della Regione Puglia n.217

Il Responsabile Ingegneria di progettazione
Ing. Massimo PELLEGRI NI



Il Direttore
Ing. Andrea VOLPE

Elaborato

D1.2

Piano particellare di esproprio - grafico

Codice Intervento P1265

Codice SAP:210000017099


Prot. N.0006421

Data 18/01/2108

Scala:

N. Rev.	Data	Descrizione	Disegnato	Controllato	Approvato
00	MAGG./2020	Emesso per approvazione PROGETTO DEFINITIVO	-	-	-


Stralcio catastale
COMUNE DI GALLIPOLI - Foglio 2

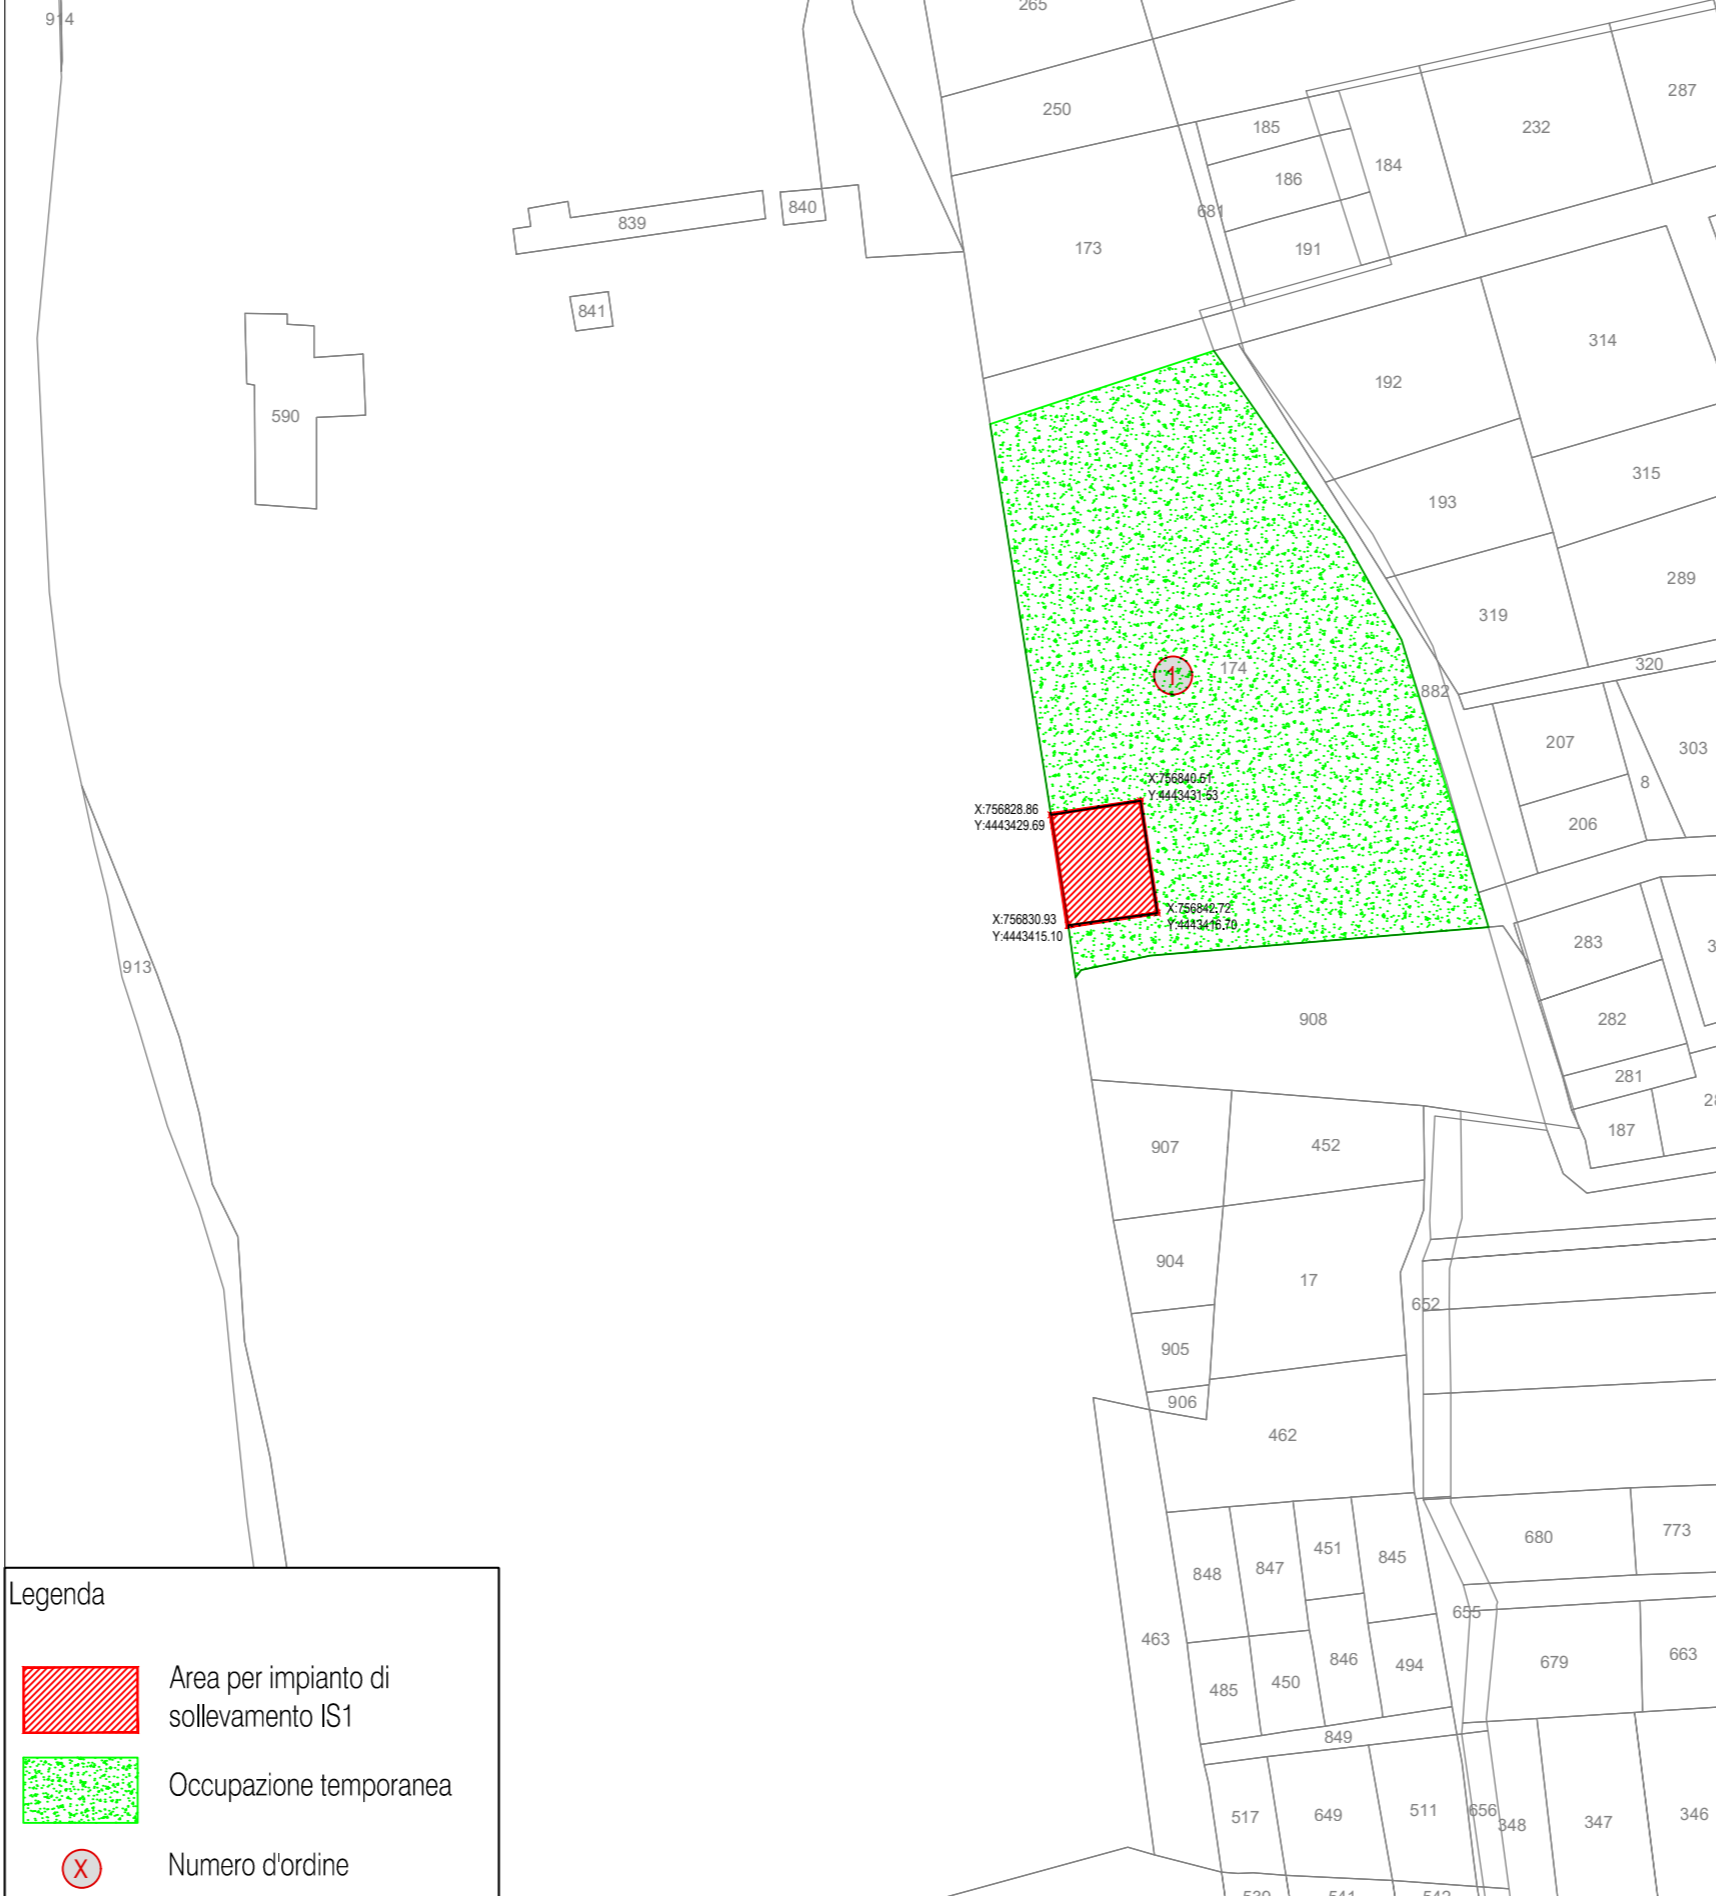

Legenda



Area per impianto di sollevamento IS1

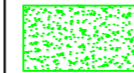


Occupazione temporanea



Numero d'ordine


Stralcio catastale
COMUNE DI GALLIPOLI - Foglio 6

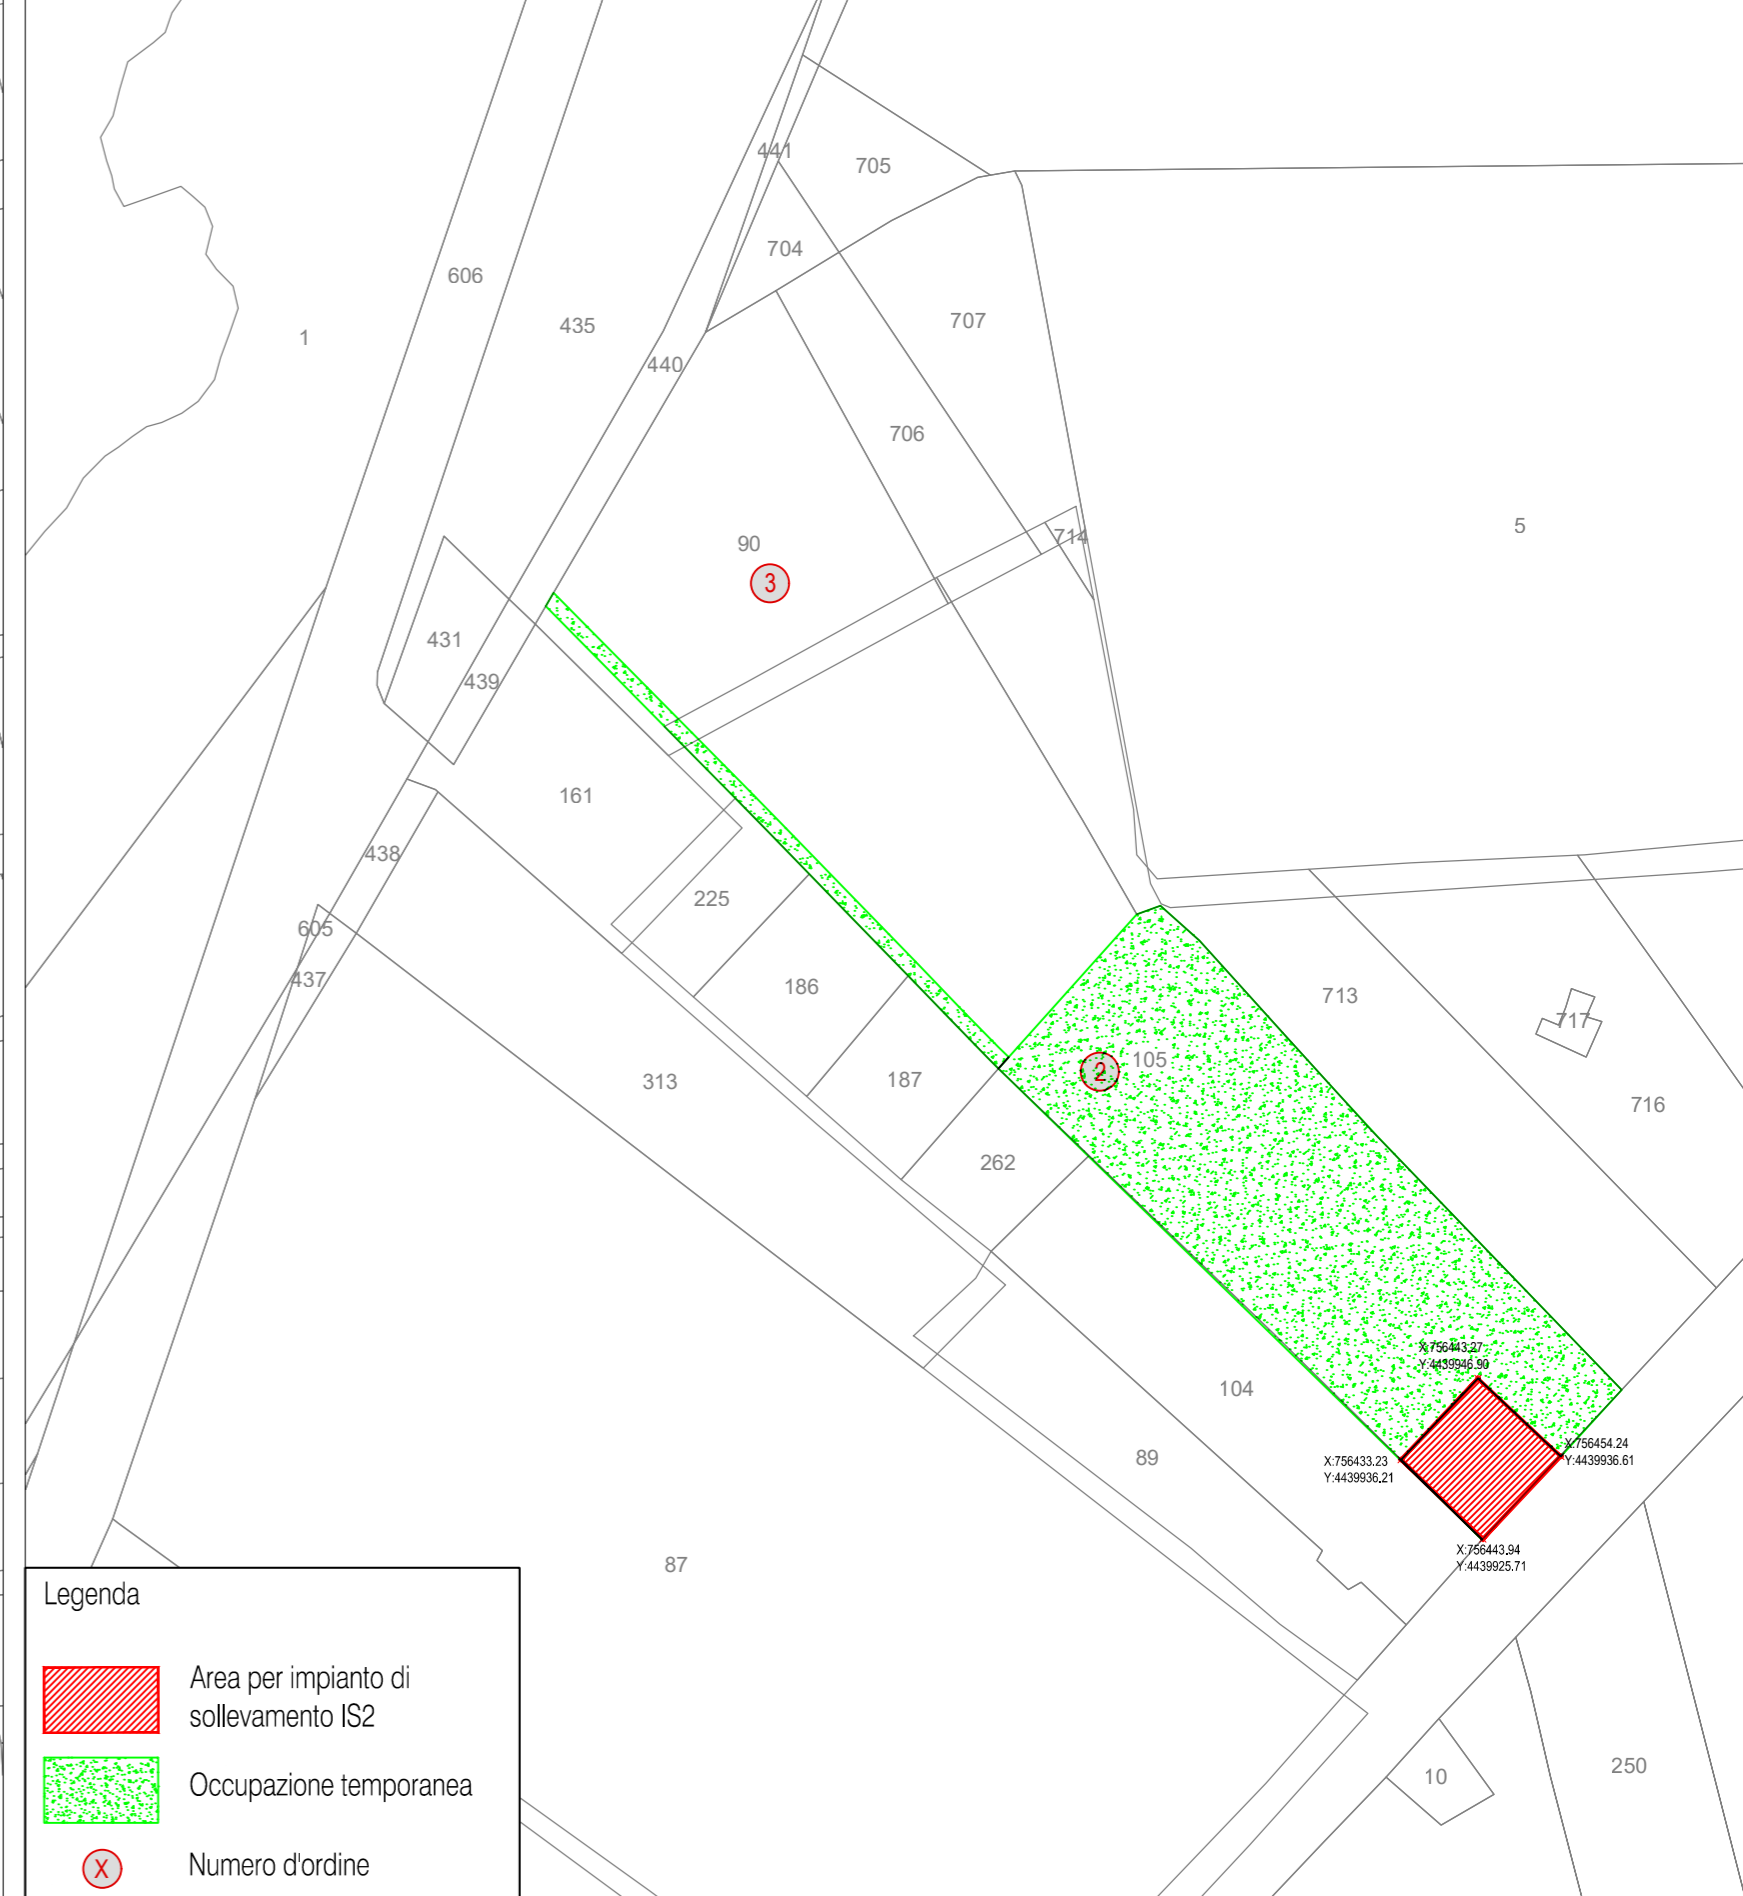

Legenda



Area per impianto di sollevamento IS2

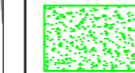

Occupazione temporanea



Numero d'ordine