



REGIONE PUGLIA



C.U.P. E41B14000450005
P.O.R. PUGLIA - 2014 - 2020 -AZIONE 6.3.1B - RETI

PROGETTO DEFINITIVO INTERVENTI DI COMPLETAMENTO DEL SERVIZIO IDRICO E FOGNANTE ALL'INTERNO DELL'ABITATO DEL COMUNE DI GALLIPOLI, FRAZ. DI BAI A VERDE, LIDO CONCHIGLIE E RIVABELLA (LE) AGGLOMERATO DI GALLIPOLI

PROGETTAZIONE

Il Responsabile del Procedimento
Ing. Antonio GAI

Il Progettista R.T.P.
Progettista e Coordinatore della Sicurezza in fase di progettazione
Prof. Ing. Alberto Ferruccio PICCINNI
Ordine degli Ingegneri di Bari n.7288

Dott. Ing. Luigi FANELLI
Ordine degli Ingegneri di Bari n.7428

Dott. Ing. Rocco Cristiano ABBATTISTA
Ordine degli Ingegneri di Bari n.10664

Il Geologo
Dott. Geol. Vito SPECCHIO
Ordine dei Geologi della Regione Puglia n.217

Il Responsabile STO Lecce
Ing. Marcello Liborio RAINO'



Direzione Reti e Impianti

Il Direttore
Dott.ssa Francesca PORTINCASA

Elaborato **C7.1** Impianto di sollevamento IS1 - sistemazione esterna

Codice Intervento P1265 Codice SAP:210000017099 Prot. N.0006421 Scala: 1:500
Data 18/01/2108

N. Rev.	Data	Descrizione	Disegnato	Controllato	Approvato
01	APR./2018	Emesso per PROGETTO DEFINITIVO Adeguamento conferenza di servizi nota AIP prot. n.1658 del 28.03.2018	-	-	-
00	GENN./2018	Emesso per PROGETTO DEFINITIVO	-	-	-

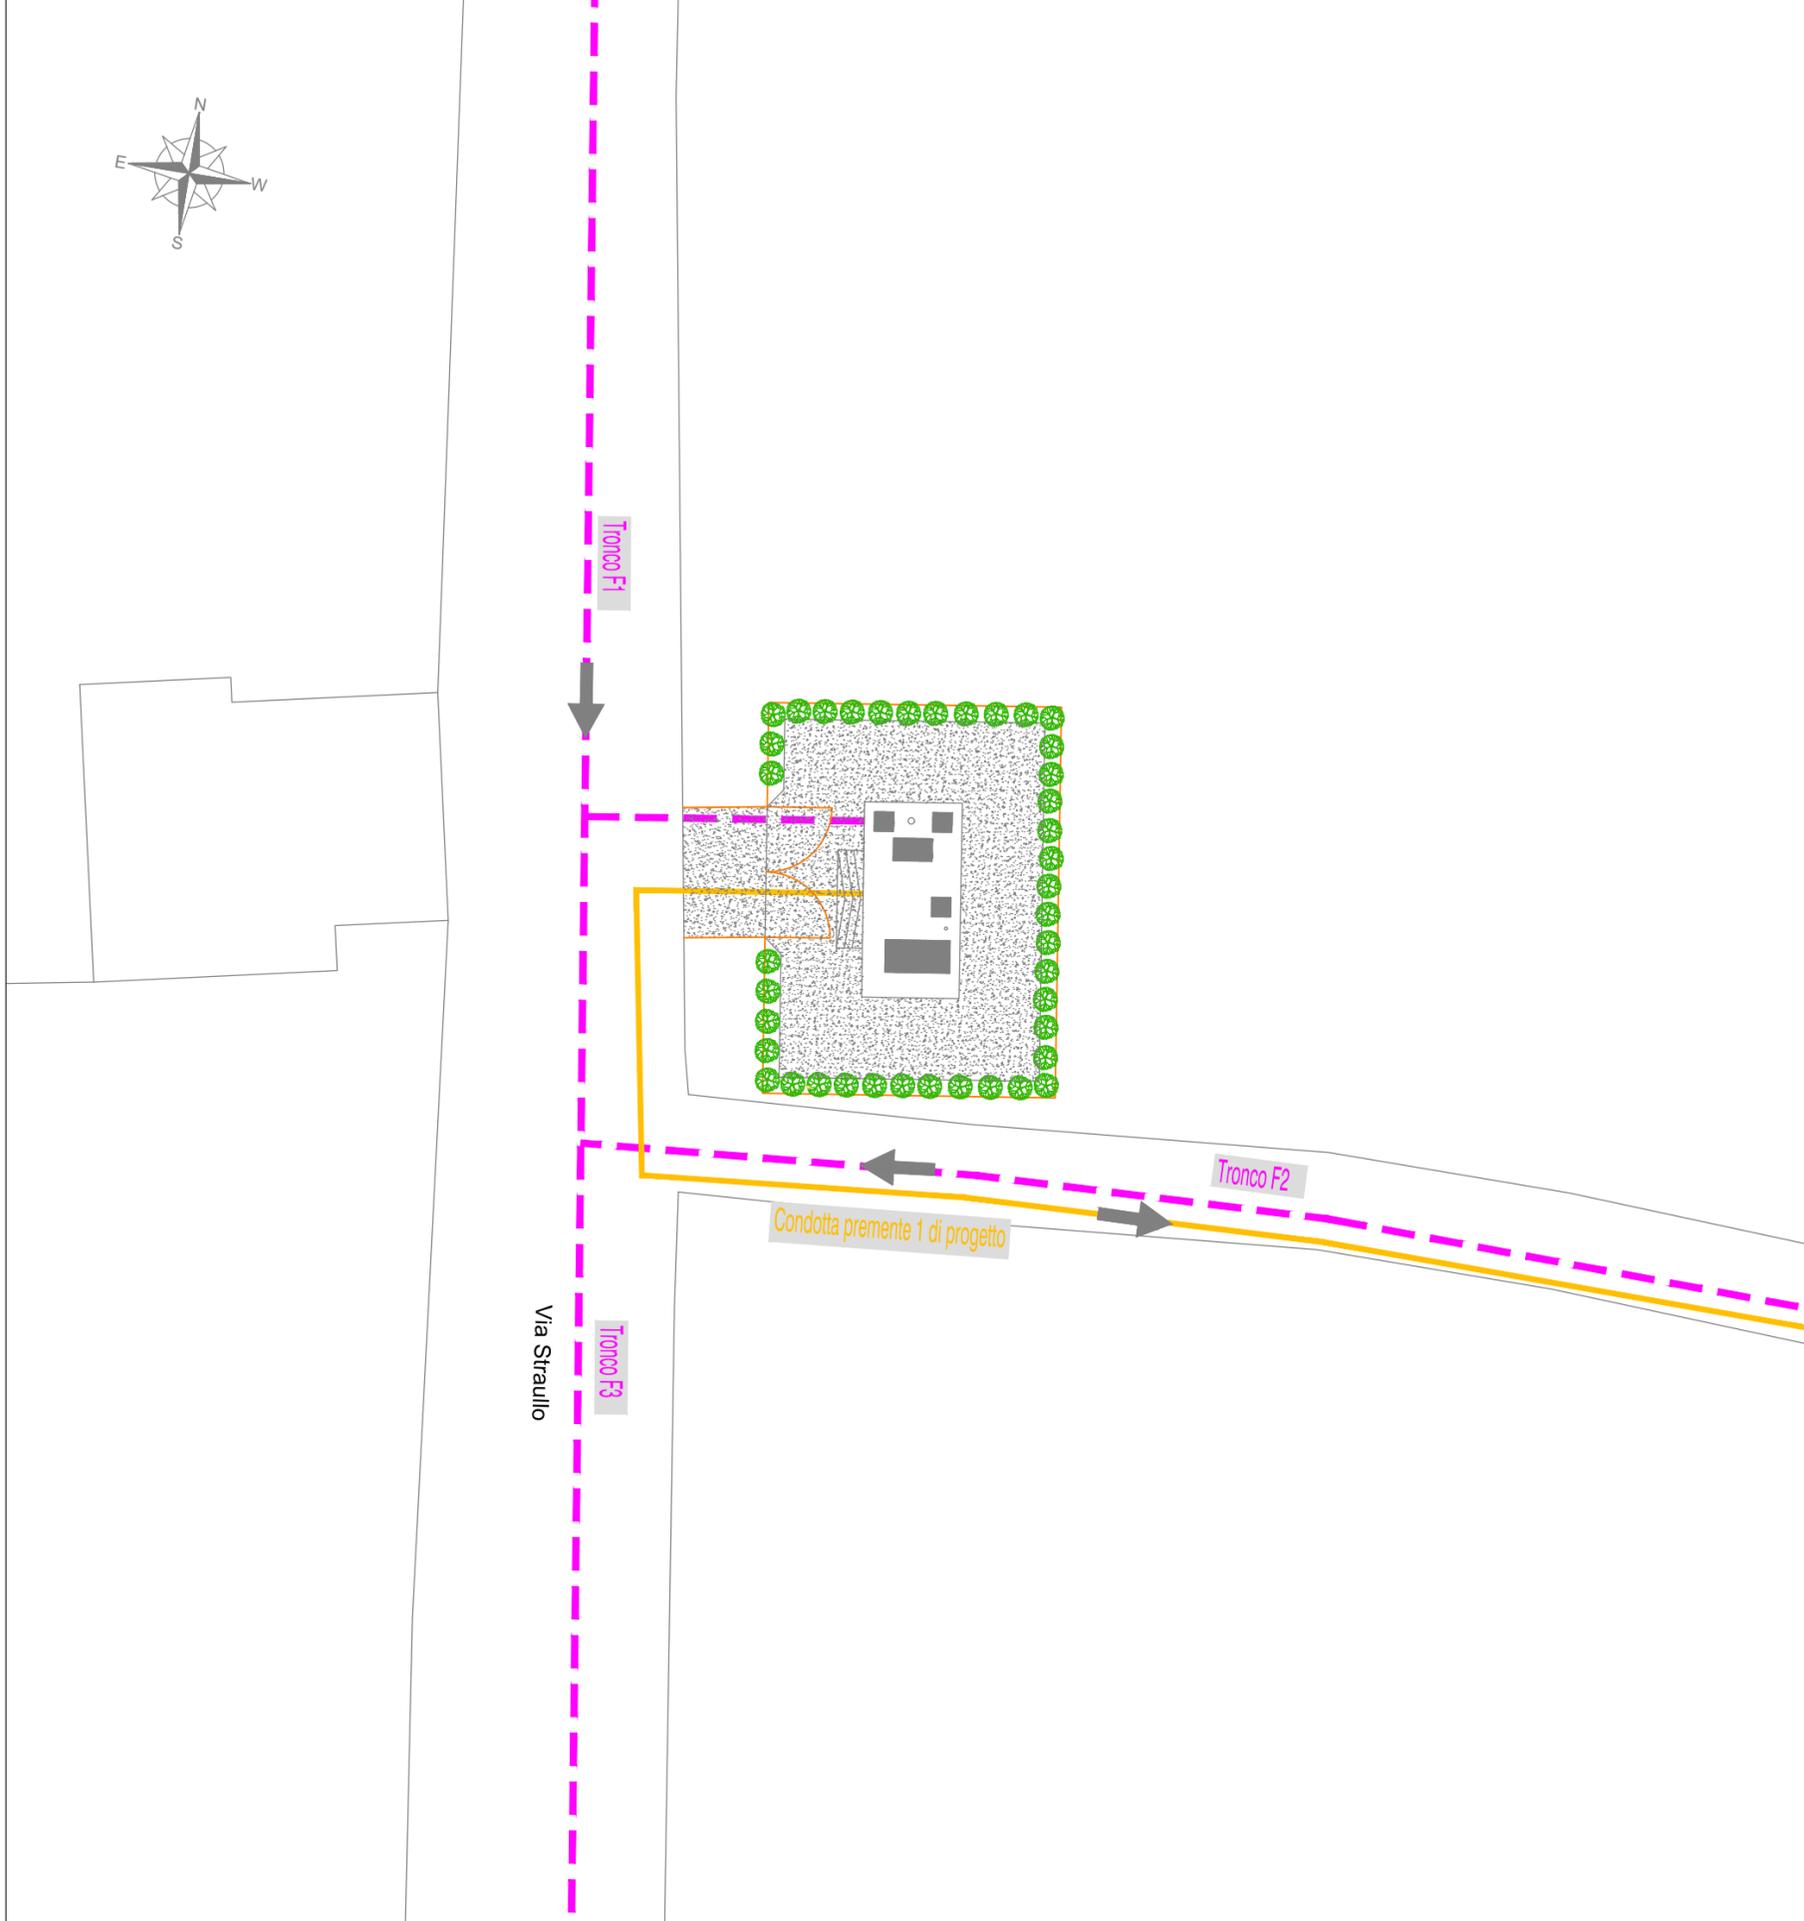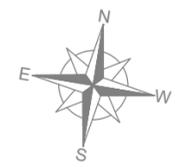

Acquedotto Pugliese S.p.A. - 70121 Bari Via Cognetti, 36 - www.aqp.it - Telefono +39.080.5723111 C.F. e P.IVA 00347000721 REA C.C.I.A.A. di Bari n. 414092

