


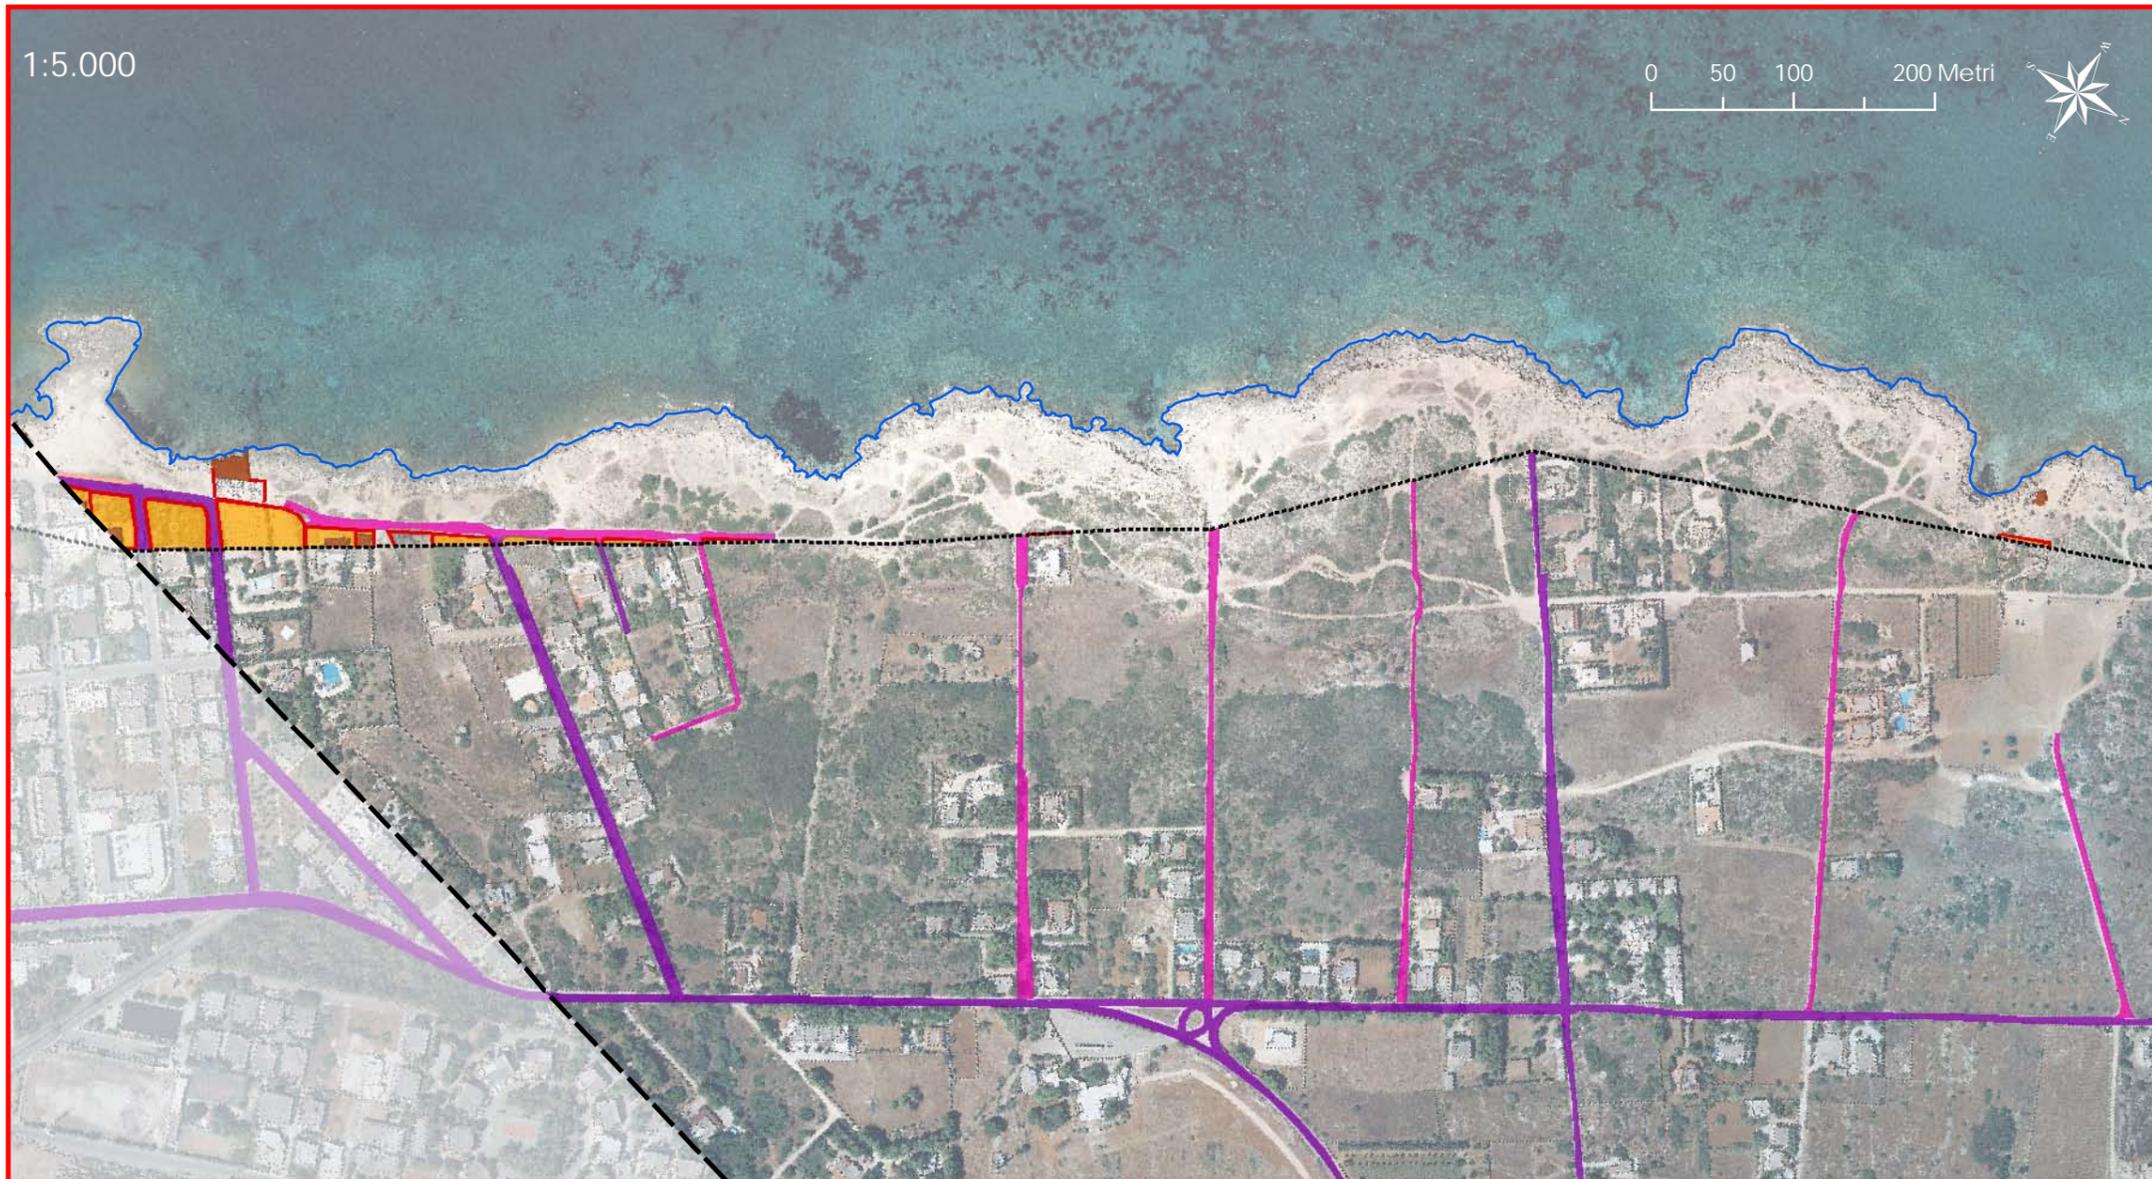

A.1.11 - Opere di urbanizzazione, strutture fisse e recinzioni
A.1.12 - Sistemi di accesso e parcheggi




- Limite comunale
- Dividente demaniale
- Linea di costa

Strutture fisse e recinzioni


-  Struttura
-  Recinzione
-  Pertinenza

Sistemi di accesso e parcheggi

-  Viabilità carrabile asfaltata
-  Viabilità carrabile non asfaltata
-  Viabilità pedonale
-  Accessi al mare
-  Parcheggi

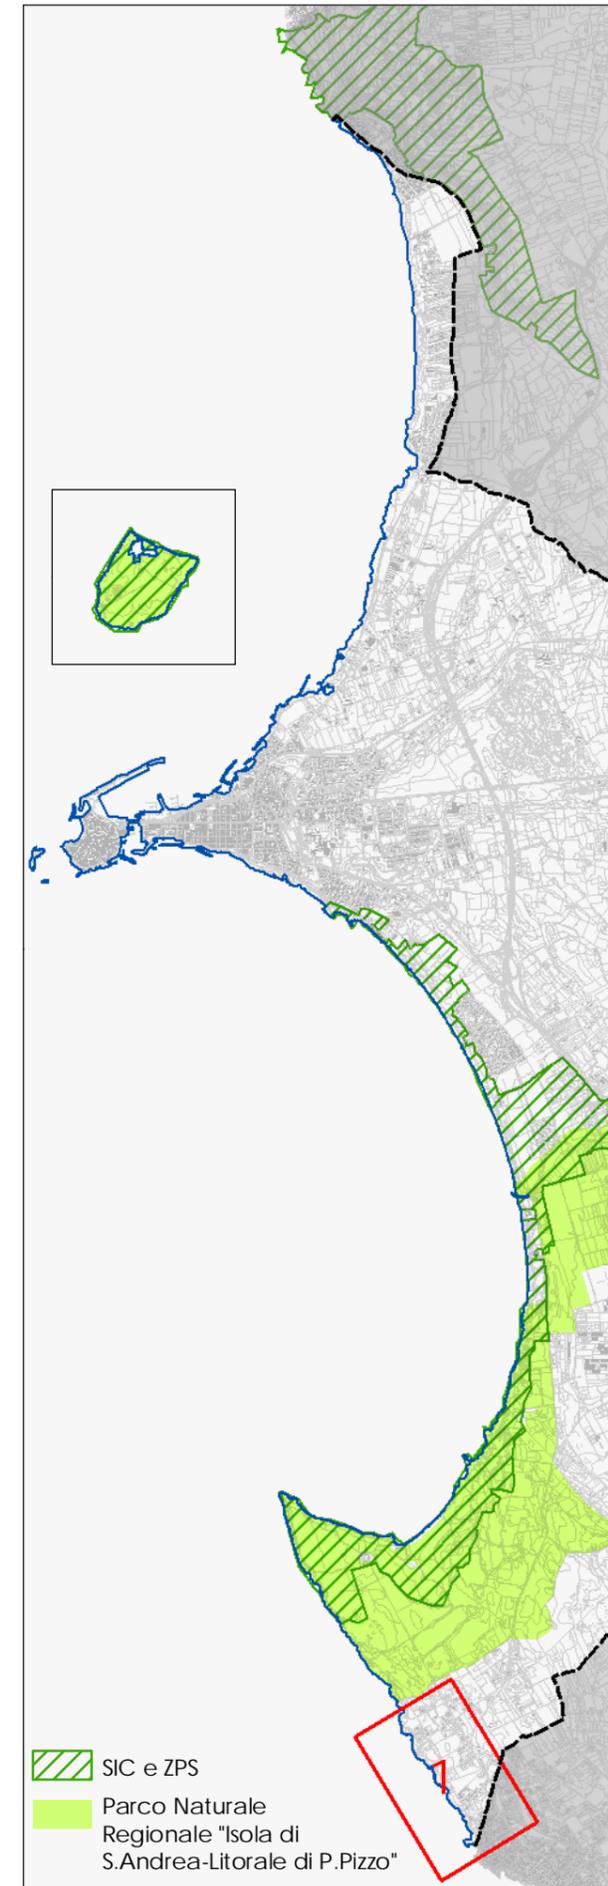

-  SIC e ZPS
-  Parco Naturale Regionale "Isola di S. Andrea-Litorale di P. Pizzo"

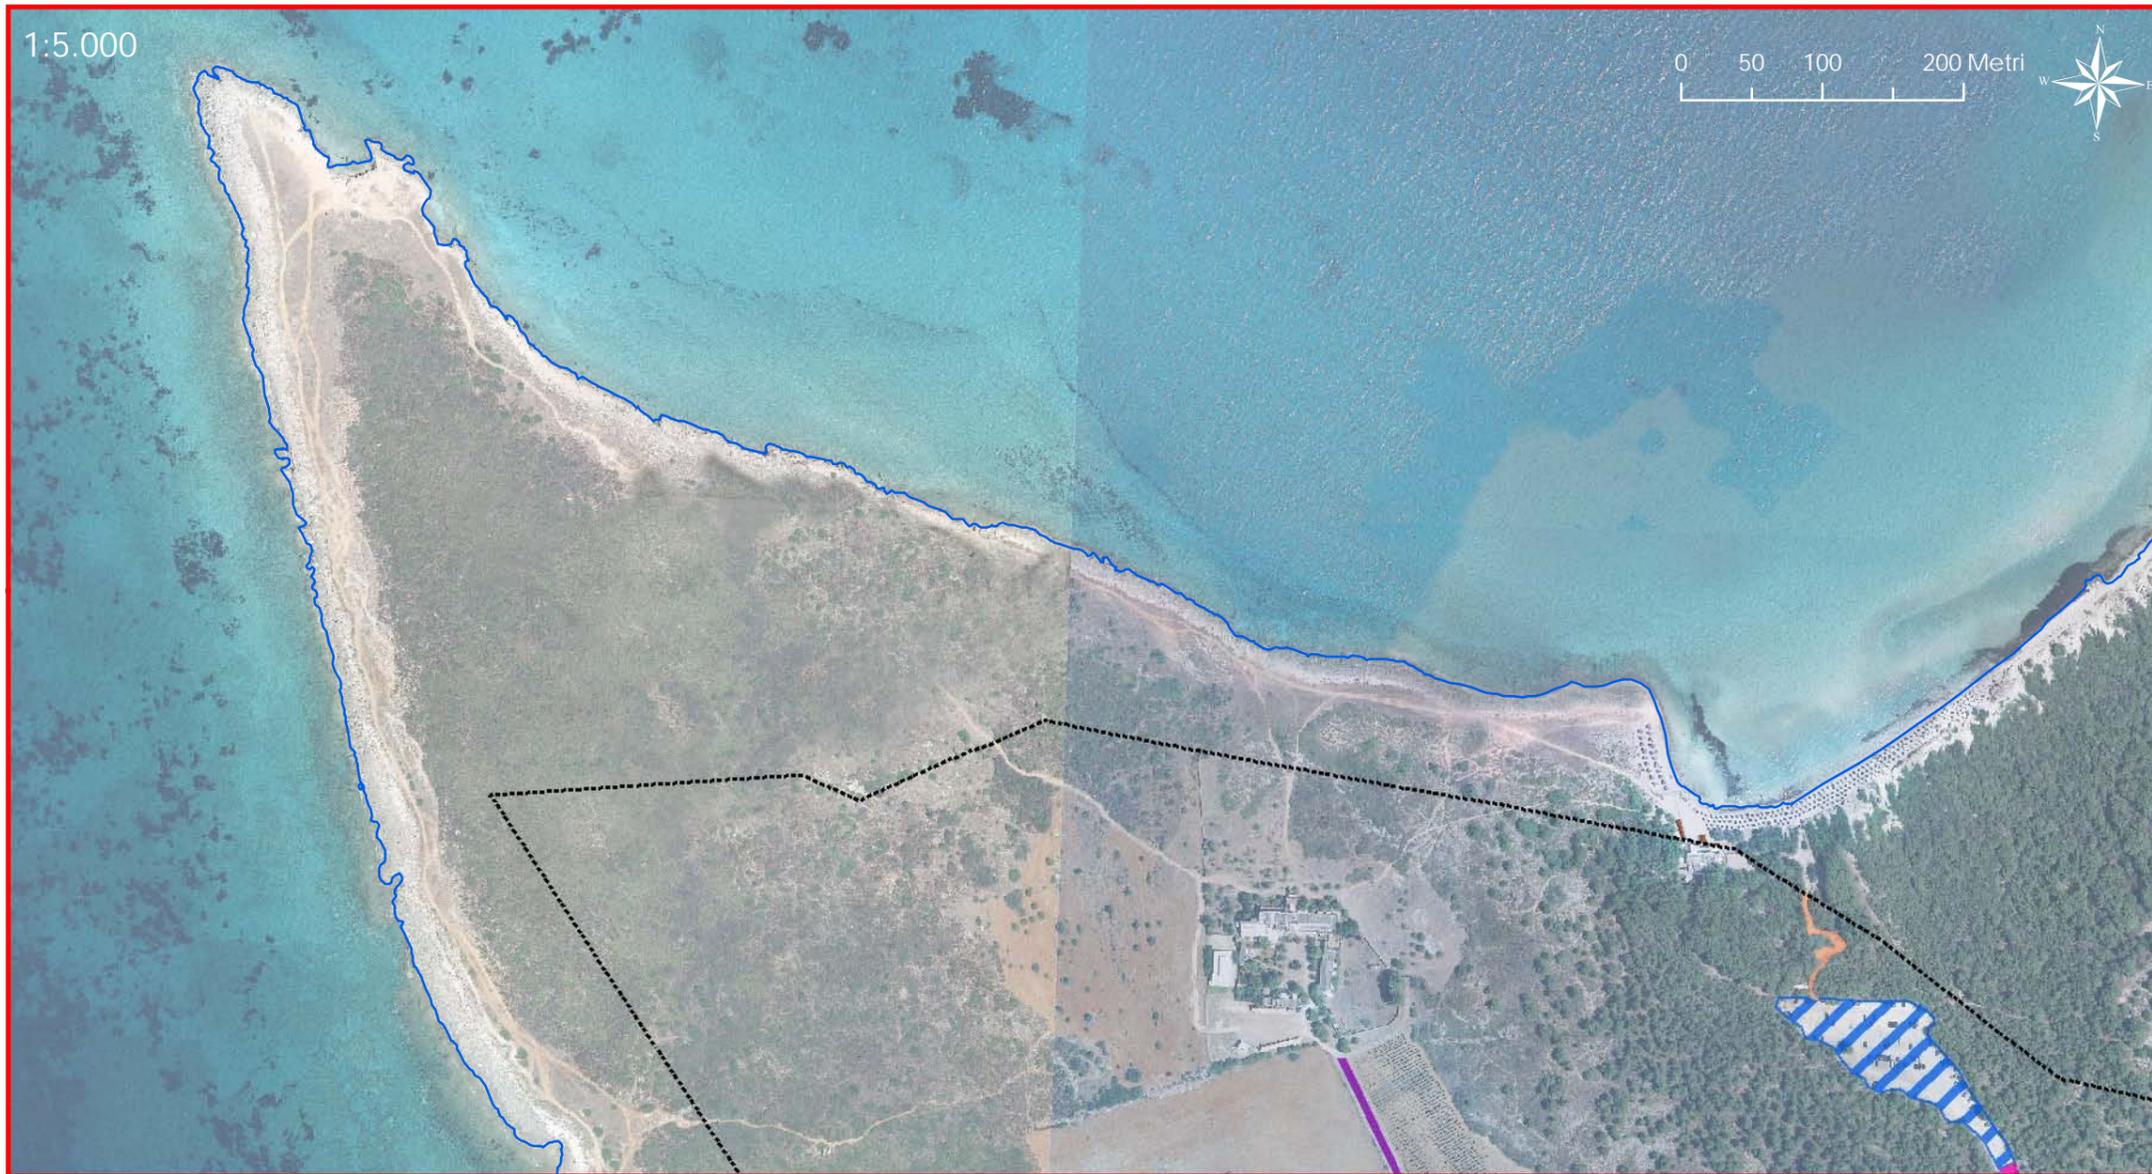


- Limite comunale
- Dividente demaniale
- Linea di costa

Strutture fisse e recinzioni

- Struttura
- Recinzione
- Pertinenza

Sistemi di accesso e parcheggi

- Viabilità carrabile asfaltata
- Viabilità carrabile non asfaltata
- Viabilità pedonale
- Accessi al mare
- Parcheggi

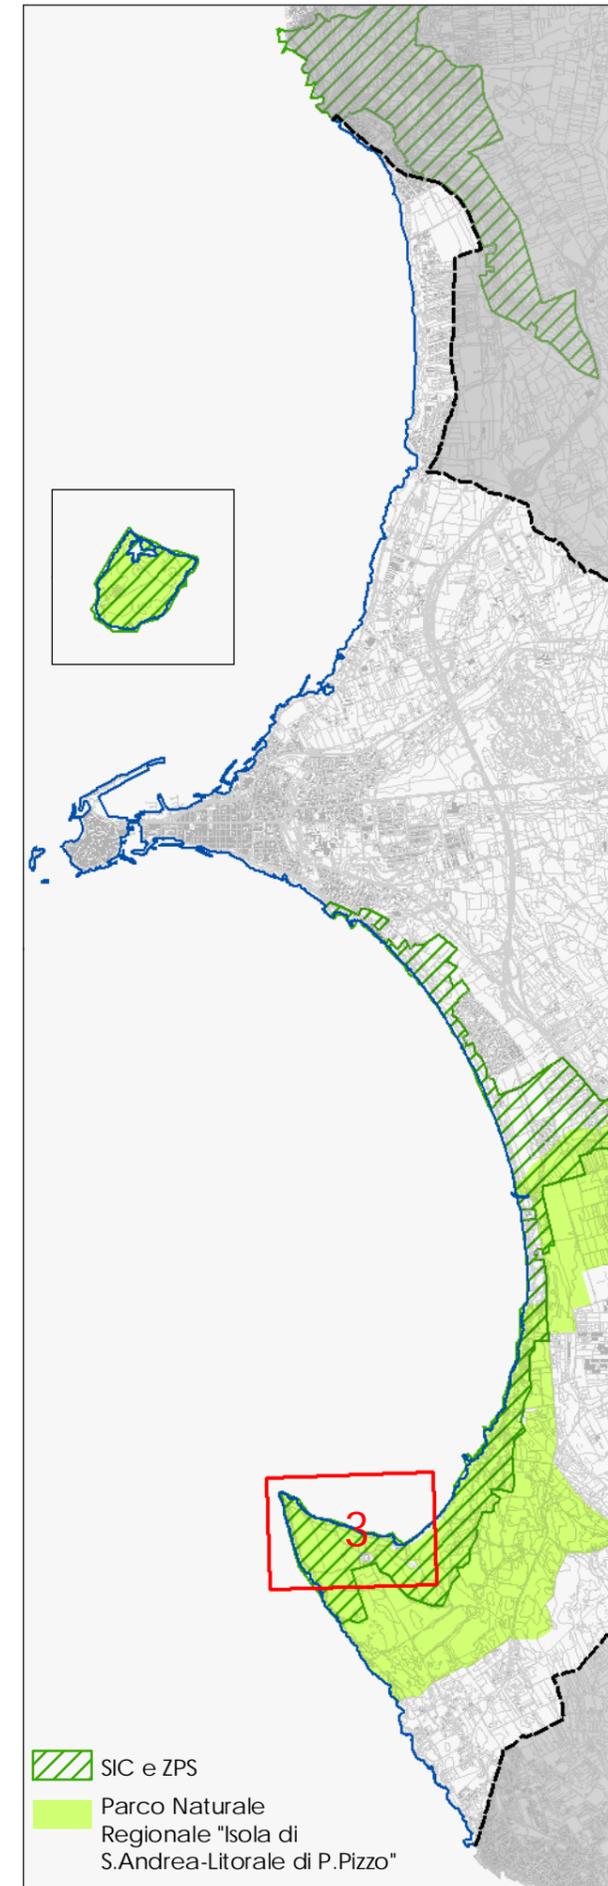

- SIC e ZPS
- Parco Naturale Regionale "Isola di S. Andrea-Litorale di P. Pizzo"




- Limite comunale
- Dividente demaniale
- Linea di costa

Strutture fisse e recinzioni


- Struttura
- Recinzione
- Pertinenza

Sistemi di accesso e parcheggi

- Viabilità carrabile asfaltata
- Viabilità carrabile non asfaltata
- Viabilità pedonale
- Accessi al mare
- Parcheggi

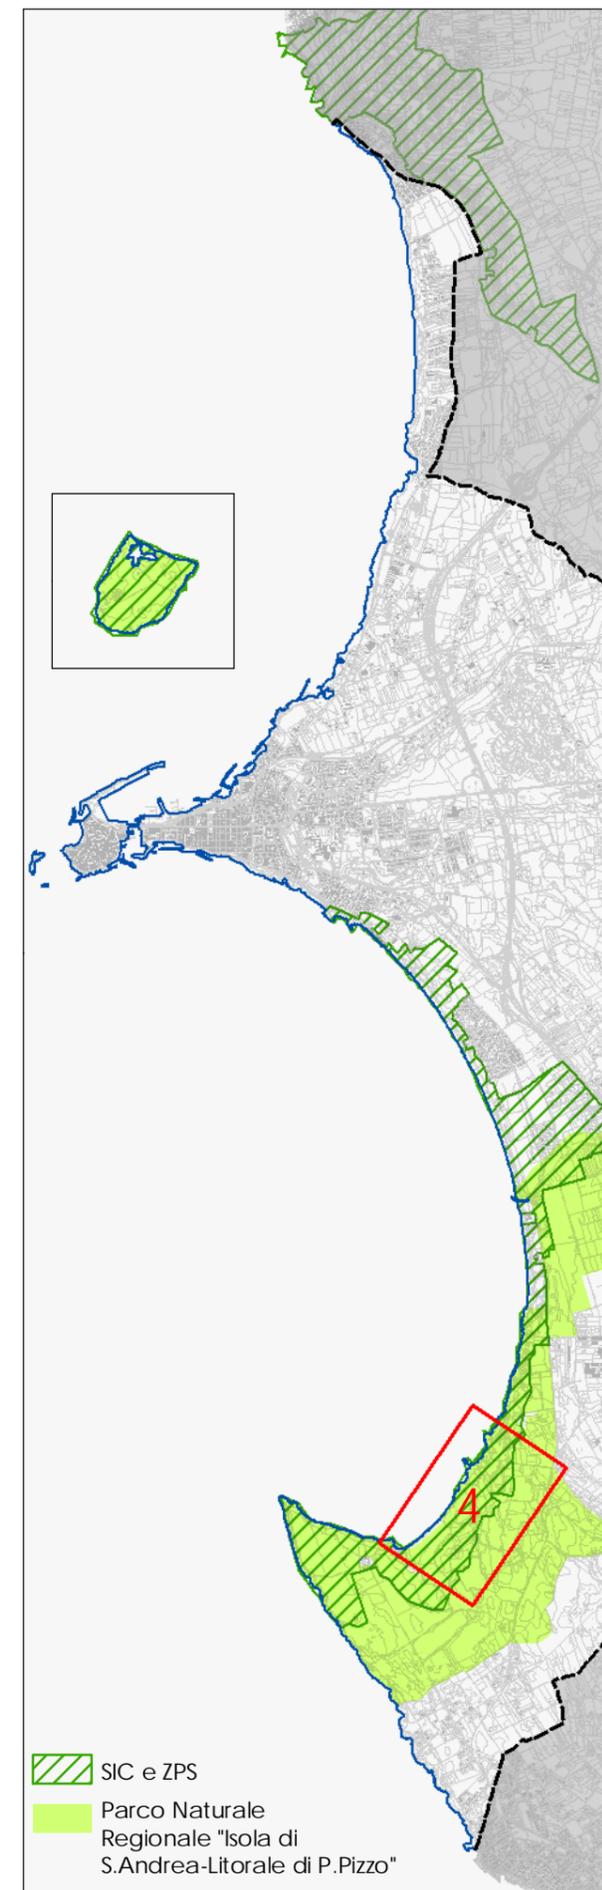

- SIC e ZPS
- Parco Naturale Regionale "Isola di S. Andrea-Litorale di P. Pizzo"

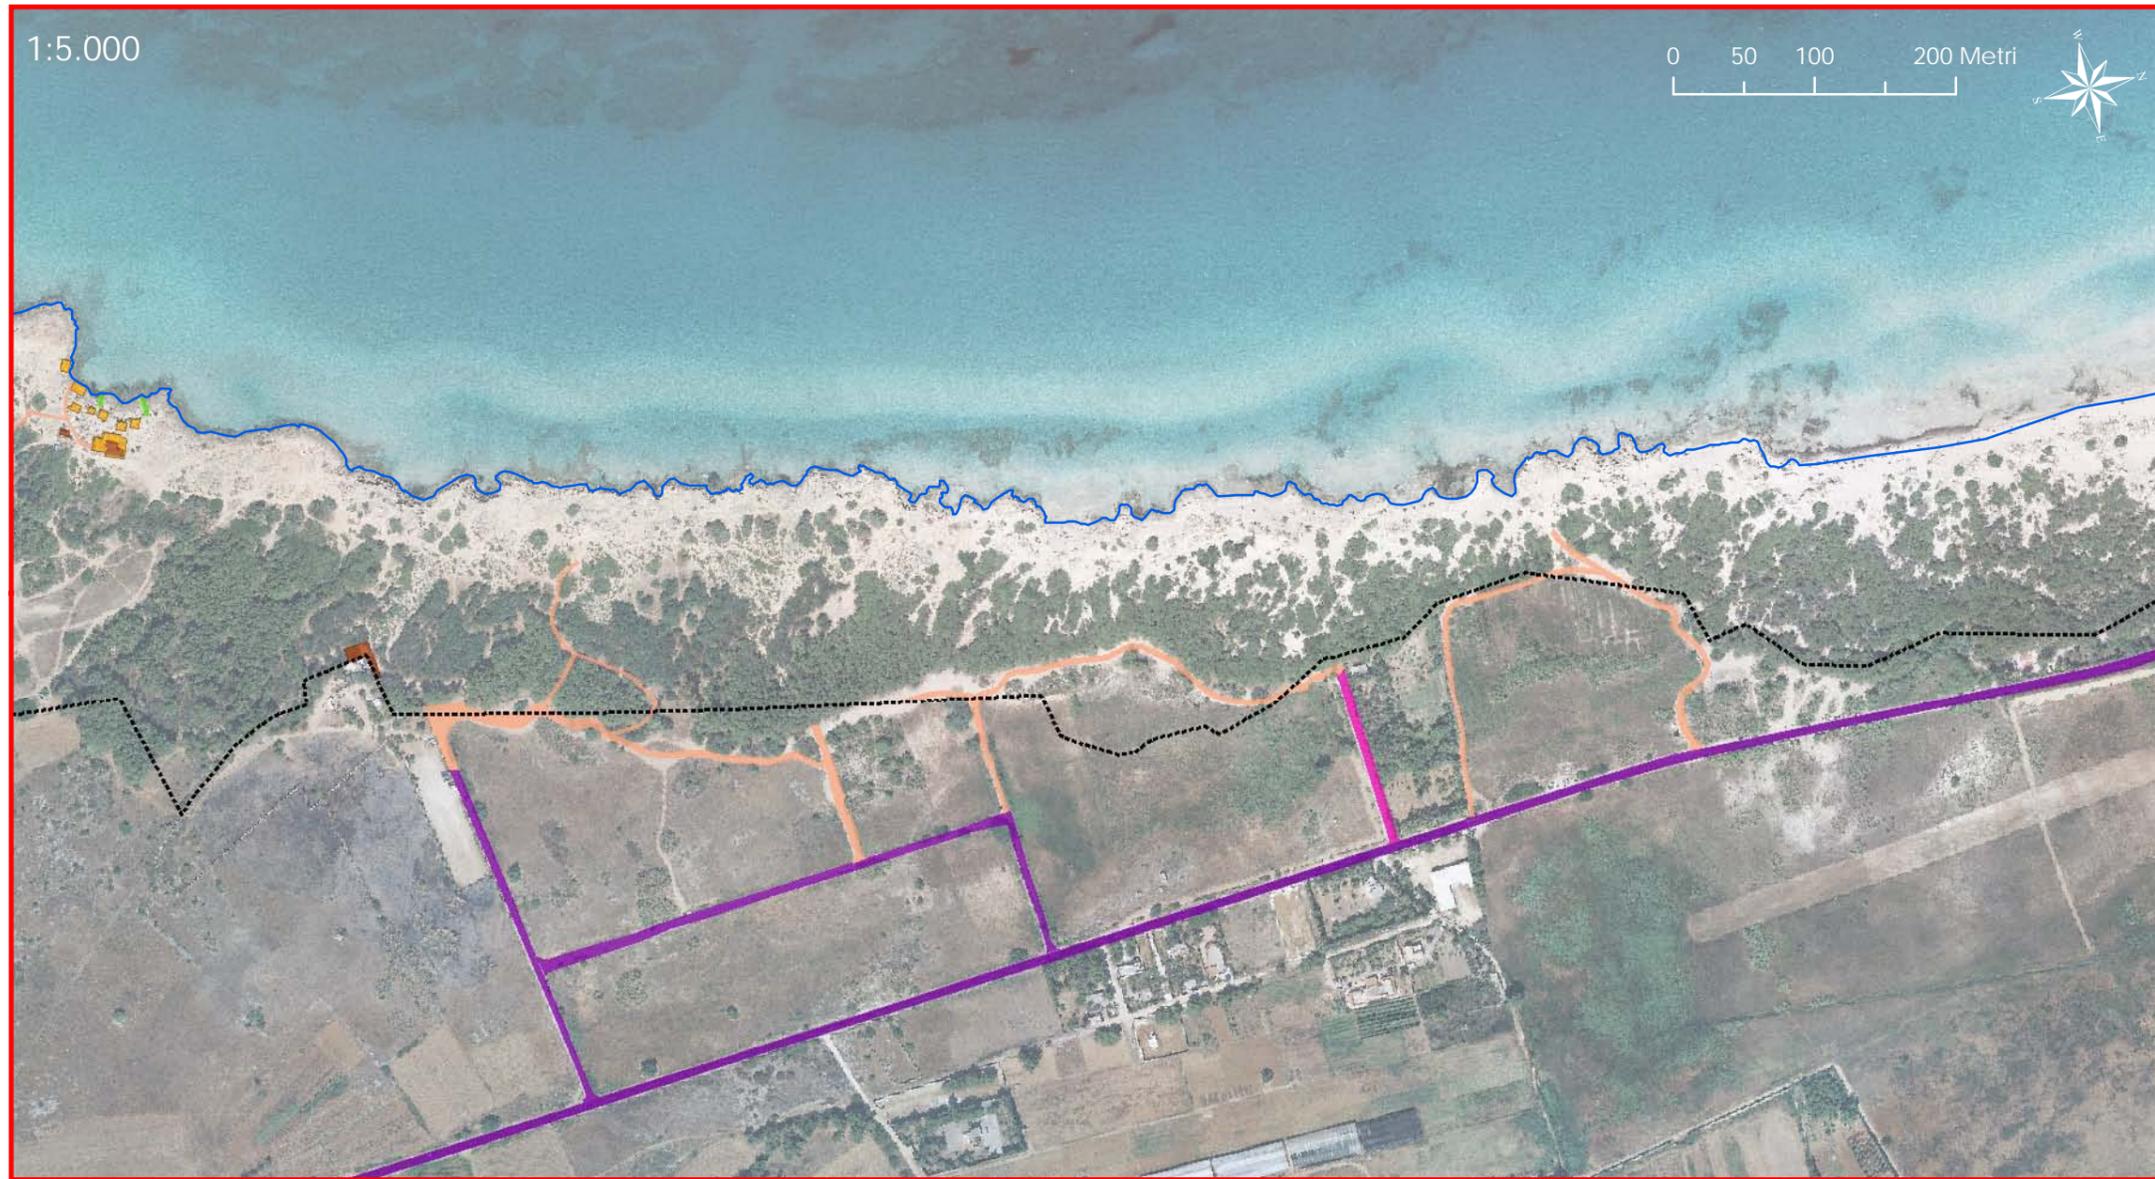


- Limite comunale
- Dividente demaniale
- Linea di costa

Strutture fisse e recinzioni


- Struttura
- Recinzione
- Pertinenza

Sistemi di accesso e parcheggi

- Viabilità carrabile asfaltata
- Viabilità carrabile non asfaltata
- Viabilità pedonale
- Accessi al mare
- Parcheggi

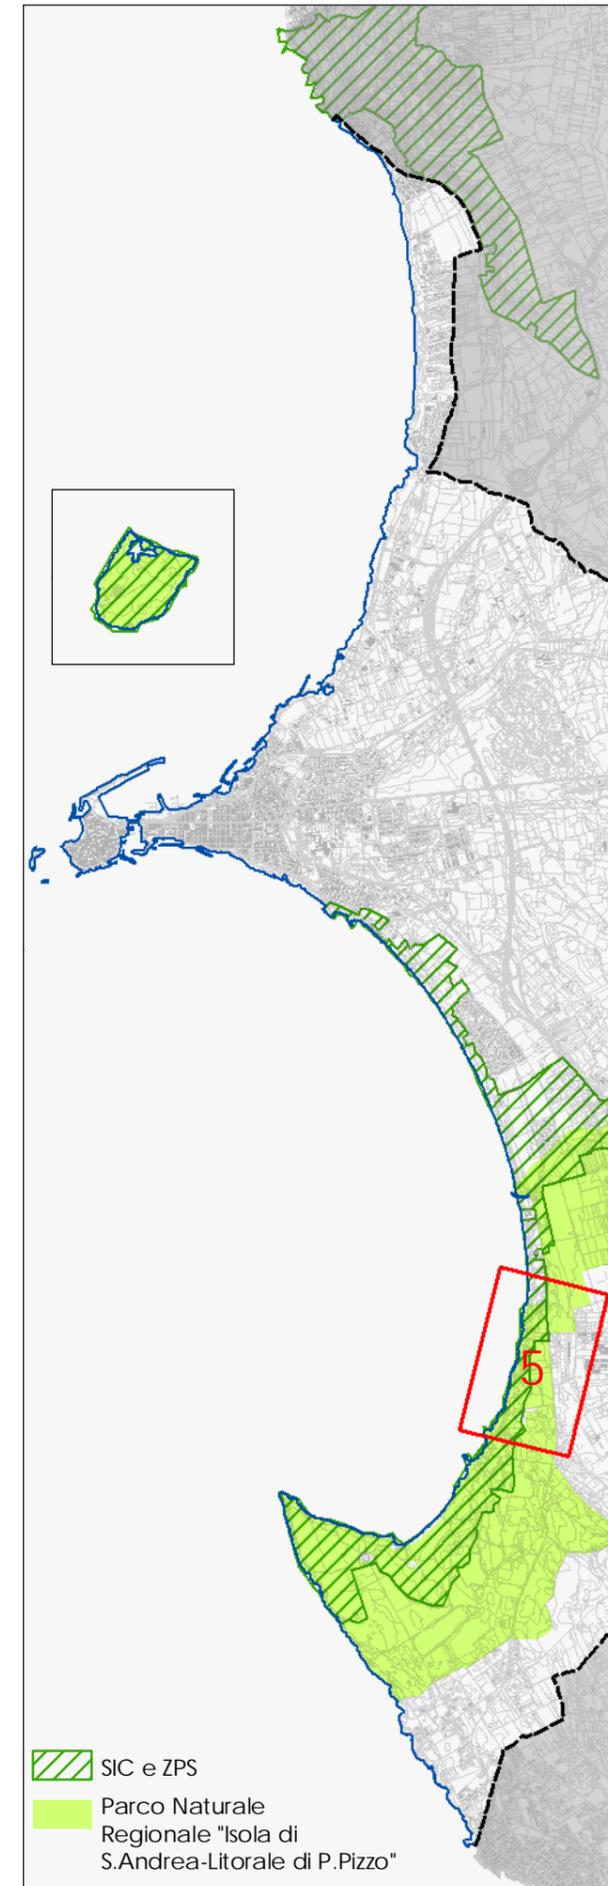

- SIC e ZPS
- Parco Naturale Regionale "Isola di S. Andrea-Litorale di P. Pizzo"

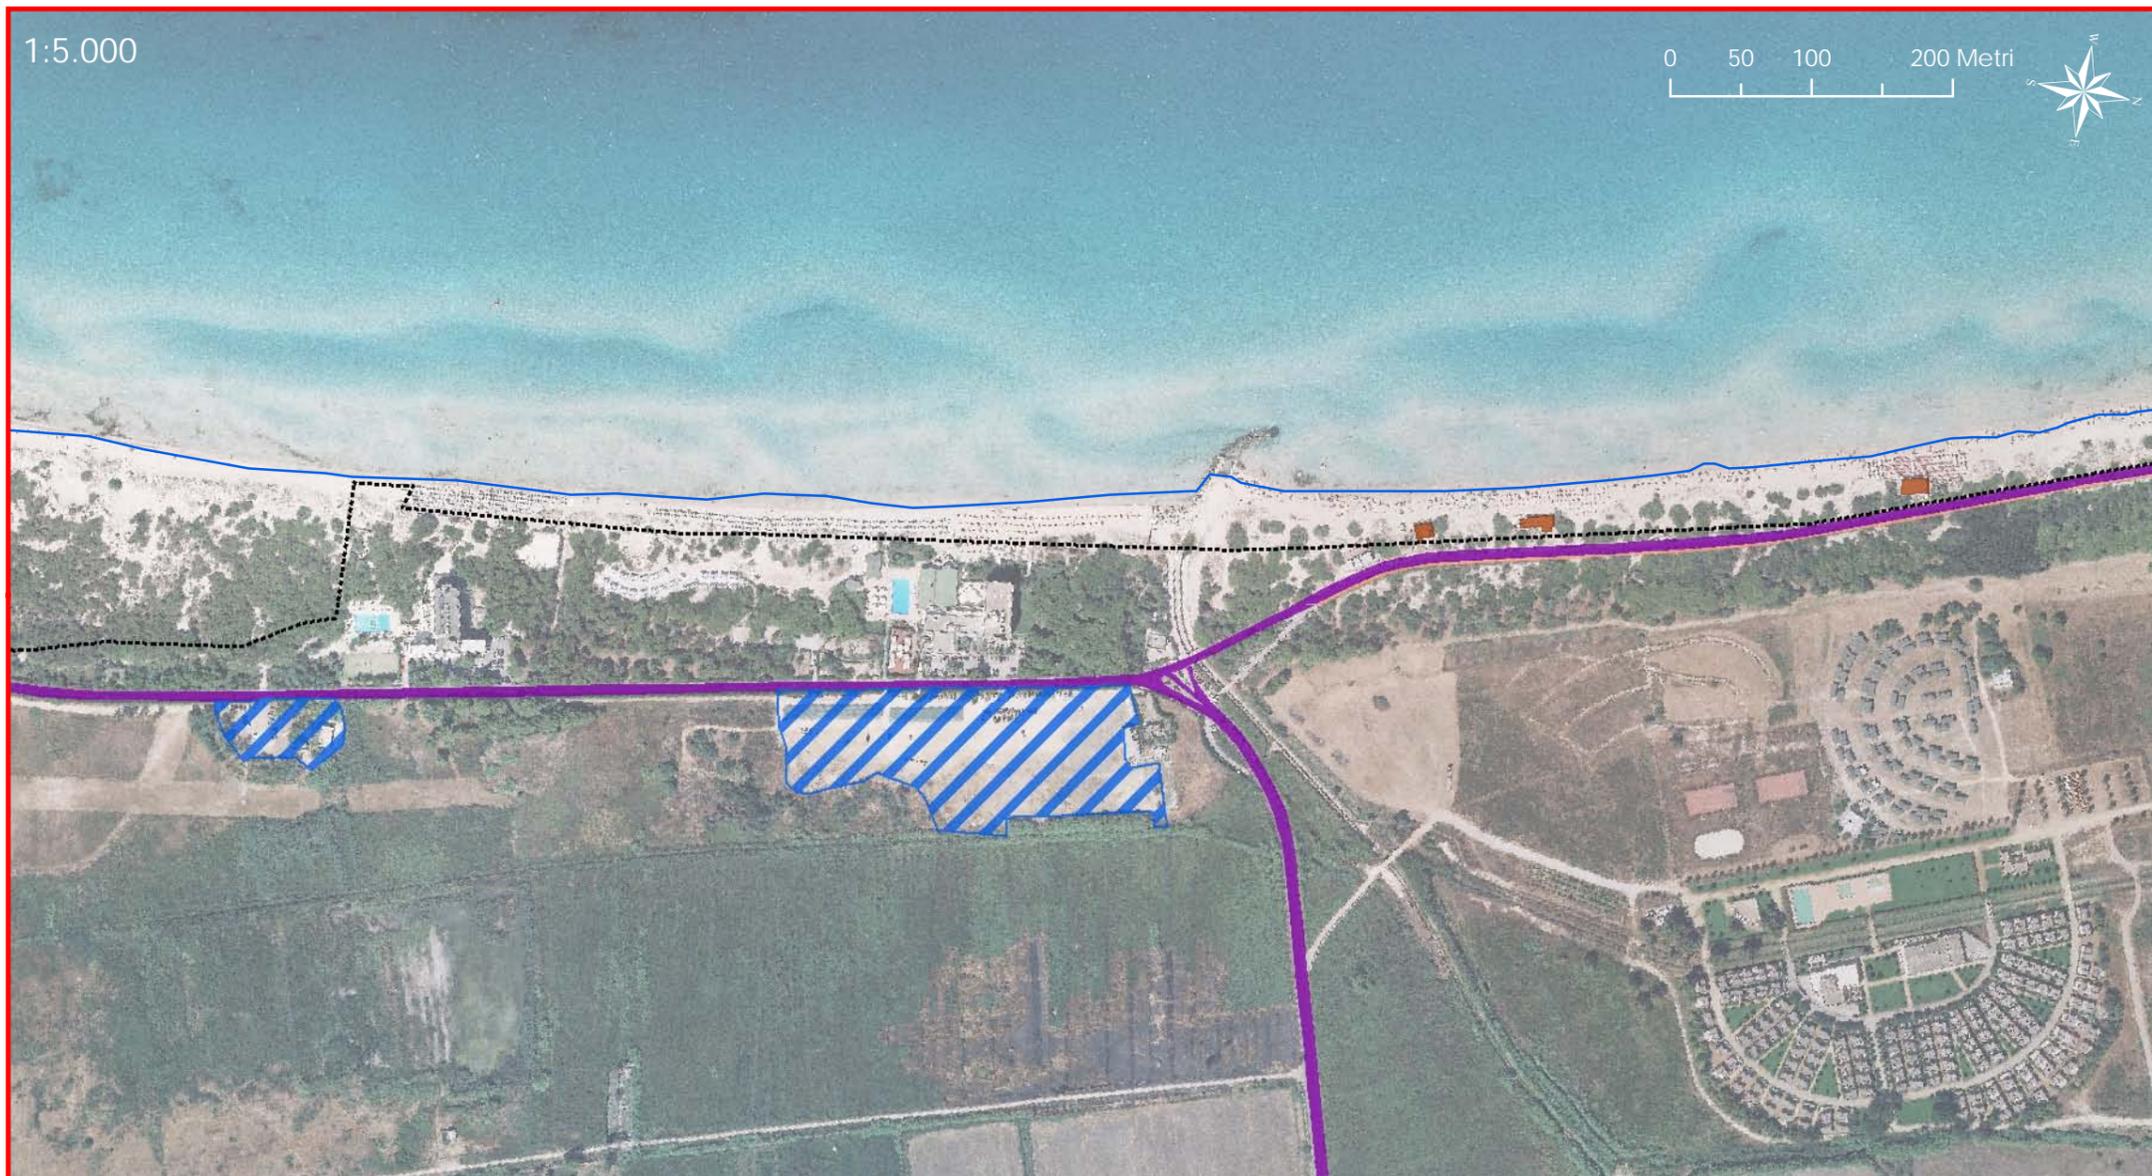


- Limite comunale
- - - - - Dividente demaniale
- Linea di costa

Strutture fisse e recinzioni

- Struttura
- Recinzione
- Pertinenza

Sistemi di accesso e parcheggi

- Viabilità carrabile asfaltata
- Viabilità carrabile non asfaltata
- Viabilità pedonale
- Accessi al mare
- Parcheggi

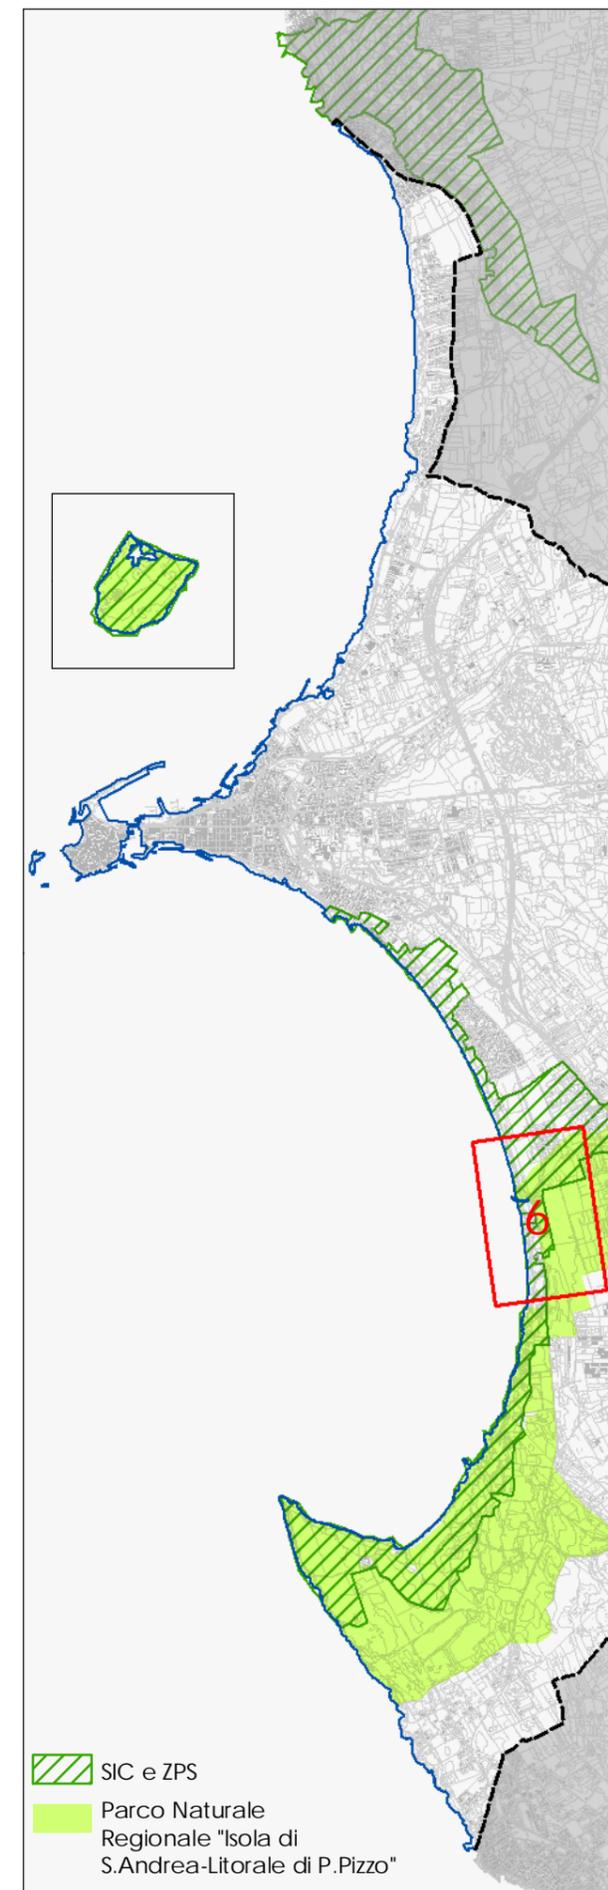

- SIC e ZPS
- Parco Naturale Regionale "Isola di S. Andrea-Litorale di P. Pizzo"




- Limite comunale
- Dividente demaniale
- Linea di costa

Strutture fisse e recinzioni

- Struttura
- Recinzione
- Pertinenza

Sistemi di accesso e parcheggi

- Viabilità carrabile asfaltata
- Viabilità carrabile non asfaltata
- Viabilità pedonale
- Accessi al mare
- Parcheggi

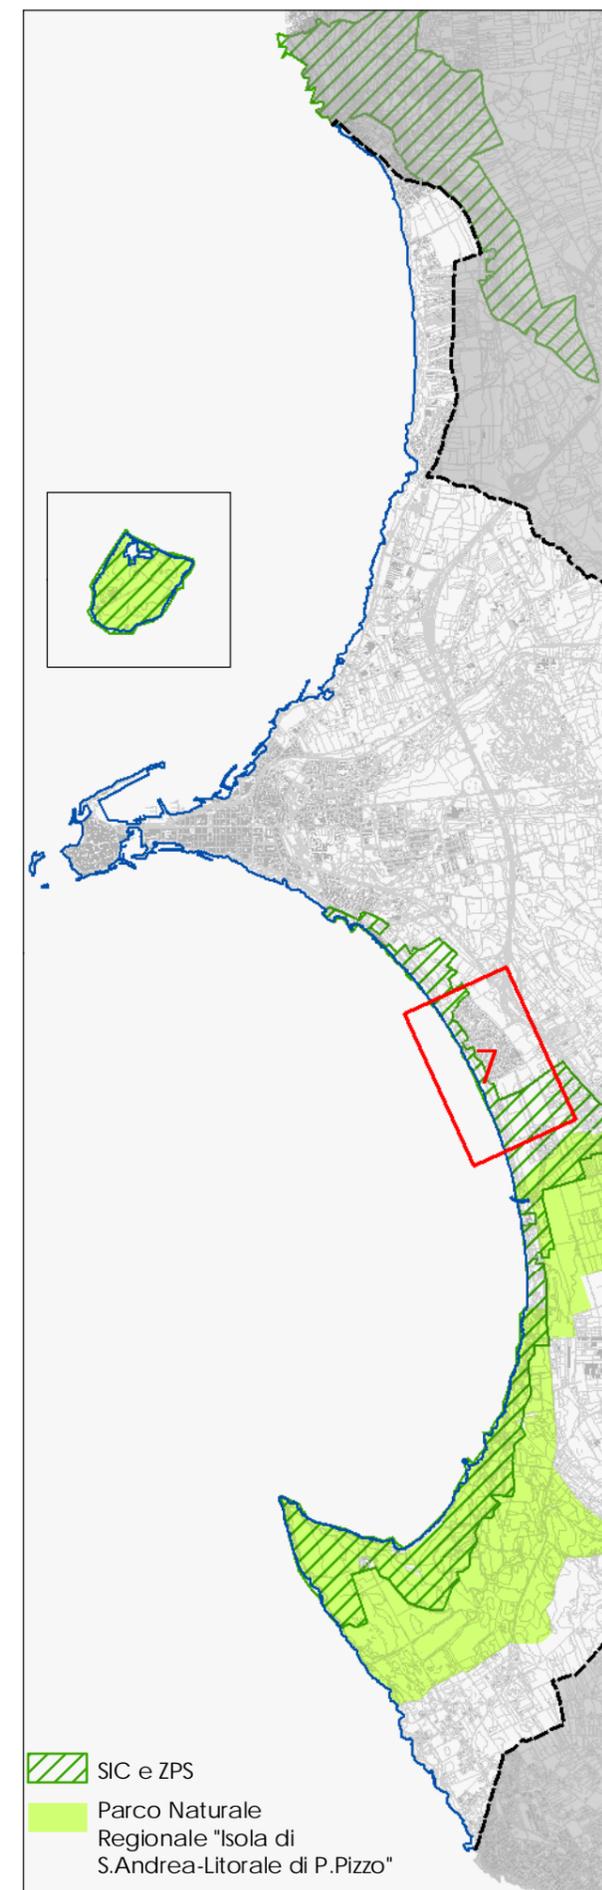

- SIC e ZPS
- Parco Naturale Regionale "Isola di S. Andrea-Litorale di P. Pizzo"




- Limite comunale
- Dividente demaniale
- Linea di costa

Strutture fisse e recinzioni


- Struttura
- Recinzione
- Pertinenza

Sistemi di accesso e parcheggi

- Viabilità carrabile asfaltata
- Viabilità carrabile non asfaltata
- Viabilità pedonale
- Accessi al mare
- Parcheggi

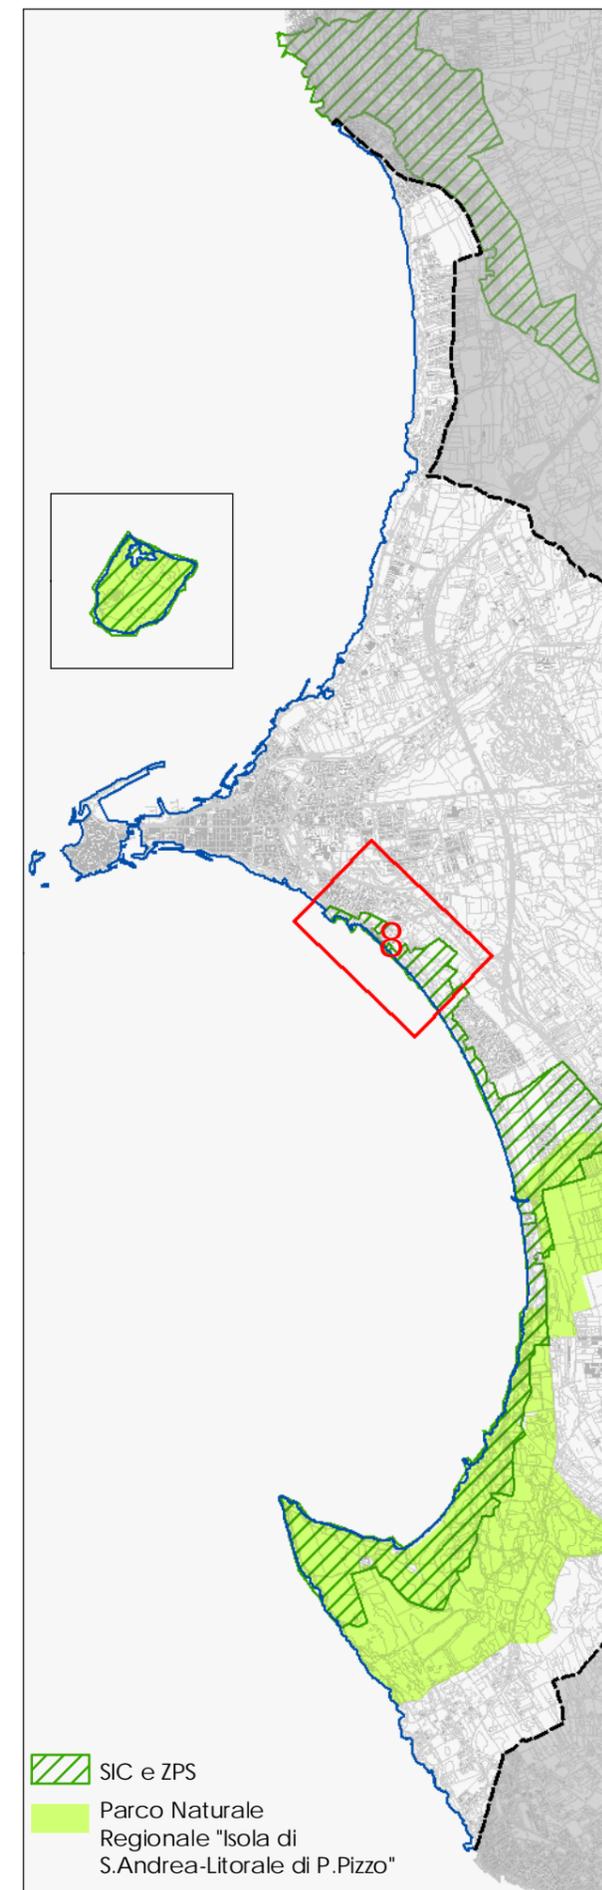

- SIC e ZPS
- Parco Naturale Regionale "Isola di S.Andrea-Litorale di P.Pizzo"

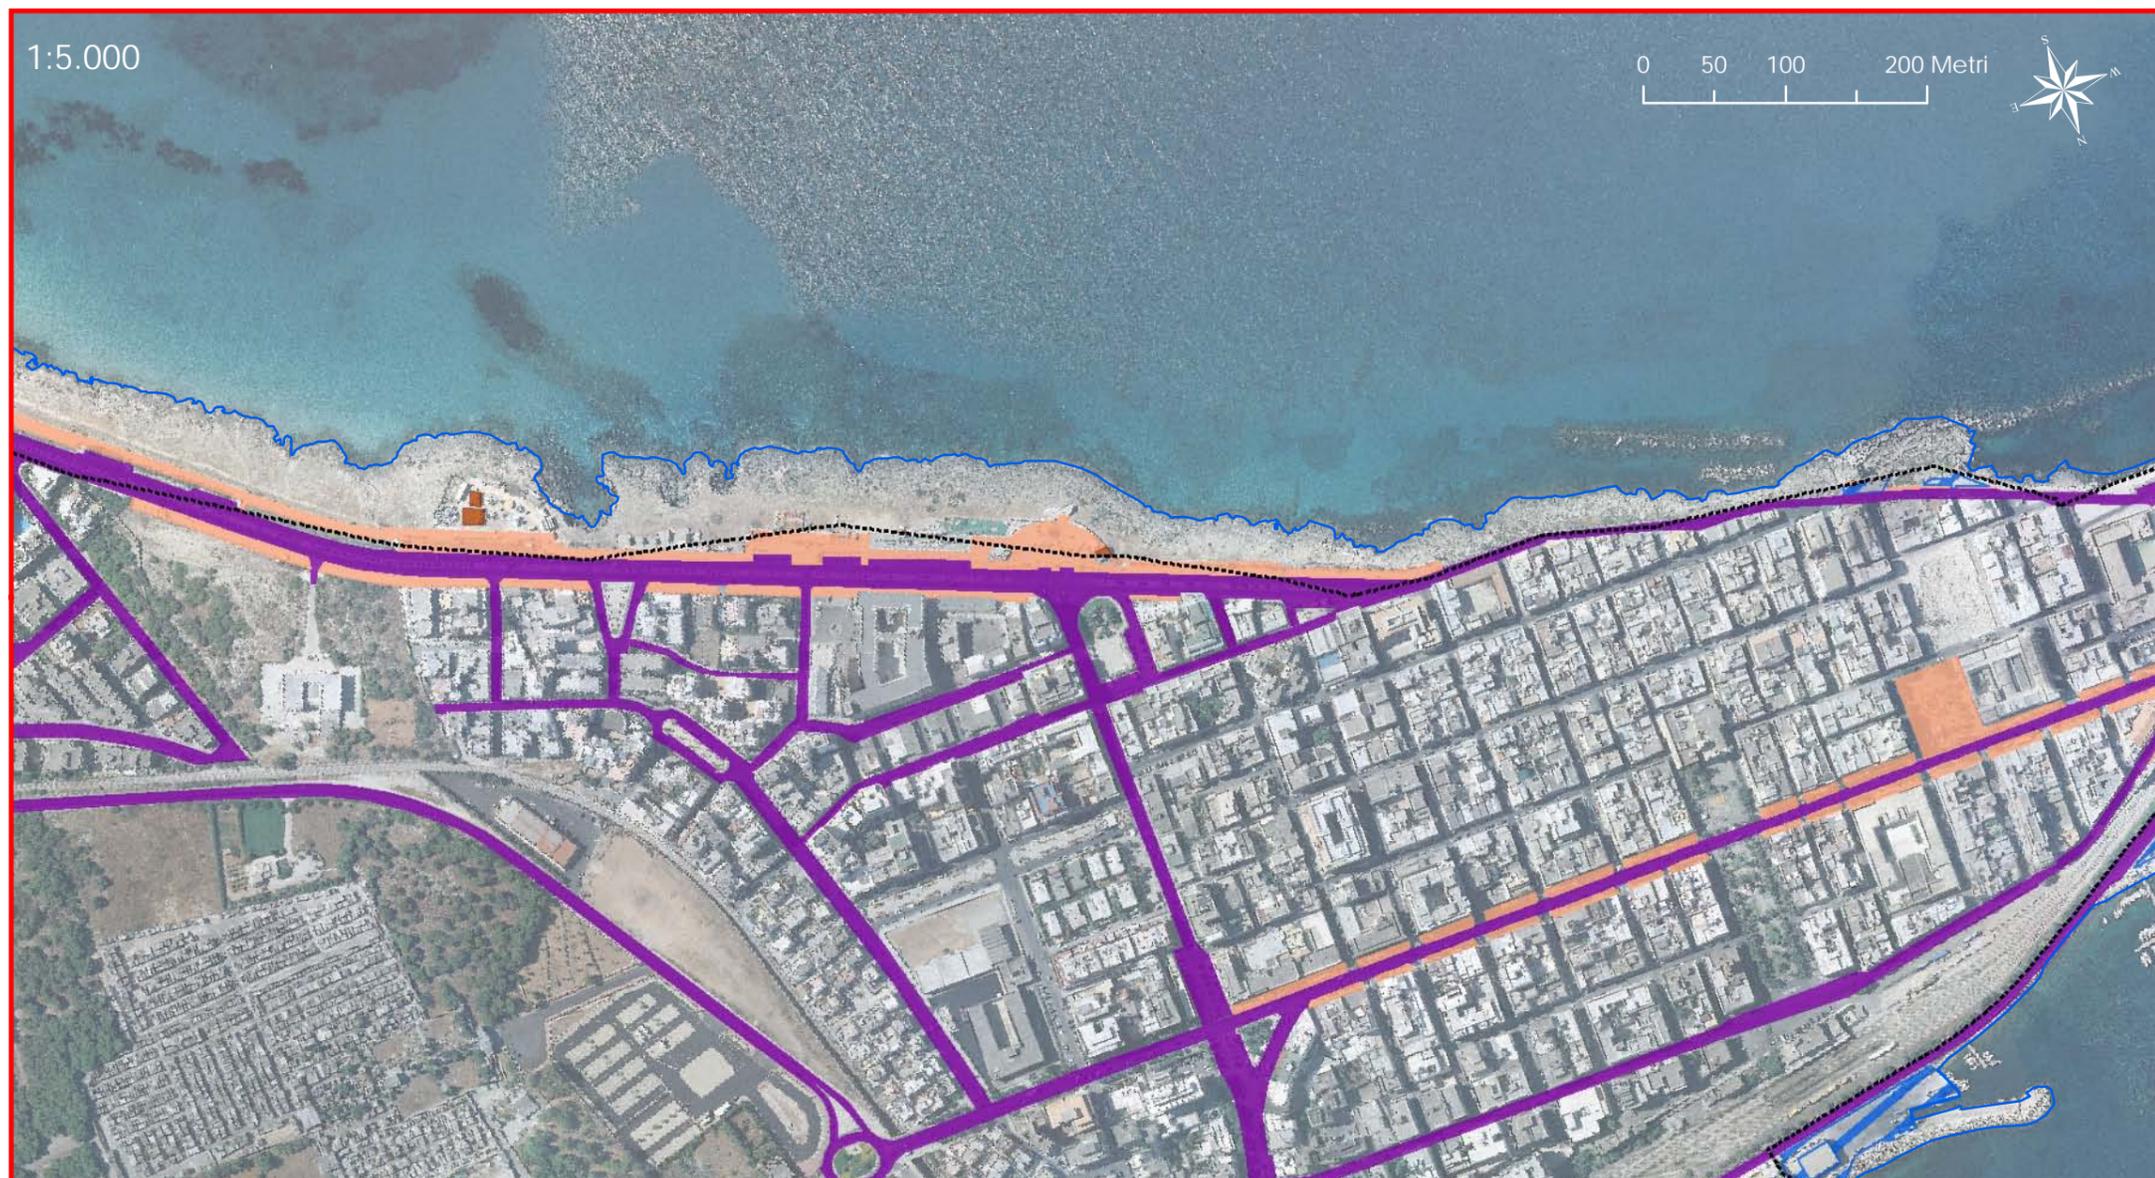


- Limite comunale
- Dividente demaniale
- Linea di costa

Strutture fisse e recinzioni



- Struttura
- Recinzione
- Pertinenza

Sistemi di accesso e parcheggi

- Viabilità carrabile asfaltata
- Viabilità carrabile non asfaltata
- Viabilità pedonale
- Accessi al mare
- Parcheggi

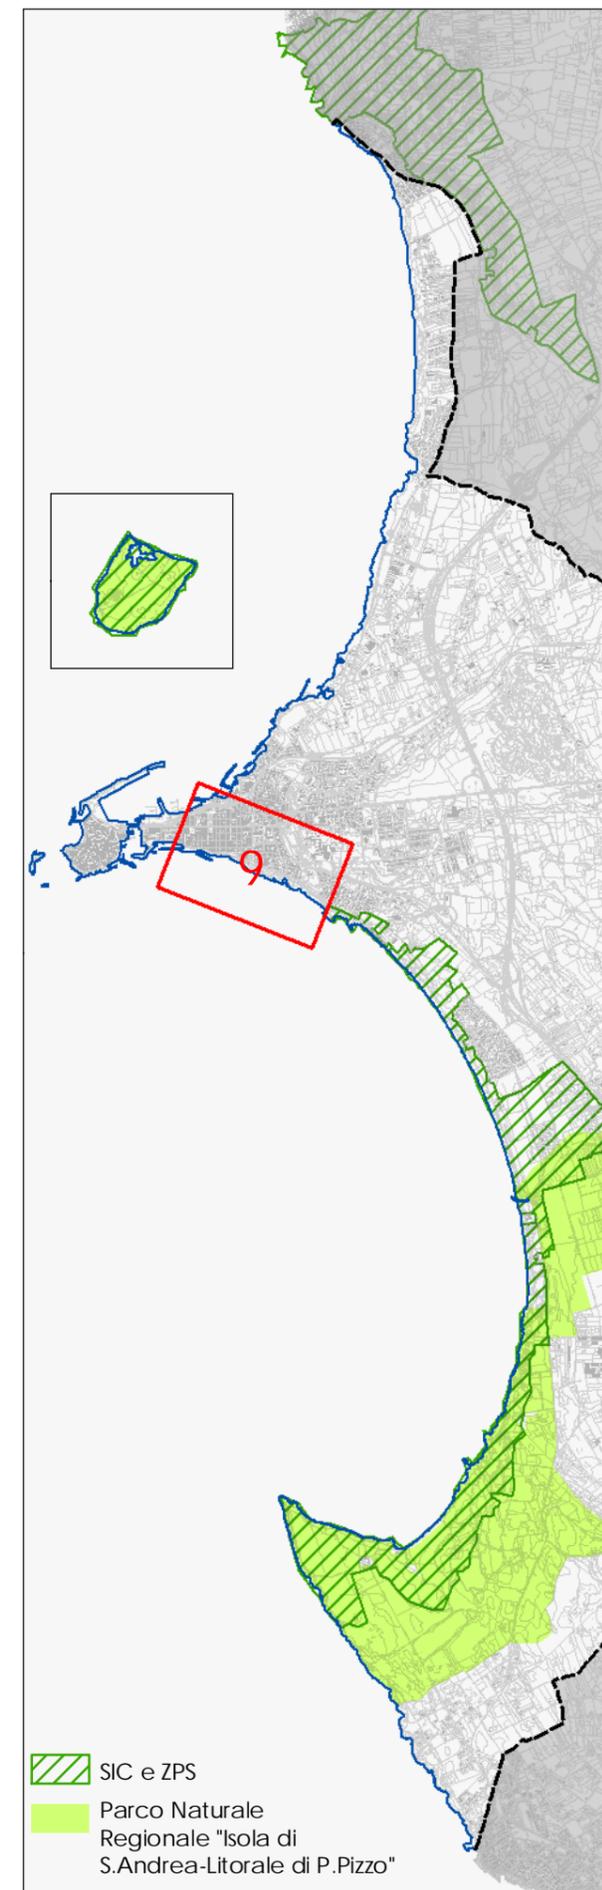

- SIC e ZPS
- Parco Naturale Regionale "Isola di S.Andrea-Litorale di P.Pizzo"

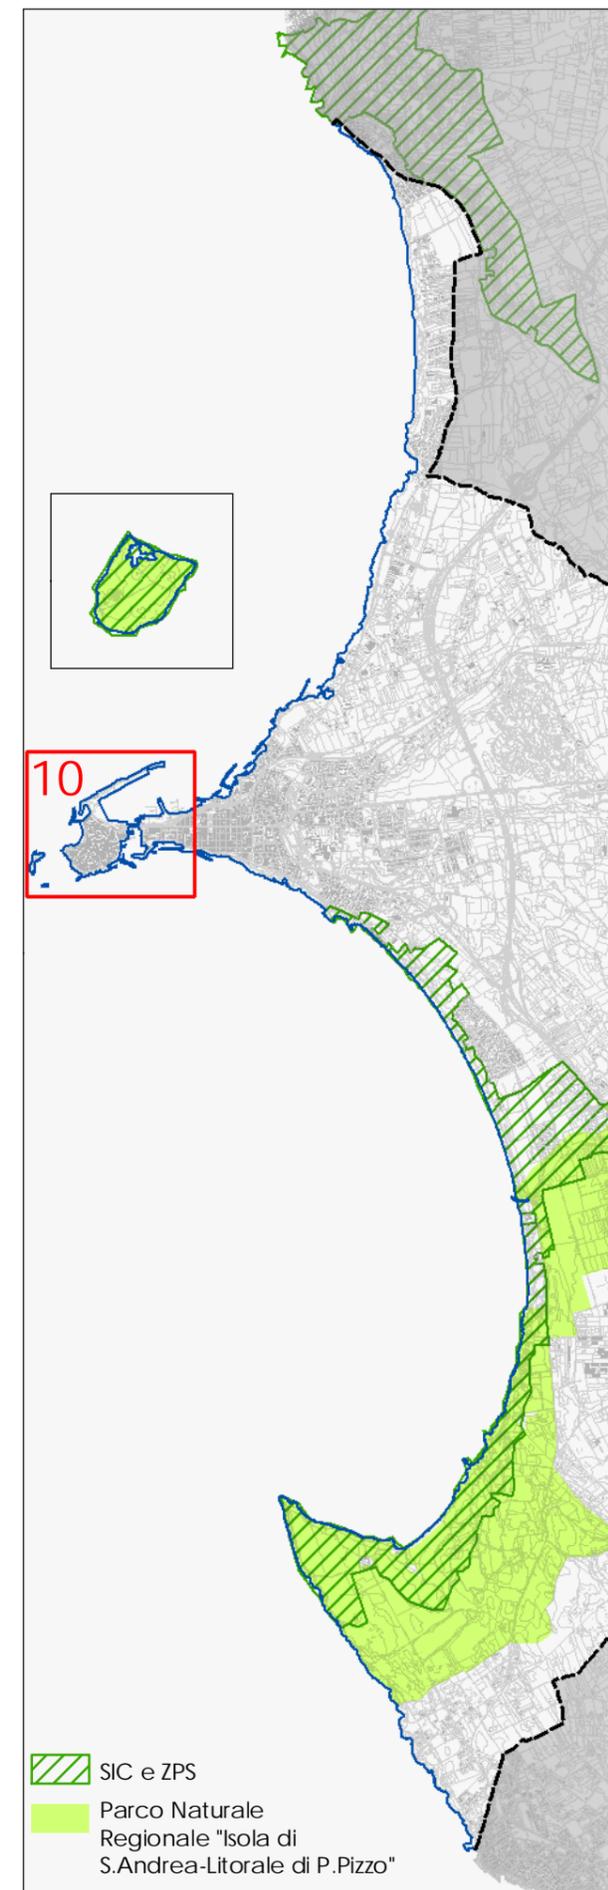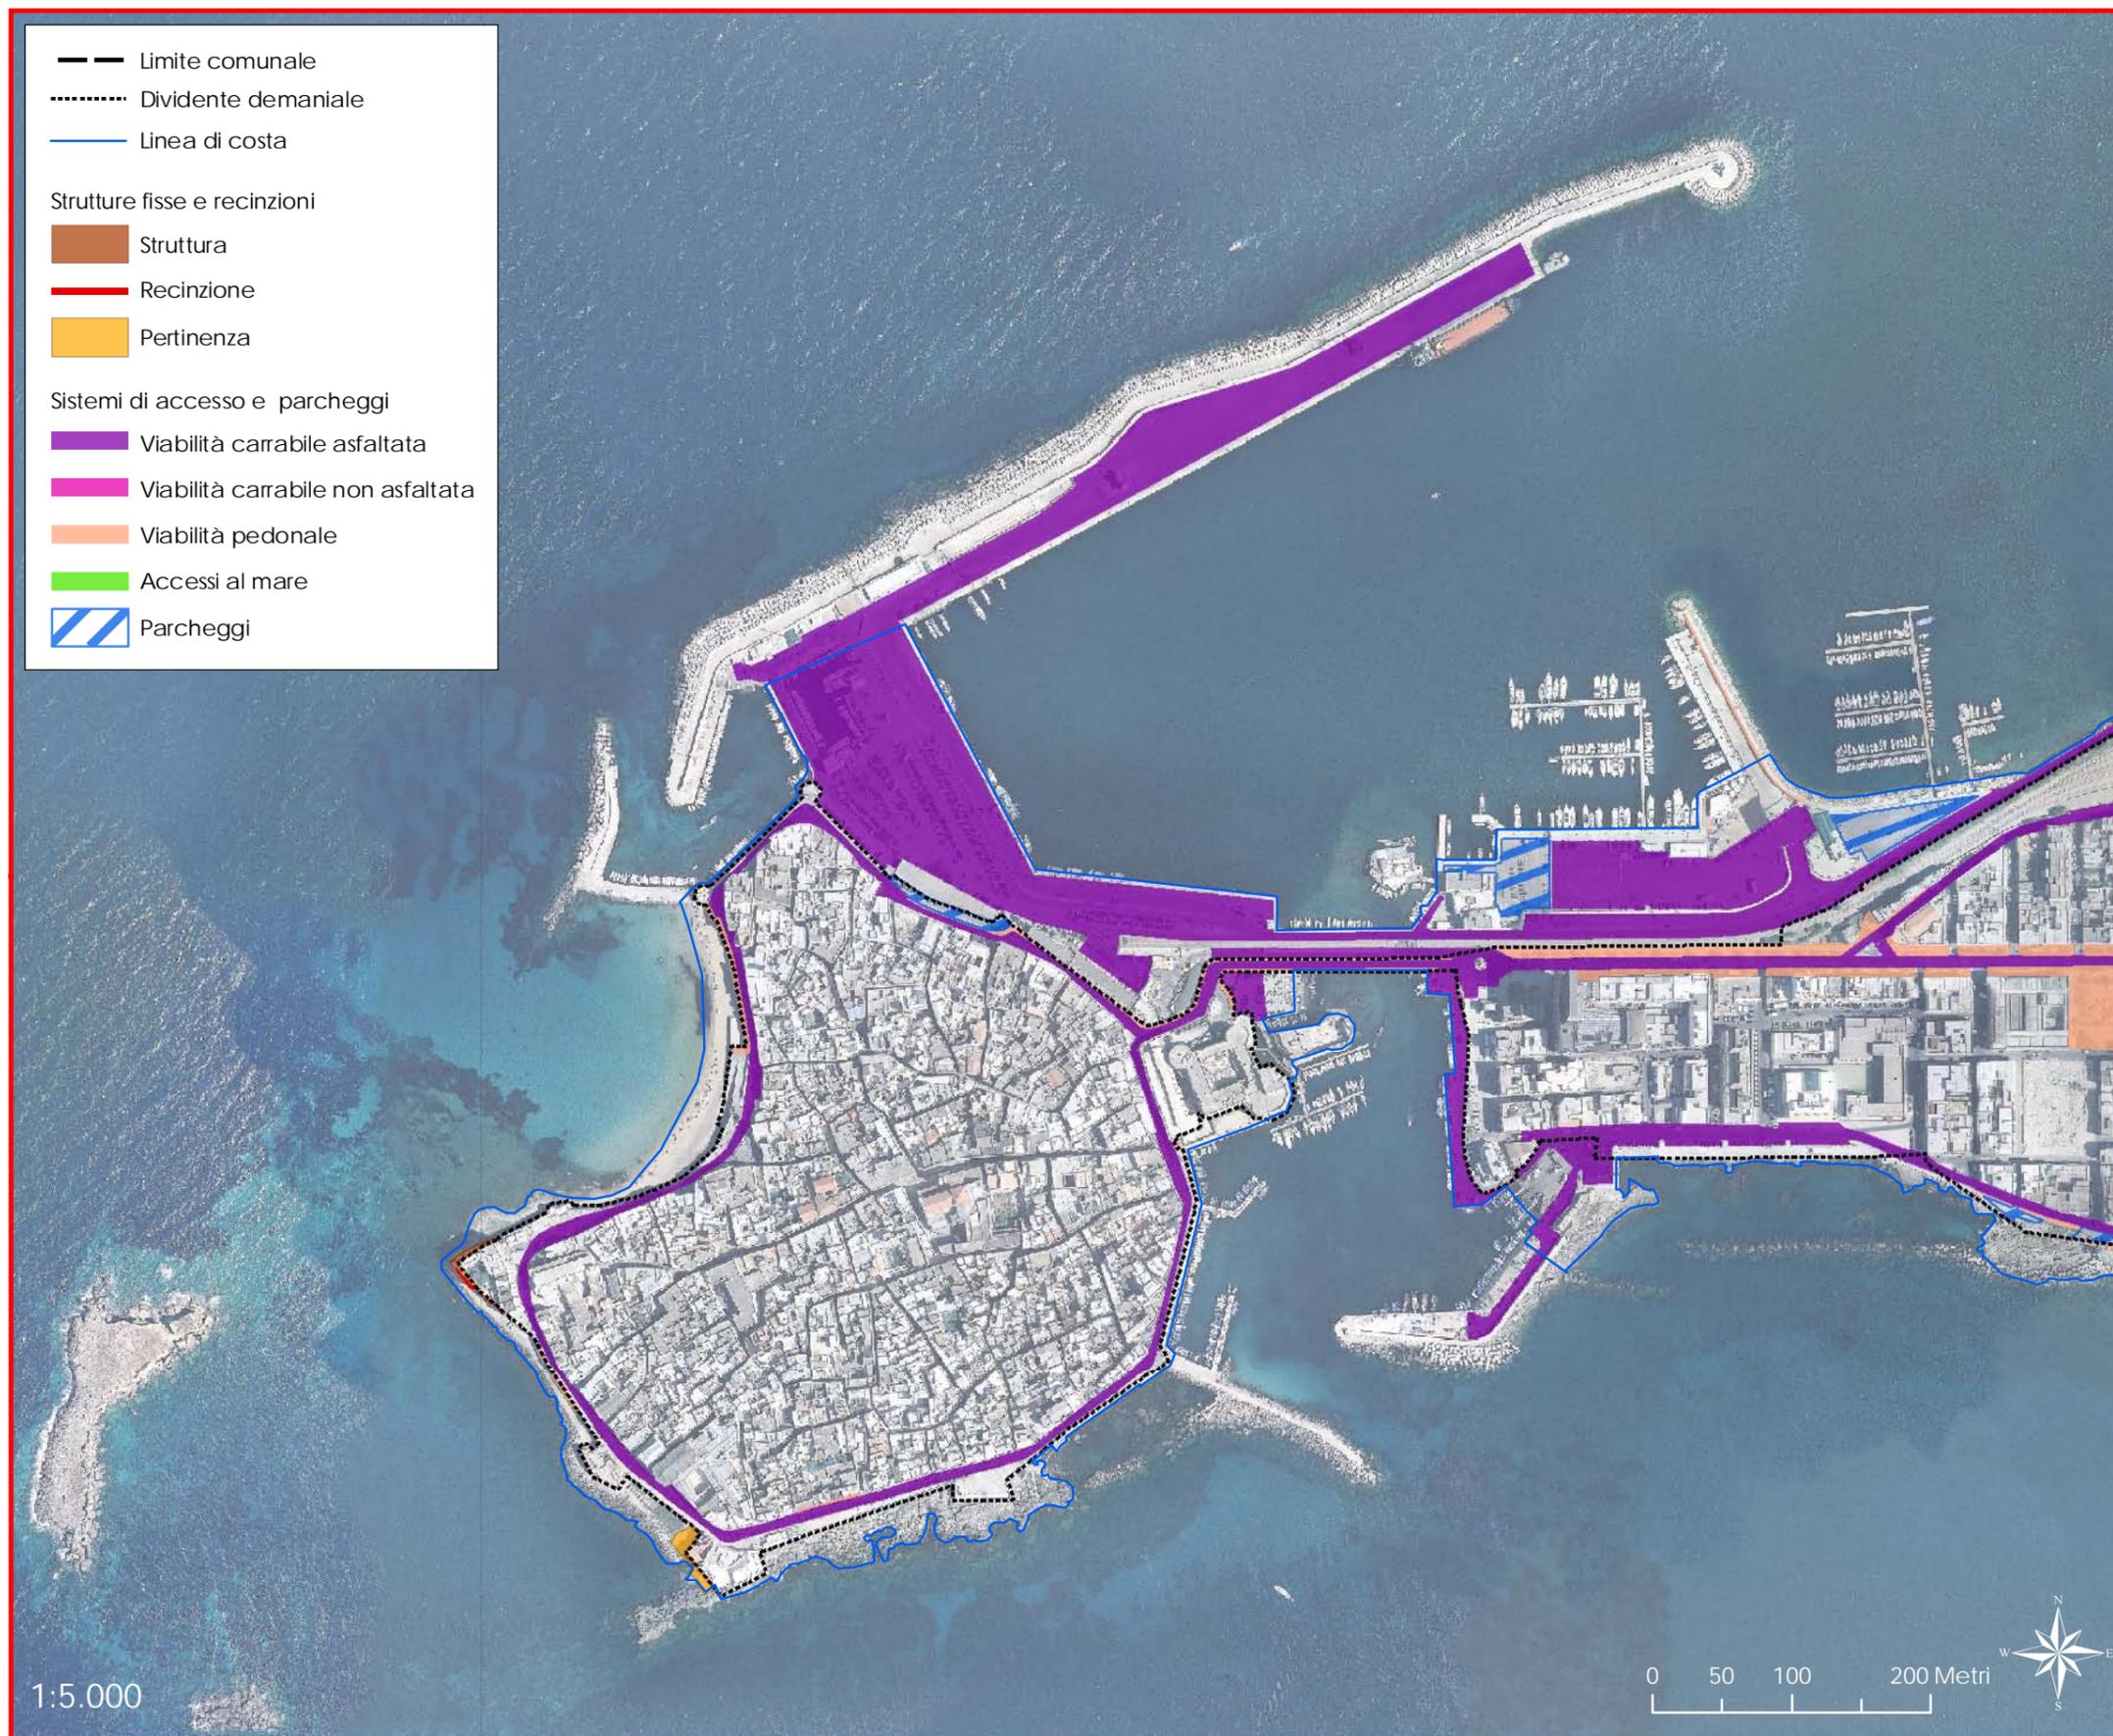


1:5.000

0 50 100 200 Metri



SIC e ZPS
 Parco Naturale Regionale "Isola di S. Andrea-Litorale di P. Pizzo"

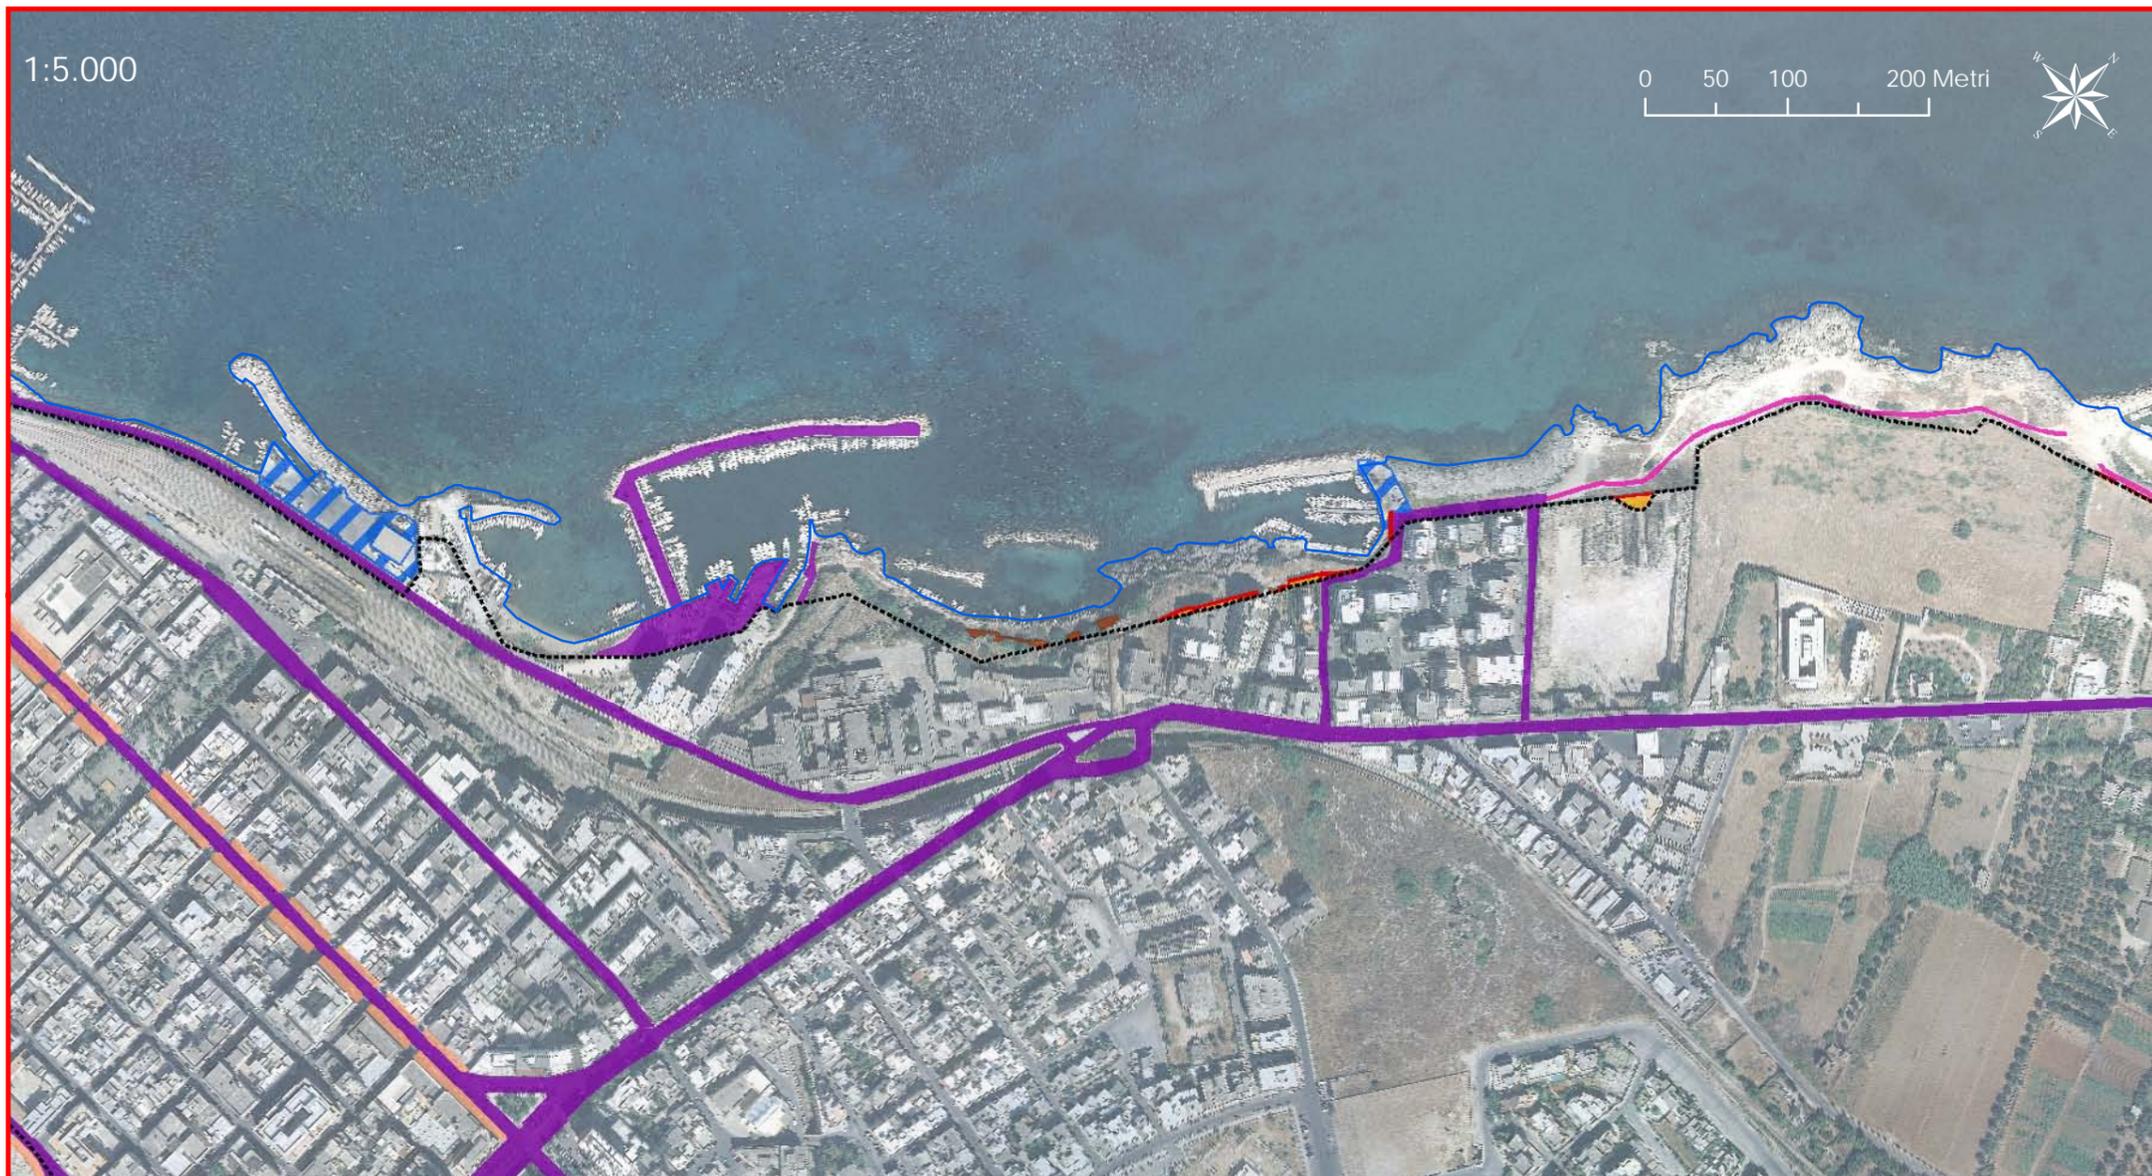


- Limite comunale
- Dividente demaniale
- Linea di costa

Strutture fisse e recinzioni


- Struttura
- Recinzione
- Pertinenza

Sistemi di accesso e parcheggi

- Viabilità carrabile asfaltata
- Viabilità carrabile non asfaltata
- Viabilità pedonale
- Accessi al mare
- Parcheggi

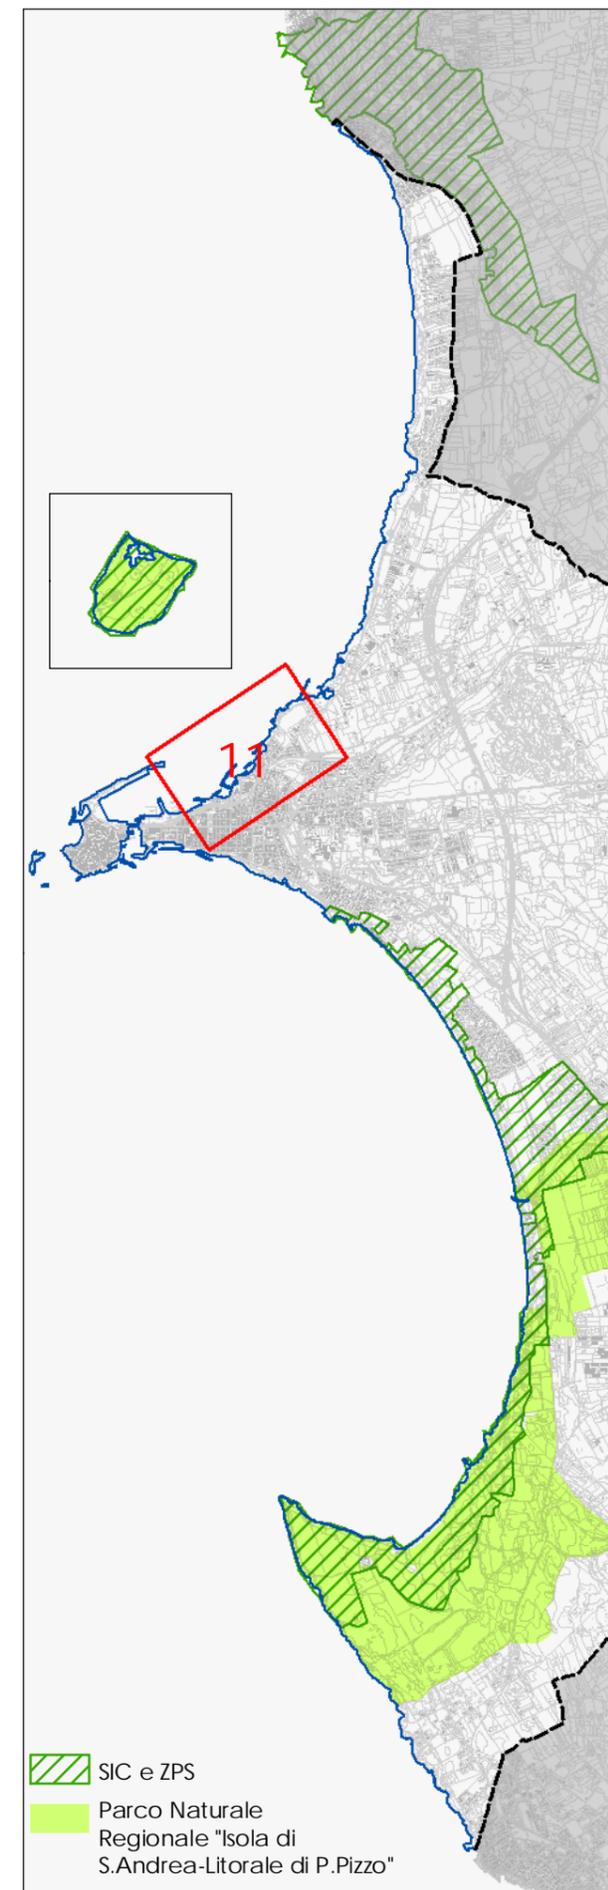

- SIC e ZPS
- Parco Naturale Regionale "Isola di S. Andrea-Litorale di P. Pizzo"

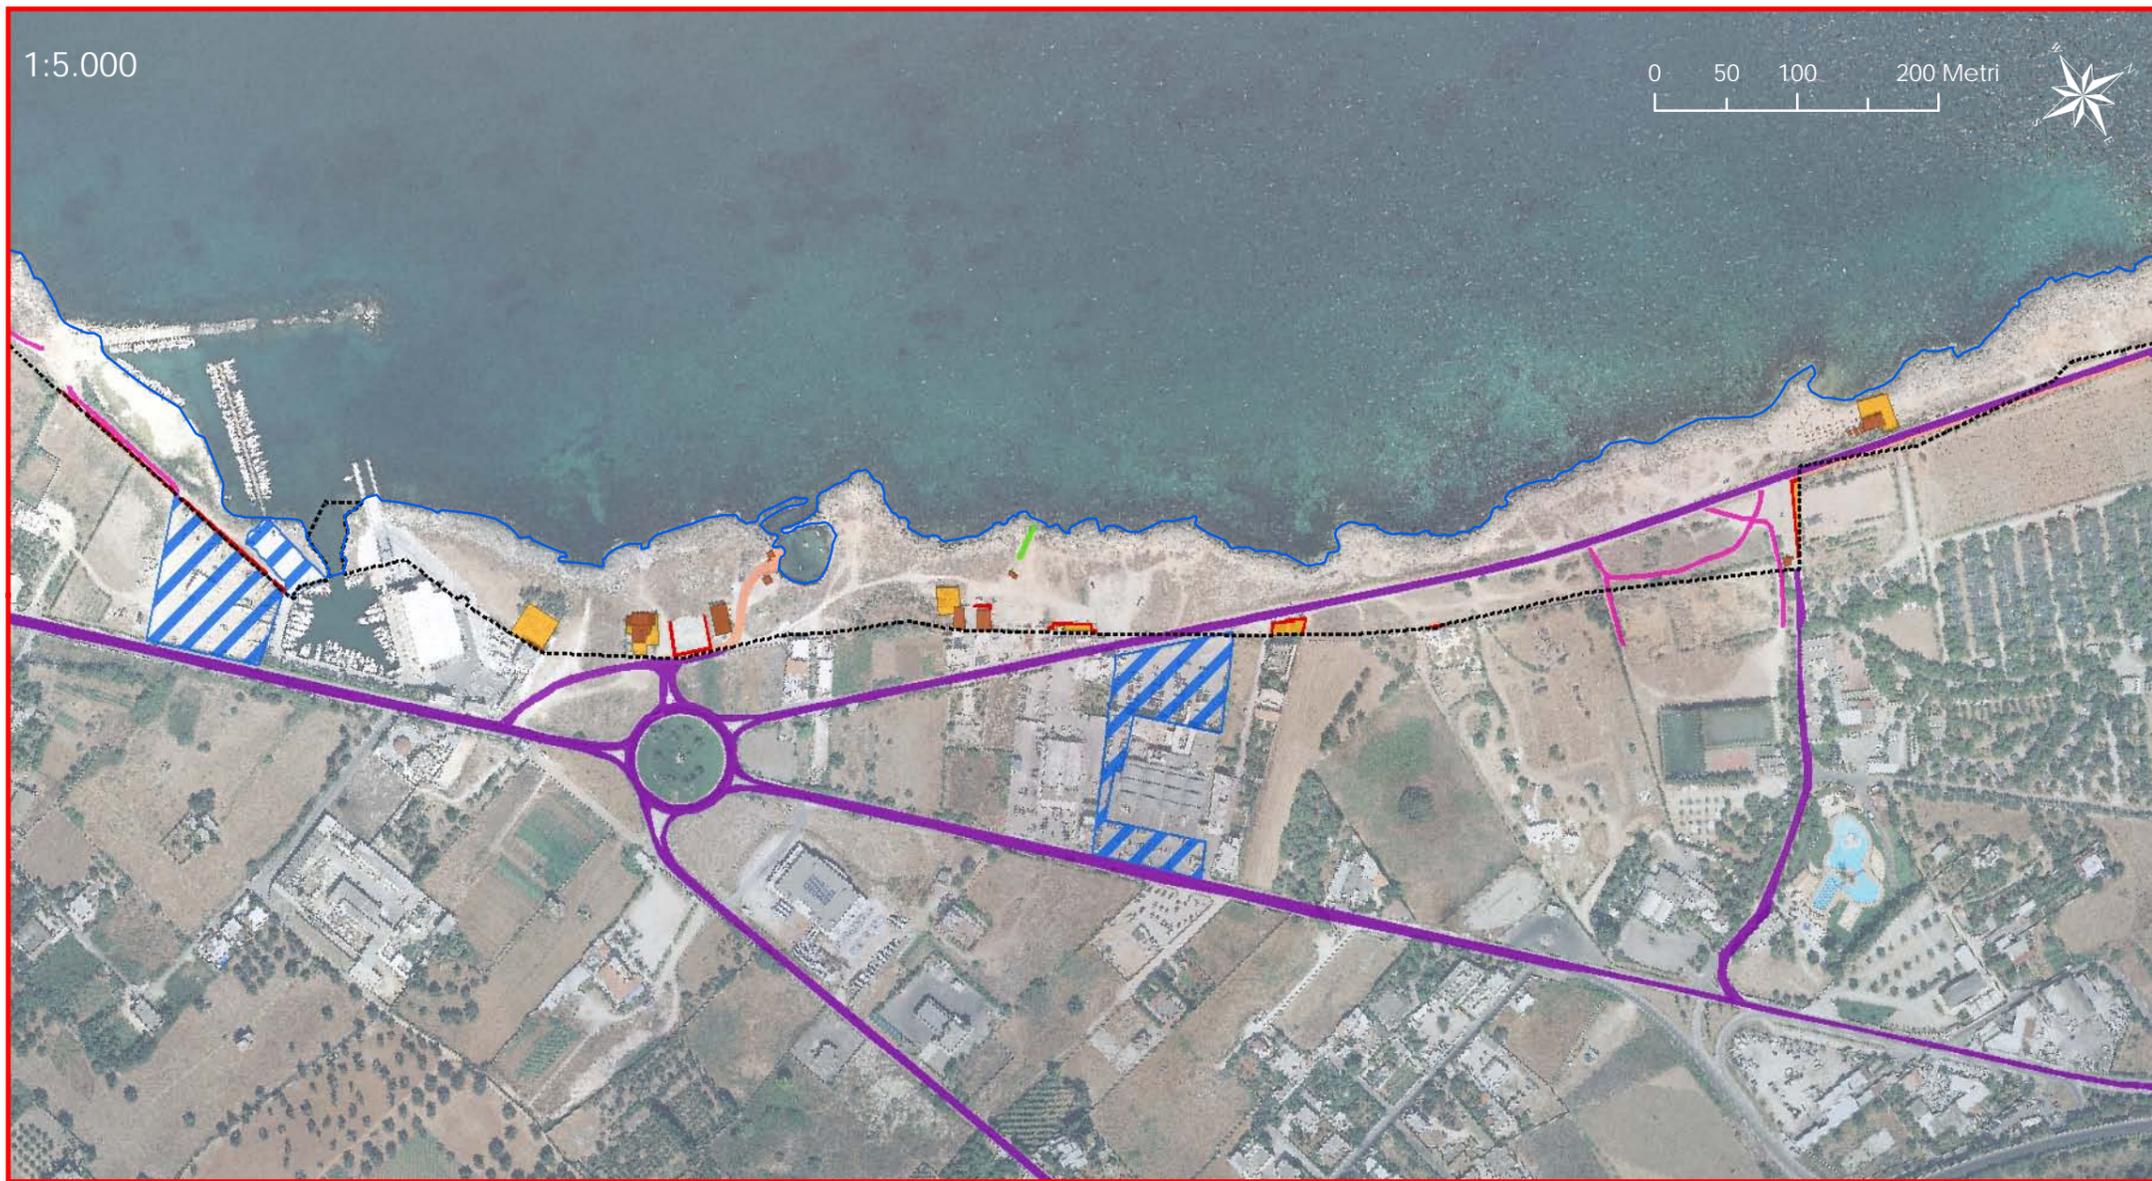


- Limite comunale
- Dividente demaniale
- Linea di costa

Strutture fisse e recinzioni


- Struttura
- Recinzione
- Pertinenza

Sistemi di accesso e parcheggi

- Viabilità carrabile asfaltata
- Viabilità carrabile non asfaltata
- Viabilità pedonale
- Accessi al mare
- Parcheggi

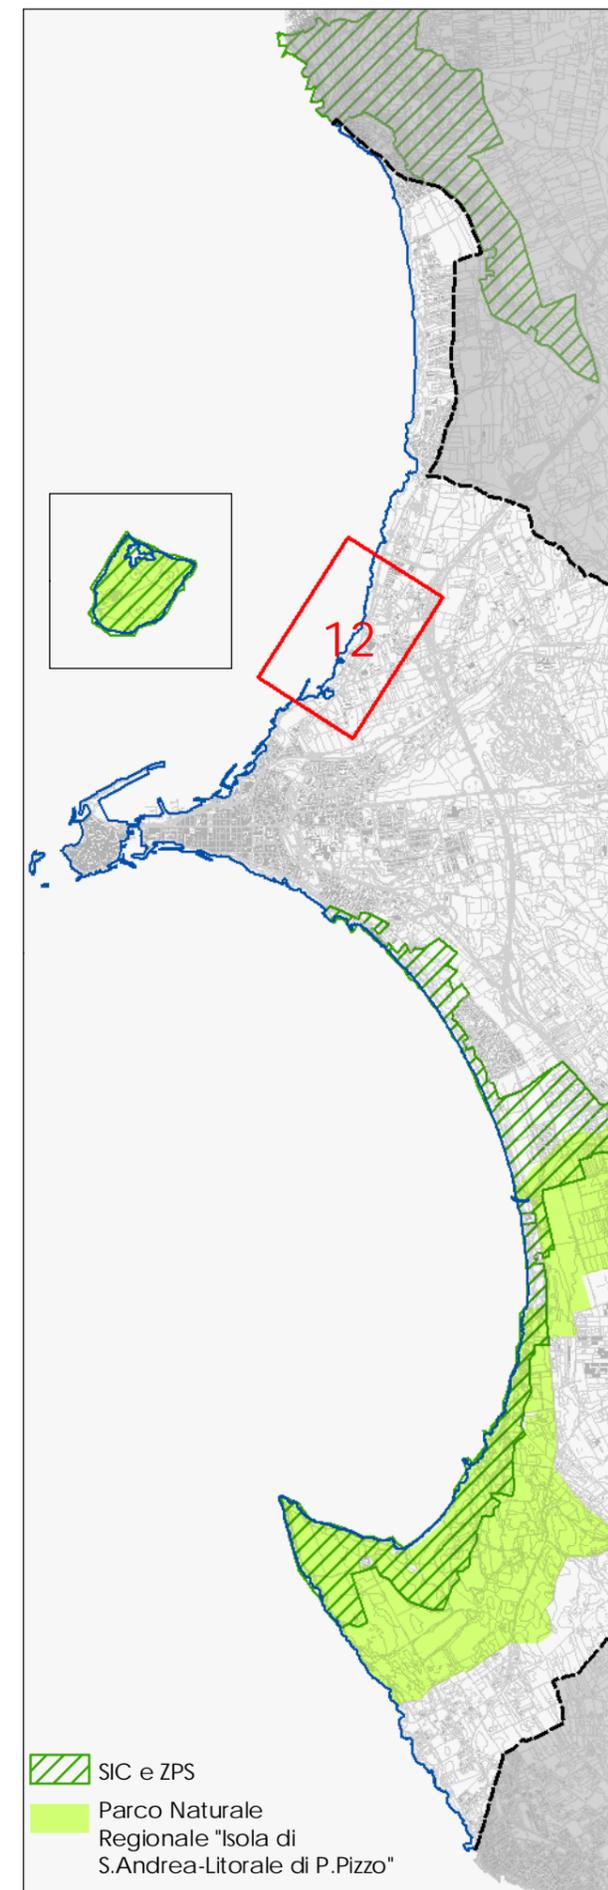

- SIC e ZPS
- Parco Naturale Regionale "Isola di S. Andrea-Litorale di P. Pizzo"

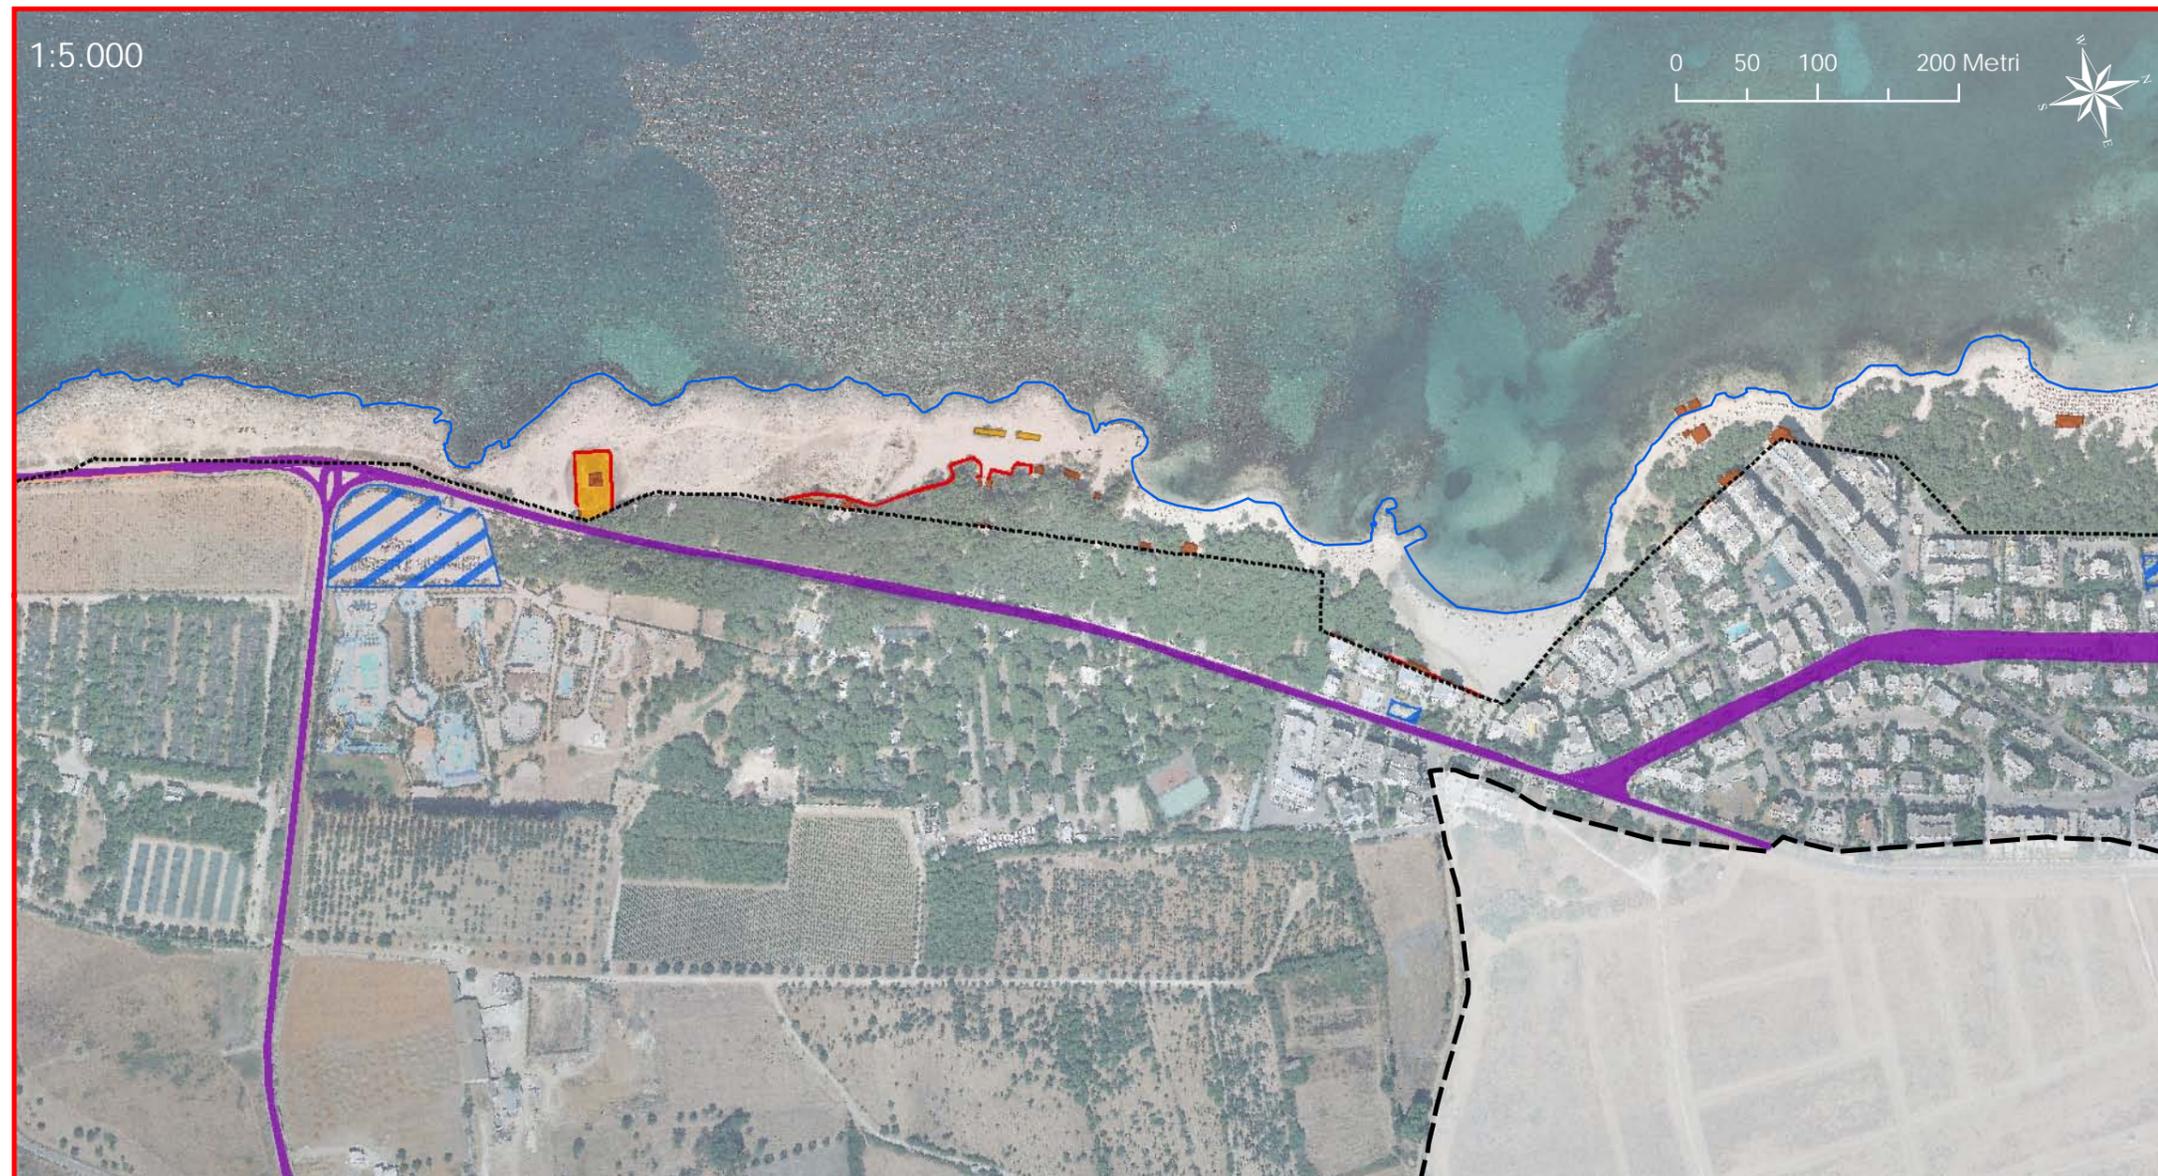


- Limite comunale
- Dividente demaniale
- Linea di costa

Strutture fisse e recinzioni


- Struttura
- Recinzione
- Pertinenza

Sistemi di accesso e parcheggi

- Viabilità carrabile asfaltata
- Viabilità carrabile non asfaltata
- Viabilità pedonale
- Accessi al mare
- Parcheggi

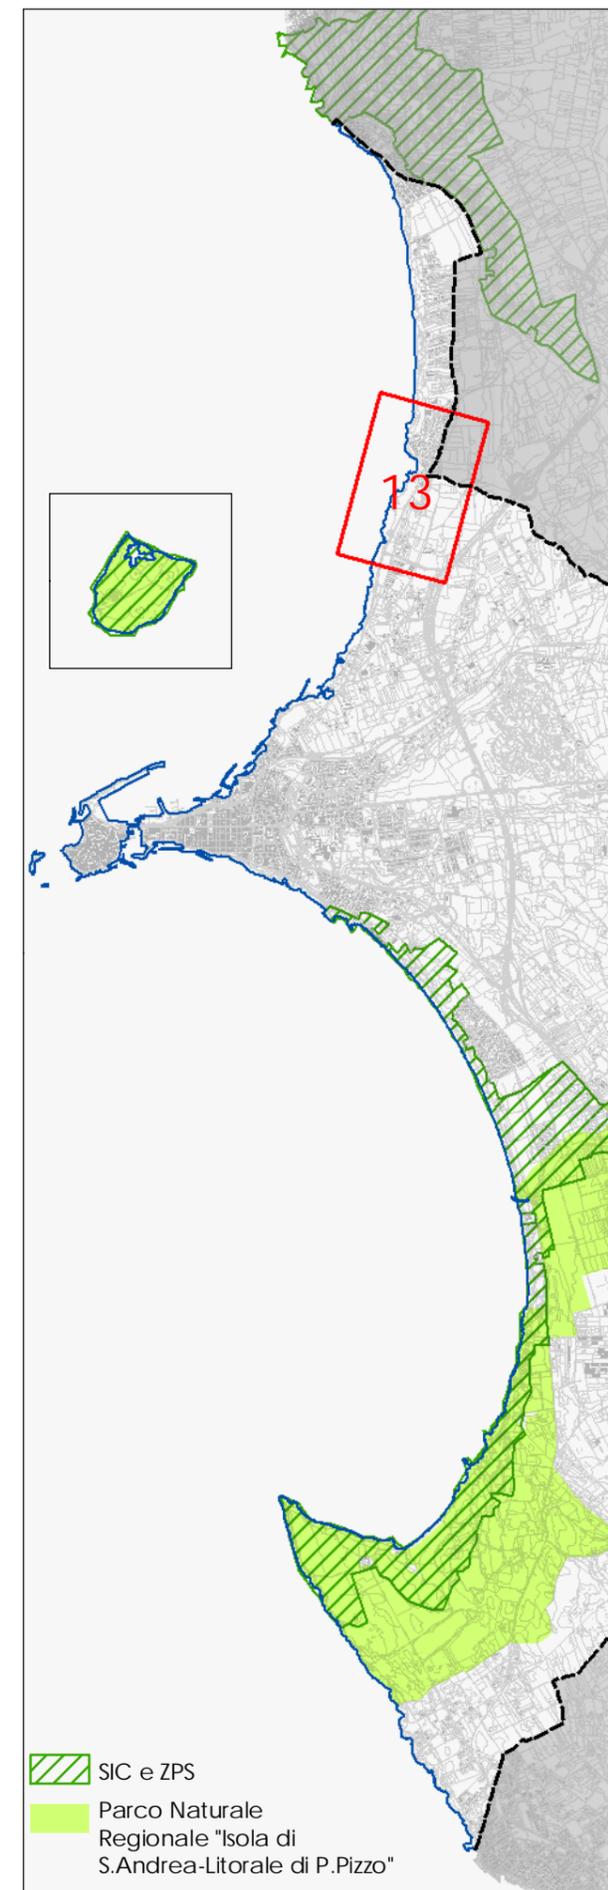

- SIC e ZPS
- Parco Naturale Regionale "Isola di S. Andrea-Litorale di P. Pizzo"

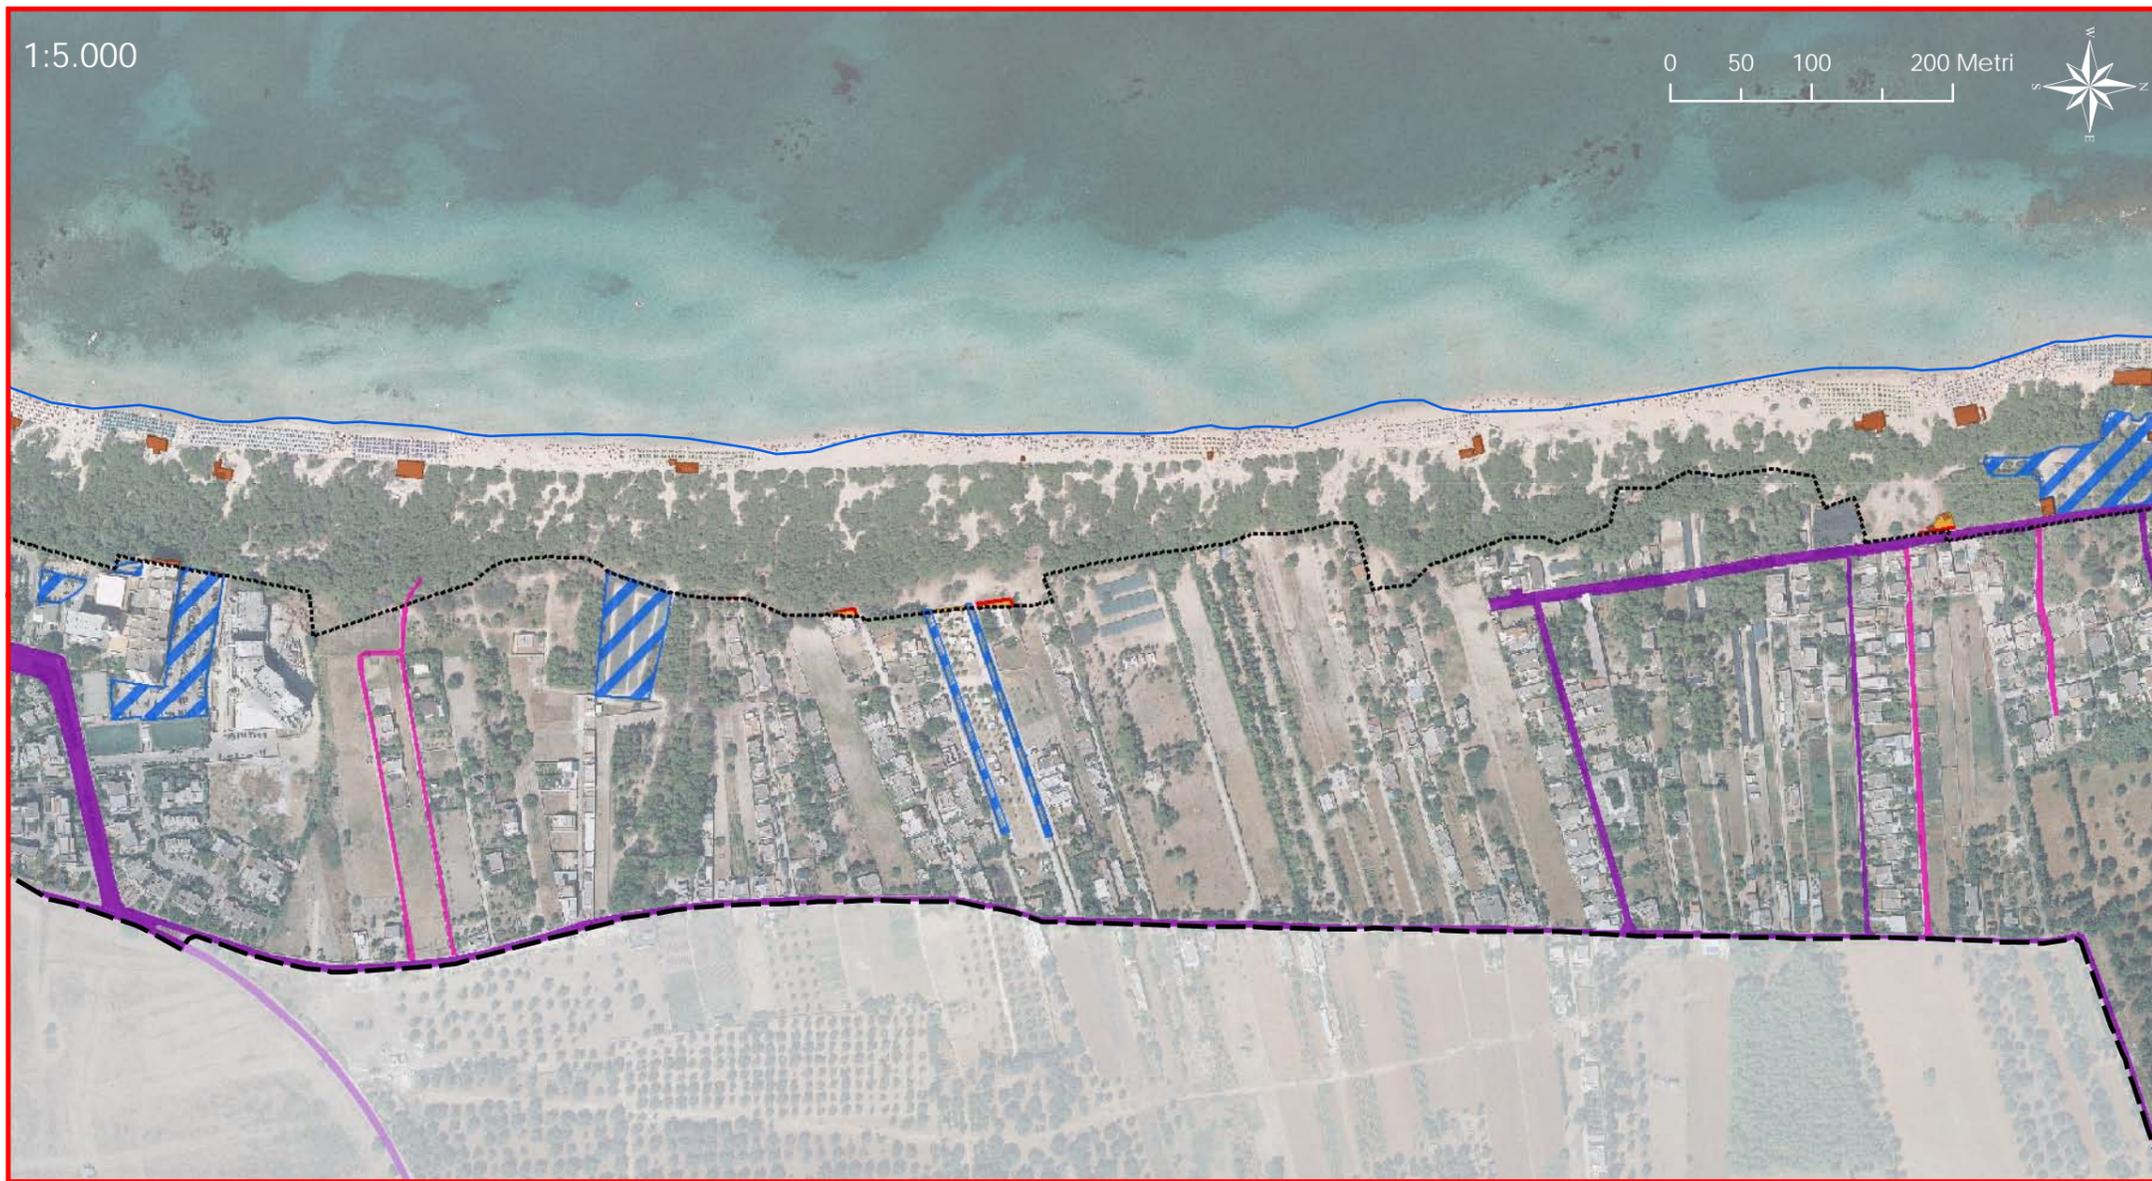


- Limite comunale
- Dividente demaniale
- Linea di costa

Strutture fisse e recinzioni

- Struttura
- Recinzione
- Pertinenza

Sistemi di accesso e parcheggi

- Viabilità carrabile asfaltata
- Viabilità carrabile non asfaltata
- Viabilità pedonale
- Accessi al mare
- Parcheggi

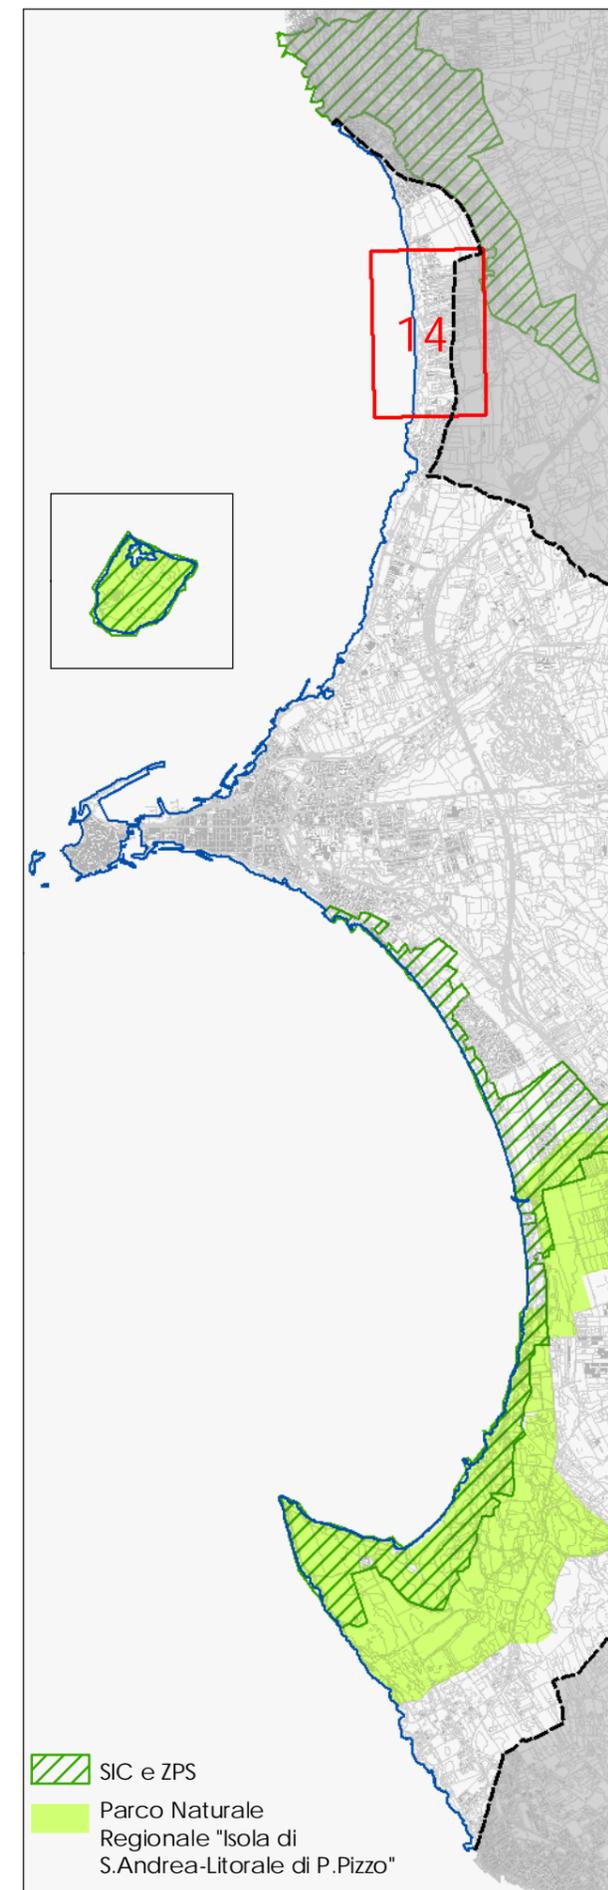

- SIC e ZPS
- Parco Naturale Regionale "Isola di S.Andrea-Litorale di P.Pizzo"

