


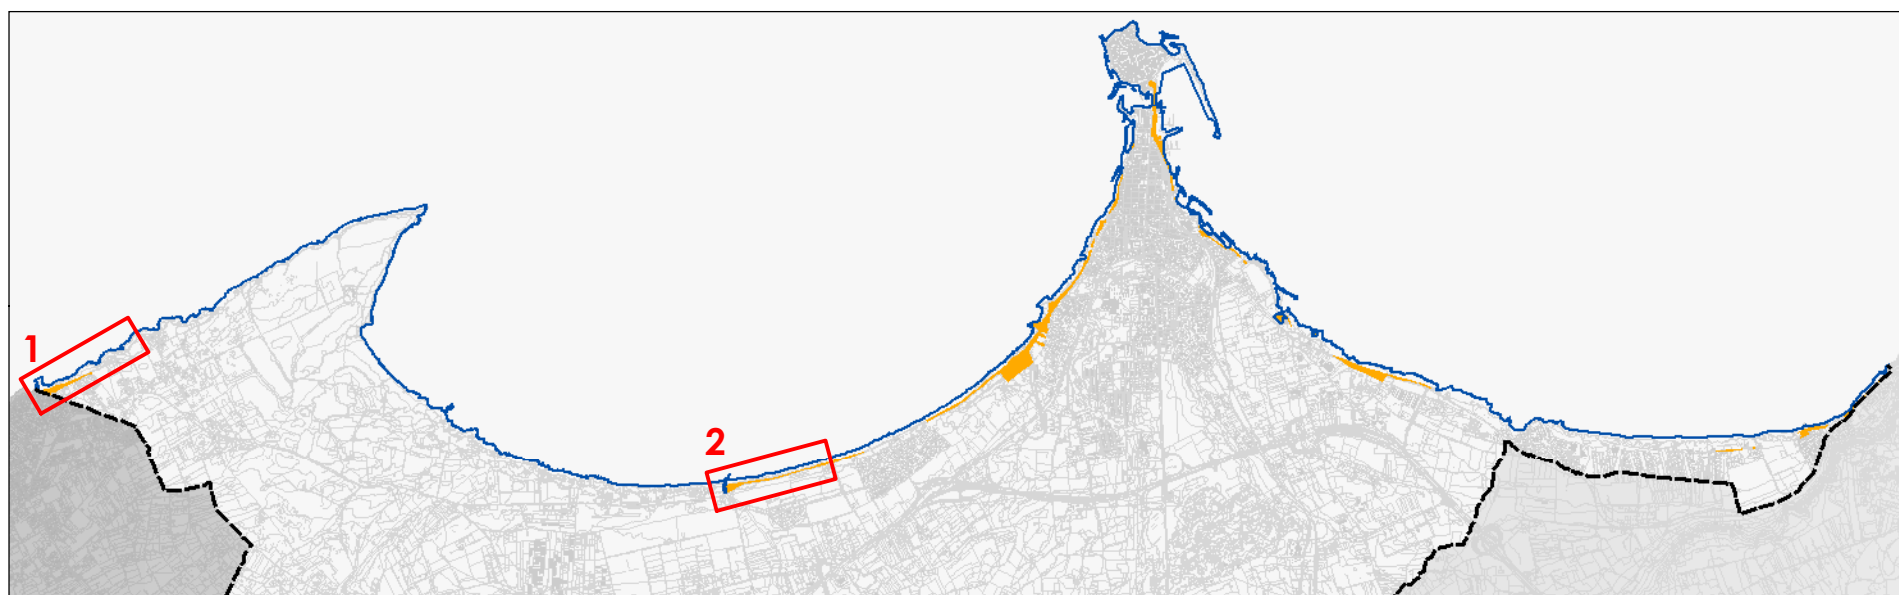

Proposta di riordino dello stato giuridico delle aree demaniali





Proposta di riordino dello stato giuridico delle aree demaniali




- Dividente demaniale
- - - - - Proposta di nuova dividente demaniale
- Conversione delle Concessioni in consegna ex art.34 del Cod. della Navigazione**
 - Intestate al Comune di Gallipoli
 - Intestate alla Provincia di Lecce
- Aree da dare in consegna ex art.34 del Cod. della Navigazione ad Enti Territoriali**
 - Nuova consegna alle Ferrovie dello Stato
 - Nuova consegna al Comune di Gallipoli
 - Nuova consegna alla Provincia di Lecce
- Aree da sdemanializzare ai sensi dell'art.35 del Cod. della Navigazione**
 - A favore della Provincia di Lecce
 - A favore dei privati
- Ampliamento del Demanio Marittimo ai sensi dell'art.33 del Cod. della Navigazione**
 -

Proposta di riordino dello stato giuridico delle aree demaniali

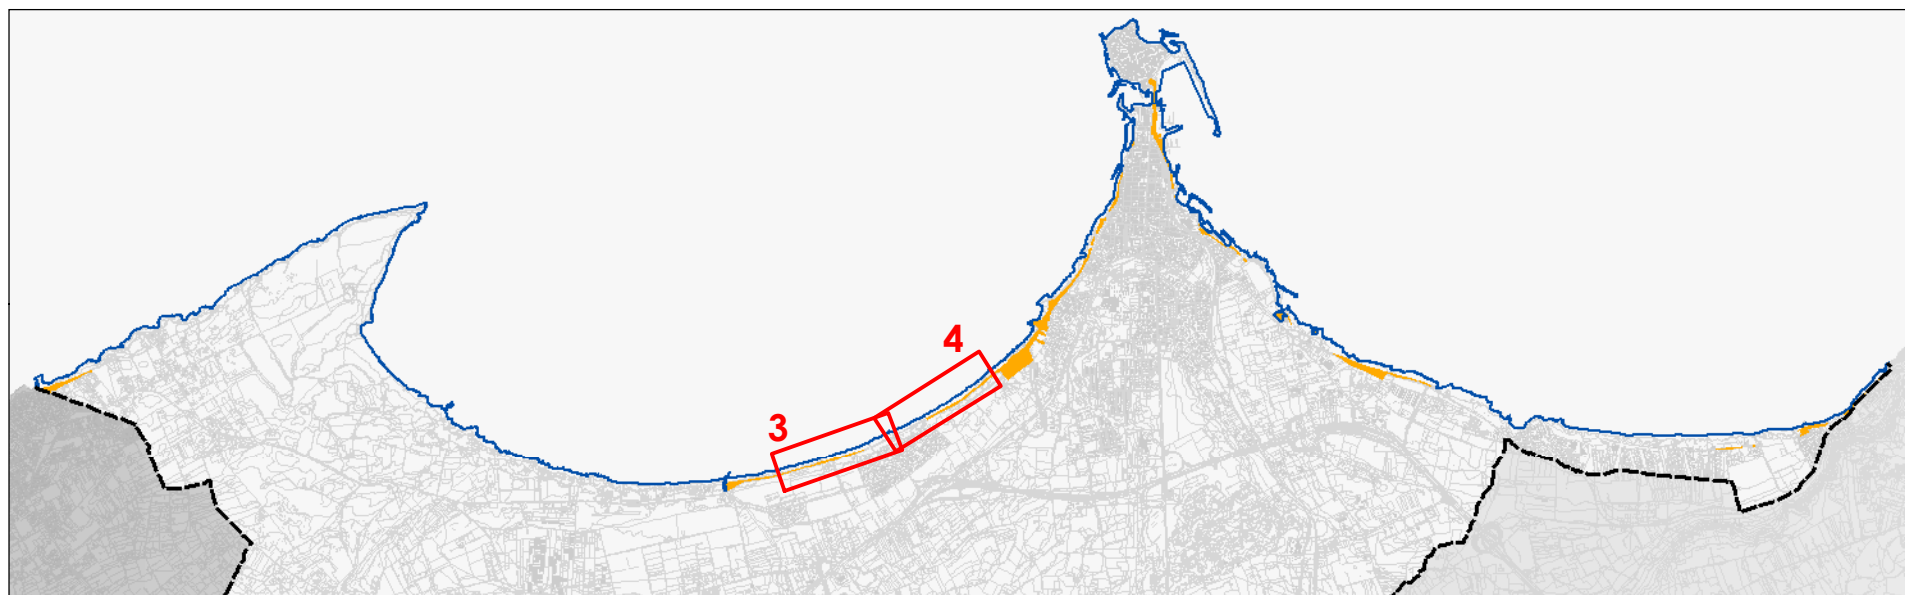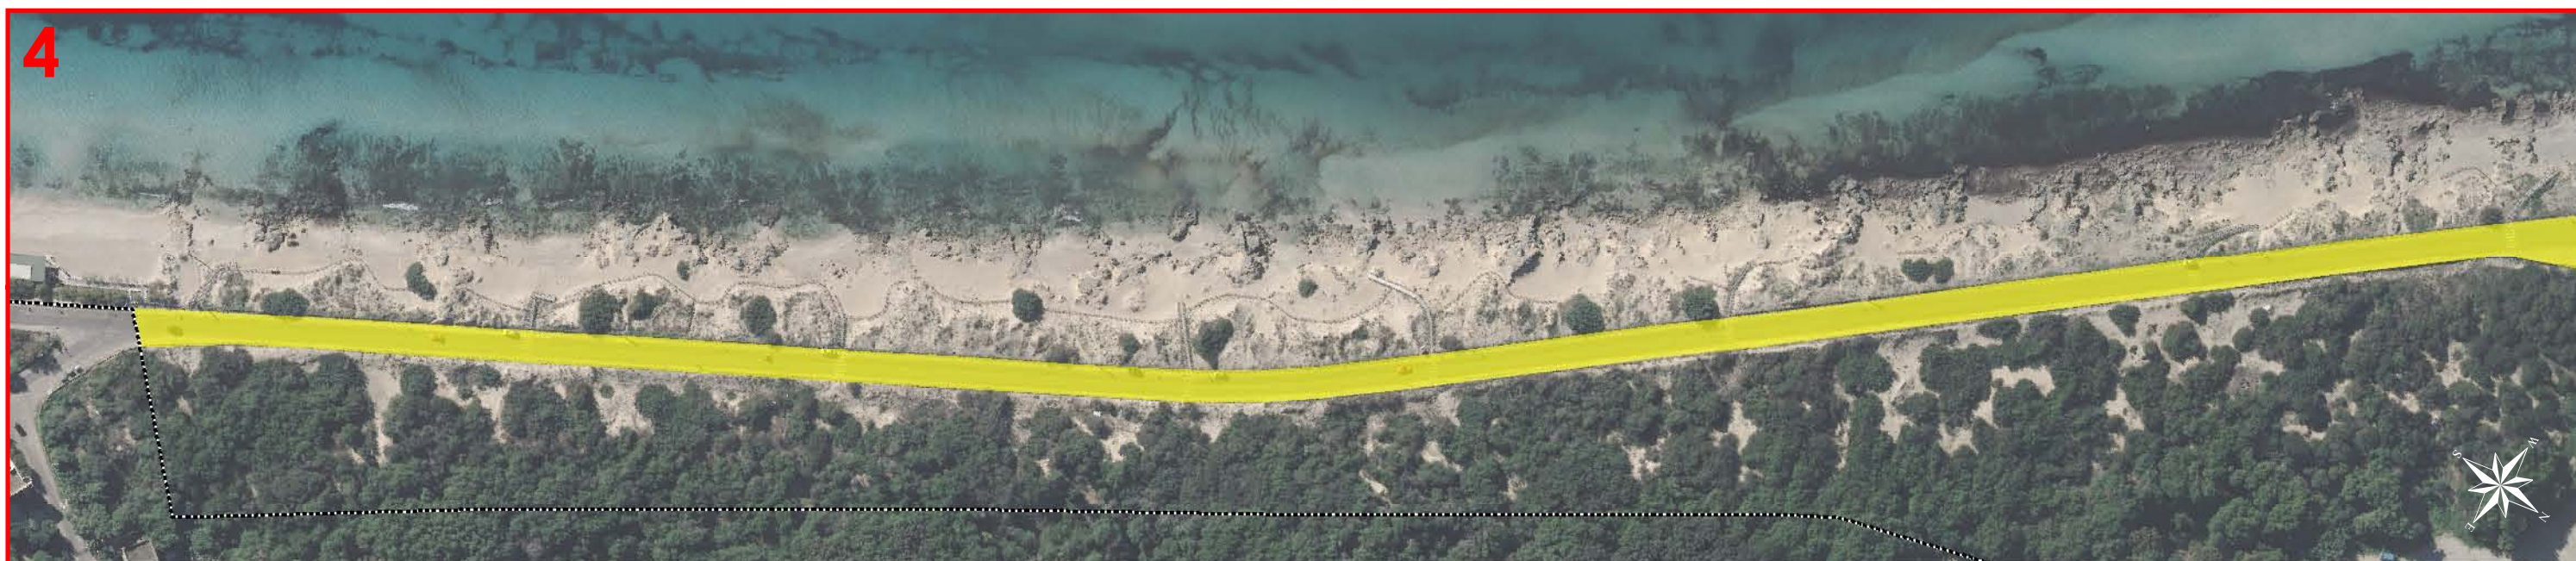

-  Dividente demaniale
-  Proposta di nuova dividente demaniale
- Conversione delle Concessioni in consegna ex art.34 del Cod. della Navigazione**
 -  Intestate al Comune di Gallipoli
 -  Intestate alla Provincia di Lecce
- Aree da dare in consegna ex art.34 del Cod. della Navigazione ad Enti Territoriali**
 -  Nuova consegna alle Ferrovie dello Stato
 -  Nuova consegna al Comune di Gallipoli
 -  Nuova consegna alla Provincia di Lecce
- Aree da sdemanializzare ai sensi dell'art.35 del Cod. della Navigazione**
 -  A favore della Provincia di Lecce
 -  A favore dei privati
- Ampliamento del Demanio Marittimo ai sensi dell'art.33 del Cod. della Navigazione**
 - 

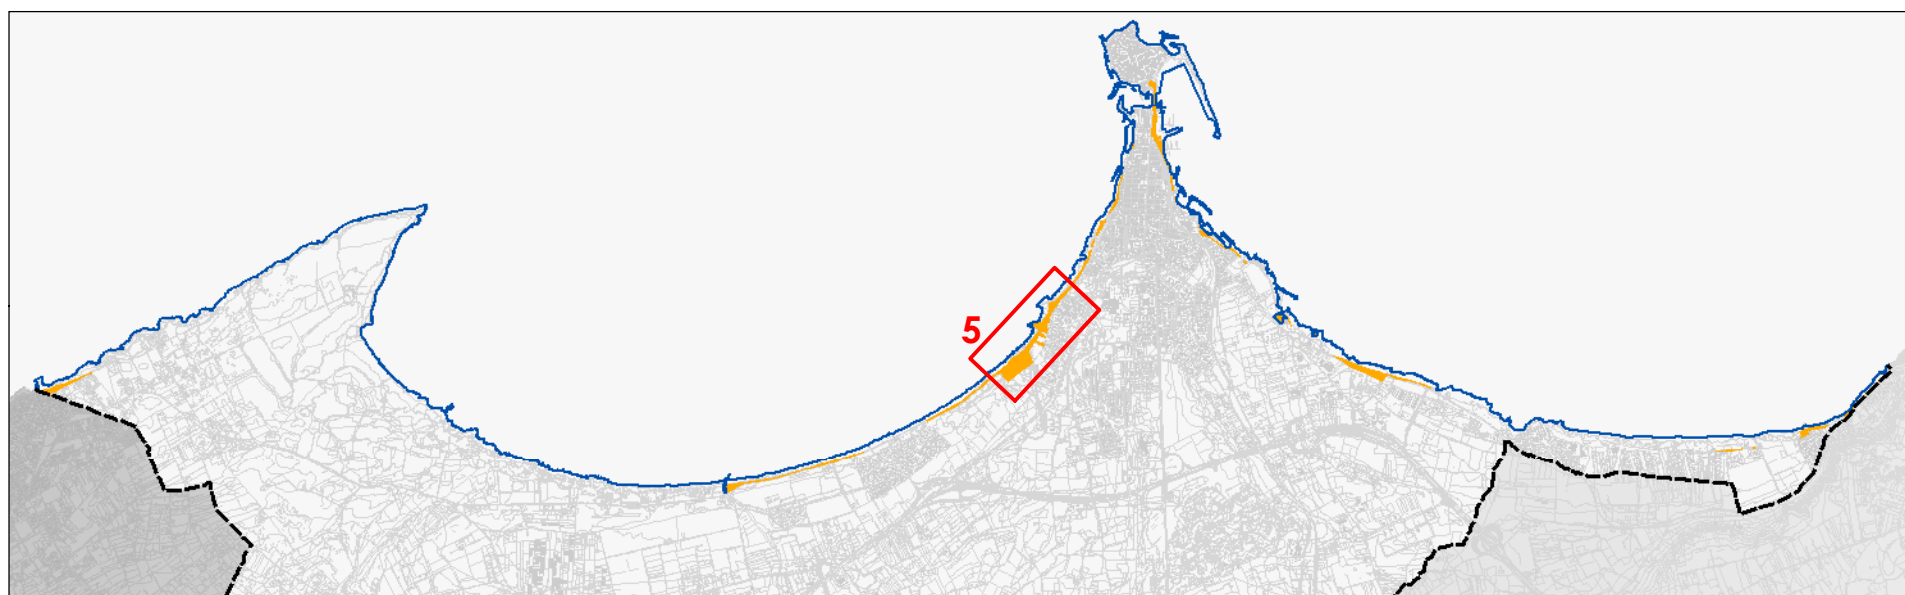



- Dividente demaniale
- Proposta di nuova dividente demaniale
- Conversione delle Concessioni in consegna ex art.34 del Cod. della Navigazione**
 - Intestate al Comune di Gallipoli
 - Intestate alla Provincia di Lecce
- Aree da dare in consegna ex art.34 del Cod. della Navigazione ad Enti Territoriali**
 - Nuova consegna alle Ferrovie dello Stato
 - Nuova consegna al Comune di Gallipoli
 - Nuova consegna alla Provincia di Lecce
- Aree da sdemanializzare ai sensi dell'art.35 del Cod. della Navigazione**
 - A favore della Provincia di Lecce
 - A favore dei privati
- Ampliamento del Demanio Marittimo ai sensi dell'art.33 del Cod. della Navigazione**
 -



Comune di Gallipoli



Piano Comunale delle Coste

Proposta di riordino dello stato giuridico delle aree demaniali

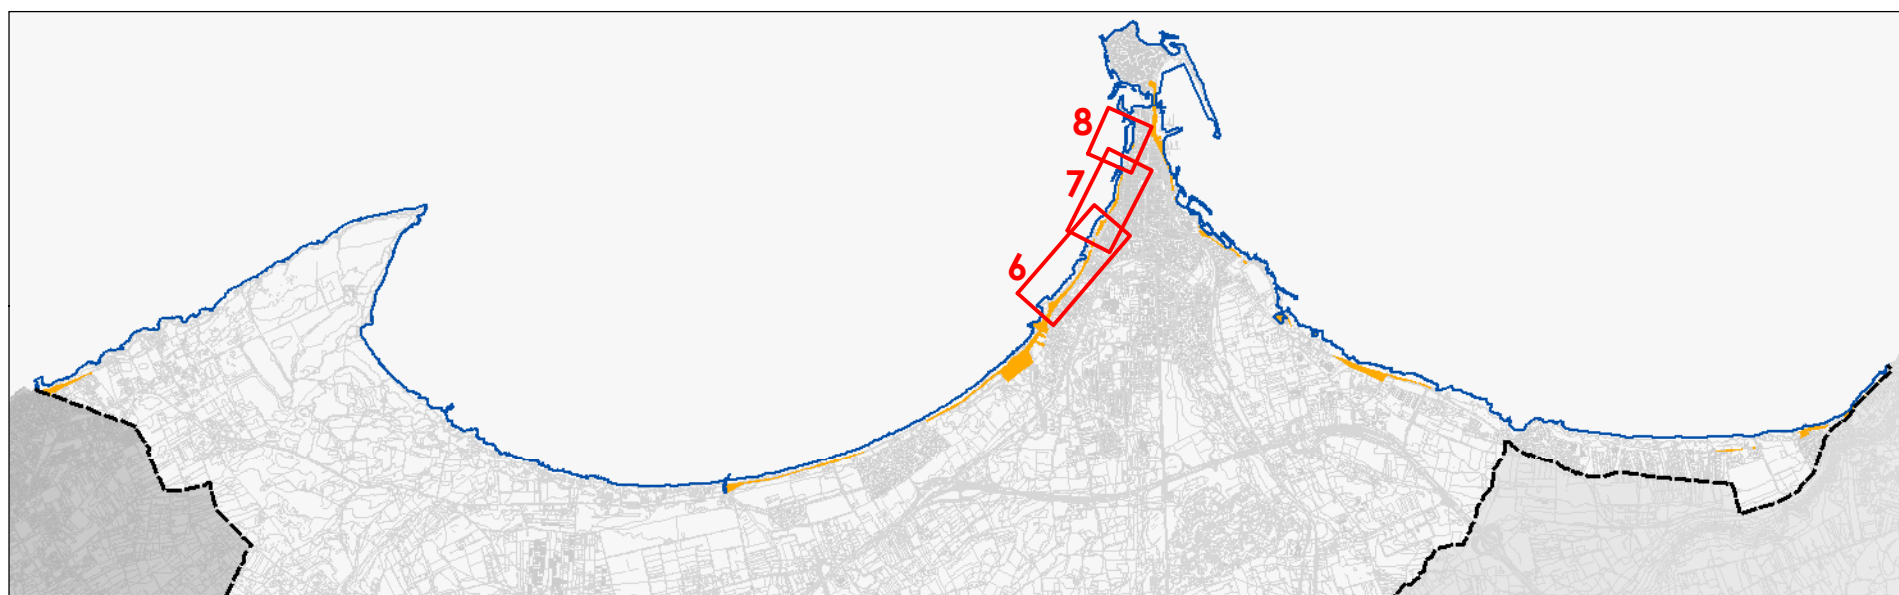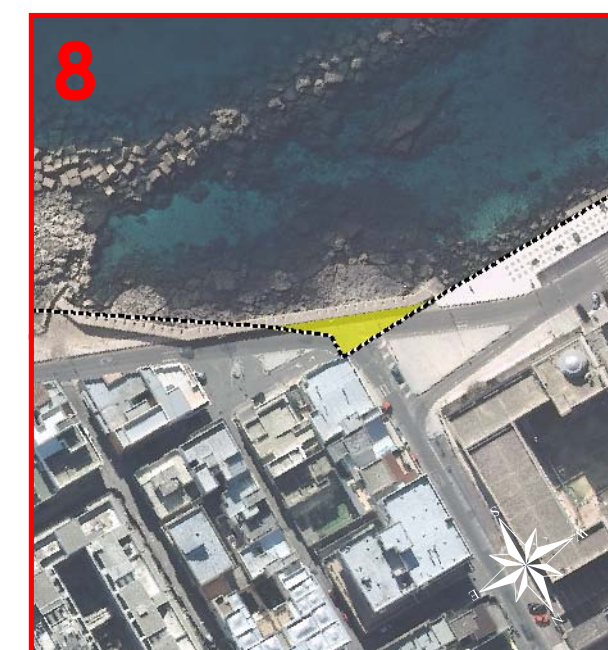



- Dividente demaniale
- Proposta di nuova dividente demaniale
- Conversione delle Concessioni in consegna ex art.34 del Cod. della Navigazione**
 - Intestate al Comune di Gallipoli
 - Intestate alla Provincia di Lecce
- Aree da dare in consegna ex art.34 del Cod. della Navigazione ad Enti Territoriali**
 - Nuova consegna alle Ferrovie dello Stato
 - Nuova consegna al Comune di Gallipoli
 - Nuova consegna alla Provincia di Lecce
- Aree da sdemanializzare ai sensi dell'art.35 del Cod. della Navigazione**
 - A favore della Provincia di Lecce
 - A favore dei privati
- Ampliamento del Demanio Marittimo ai sensi dell'art.33 del Cod. della Navigazione**

Proposta di riordino dello stato giuridico delle aree demaniali

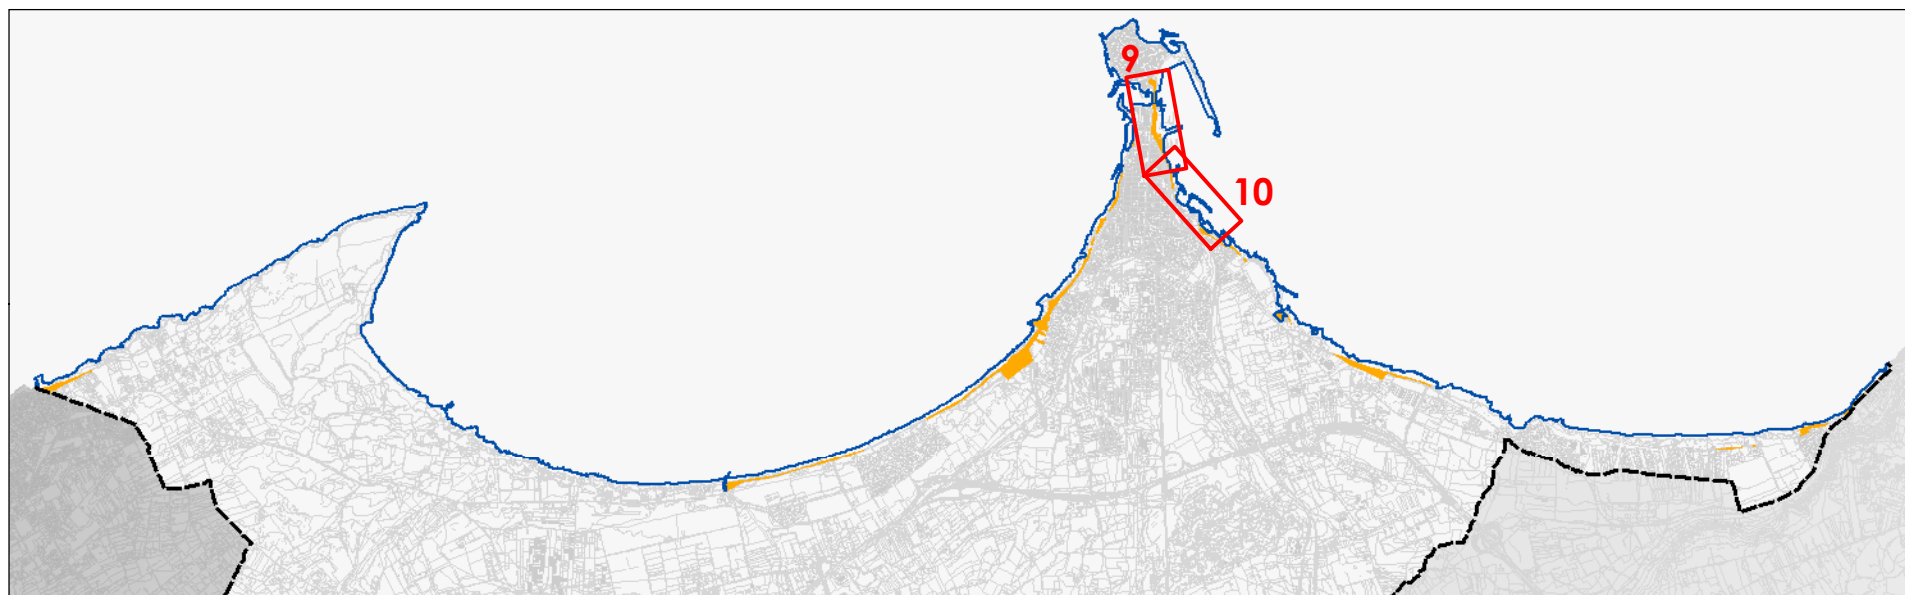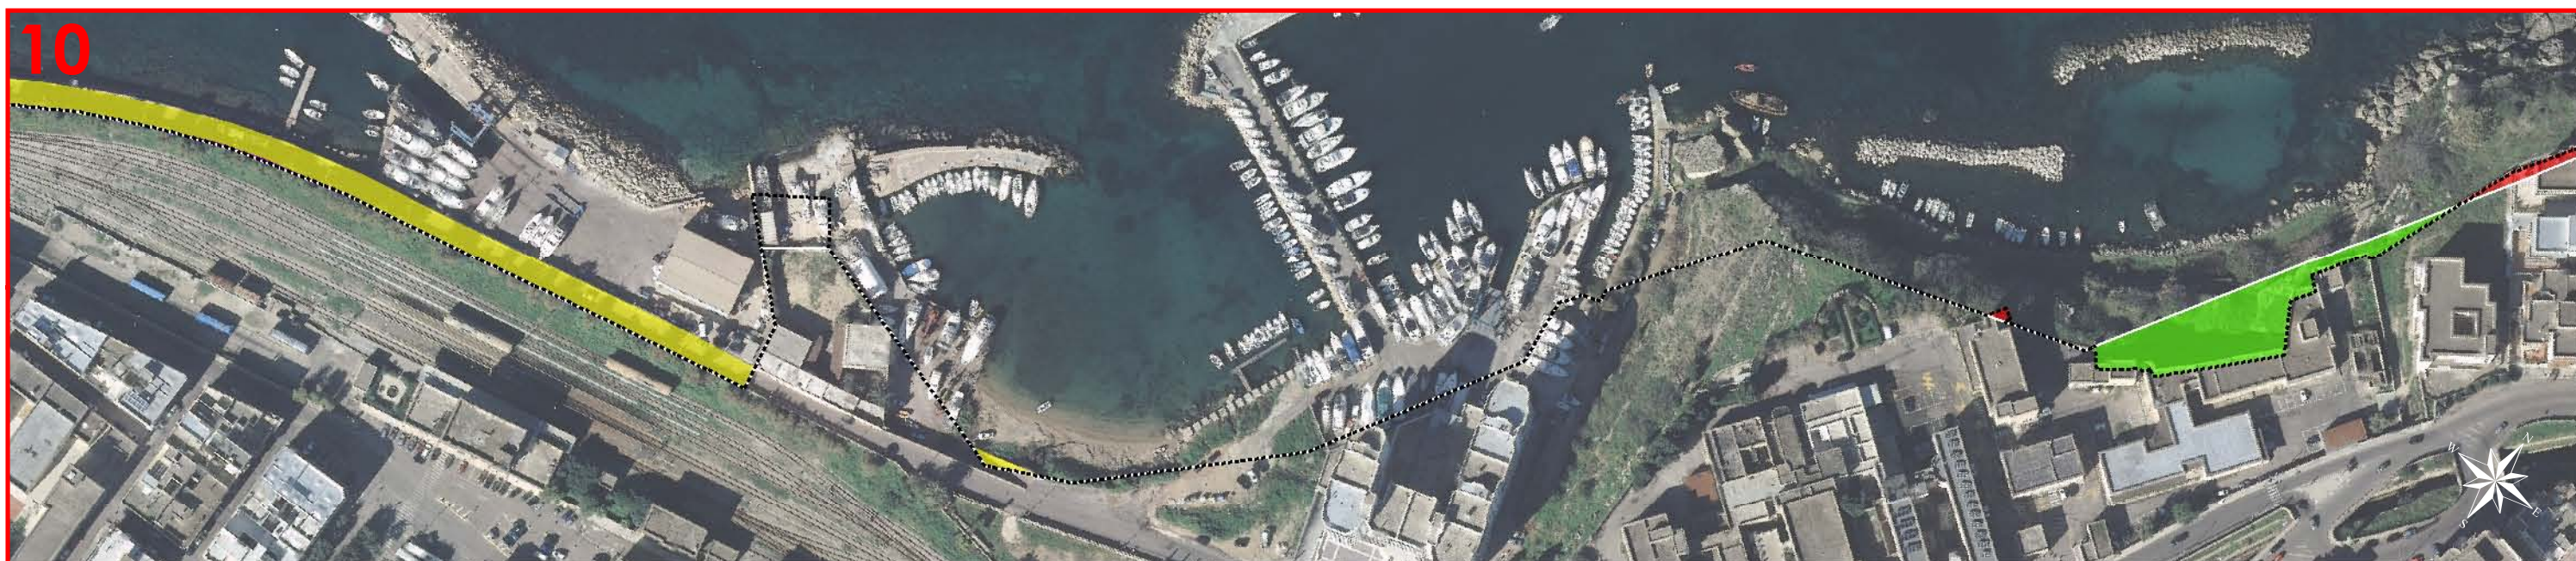





-  Dividente demaniale
-  Proposta di nuova dividente demaniale
- Conversione delle Concessioni in consegna ex art.34 del Cod. della Navigazione**
 -  Intestate al Comune di Gallipoli
 -  Intestate alla Provincia di Lecce
- Aree da dare in consegna ex art.34 del Cod. della Navigazione ad Enti Territoriali**
 -  Nuova consegna alle Ferrovie dello Stato
 -  Nuova consegna al Comune di Gallipoli
 -  Nuova consegna alla Provincia di Lecce
- Aree da sdemanializzare ai sensi dell'art.35 del Cod. della Navigazione**
 -  A favore della Provincia di Lecce
 -  A favore dei privati
- Ampliamento del Demanio Marittimo ai sensi dell'art.33 del Cod. della Navigazione**
 - 

Proposta di riordino dello stato giuridico delle aree demaniali

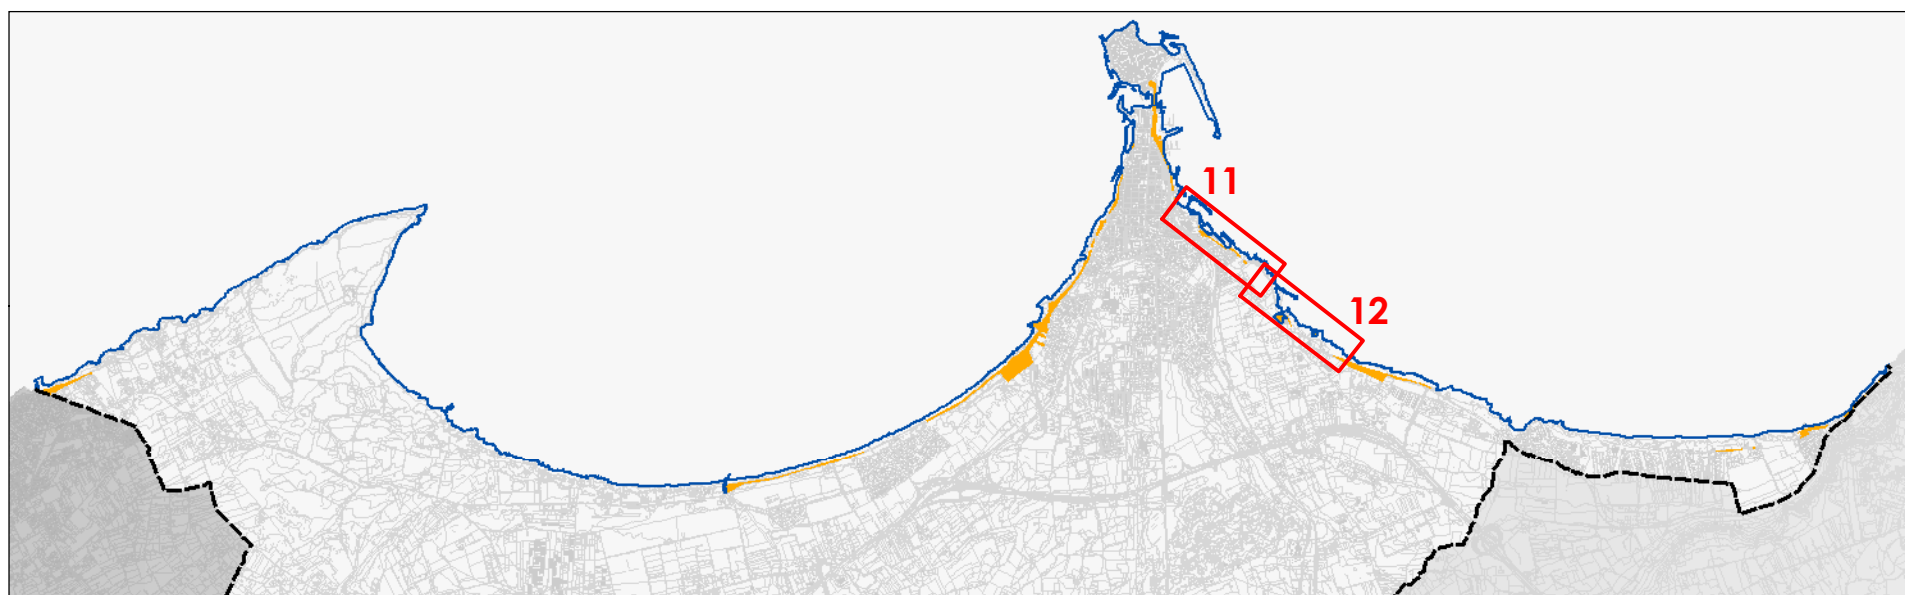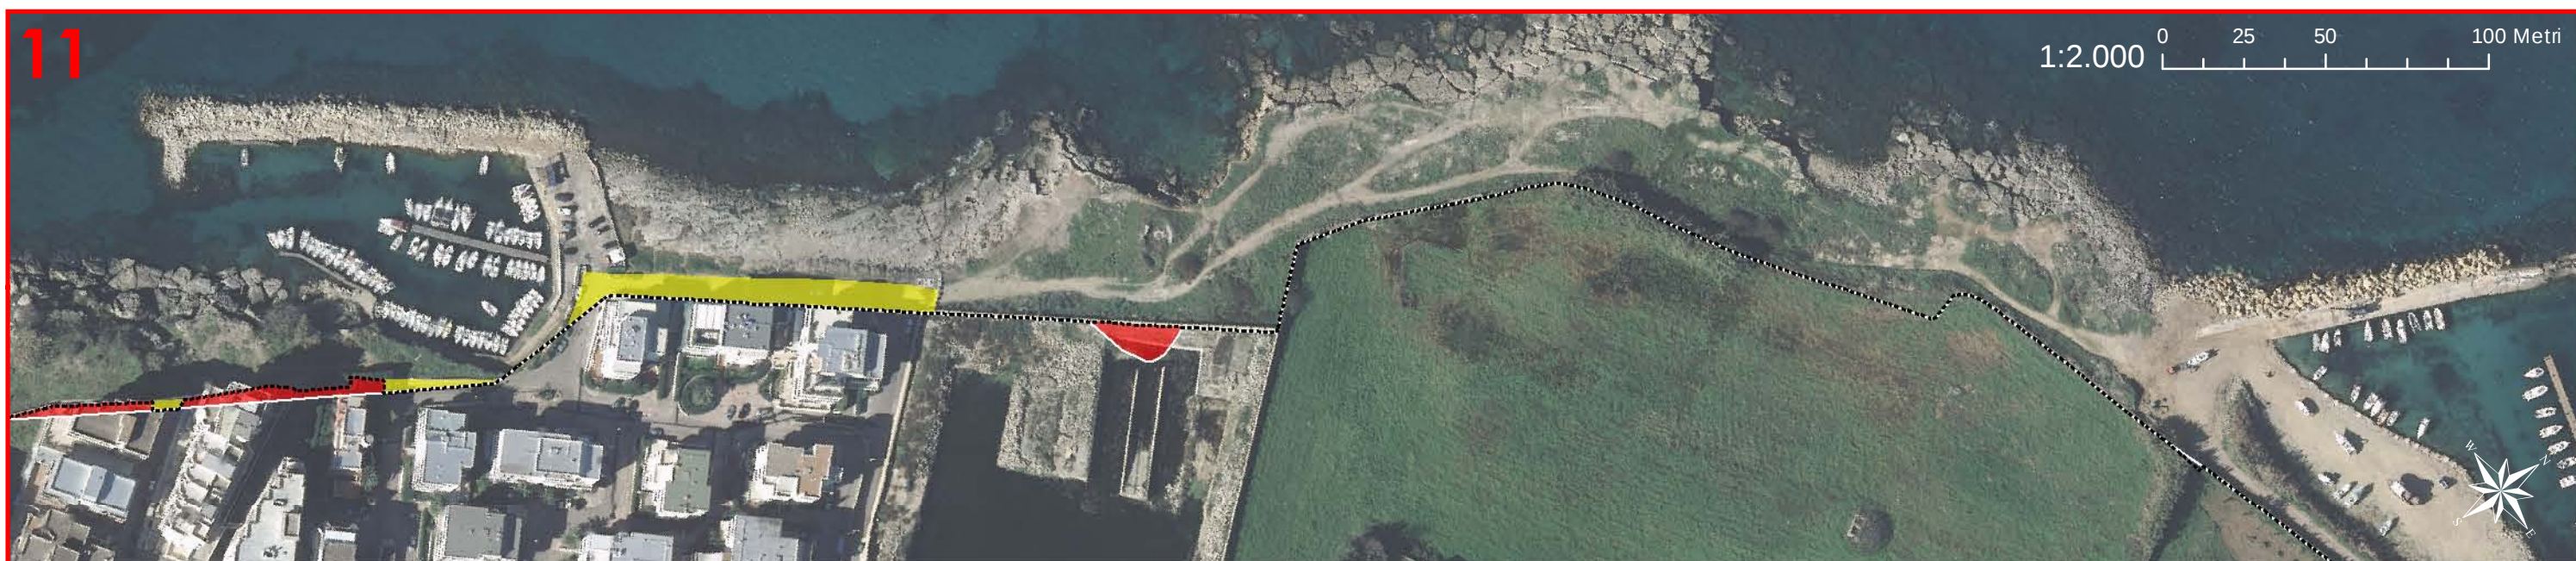


- Dividente demaniale
- Proposta di nuova dividente demaniale
- Conversione delle Concessioni in consegna ex art.34 del Cod. della Navigazione**
- Intestate al Comune di Gallipoli
 - Intestate alla Provincia di Lecce
- Aree da dare in consegna ex art.34 del Cod. della Navigazione ad Enti Territoriali**
- Nuova consegna alle Ferrovie dello Stato
 - Nuova consegna al Comune di Gallipoli
 - Nuova consegna alla Provincia di Lecce
- Aree da sdemanializzare ai sensi dell'art.35 del Cod. della Navigazione**
- A favore della Provincia di Lecce
 - A favore dei privati
- Ampliamento del Demanio Marittimo ai sensi dell'art.33 del Cod. della Navigazione**
-

Proposta di riordino dello stato giuridico delle aree demaniali

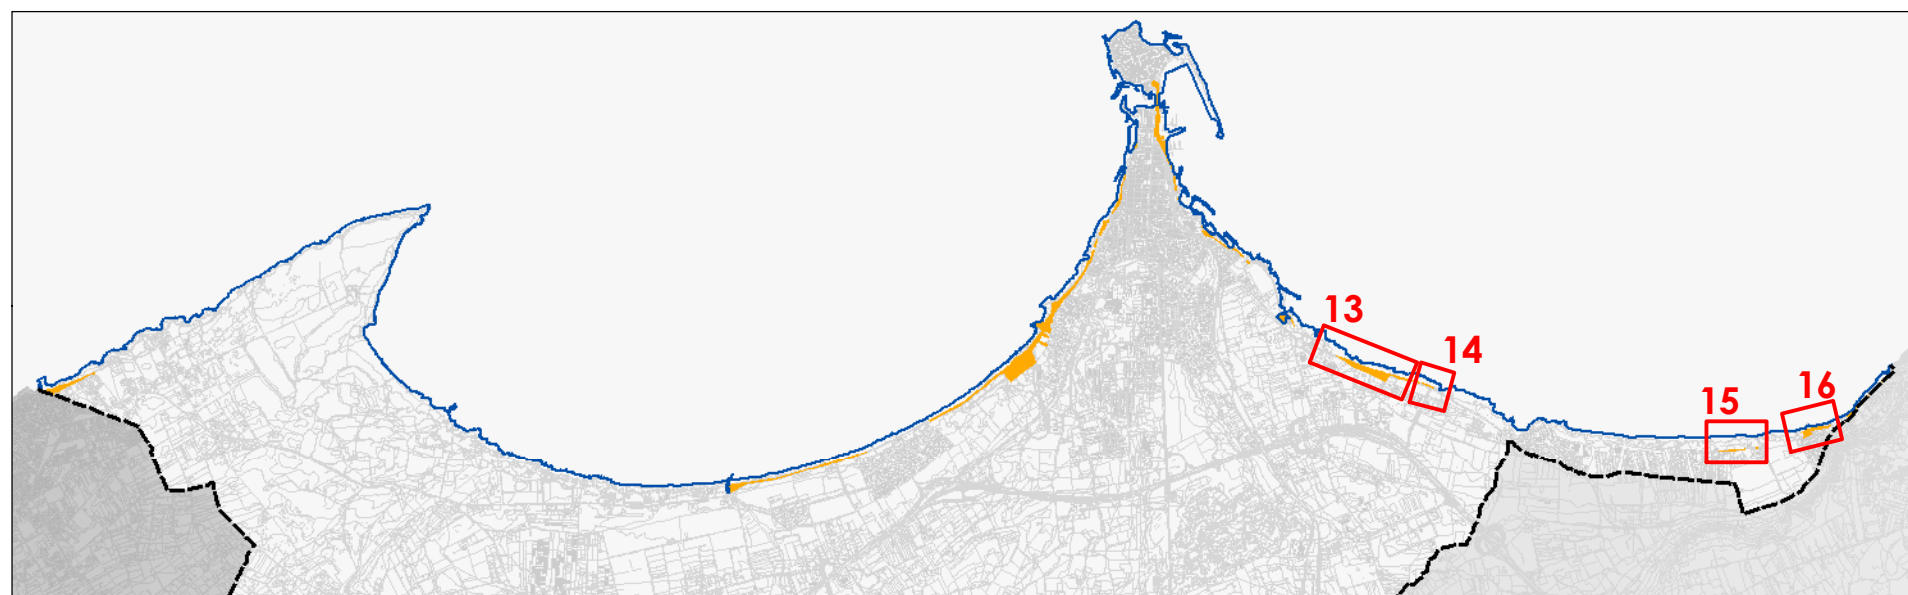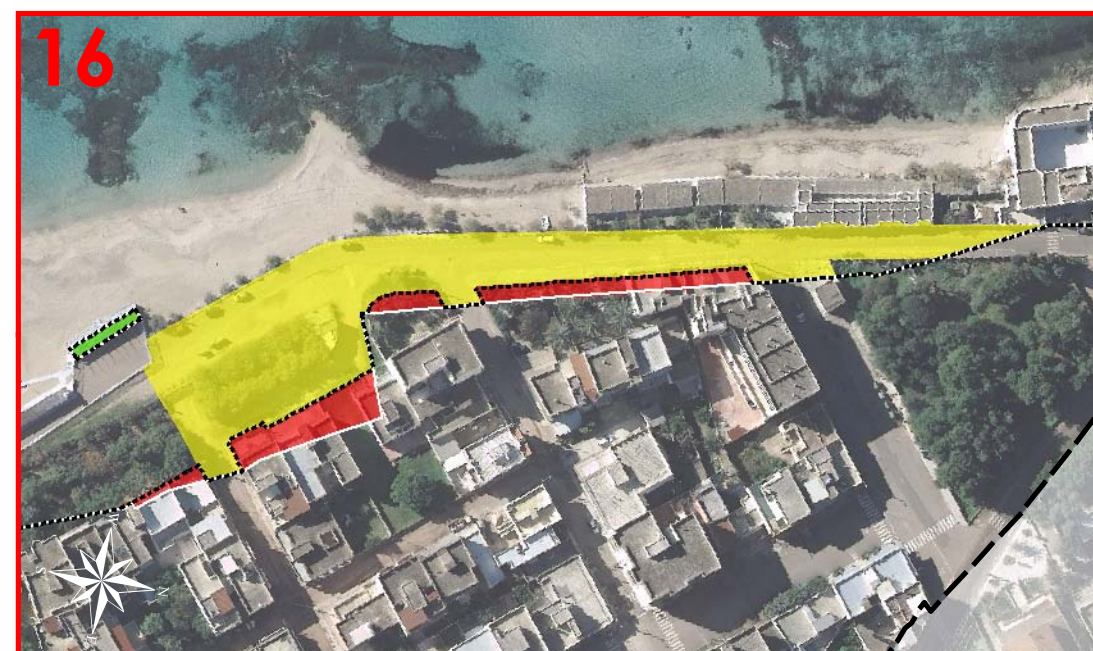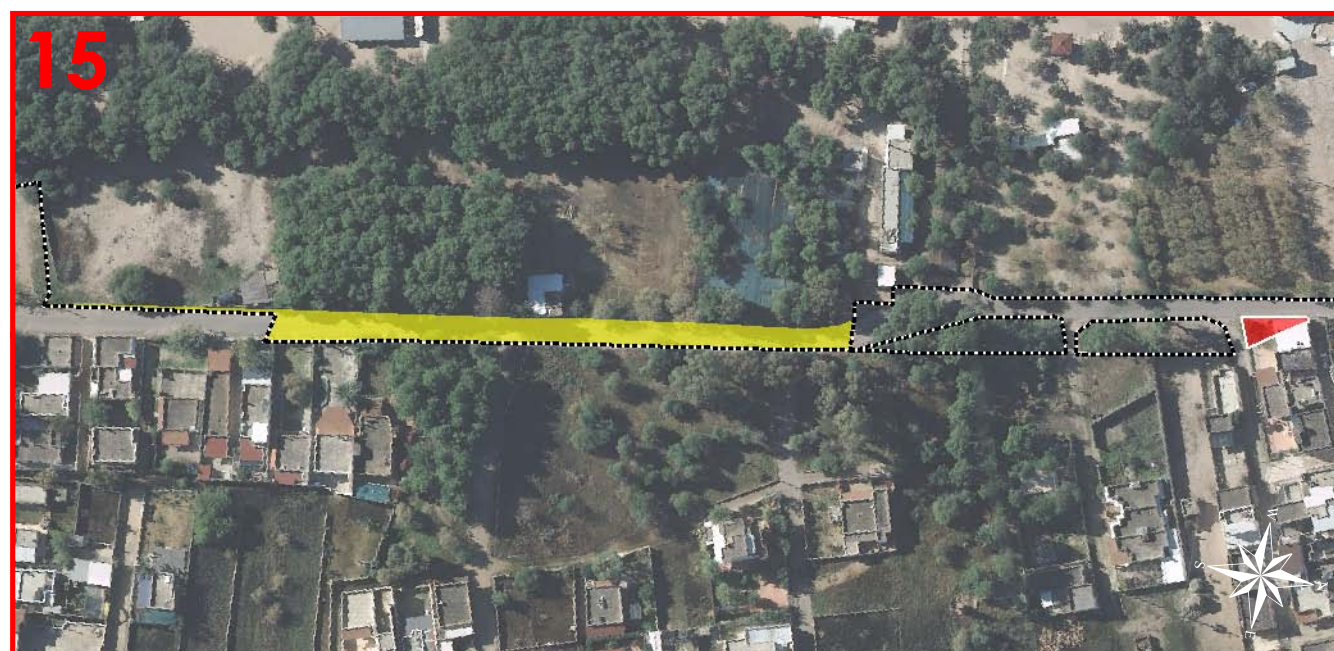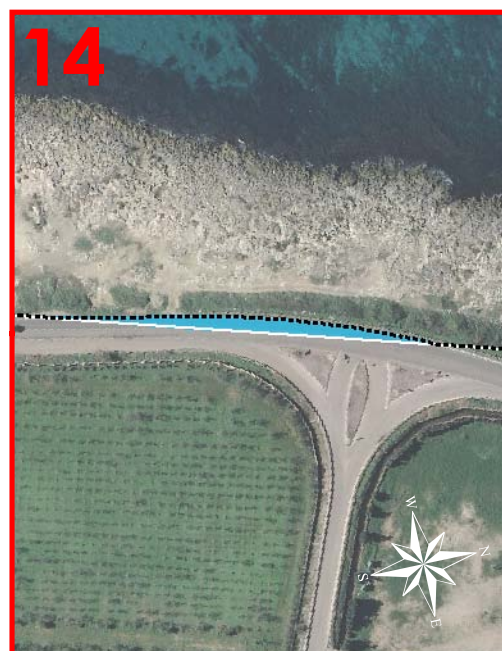

- Dividente demaniale
- Proposta di nuova dividente demaniale
- Conversione delle Concessioni in consegna ex art.34 del Cod. della Navigazione**
 - Intestate al Comune di Gallipoli
 - Intestate alla Provincia di Lecce
- Aree da dare in consegna ex art.34 del Cod. della Navigazione ad Enti Territoriali**
 - Nuova consegna alle Ferrovie dello Stato
 - Nuova consegna al Comune di Gallipoli
 - Nuova consegna alla Provincia di Lecce
- Aree da sdemanializzare ai sensi dell'art.35 del Cod. della Navigazione**
 - A favore della Provincia di Lecce
 - A favore dei privati
- Ampliamento del Demanio Marittimo ai sensi dell'art.33 del Cod. della Navigazione**
 -

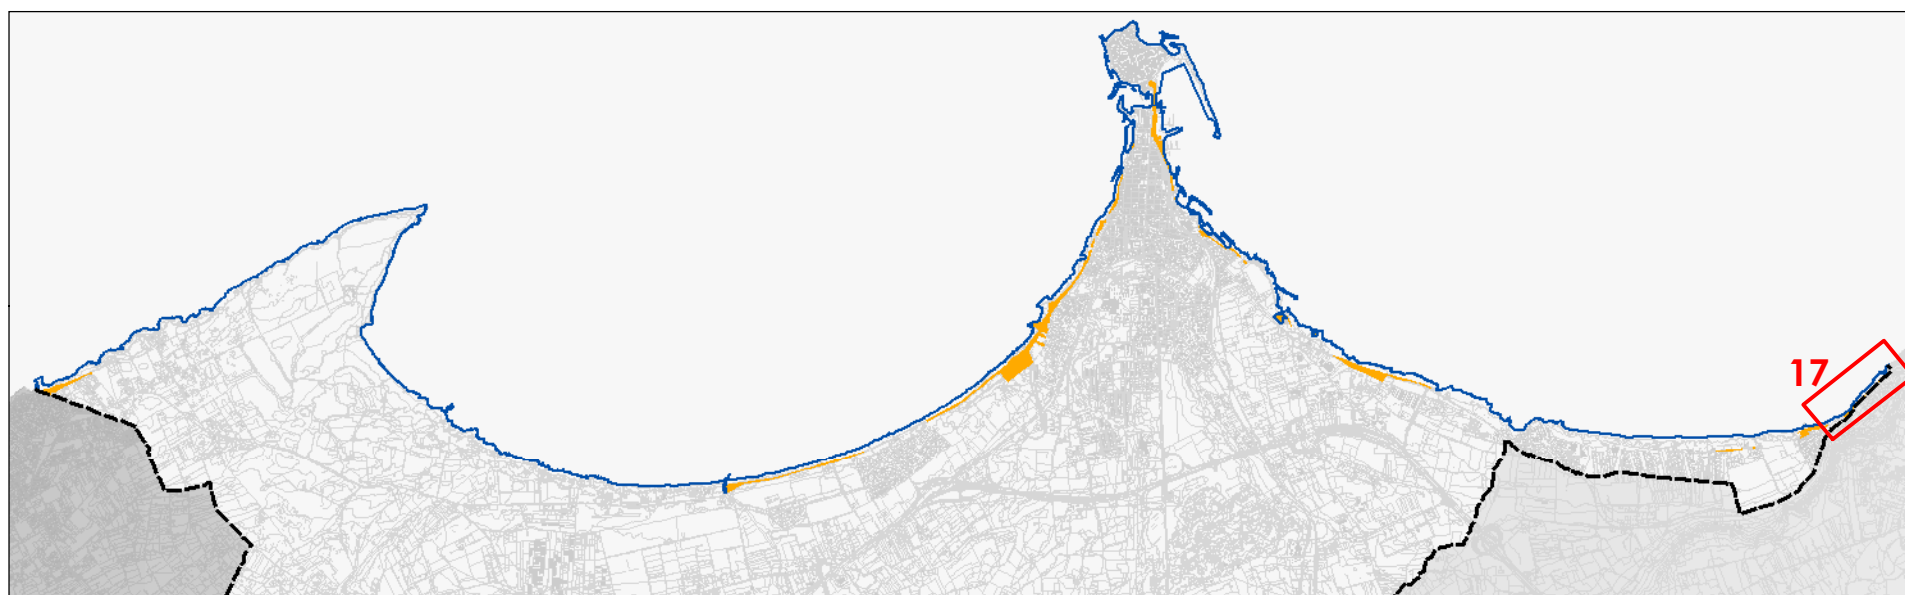

Dividente demaniale

Proposta di nuova dividente demaniale

Conversione delle Concessioni in consegna ex art.34 del Cod. della Navigazione

Intestate al Comune di Gallipoli

Intestate alla Provincia di Lecce

Aree da dare in consegna ex art.34 del Cod. della Navigazione ad Enti Territoriali

Nuova consegna alle Ferrovie dello Stato

Nuova consegna al Comune di Gallipoli

Nuova consegna alla Provincia di Lecce

Aree da sdemanializzare ai sensi dell'art.35 del Cod. della Navigazione

A favore della Provincia di Lecce

A favore dei privati

Ampliamento del Demanio Marittimo ai sensi dell'art.33 del Cod. della Navigazione