


CITTA' DI GALLIPOLI
Provincia di Lecce



PIANO DI LOTTIZZAZIONE CONVENZIONATO - "SANTA VENARDIA"
LL.RR n°56/80 e 20/2001
Comparto R6

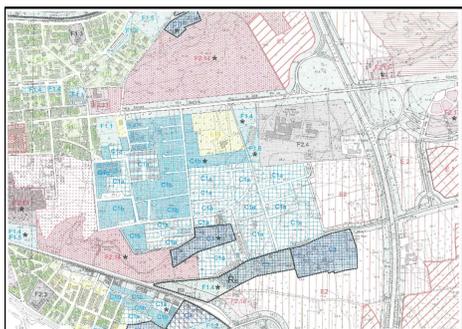


Il presidente del Consiglio di Amministrazione: Dott. Anna Maria Perrella

| | | |
|---------------------------|--|---------------|
| TAVOLA 4 | - INDIVIDUAZIONE DEL COMPARTO SU ORTO FOTO DELLA REGIONE PUGLIA | SCALA: 1:1000 |
| | - AREA LOTTIZZABILE - DESTINAZIONE D'USO DELLE AREE - RILIEVO ULIVI MONUMENTALI ED ALTRI | DATA: |

Tecnici incaricati: arch. Vincenzo MARIELLO arch. Barbara TUNDO

Tecnico collaboratore: ing. Valentina NICOLARDI

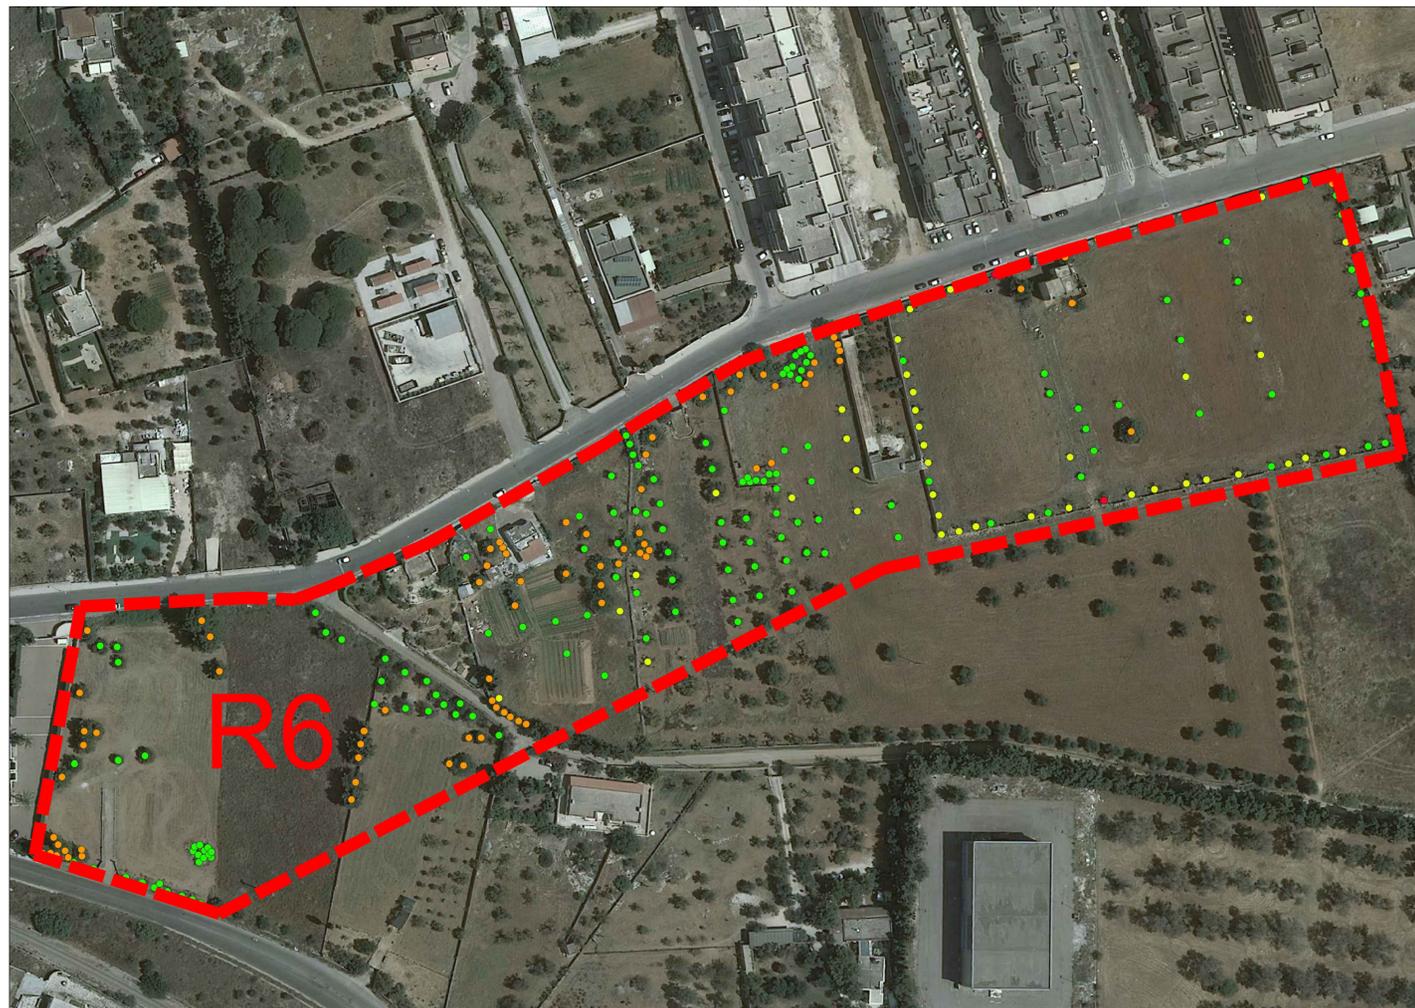


ORTOFOTO REGIONE PUGLIA - rapp. 1 : 1000

- ALTRI ULIVI (classi di diametro cm 0-70)
- ALTRI ULIVI (classi di diametro cm 70-100)
- ULIVI MONUMENTALI (classi di diametro cm 100-200)
- LIMITE COMPARTO
- ALTRI ALBERI

DESTINAZIONE D'USO DELLE AREE- P.R.G.C.

C3 - Residenziali di espansione semintensiva

F1.4 - Verde attrezzato

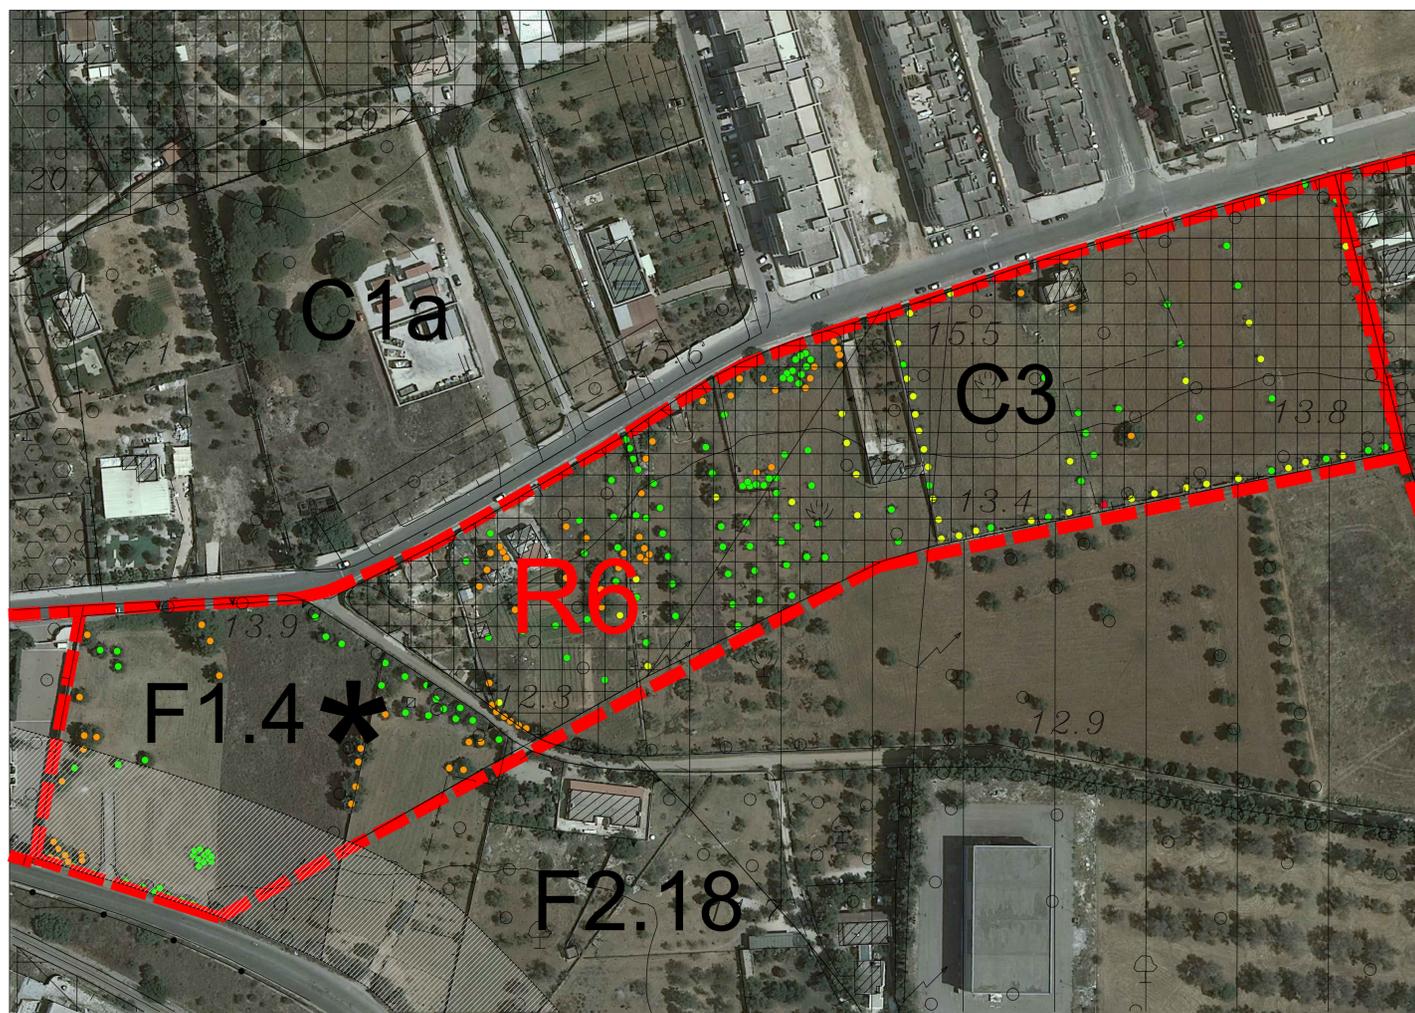

AREA LOTTIZZABILE rapp. 1 : 1000
DESTINAZIONI D'USO DELLE AREE

- ALTRI ULIVI (classi di diametro cm 0-70)
- ALTRI ULIVI (classi di diametro cm 70-100)
- ULIVI MONUMENTALI (classi di diametro cm 100-200)
- LIMITE COMPARTO
- ALTRI ALBERI