


Provincia di Lecce



Tecnici incaricati: arch. Vincenzo MARIELLO arch. Barbara TUNDO

Tecnico collaboratore: ing. Valentina NICOLARDI

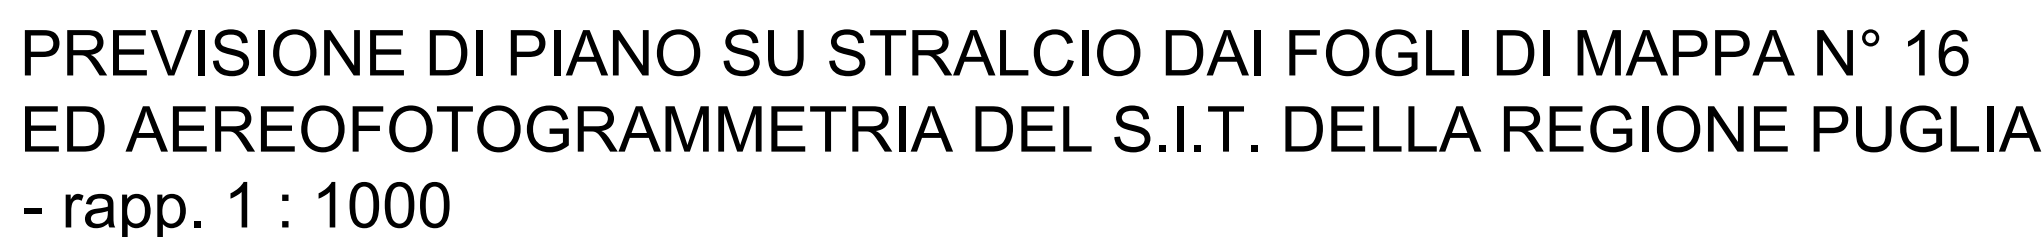

- | | |
|------|--|
| | Perimetro Comparto |
| C3 | - Residenziali di espansione semintensiva |
| F1.4 | - Verde attrezzato |
| F1.6 | - Parcheggi pubblici |
| ABC | - Manufatti residenziali esistenti da ampliare |

Zona	mq
C3a	5'420
C3b	4'010
C3c	8'645
C3d	4'405
C3e	1'910
B	610
F1.4	6'394,50
F1.6	657,50
Rispetto stradale	3'400
Viabilità e verde stradale	5'334

TOTALE 40'786 mq

TABELLA PARTECIPAZIONE AL COMPARTO



-  Perimetro Comparto
-  Individuazione delle proprietà