


CITTA' DI GALLIPOLI

Provincia di Lecce



PIANO DI LOTTIZZAZIONE CONVENZIONATO - "SANTA VENARDIA"
LL.RR n°56/80 e 20/2001
Comparto R6

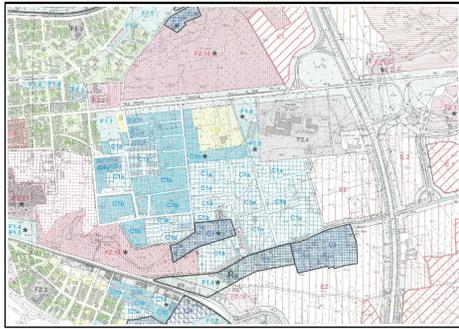


Il presidente del Consiglio di Amministrazione: Dott. Anna Maria Perrella

TAVOLA	- ZONIZZAZIONE - DESTINAZIONE D'USO DELLE AREE - ALBERI DI ULIVO ESISTENTI - ALBERI D'ULIVO ESPIANATI E REIMPIANTATI	SCALA: 1:1000 DATA:
6		

Tecnici incaricati: arch. Vincenzo MARIELLO arch. Barbara TUNDO


Tecnico collaboratore: ing. Valentina NICOLARDI

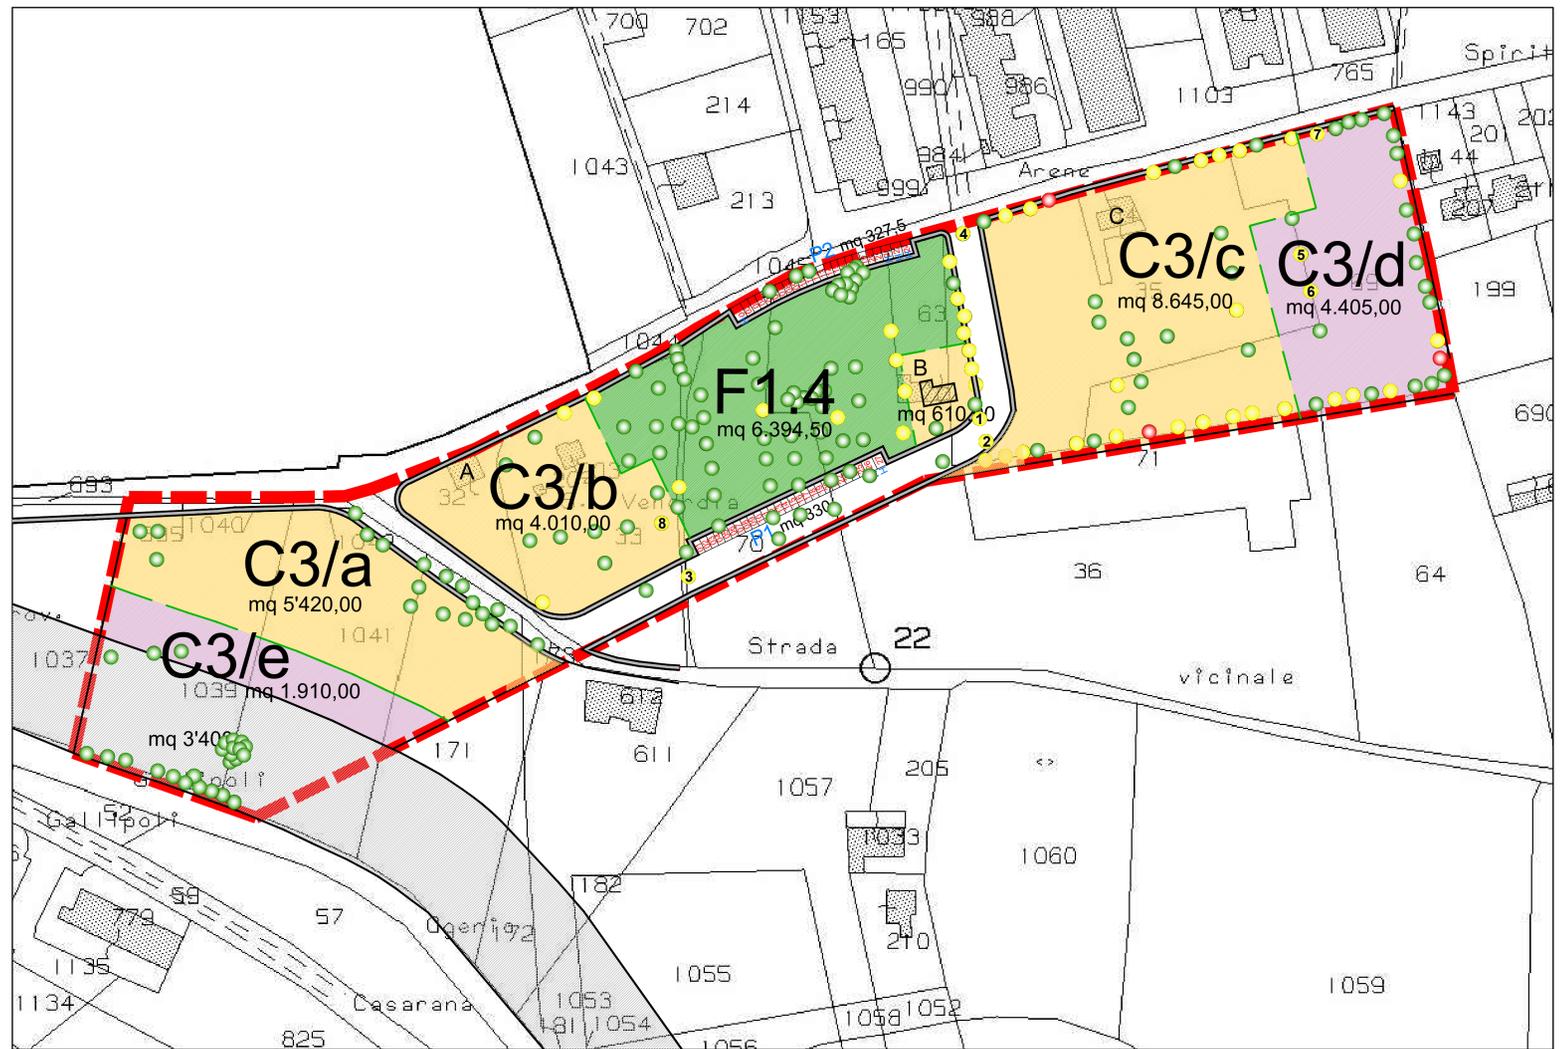

PREVISIONE DI PIANO SU STRALCIO DAI FOGLI DI MAPPA N° 16 ED AEREOFOTOGRAMMETRIA DEL S.I.T. DELLA REGIONE PUGLIA
ALBERI DI ULIVO ESISTENTI

- C3 - Residenziali di espansione semintensiva (ceduta al comune)
- C3 - Residenziali di espansione semintensiva
- F1.4 - Verde attrezzato
- F1.6 - Parcheggi pubblici (P1/P2)
- Manufatti residenziali esistenti da ampliare

- Ulivi con tronco di sezione 0 - 70 cm
- Ulivi con tronco di sezione 70 - 100 cm
- Ulivi monumentali con tronco di sezione 100 - 200 cm
- Altri ulivi espiantati e reimpiantati (n° 33)
- Ulivi di medie dimensioni espiantati e reimpiantati (n° 7)
- Ulivi monumentali espiantati e reimpiantati (n° 0)

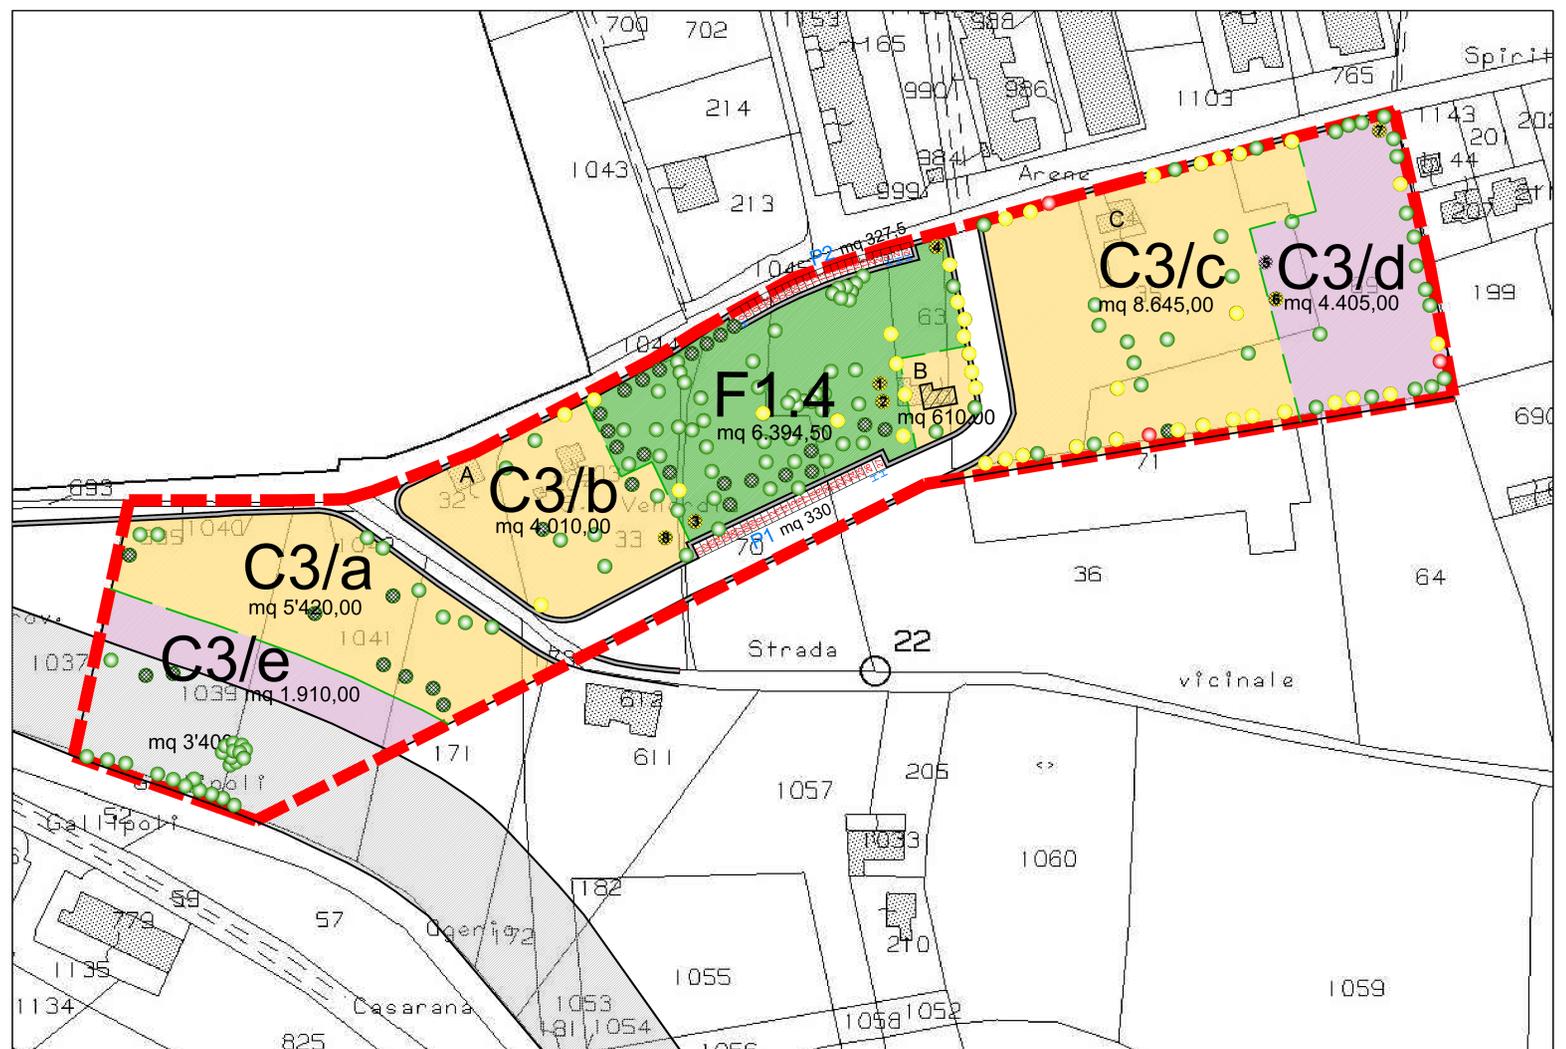

PREVISIONE DI PIANO SU STRALCIO DAI FOGLI DI MAPPA N° 16 ED AEREOFOTOGRAMMETRIA DEL S.I.T. DELLA REGIONE PUGLIA
ALBERI DI ULIVO ESPIANATI E REIMPIANTATI