


CITTA' DI GALLIPOLI

Provincia di Lecce



PIANO DI LOTTIZZAZIONE CONVENZIONATO - "SANTA VENARDIA"

LL.RR n°56/80 e 20/2001
Comparto R6

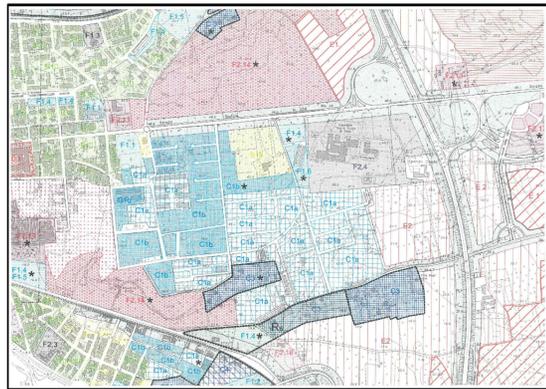


Il presidente del Consiglio di Amministrazione: Dott. Anna Maria Perrella

| | |
|--------------------|---------------|
| TAVOLA | SCALA: 1:1000 |
| 8 | DATA: |
| - PLANIVOLUMETRICO | |

Tecnici incaricati: arch. Vincenzo MARIELLO arch. Barbara TUNDO

Tecnico collaboratore: ing. Valentina NICOLARDI

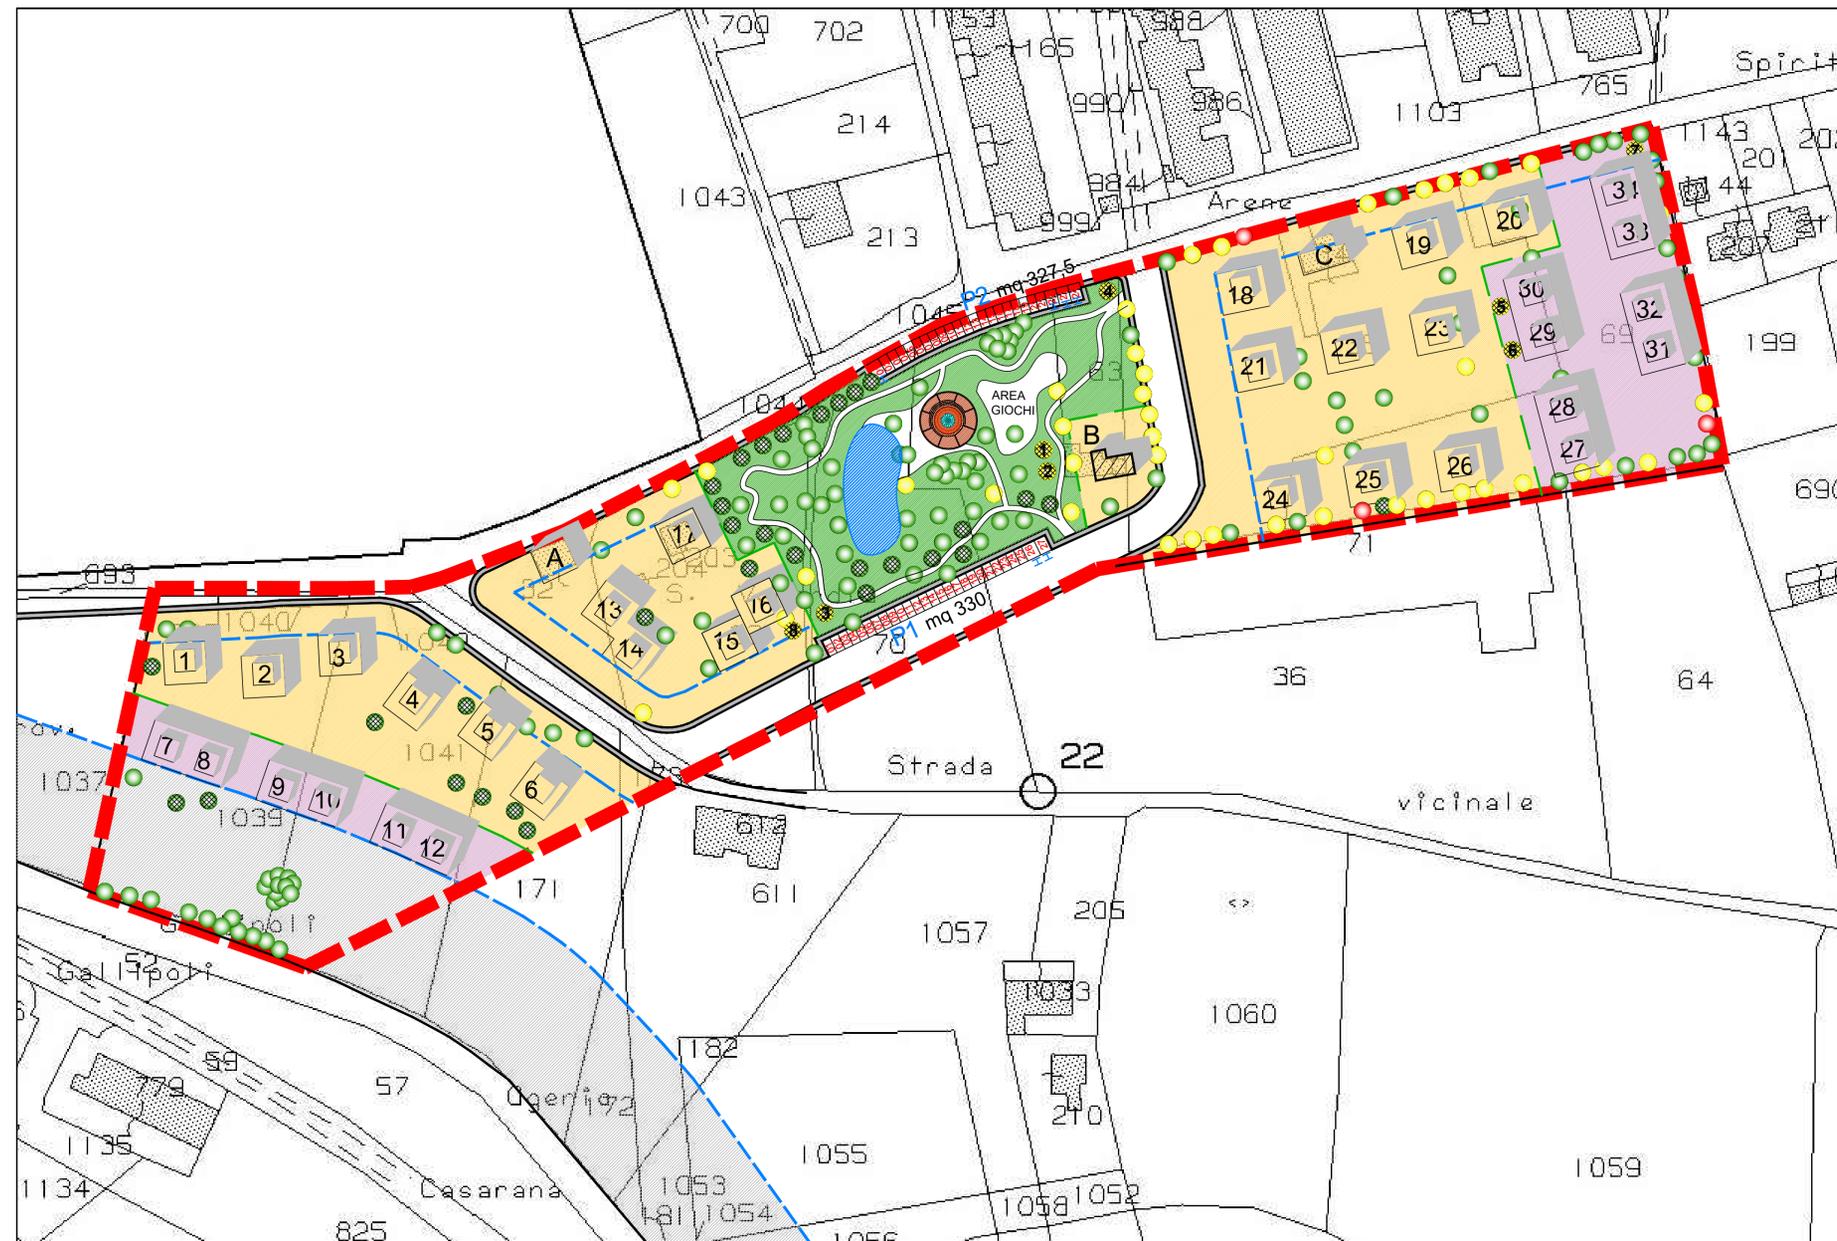

- Perimetro comparto
- Fili fissi
- C3 - Residenziali di espansione semintensiva (ceduta al comune)
- C3 - Residenziali di espansione semintensiva
- F1.4 - Verde attrezzato
- F1.6 - Parcheggi pubblici (P1/P2)
- Manufatti residenziali esistenti da ampliare
- Ulivi con tronco di sezione 0 - 70 cm
- Ulivi con tronco di sezione 70 - 100 cm
- Ulivi monumentali con tronco di sezione 100 - 200 cm
- Altri ulivi espianati e reimpiantati (n° 33)
- Ulivi di medie dimensioni espianati e reimpiantati (n° 7)
- Ulivi monumentali espianati e reimpiantati (n° 0)

PREVISIONE DI PIANO SU STRALCIO DAI FOGLI DI MAPPA N° 16 ED AEREOFOTOGRAMMETRIA DEL S.I.T. DELLA REGIONE PUGLIA