

# CITTA' DI GALLIPOLI


Provincia di Lecce



## PIANO DI LOTTIZZAZIONE CONVENZIONATO - "SANTA VENARDIA"

LL.RR. n°56/80 e 20/2001

Comparto R6

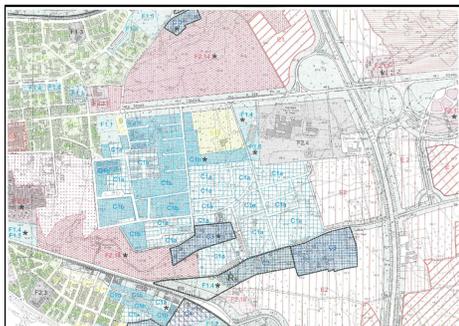


Il presidente del Consiglio di Amministrazione: Dott. Anna Maria Perrella

TAVOLA <b>9b</b>	URBANIZZAZIONI PRIMARIE	SCALA: varie
	RETI PUBBLICHE	DATA:
	PUBBLICA ILLUMINAZIONE	
	RETE STRADALE E PEDONALE	
	PARCHEGGI	
	SEZIONE STRADALE	


Tecnici incaricati: arch. Vincenzo MARIELLO arch. Barbara TUNDO

Tecnico collaboratore: ing. Valentina NICOLARDI

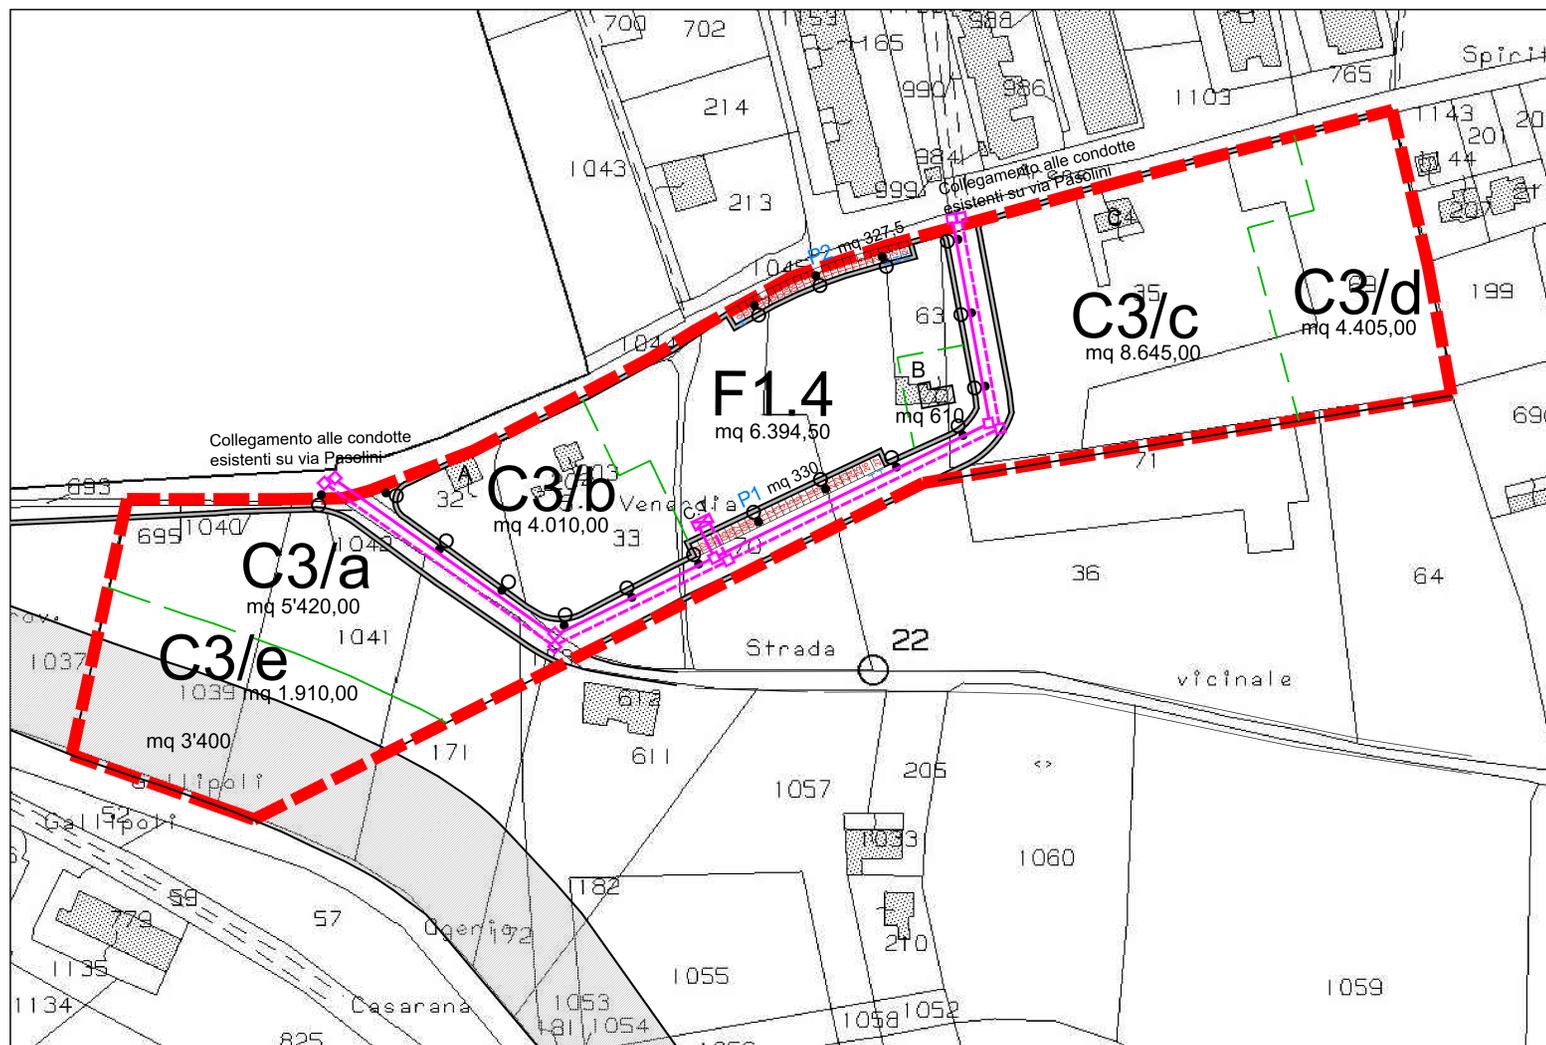

PUBBLICA ILLUMINAZIONE - rapp. 1 : 1000

- PERIMETRO COMPARTO
- LINEA DISTRIBUZIONE M.T.
- LINEA DISTRIBUZIONE B.T.
- PALO DI ILLUMINAZIONE STRADALE A SINGOLO BRACCIO
- ☒ CABINA ENEL DI TRASFORMAZIONE M.T./B.T.

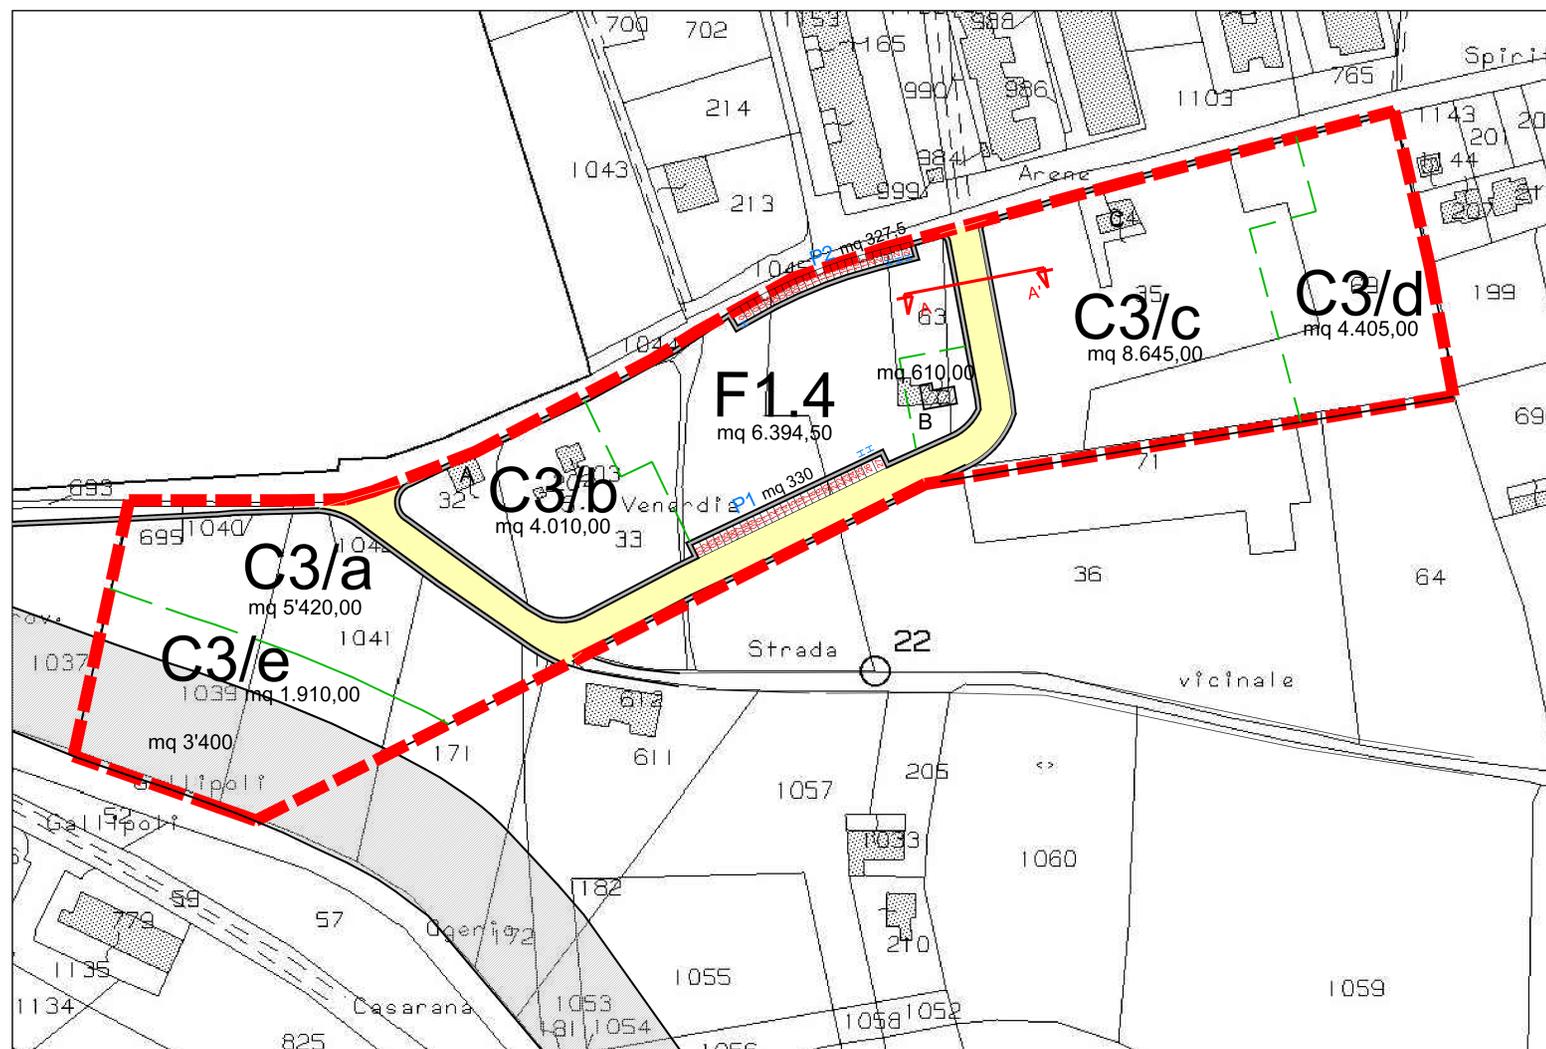


RETE VIARIA - rapp. 1 : 1000

AREE A PARCHEGGIO PREVISTE: mq 657,50

P1 mq 330,00

P2 mq 327,50

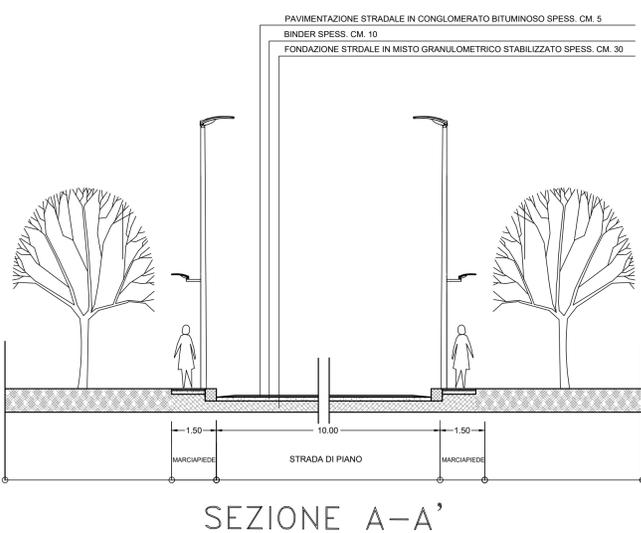

SEZIONE STRADALE - rapp. 1 : 100