




PIANO DI LOTTIZZAZIONE CONVENZIONATO - "SANTA VENARDIA"

LL.RR n°56/80 e 20/2001

Comparto R6

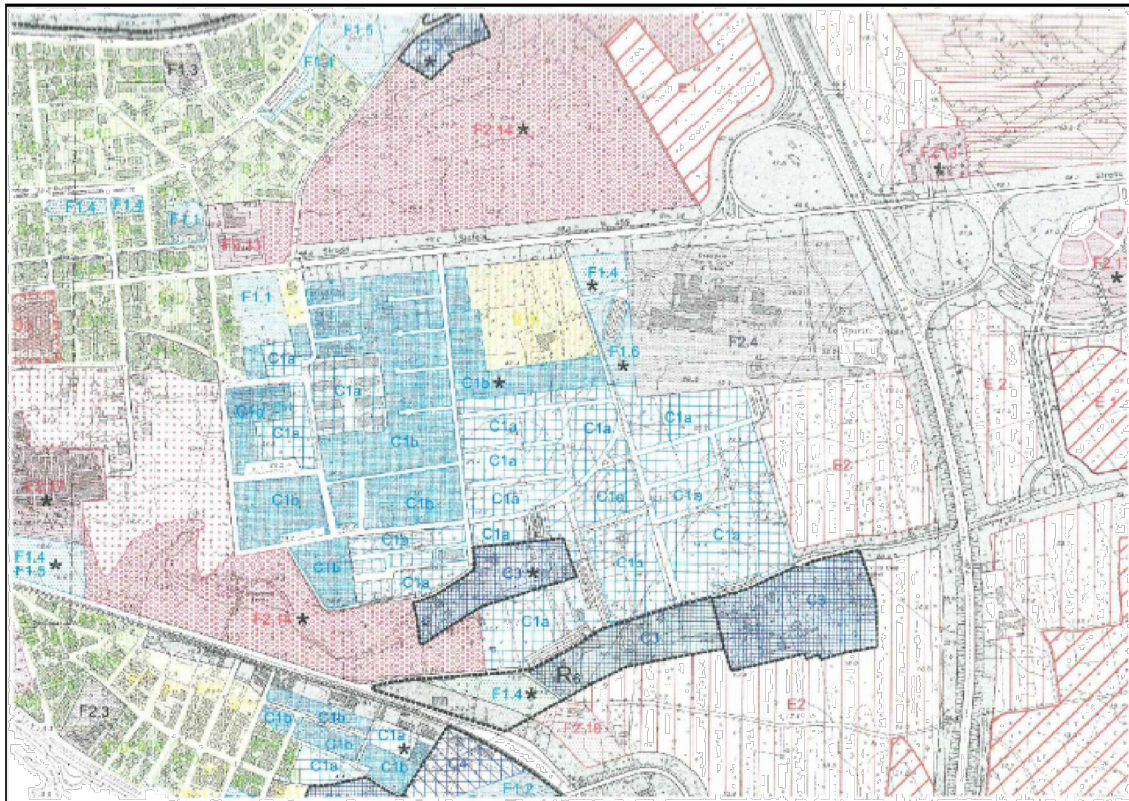

Il presidente del Consiglio di Amministrazione: Dott. Anna Maria Perrella

TAVOLA		SCALA: VARIE
12	- SEZIONI E PROFILI	DATA:

Tecnici incaricati: arch. Vincenzo MARIELLO arch. Barbara TUNDO

Tecnico collaboratore: ing. Valentina NICOLARDI



SEZIONE A-A'_ scala 1:200

SEZIONE B-B'_ scala 1 :200

SEZIONE C-C'_ scala 1:500