

Geom. Marco GIURANNA
Via E. Verole n° 25, 73014 - Gallipoli (LE)
P.I. 0485260750
Studio tecnico: Corso Roma n°111 - 73014 Gallipoli
Tel. & fax 0833/263309 - cell. 338 2505944



Comune di Gallipoli
Prov. di Lecce

PIANO DI LOTTIZZAZIONE CONVENZIONATO
"SANTA VENARDIA"

LL.RR n° 56/80 e 20/2001
Comparto R6

Piano quotato dell'area del comparto con curve di livello e profili altimetrici
ALLEGATO G

Il Committente
Presidente del Consiglio di Amministrazione
Dott. Anna Maria Perrella

Il Tecnico
(Geom. Marco Giuranna)


PLANIMETRIA CURVE DI LIVELLO SU PIANO QUOTATO RAPP. 1:1000




PLANIMETRIA PIANO QUOTATO E PROFILI RAPP. 1:1000




PREVISIONE DI PIANO CON PROFILI RAPP. 1 : 1000

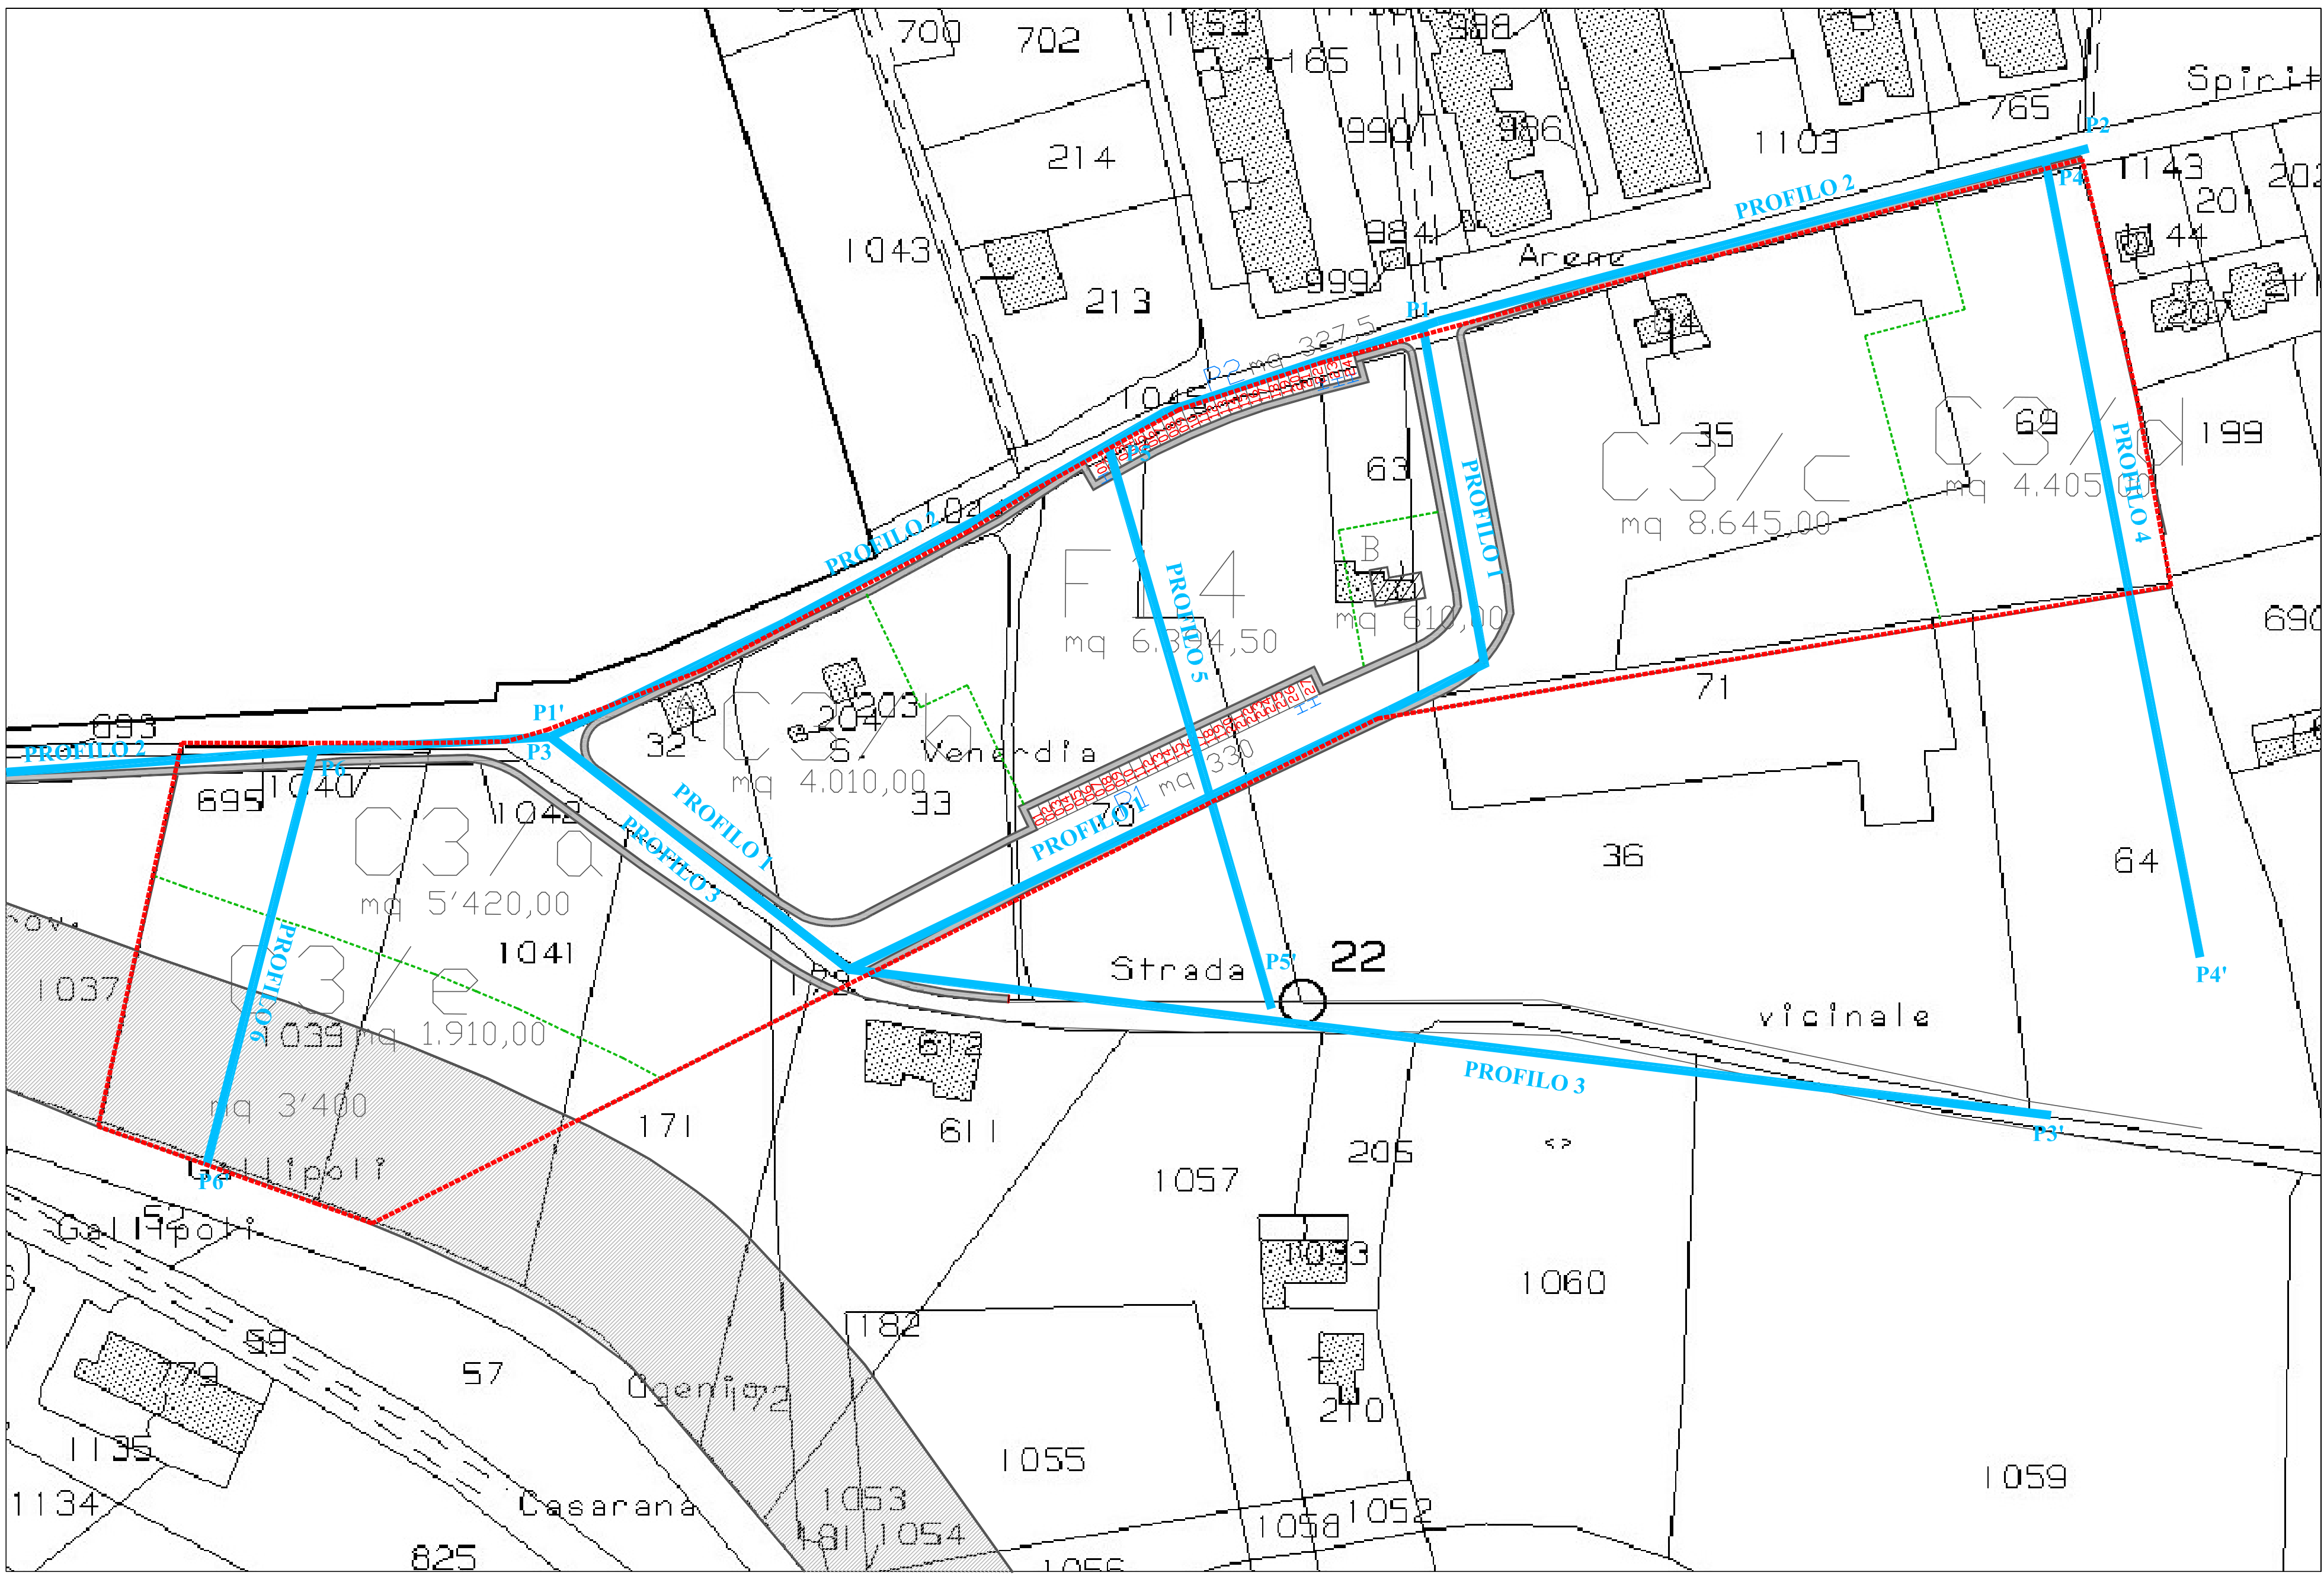


p1

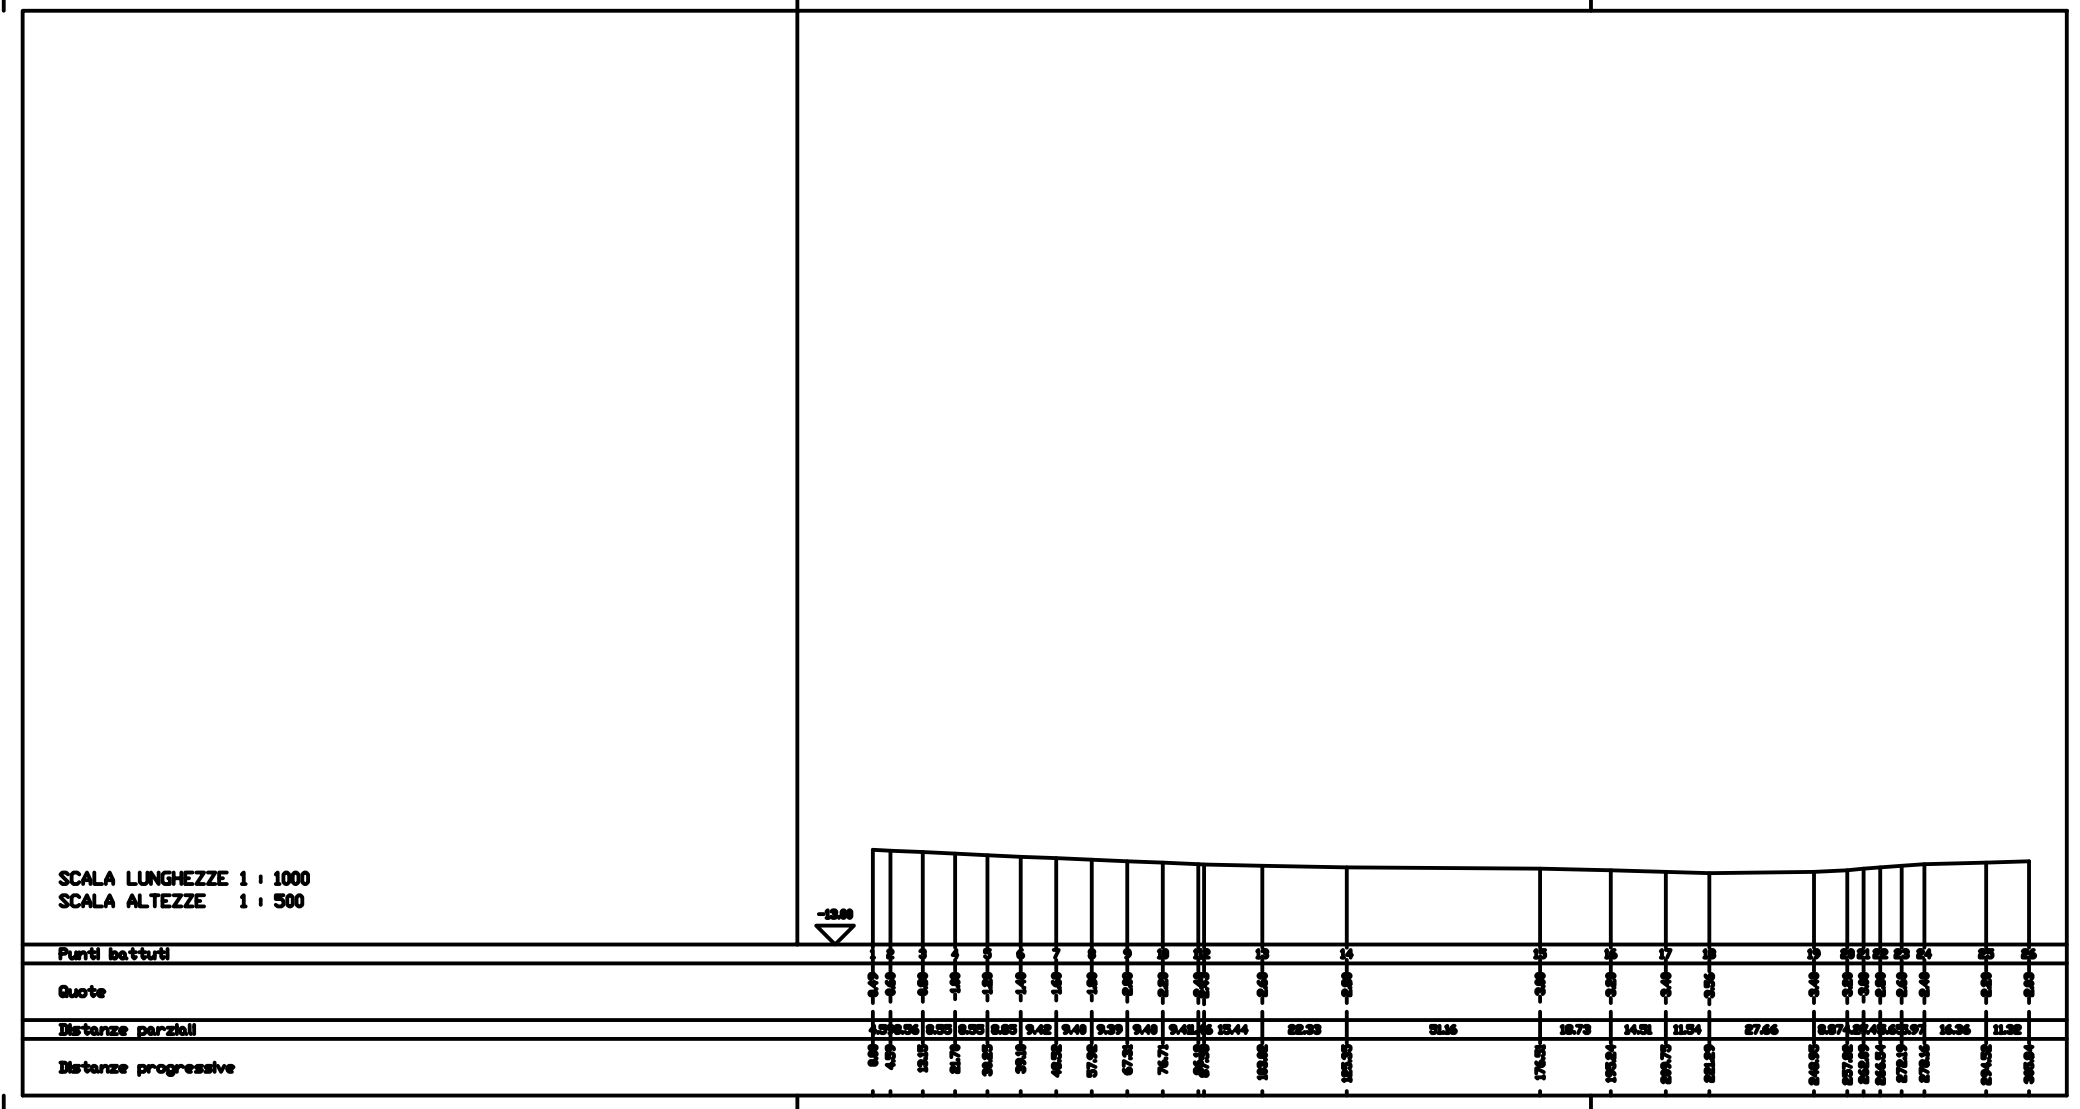


p2

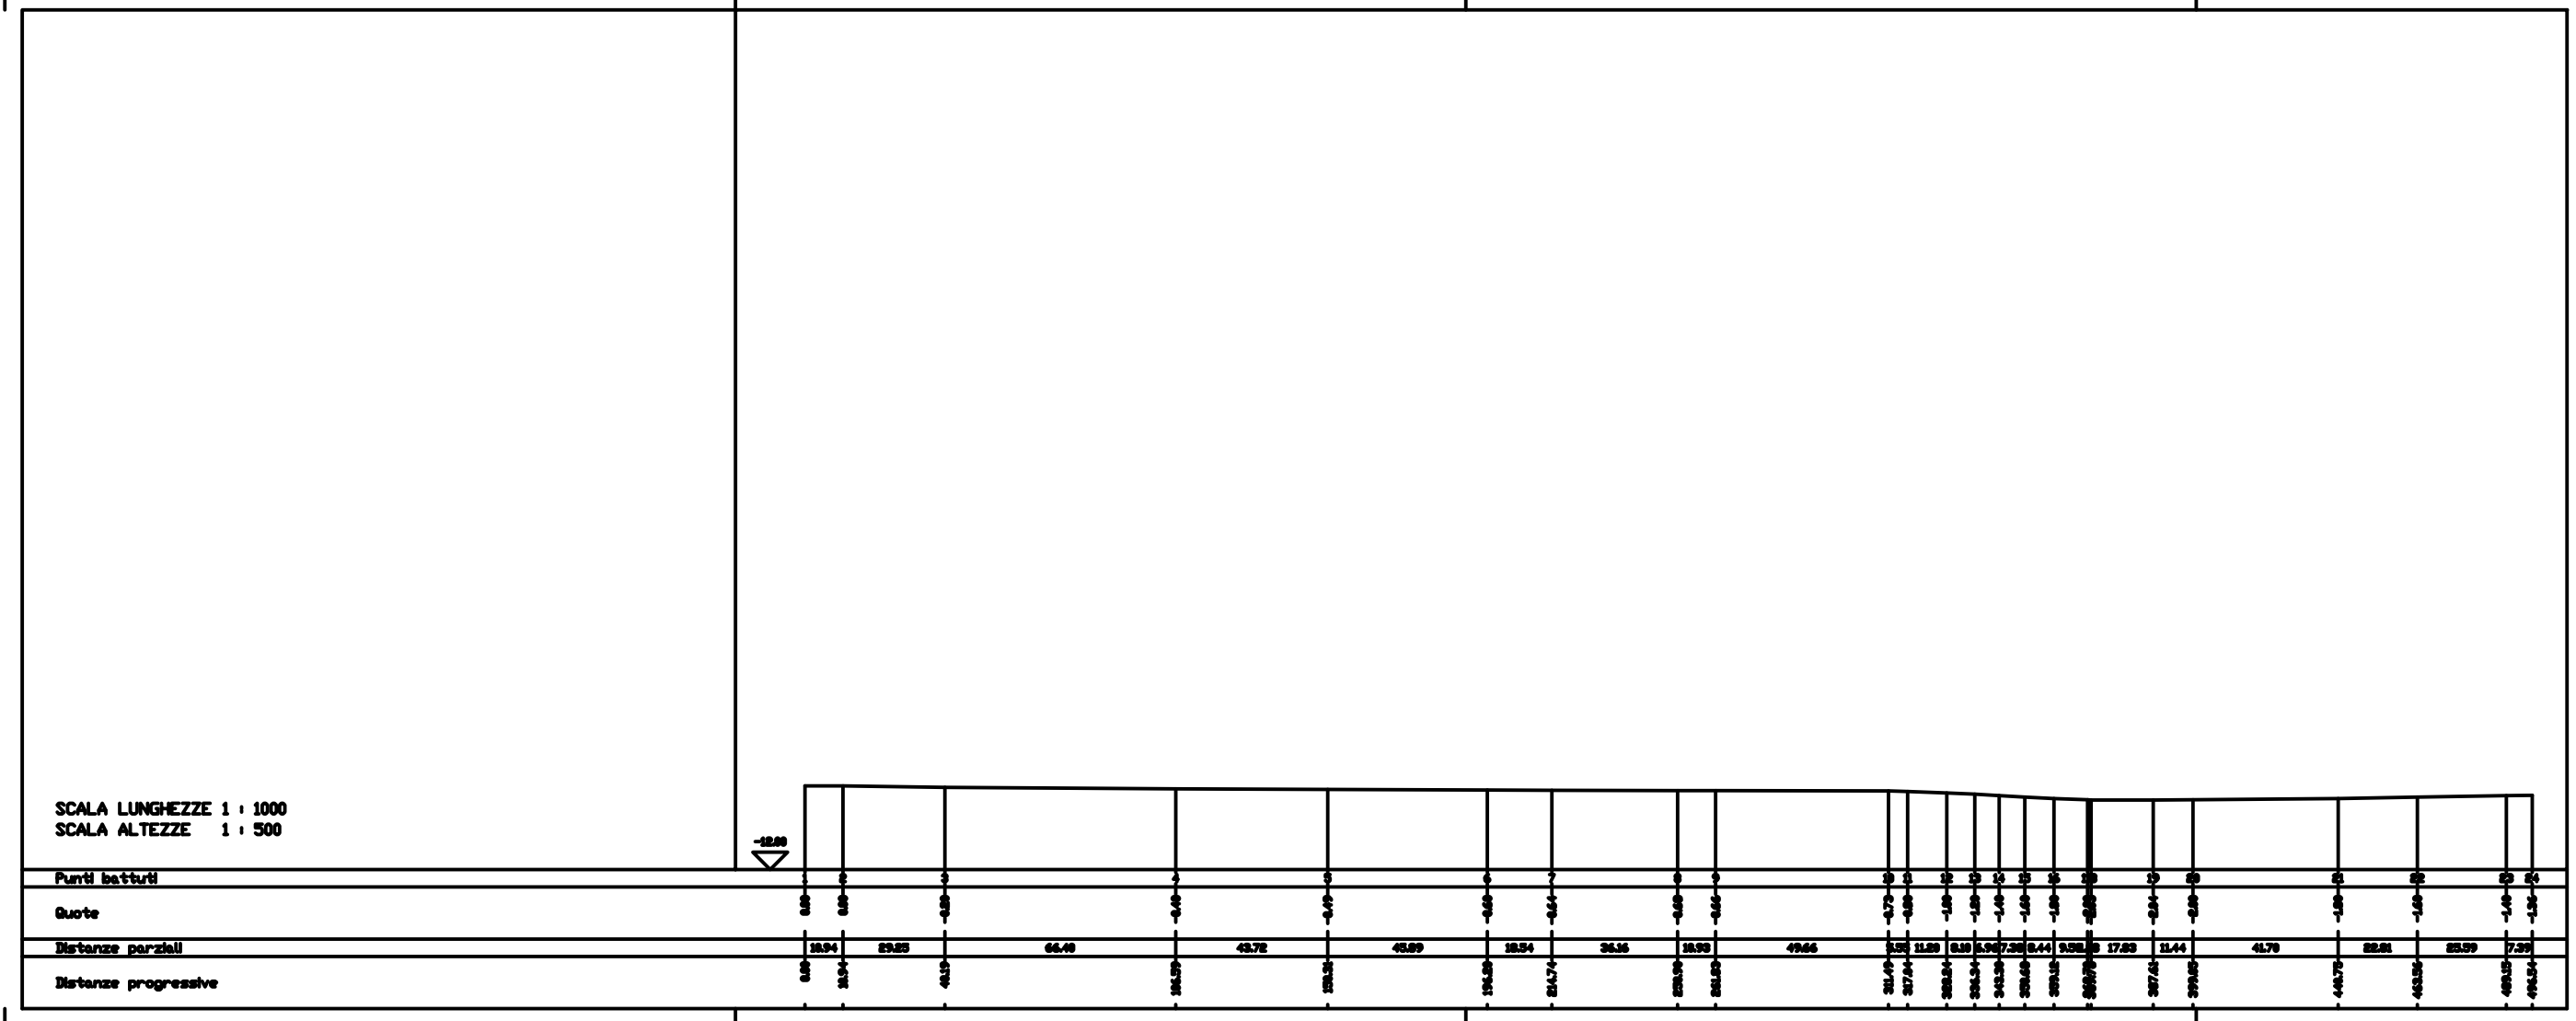


p3

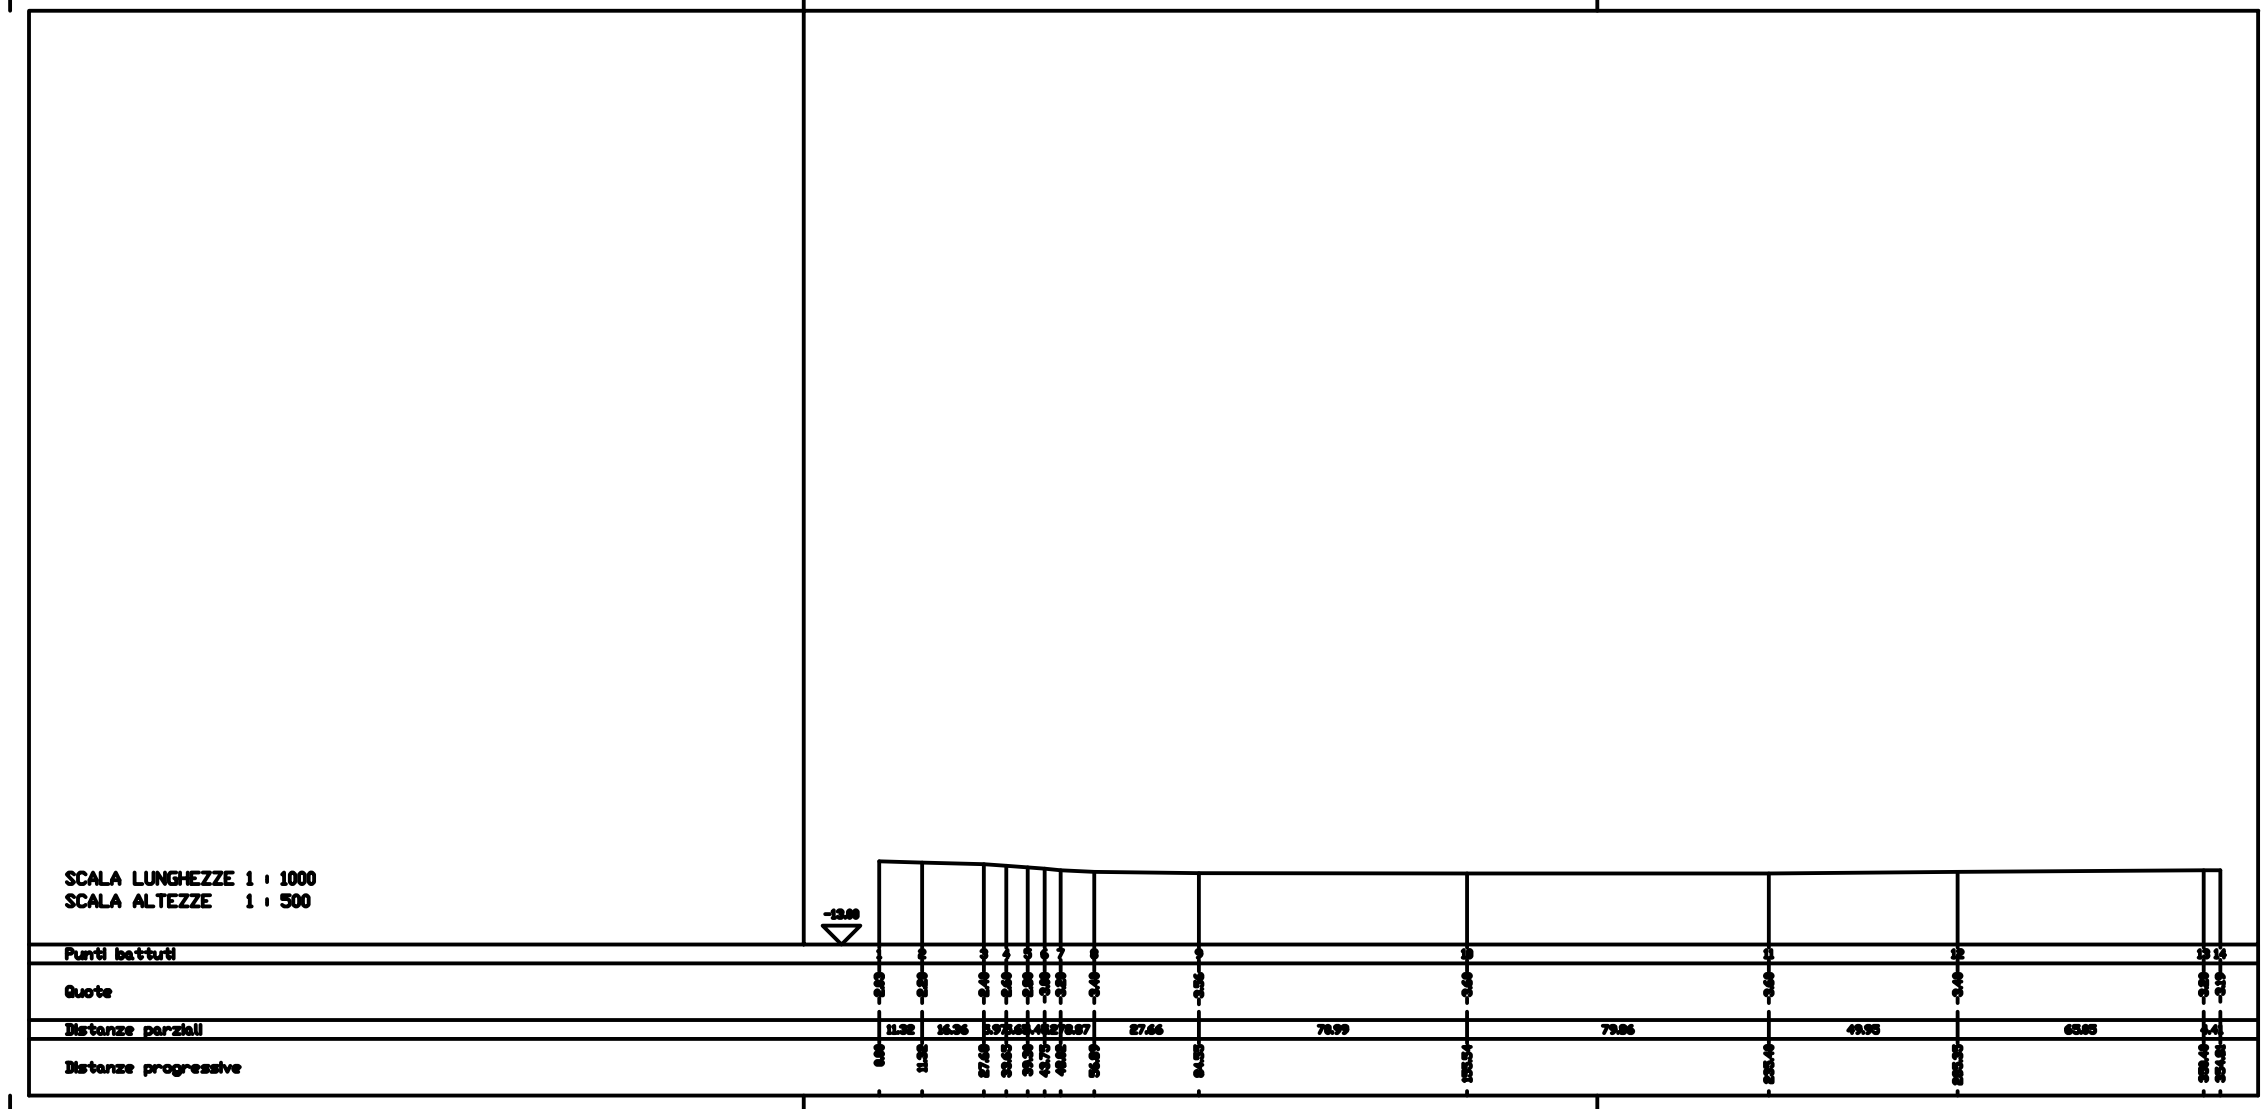

p4

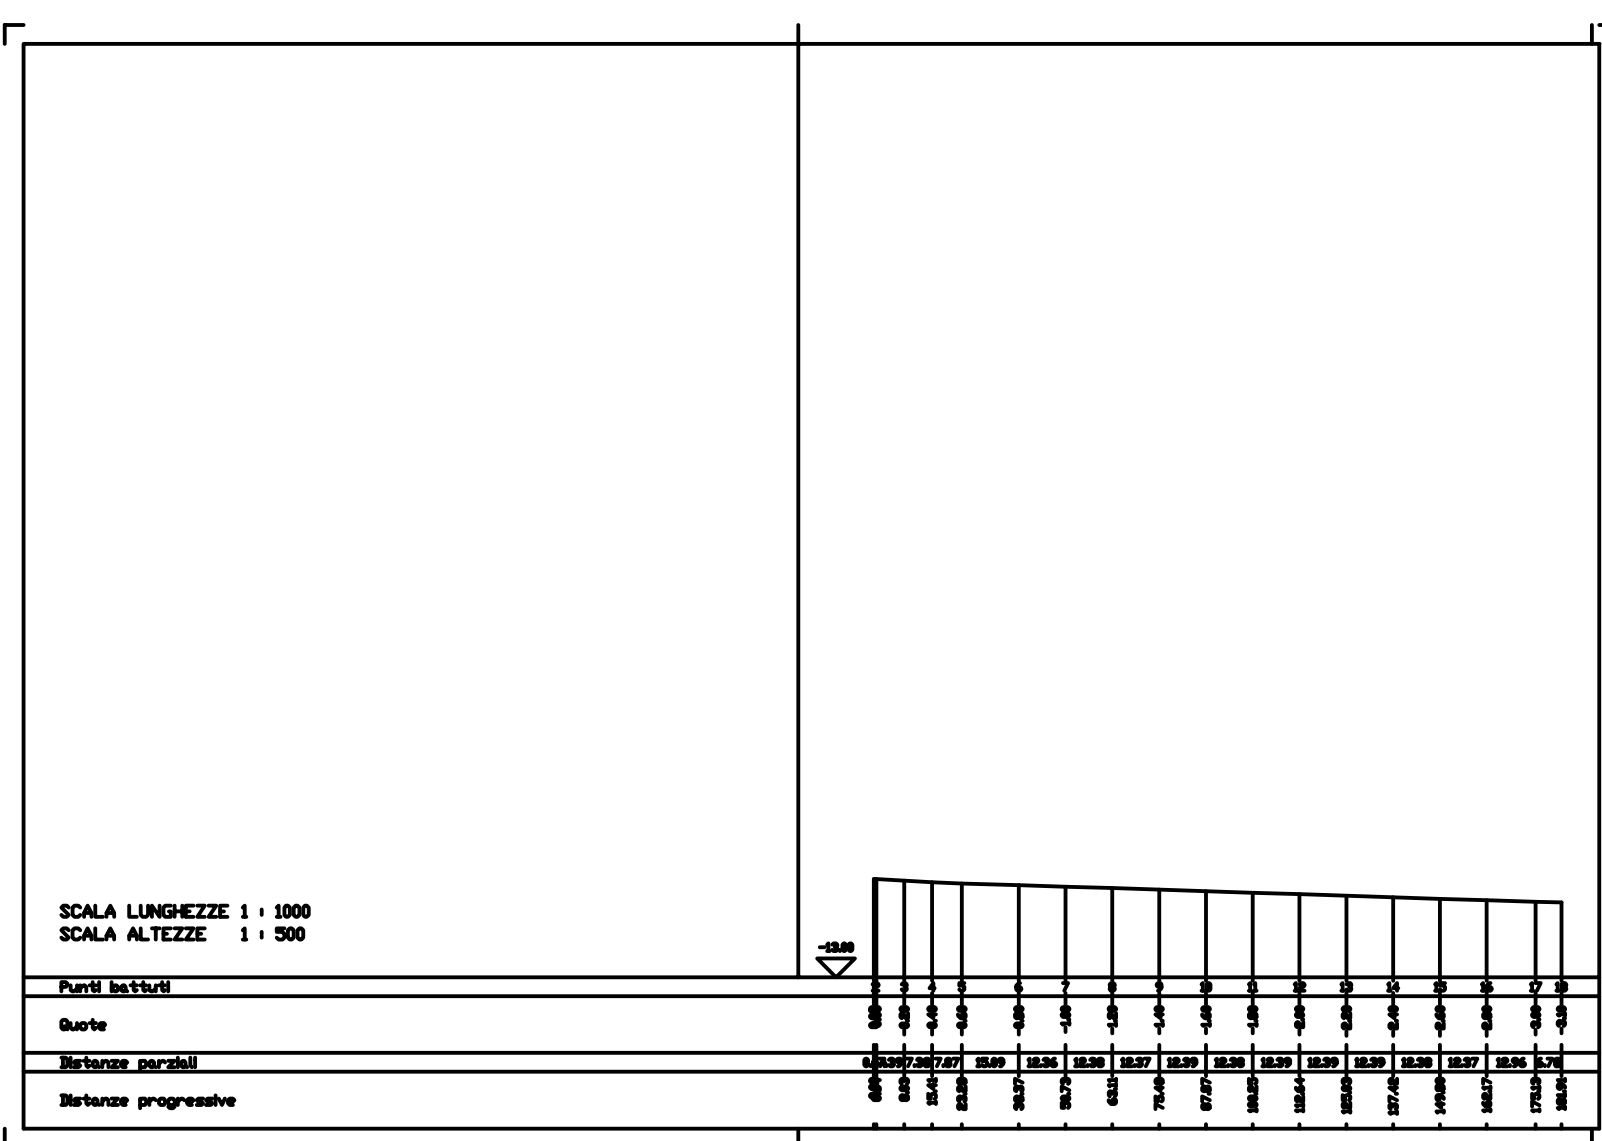

p5

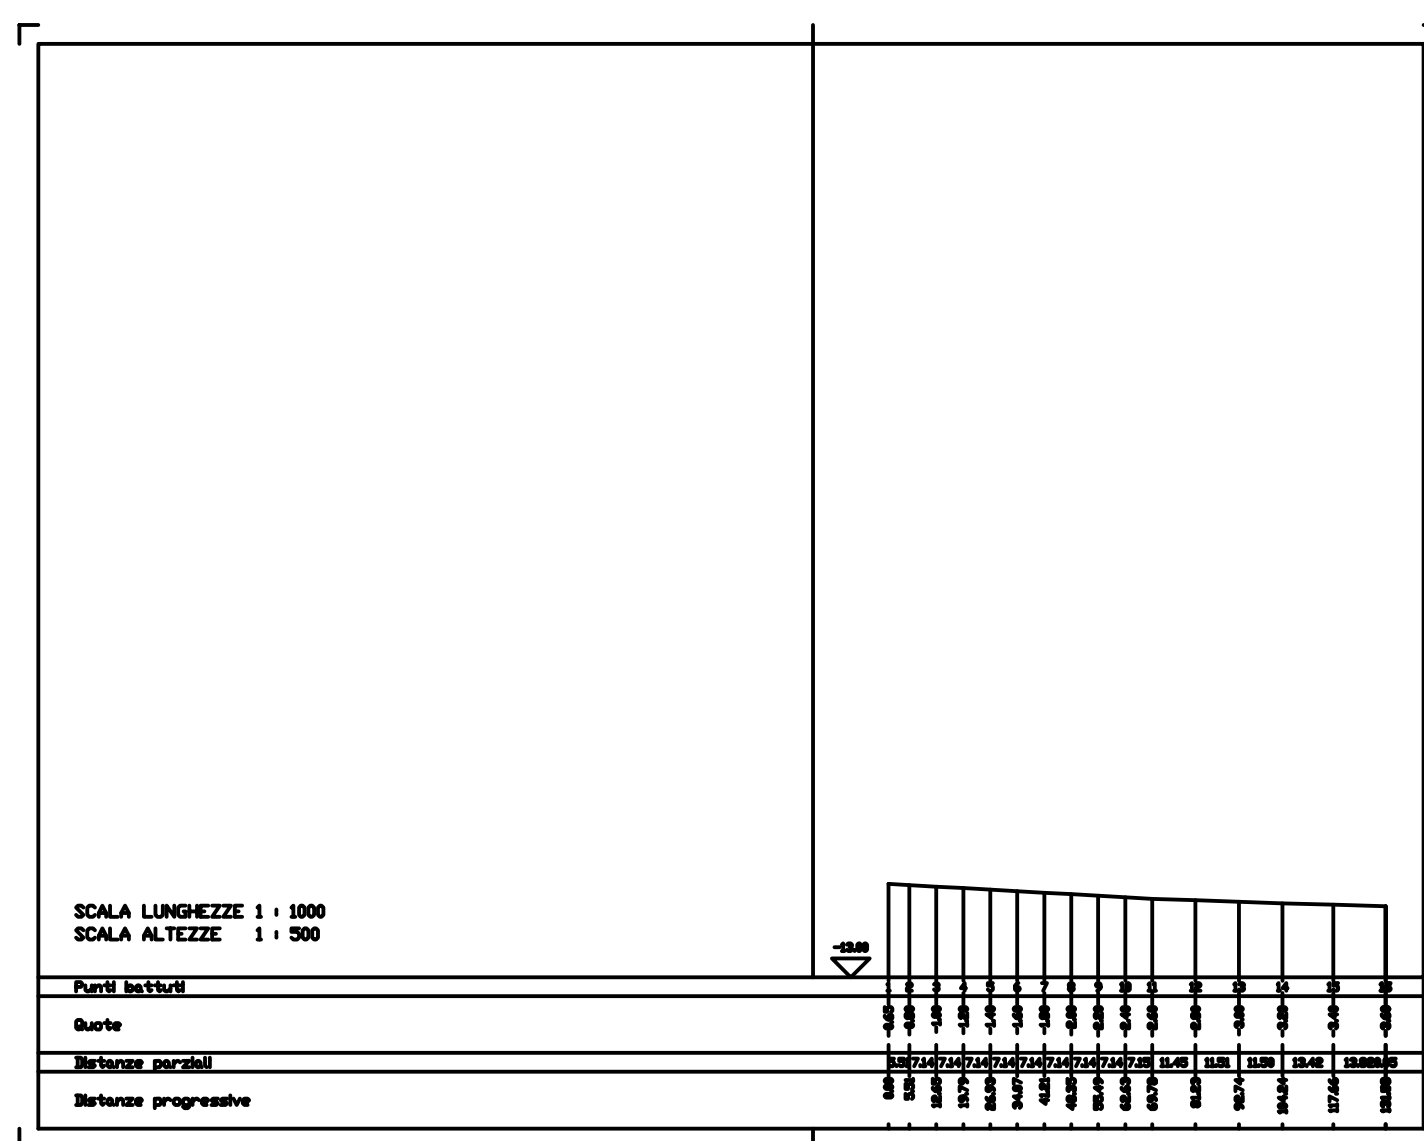

p6

