


CITTA' DI GALLIPOLI
Provincia di Lecce




PIANO DI LOTTIZZAZIONE CONVENZIONATO - "GIARDINI"
LL.RR n°56/80 e 20/2001
Comparto R1

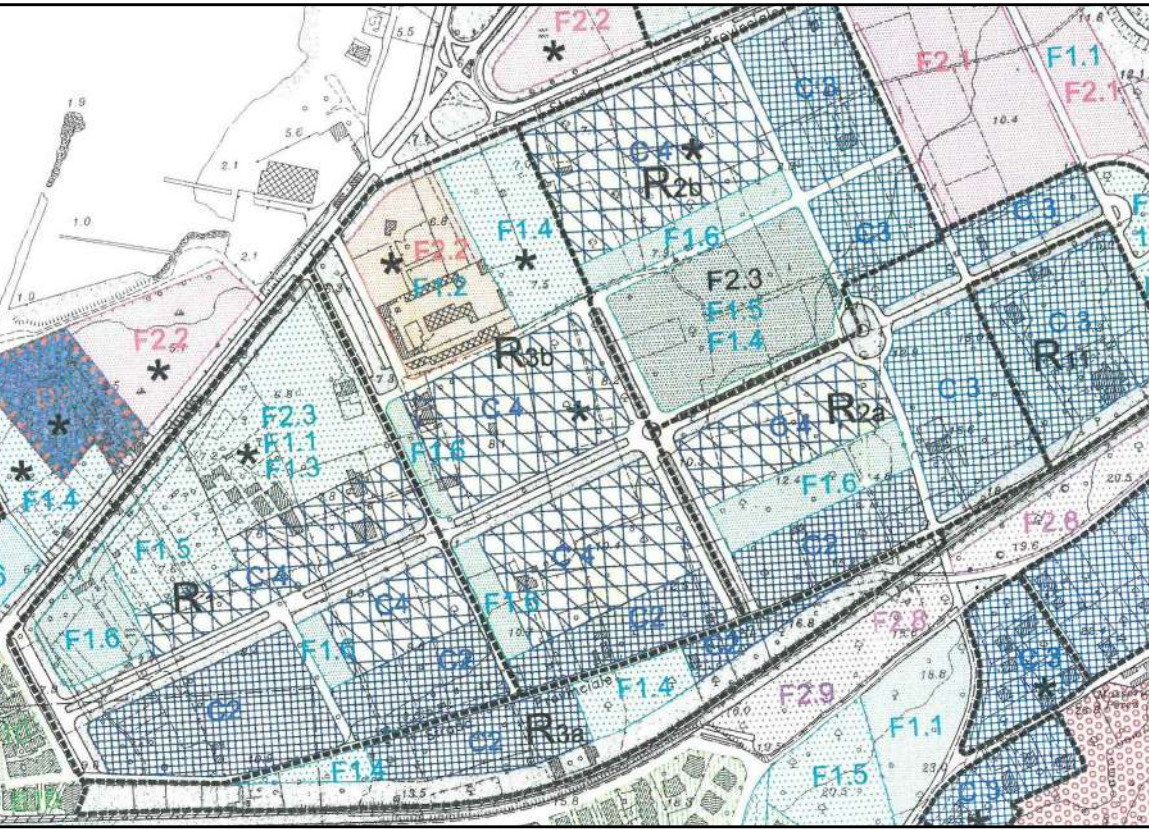


Il presidente del Consiglio di Amministrazione: Ing. Giuseppe GUIDO

TAVOLA	TIP. EDILIZI LOTTO C4 - PROSPETTO	SCALA: 1:200
12c	DATA: AGGIORNAMENTO 09/04/2022	
Tecnicî incaricati: arch. Vincenzo MARIELLO arch. Raffaele GUIDO		
Collaboratori: Ing. Valentina NICOLARDI arch. Simonetta GUIDO		


PROSPETTO ANTERIORE - scala 1: 200

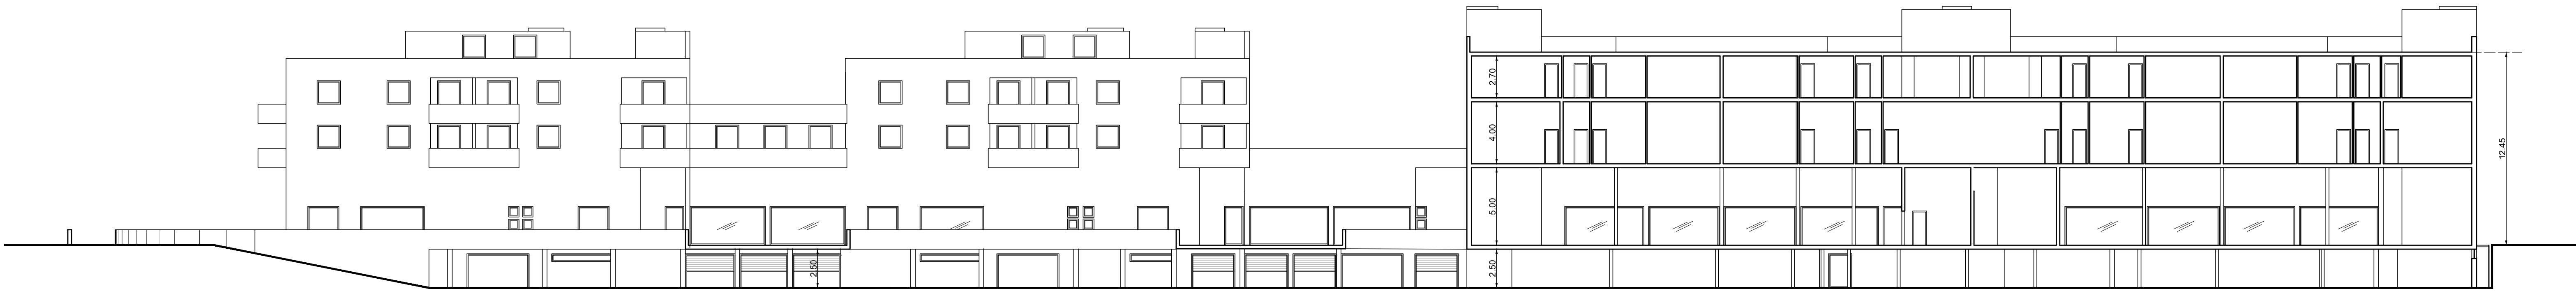

PROSPETTO POSTERIORE - SEZIONE A - A1 - scala 1: 200

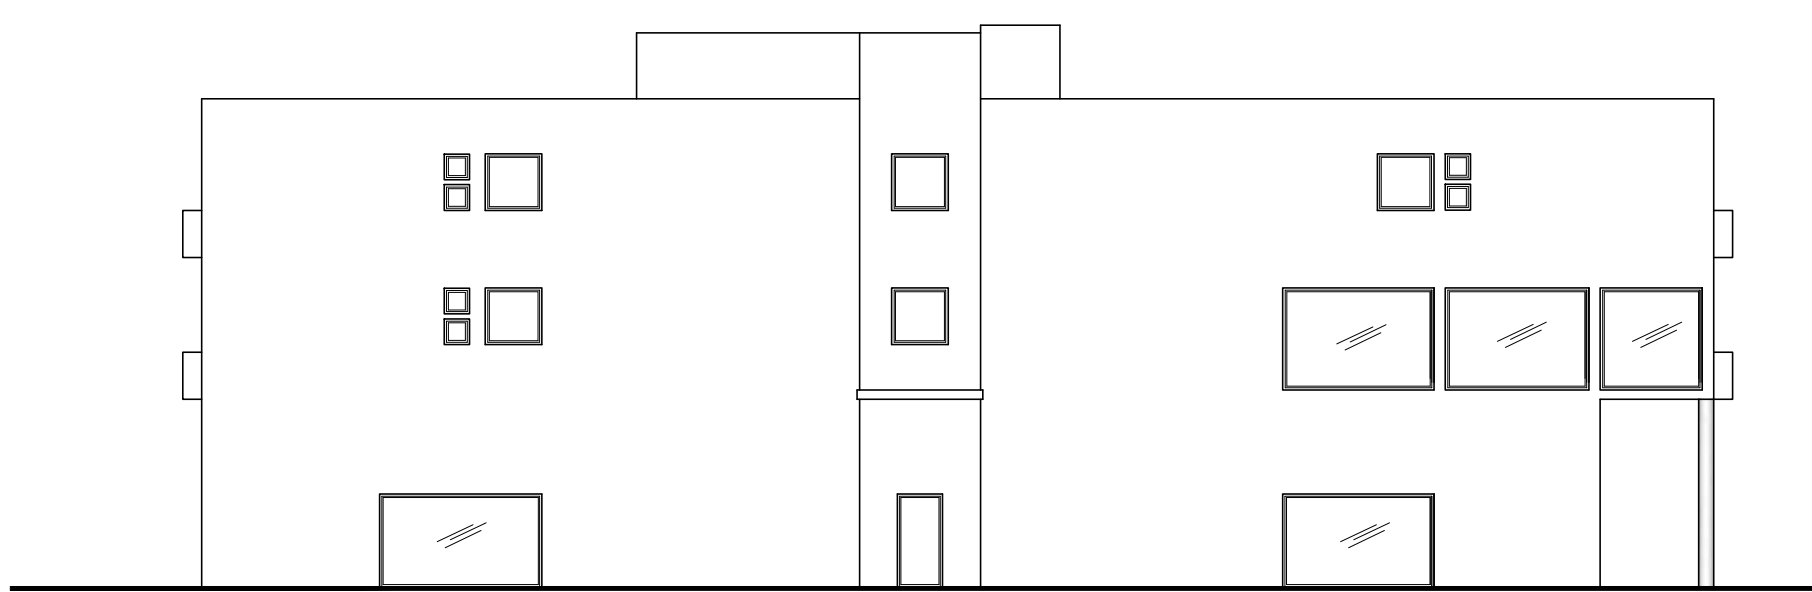


PROSPETTO LATERALE - scala 1: 200

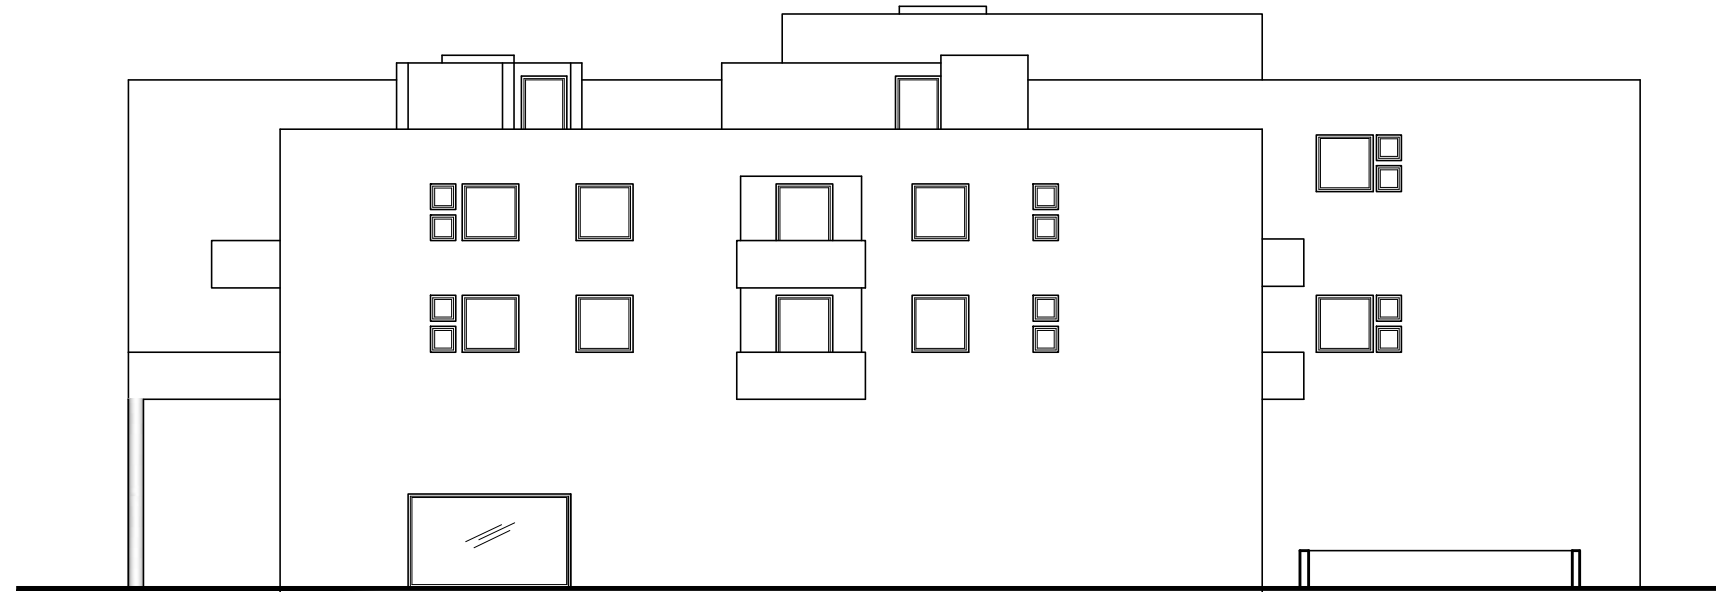


PROSPETTO LATERALE - scala 1: 200




SEZIONE B - B1 - scala 1: 200

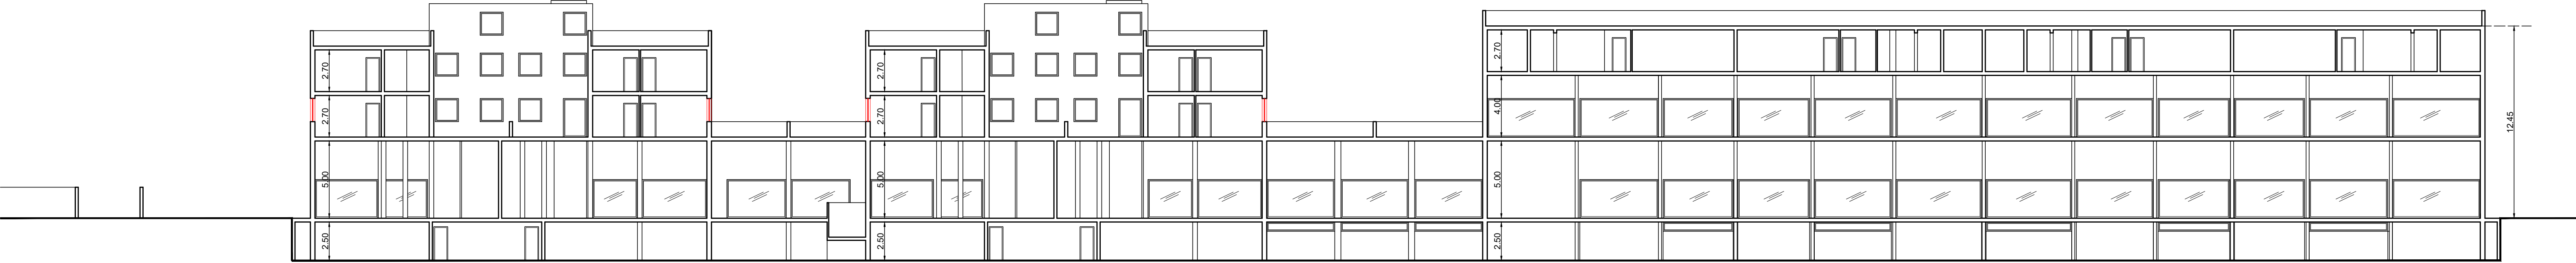


SEZIONE C - C1 - scala 1: 200

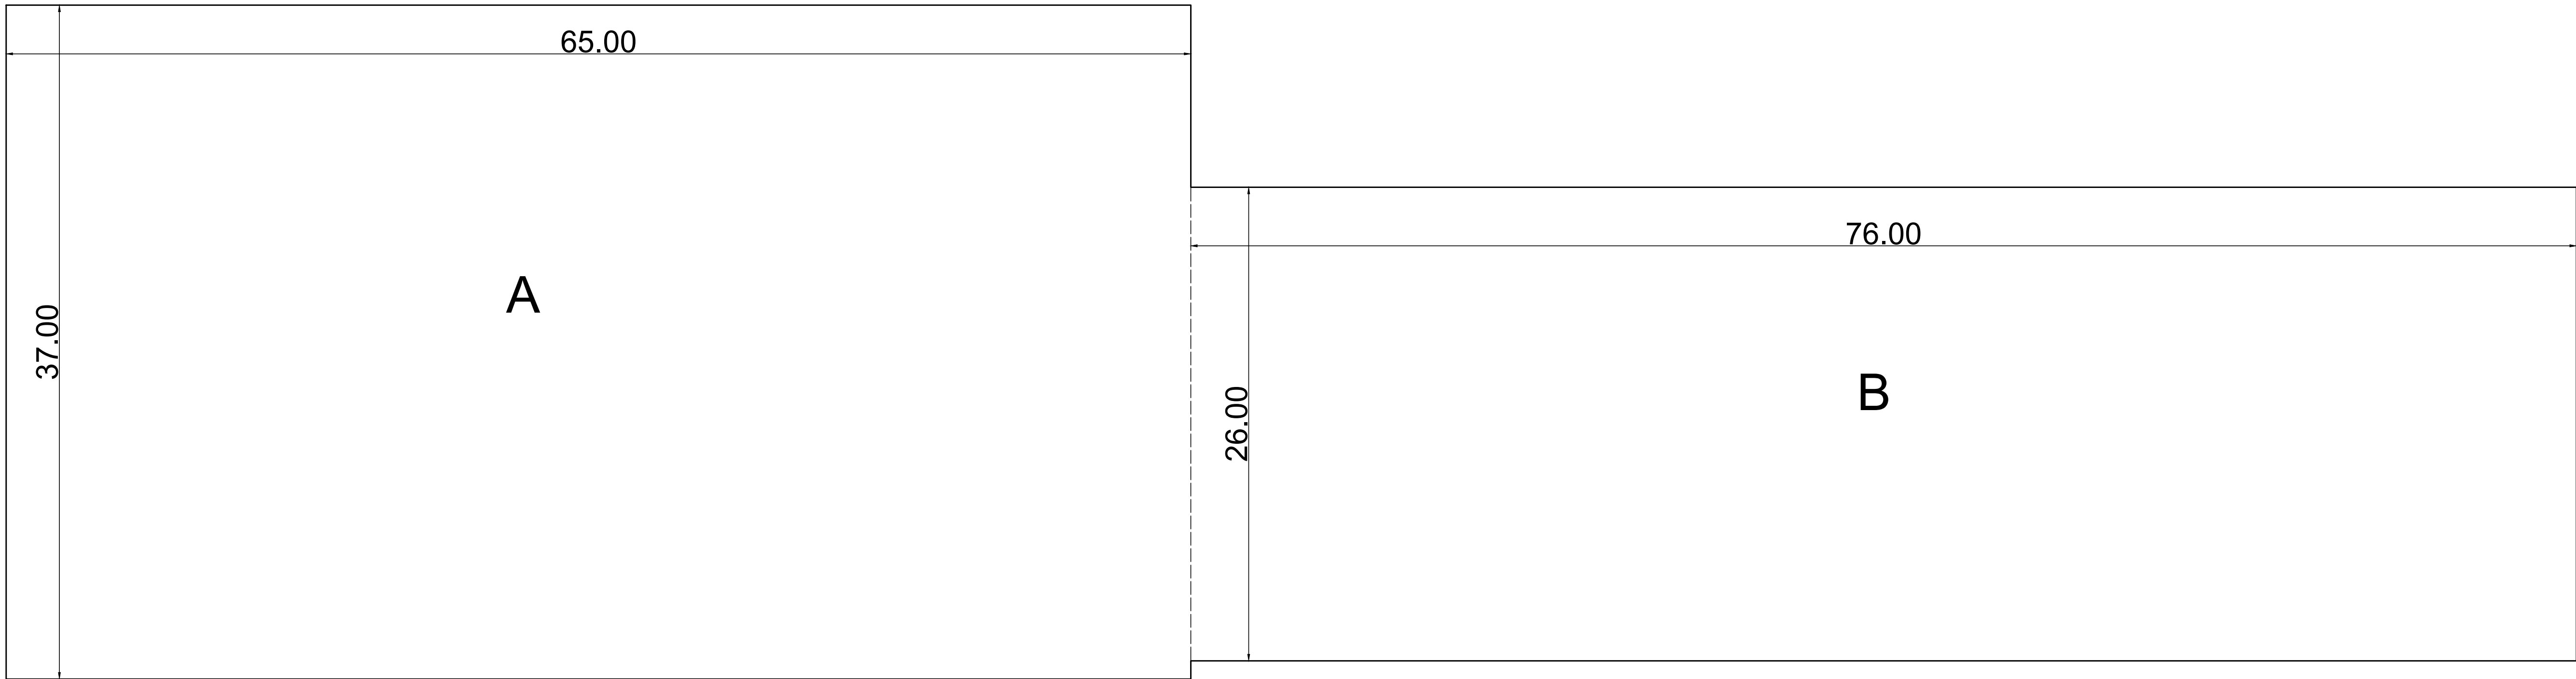



PIANO TERRA - scala 1: 200

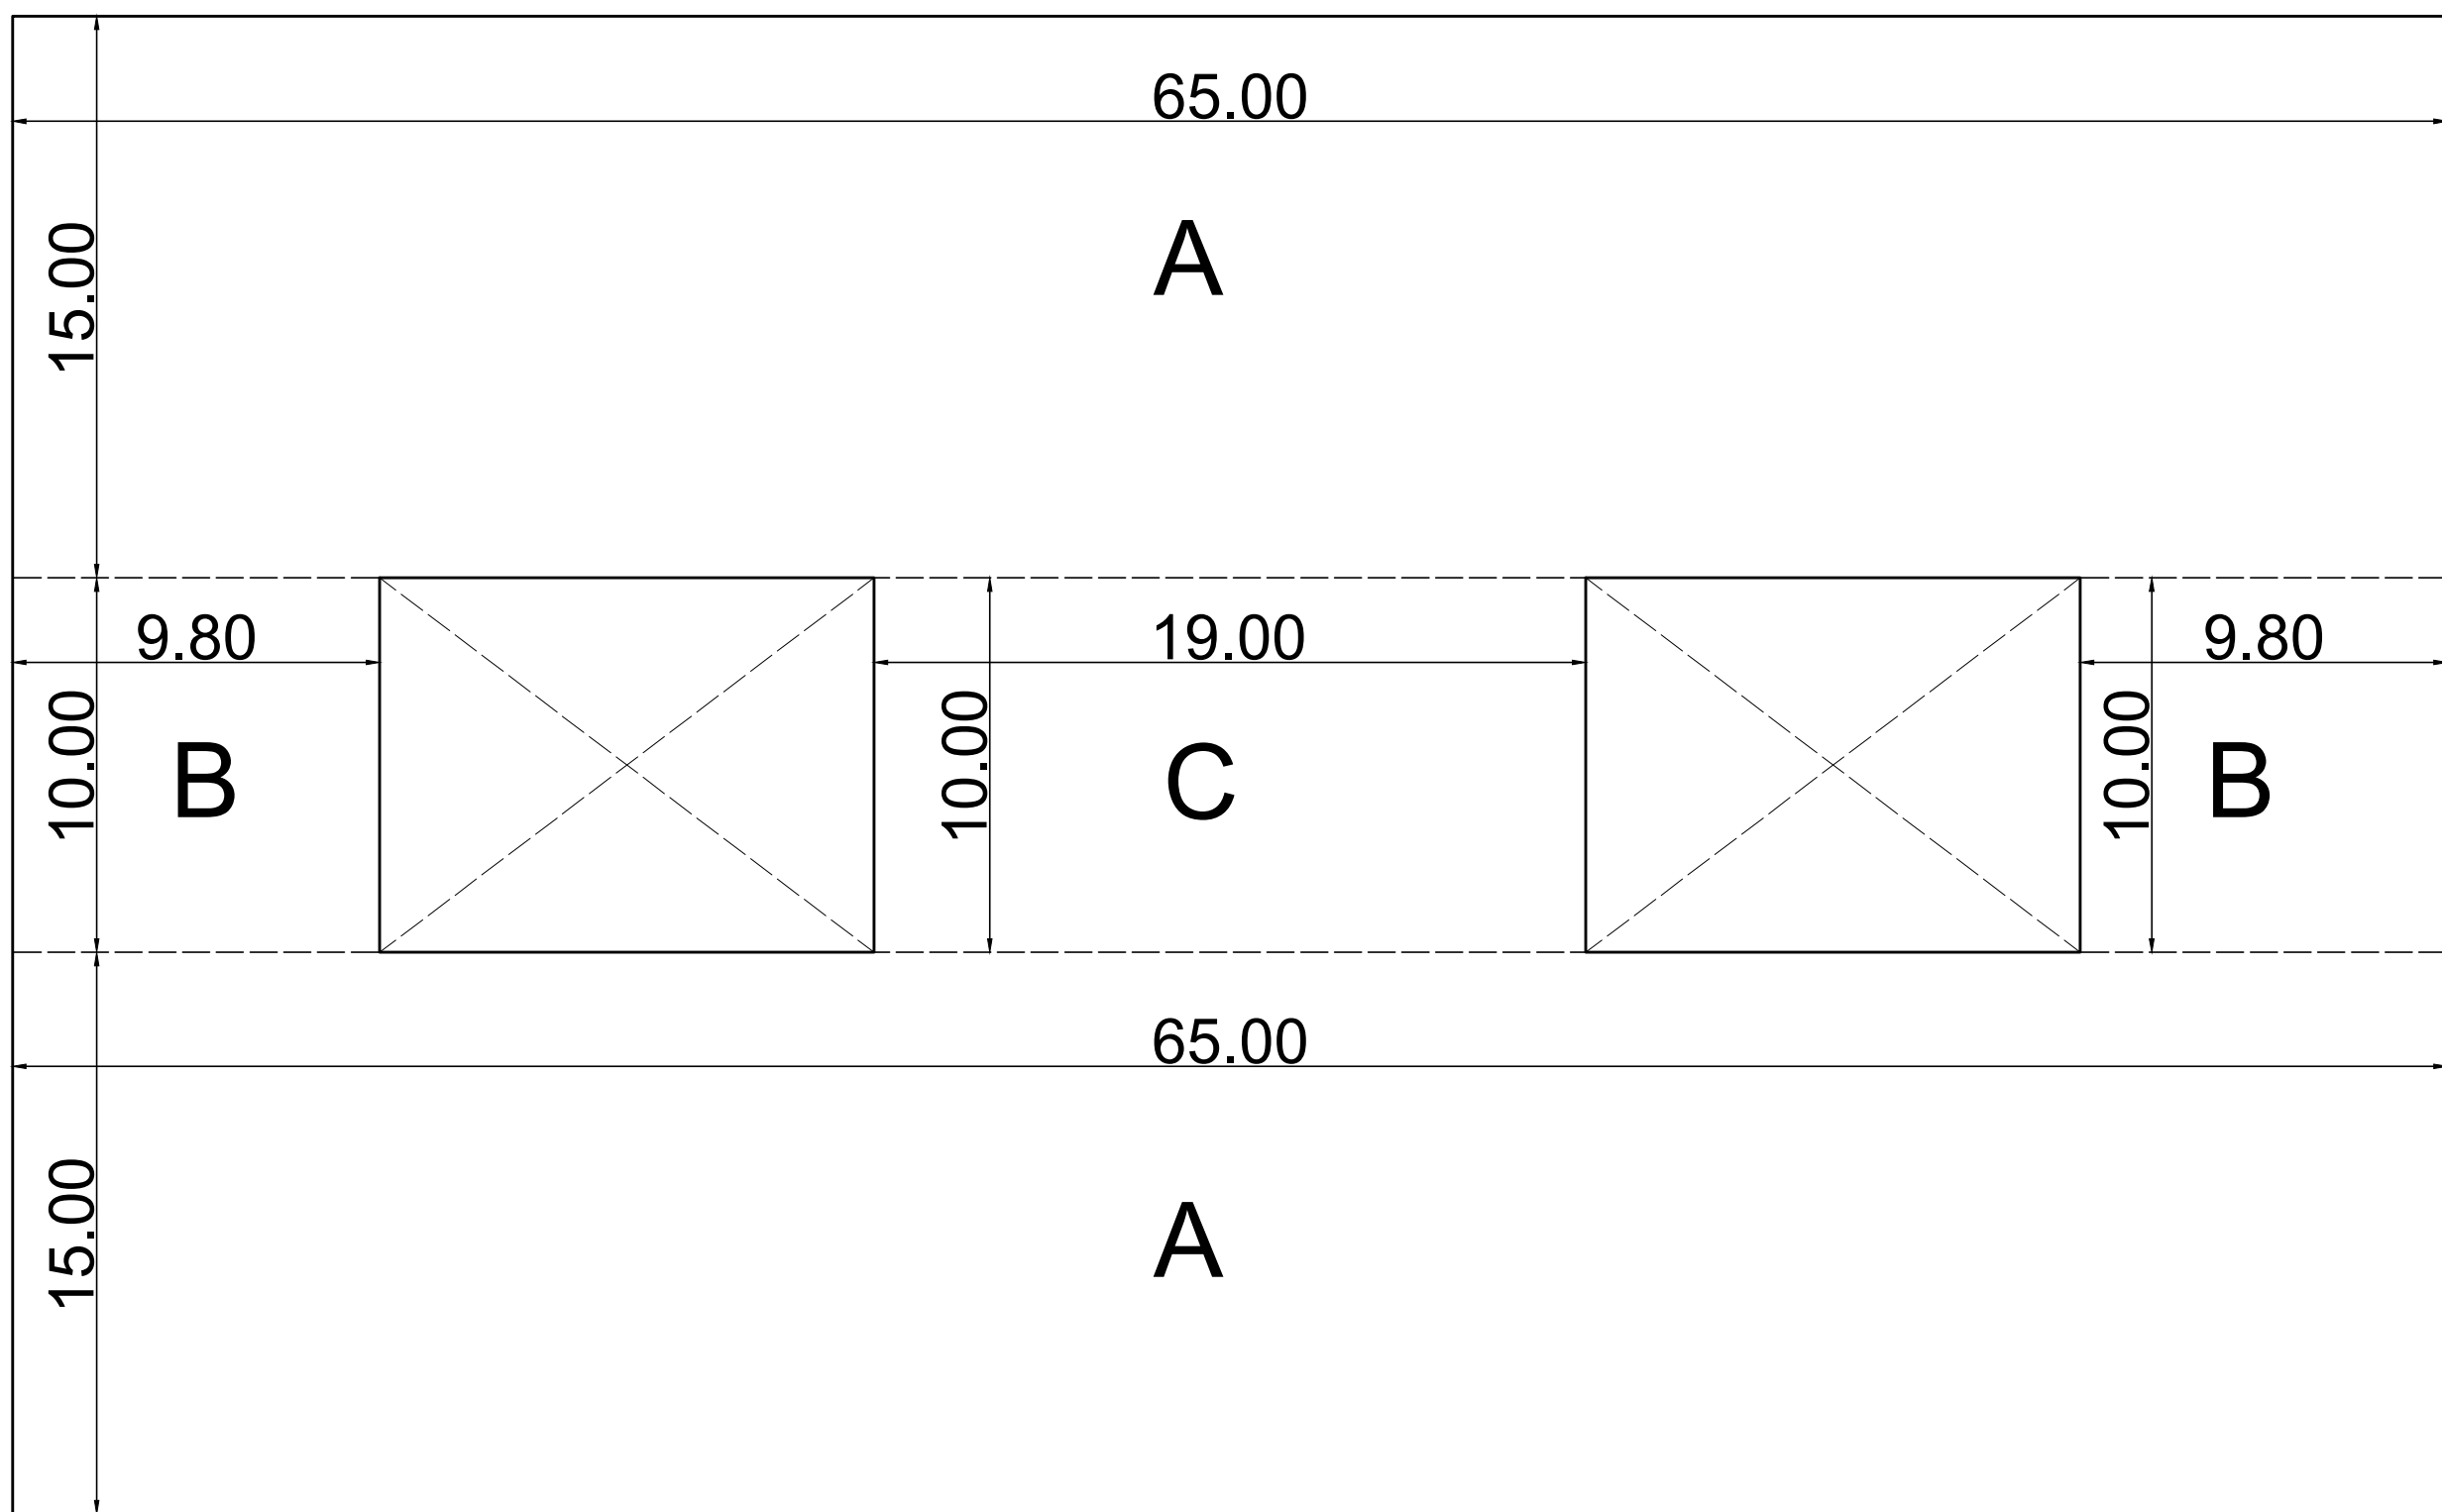

PIANO PRIMO - scala 1: 200

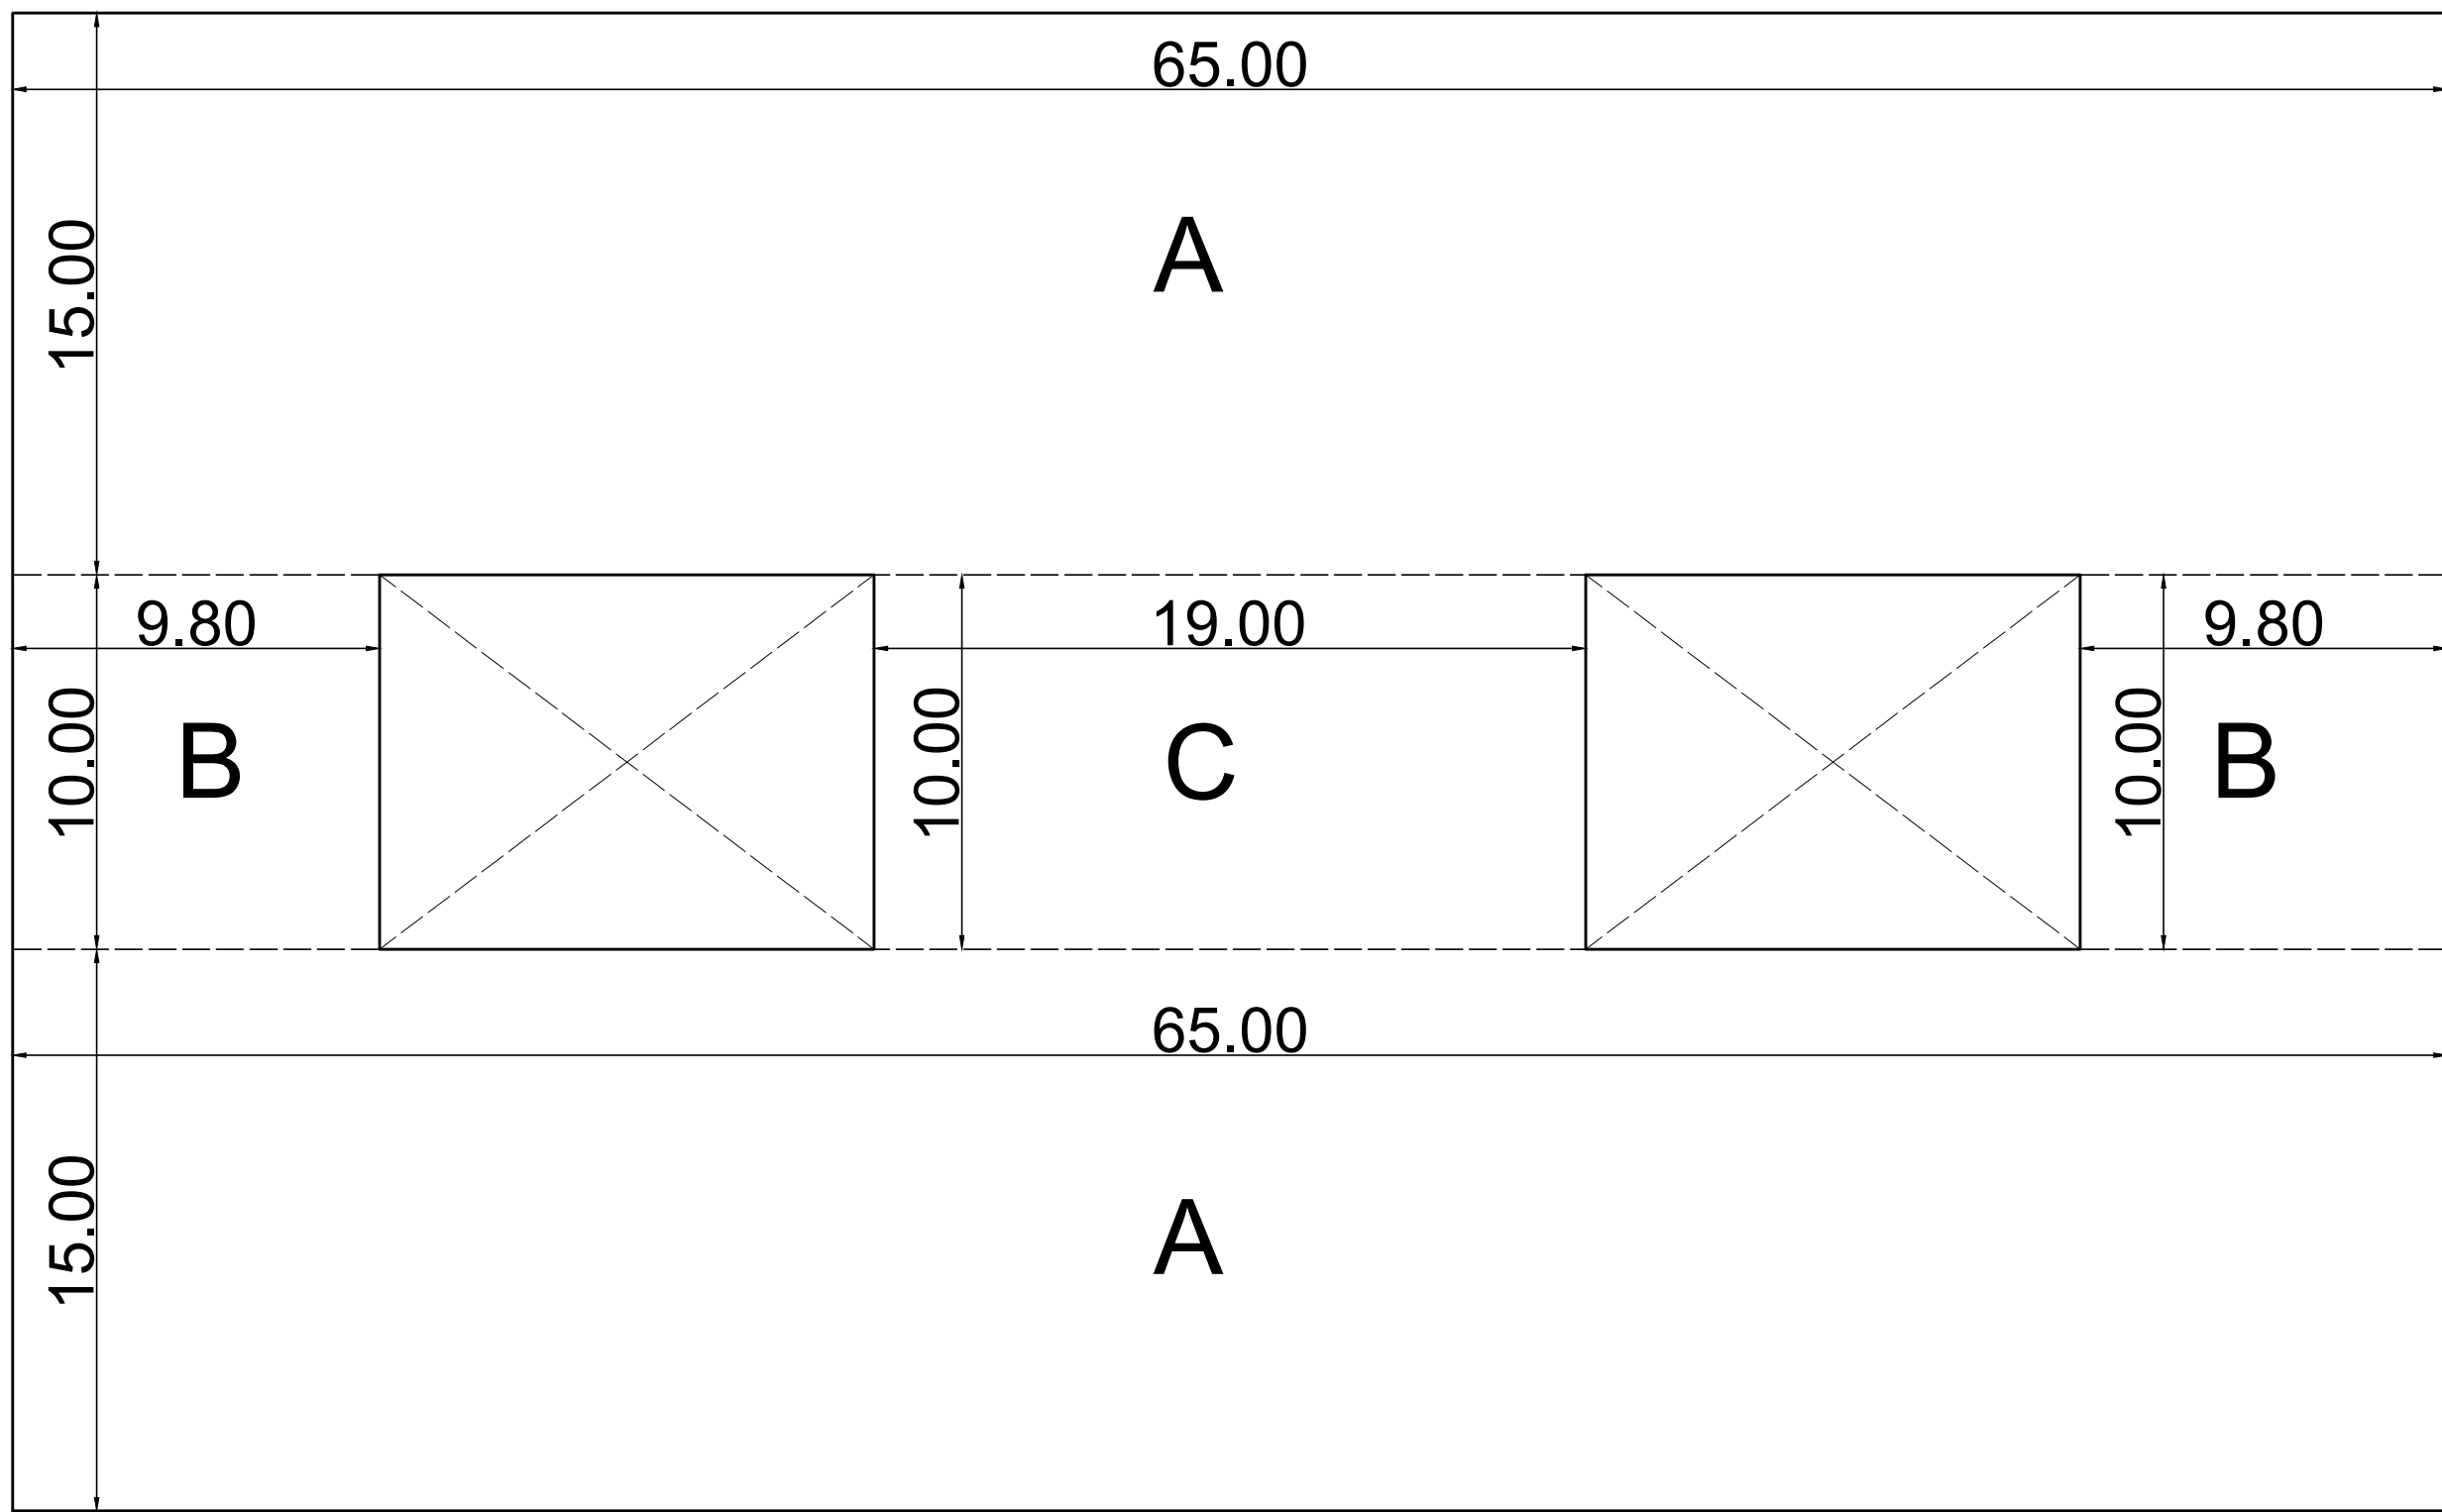

PIANO SECONDO - scala 1: 200

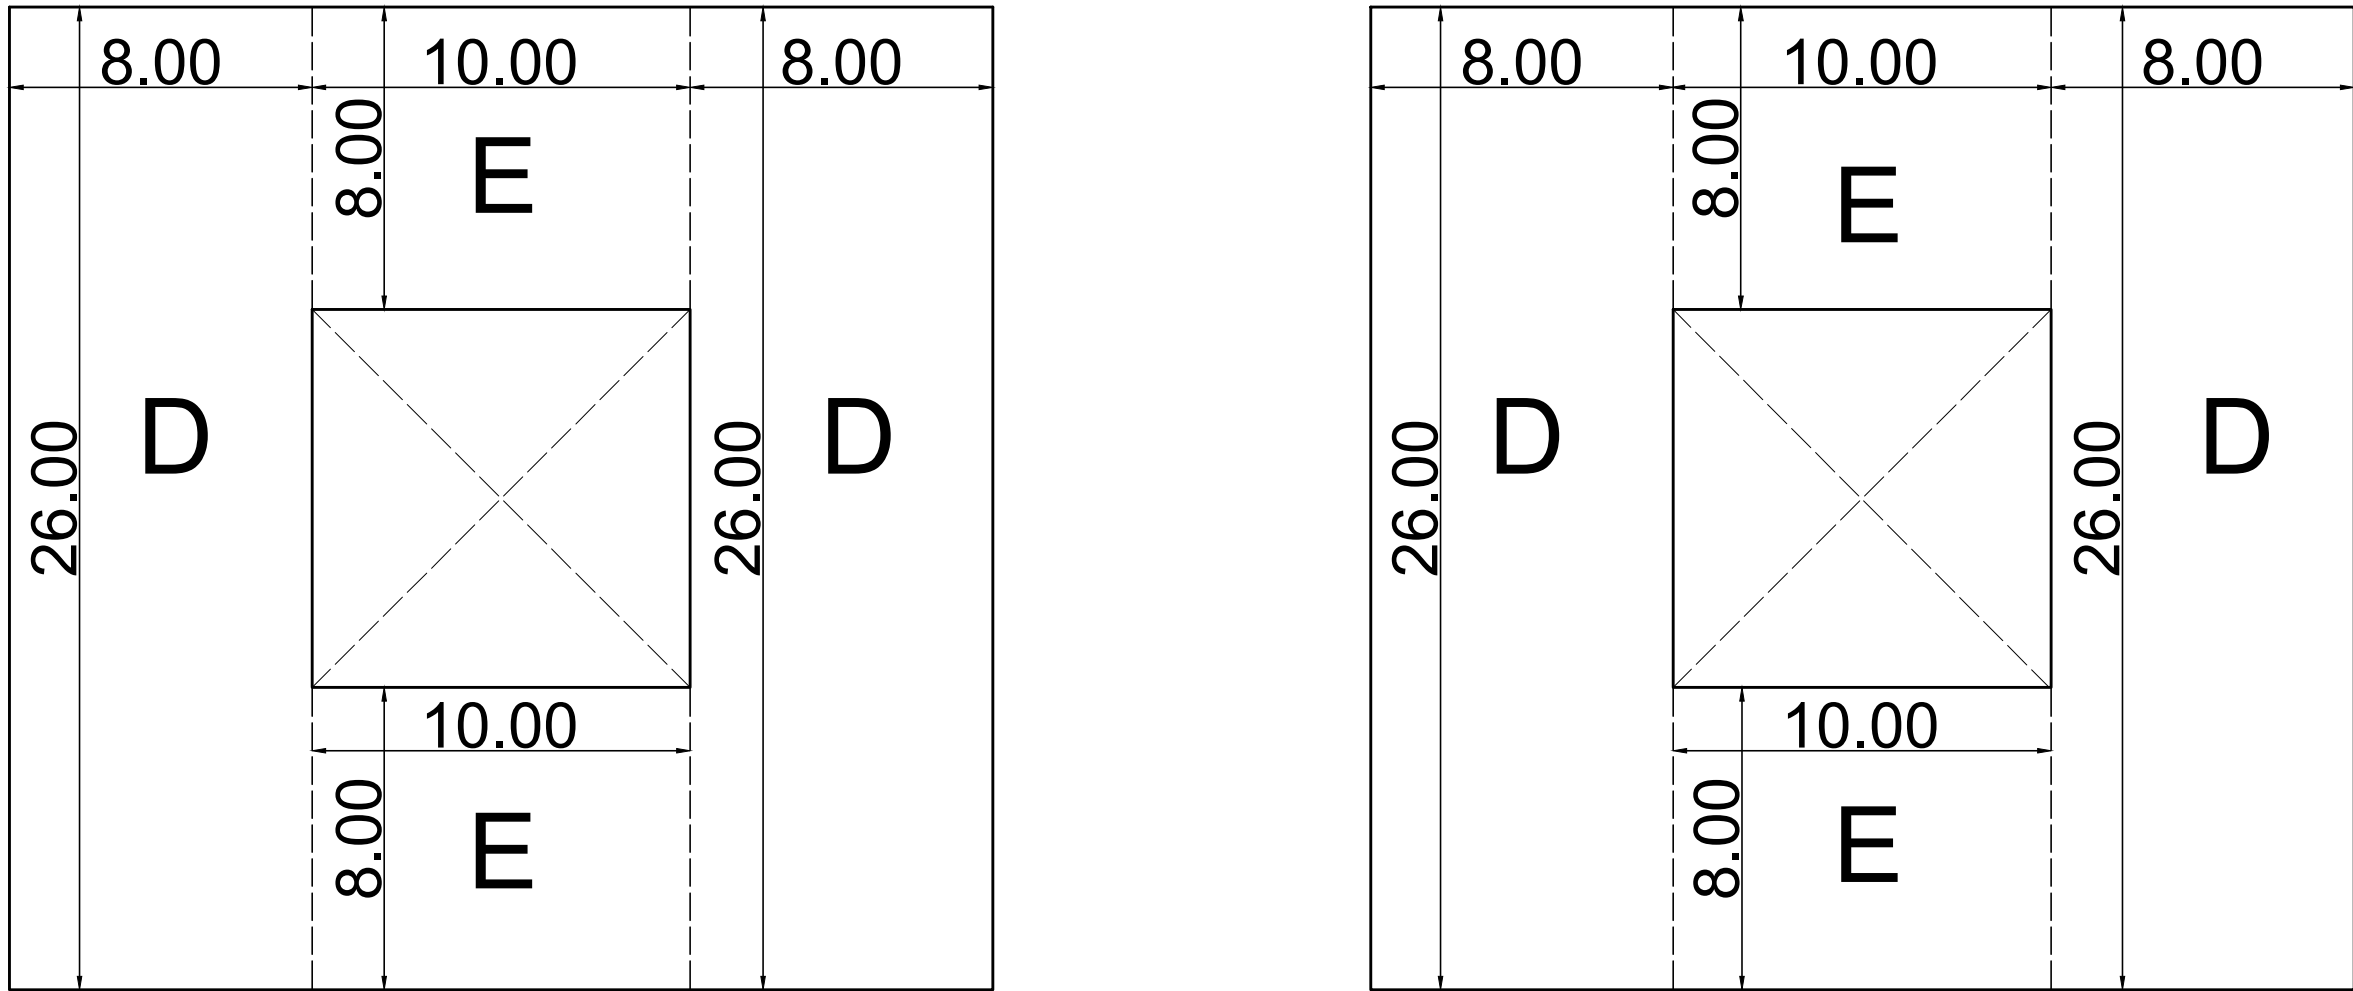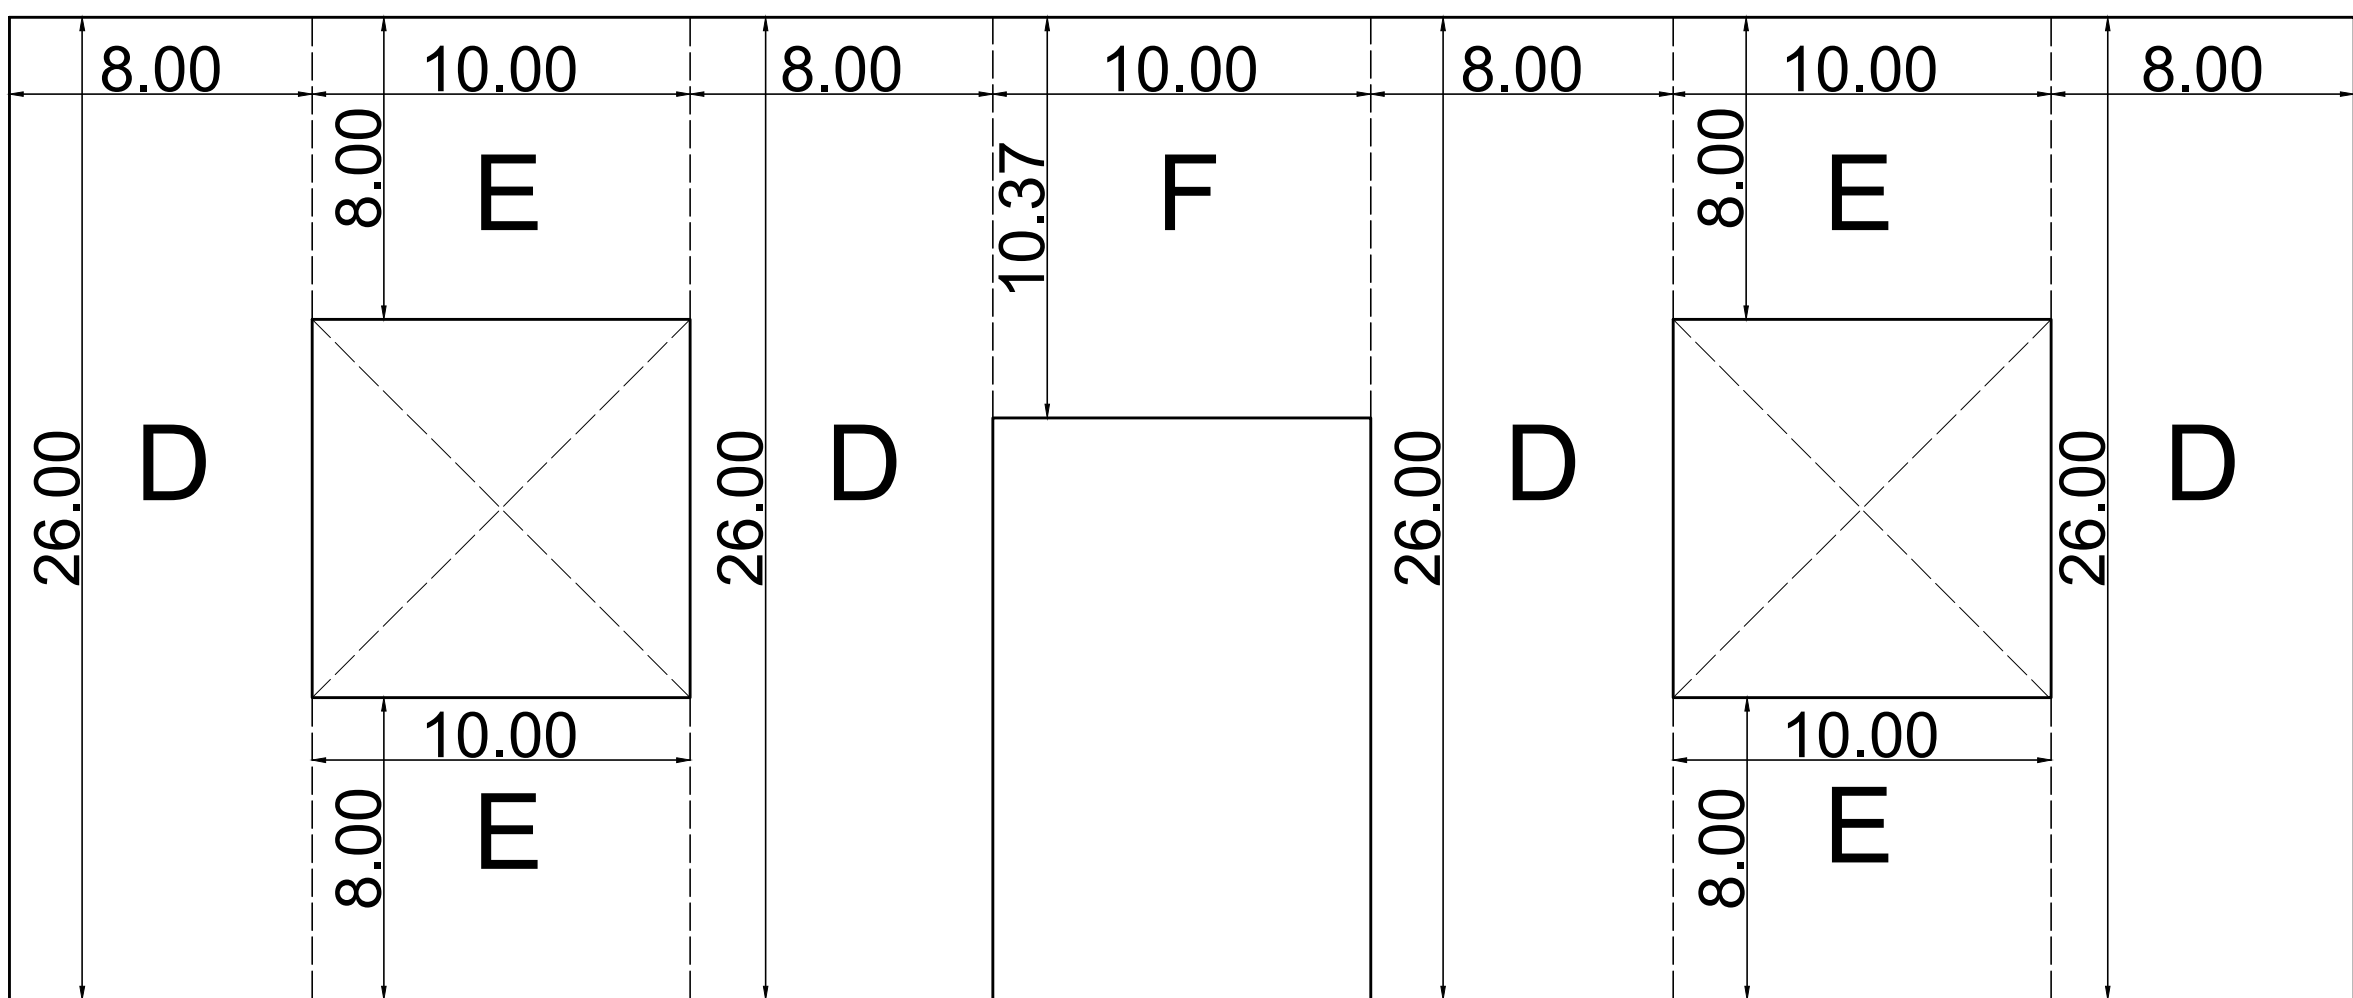

CALCOLO DELLA SUPERFICIE E DEL VOLUME									
PIANO TERRA (Terziario)									
Fig. A	mq	65,00	x	37,00	=	mq	2.405,00		
Fig. B	mq	76,00	x	26,00	=	mq	1.976,00		
							4.381,00		
PIANO PRIMO									
Fig. A (Terziario)	mq	65,00	x	15,00	x	2	=	mq	1950,00
Fig. B (Terziario)	mq	9,80	x	10,00	x	2	=	mq	196,00
Fig. C (Terziario)	mq	19,00	x	10,00	=	mq	190,00		
Fig. D (Residenziale)	mq	8,00	x	26,00	x	4	=	mq	832,00
Fig. E (Residenziale)	mq	8,00	x	10,00	x	4	=	mq	320,00
Fig. F (Residenziale)	mq	10,00	x	10,37	=	mq	103,70		
							3591,70		
PIANO SECONDO (Residenziale)									
Fig. A	mq	65,00	x	15,00	x	2	=	mq	1950,00
Fig. B	mq	9,80	x	10,00	x	2	=	mq	196,00
Fig. C	mq	19,00	x	10,00	=	mq	190,00		
Fig. D	mq	8,00	x	26,00	x	4	=	mq	832,00
Fig. E	mq	8,00	x	10,00	x	4	=	mq	320,00
							3488,00		
VOLUME									
TERZIARIO									
PIANO TERRA (A + B)	mq	4381,00	x	5,25	=	mc	23000,25		
PIANO PRIMO (A + B + C)	mq	2336,00	x	4,25	=	mc	9928,00		
							32928,25		
RESIDENZIALE									
PIANO PRIMO (D + E + F)	mq	1255,72	x	2,95	=	mc	3704,40		
PIANO SECONDO	mq	3488,00	x	2,95	=	mc	10289,60		
							13994,00		
TOTALE VOLUME									
	mq	32928,25	+	13994,00	=	mc	46922,25		