


CITTA' DI GALLIPOLI
Provincia di Lecce



PIANO DI LOTTIZZAZIONE CONVENZIONATO - "GIARDINI"
LL.RR n°56/80 e 20/2001
Comparto R1

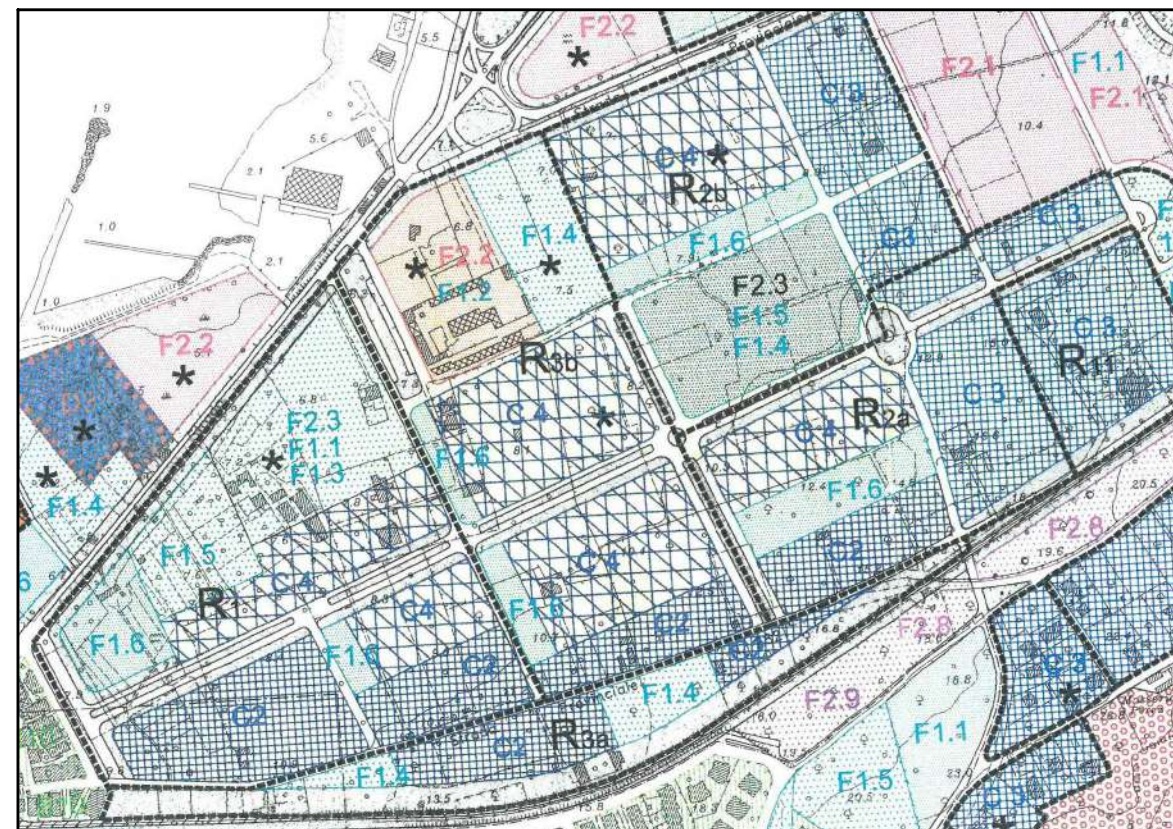

Il presidente del Consiglio di Amministrazione: Ing. Giuseppe GUIDO

ALLEGATO I	TAVOLA A - USO DEL SUOLO	SCALA: 1 : 1.000/100
	TAVOLA B - MURI A SECCO TAVOLA C - LOCALIZZAZIONE ULIVI	DATA: AGGIORNAMENTO GIUGNO 2022

Tecnici incaricati: arch. Vincenzo MARELLO arch. Raffaele GUIDO
Collaboratori: ing. Valentina NICOLARDI arch. Simonetta GUIDO
Dott. Pietro MEDAGLI Dott. Stefano ARZENI Dott. Alessio TURCO

TAVOLA A: USO DEL SUOLO

LEGENDA

Comparto Giardini

LandUse (buffer 250 m)

- Aree portuali
- Cespuglieti
- Costa rocciosa
- Costa sabbiosa
- Frutteti
- Incolti
- Reti stradali e/o ferroviarie
- Seminativi e seminativi arborati
- Suoli privi di significativa copertura vegetale
- Tessuto residenziale e/o produttivo-commerciale
- Uliveti
- Verde ornamentale

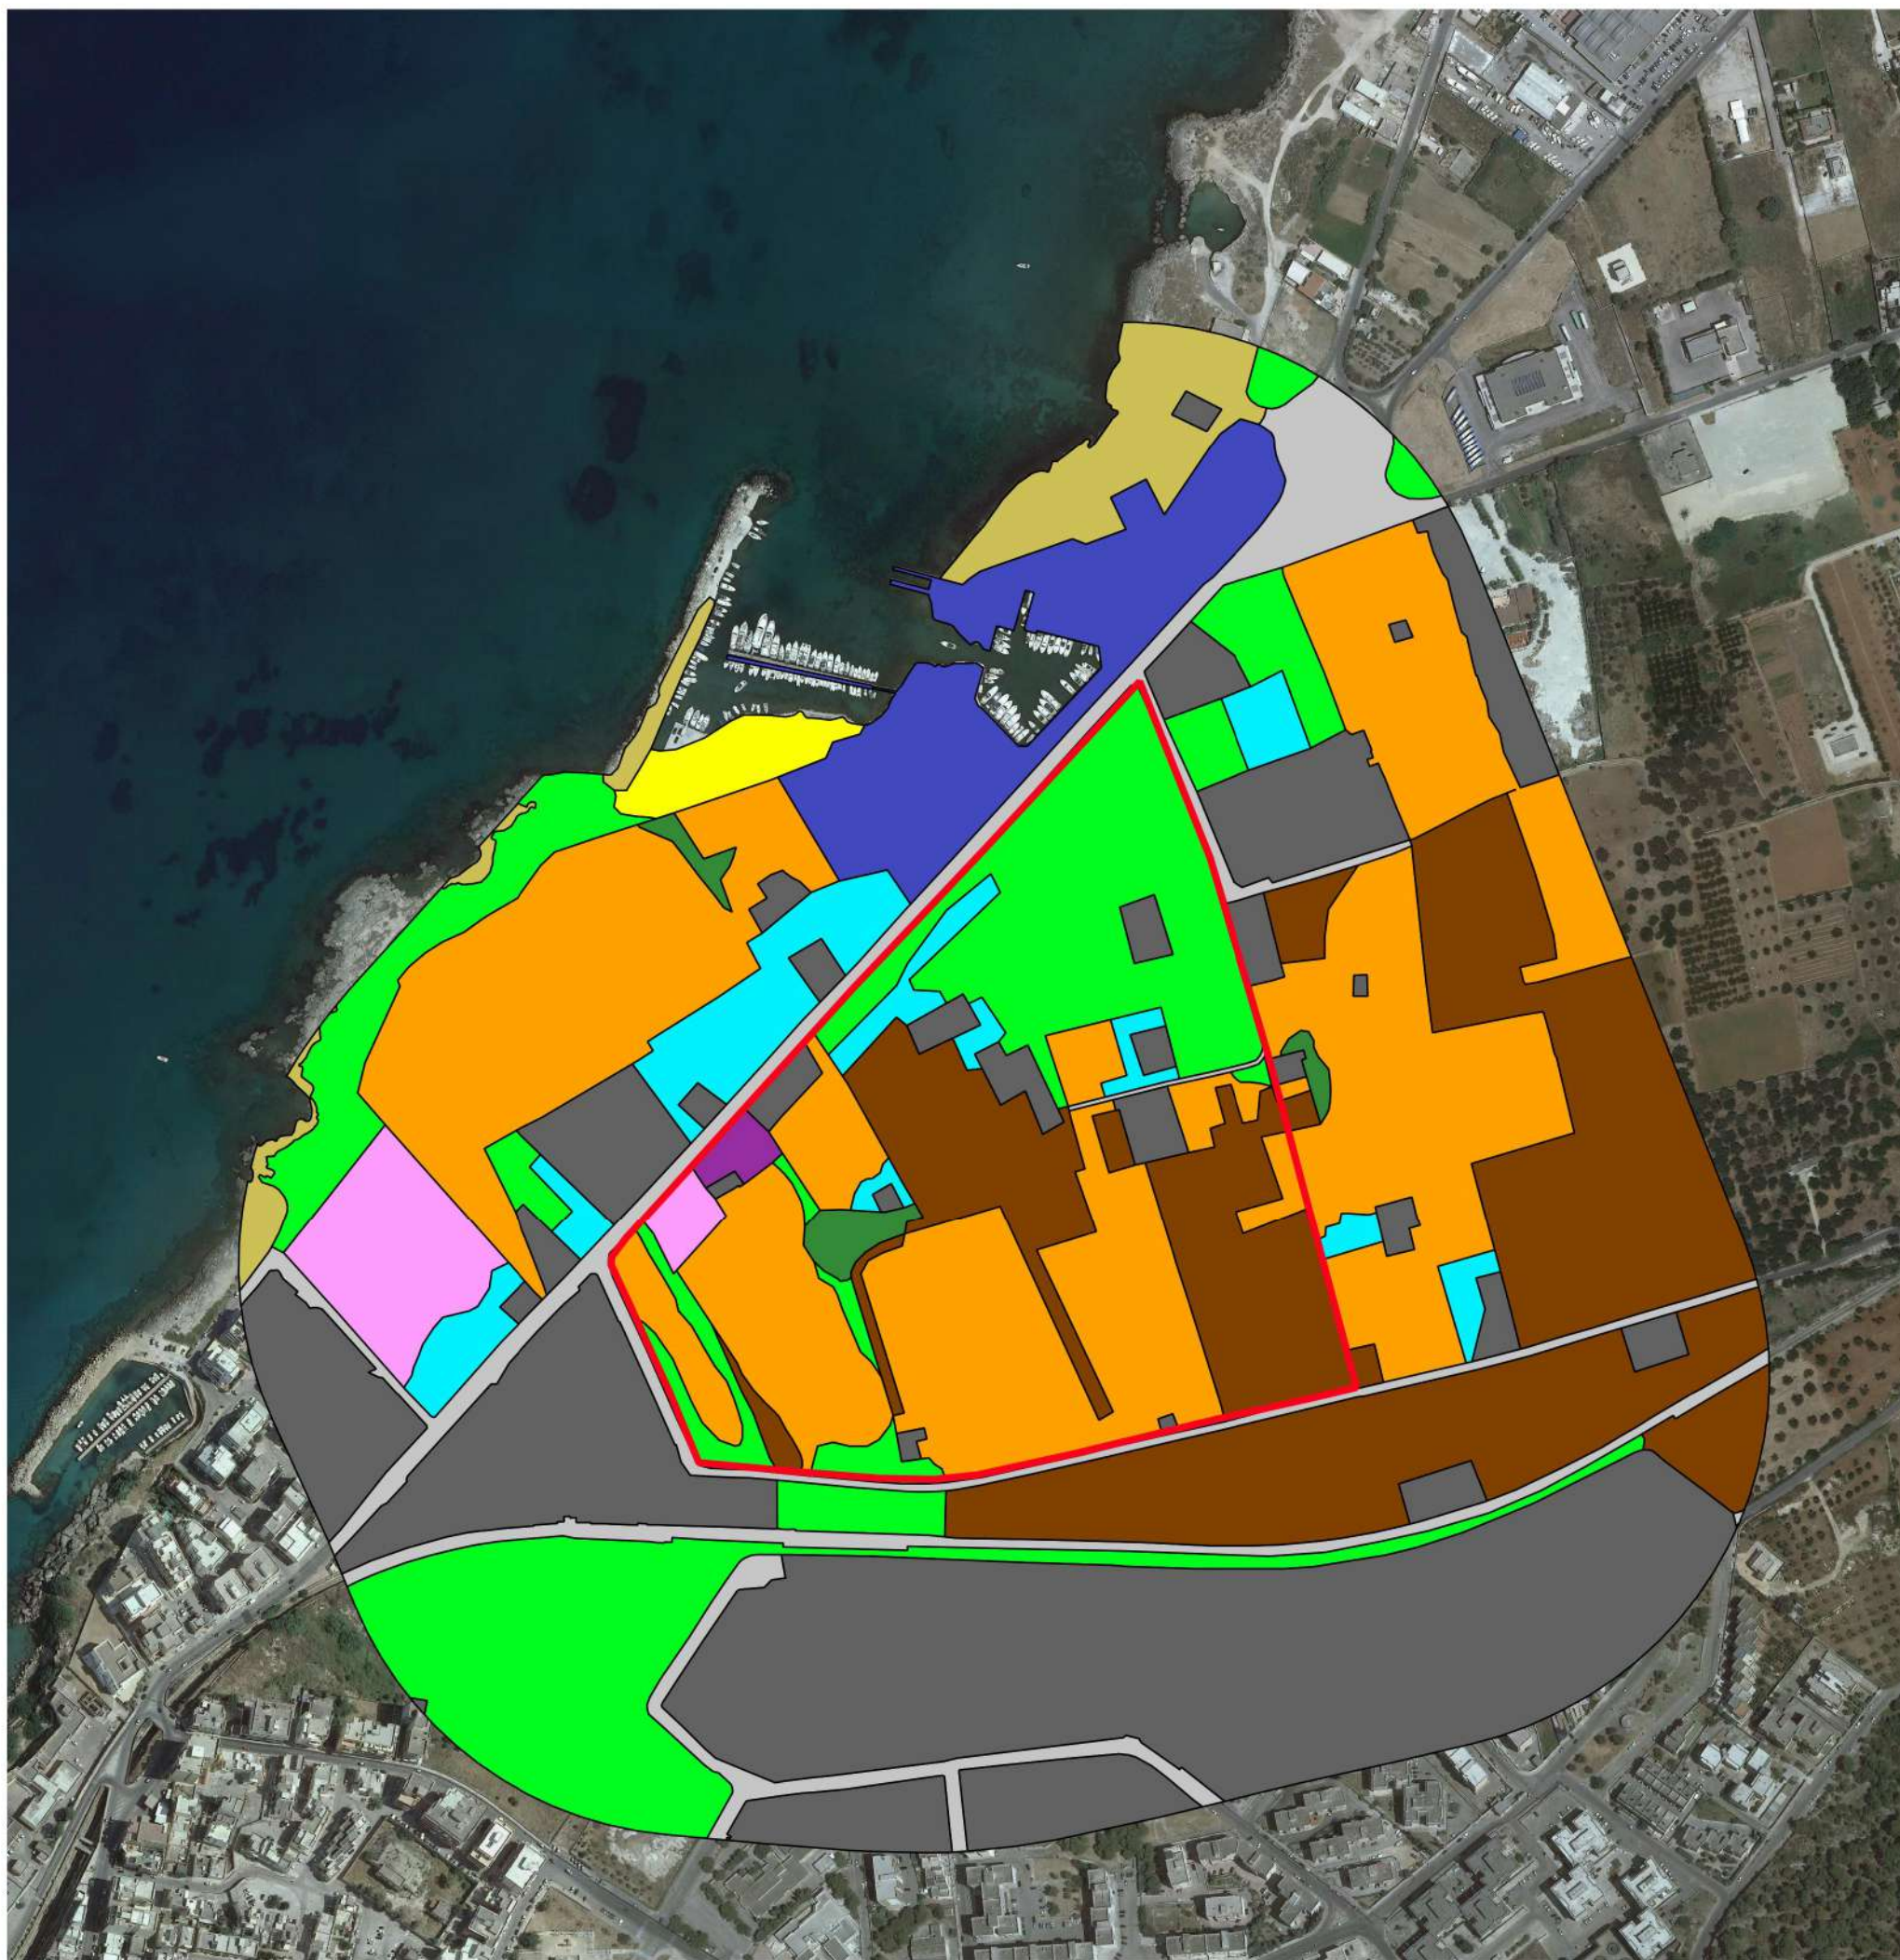


TAVOLA B: MURI A SECCO

LEGENDA

Comparto Giardini

TIPOLOGIA DEI MURI A SECCO

- Muro a secco frammentato
- Muro a secco integro



TAVOLA C: LOCALIZZAZIONE ULIVI

LEGENDA

Perimetro Comparto Giardini

- Ulivi con diametro tra 0-70 cm
- Ulivi con diametro tra 70-100 cm
- Ulivi con diametro tra 100-200 cm

