



COMUNE DI GALLIPOLI
PROVINCIA DI LECCE

PLC

Piano di Lottizzazione Convenzionata
Comparto R2a del PRG
"CALAMATE"

Tav. 05.1
Progetti schematici delle urbanizzazioni
primarie e secondarie

Committente: Presidente: Ing. Giuseppe Guido
del Consorzio "CALAMATE" - Gallipoli (Le)


Progettisti: Arch. Nicolangelo Barletti
Arch. Vincenzo Mariello

Collaboratori: Ing. Alessandro Del Grosso
Arch. Cesare Giovanni Zizza
Arch. Barbara Tundo


Componenti:
Lucia FRANCO
Antonio RISPOLI
Giuseppe RISPOLI
Cosimo NICOLARO
Paola GIULIELMI
Silvia GIULIELMI
Rita PALMARINI
Cosimo GUIDO
Giuseppe GUIDO
M&D Costruzioni Maniero srl
Luigi MONTUORI
Paola MONTUORI
Anna PERRELLA
Luigi PERRELLA
Salvatore SARCINELLA
Paola Rita SARCINELLA
Silvia SARCINELLA
Antonietta SARCINELLA

AGGIORNAMENTO
GIUGNO 2022


BARILETTI, DEL PRONZO & ASSOCIATI
73100 LECCE - VIA FLAMING, 22

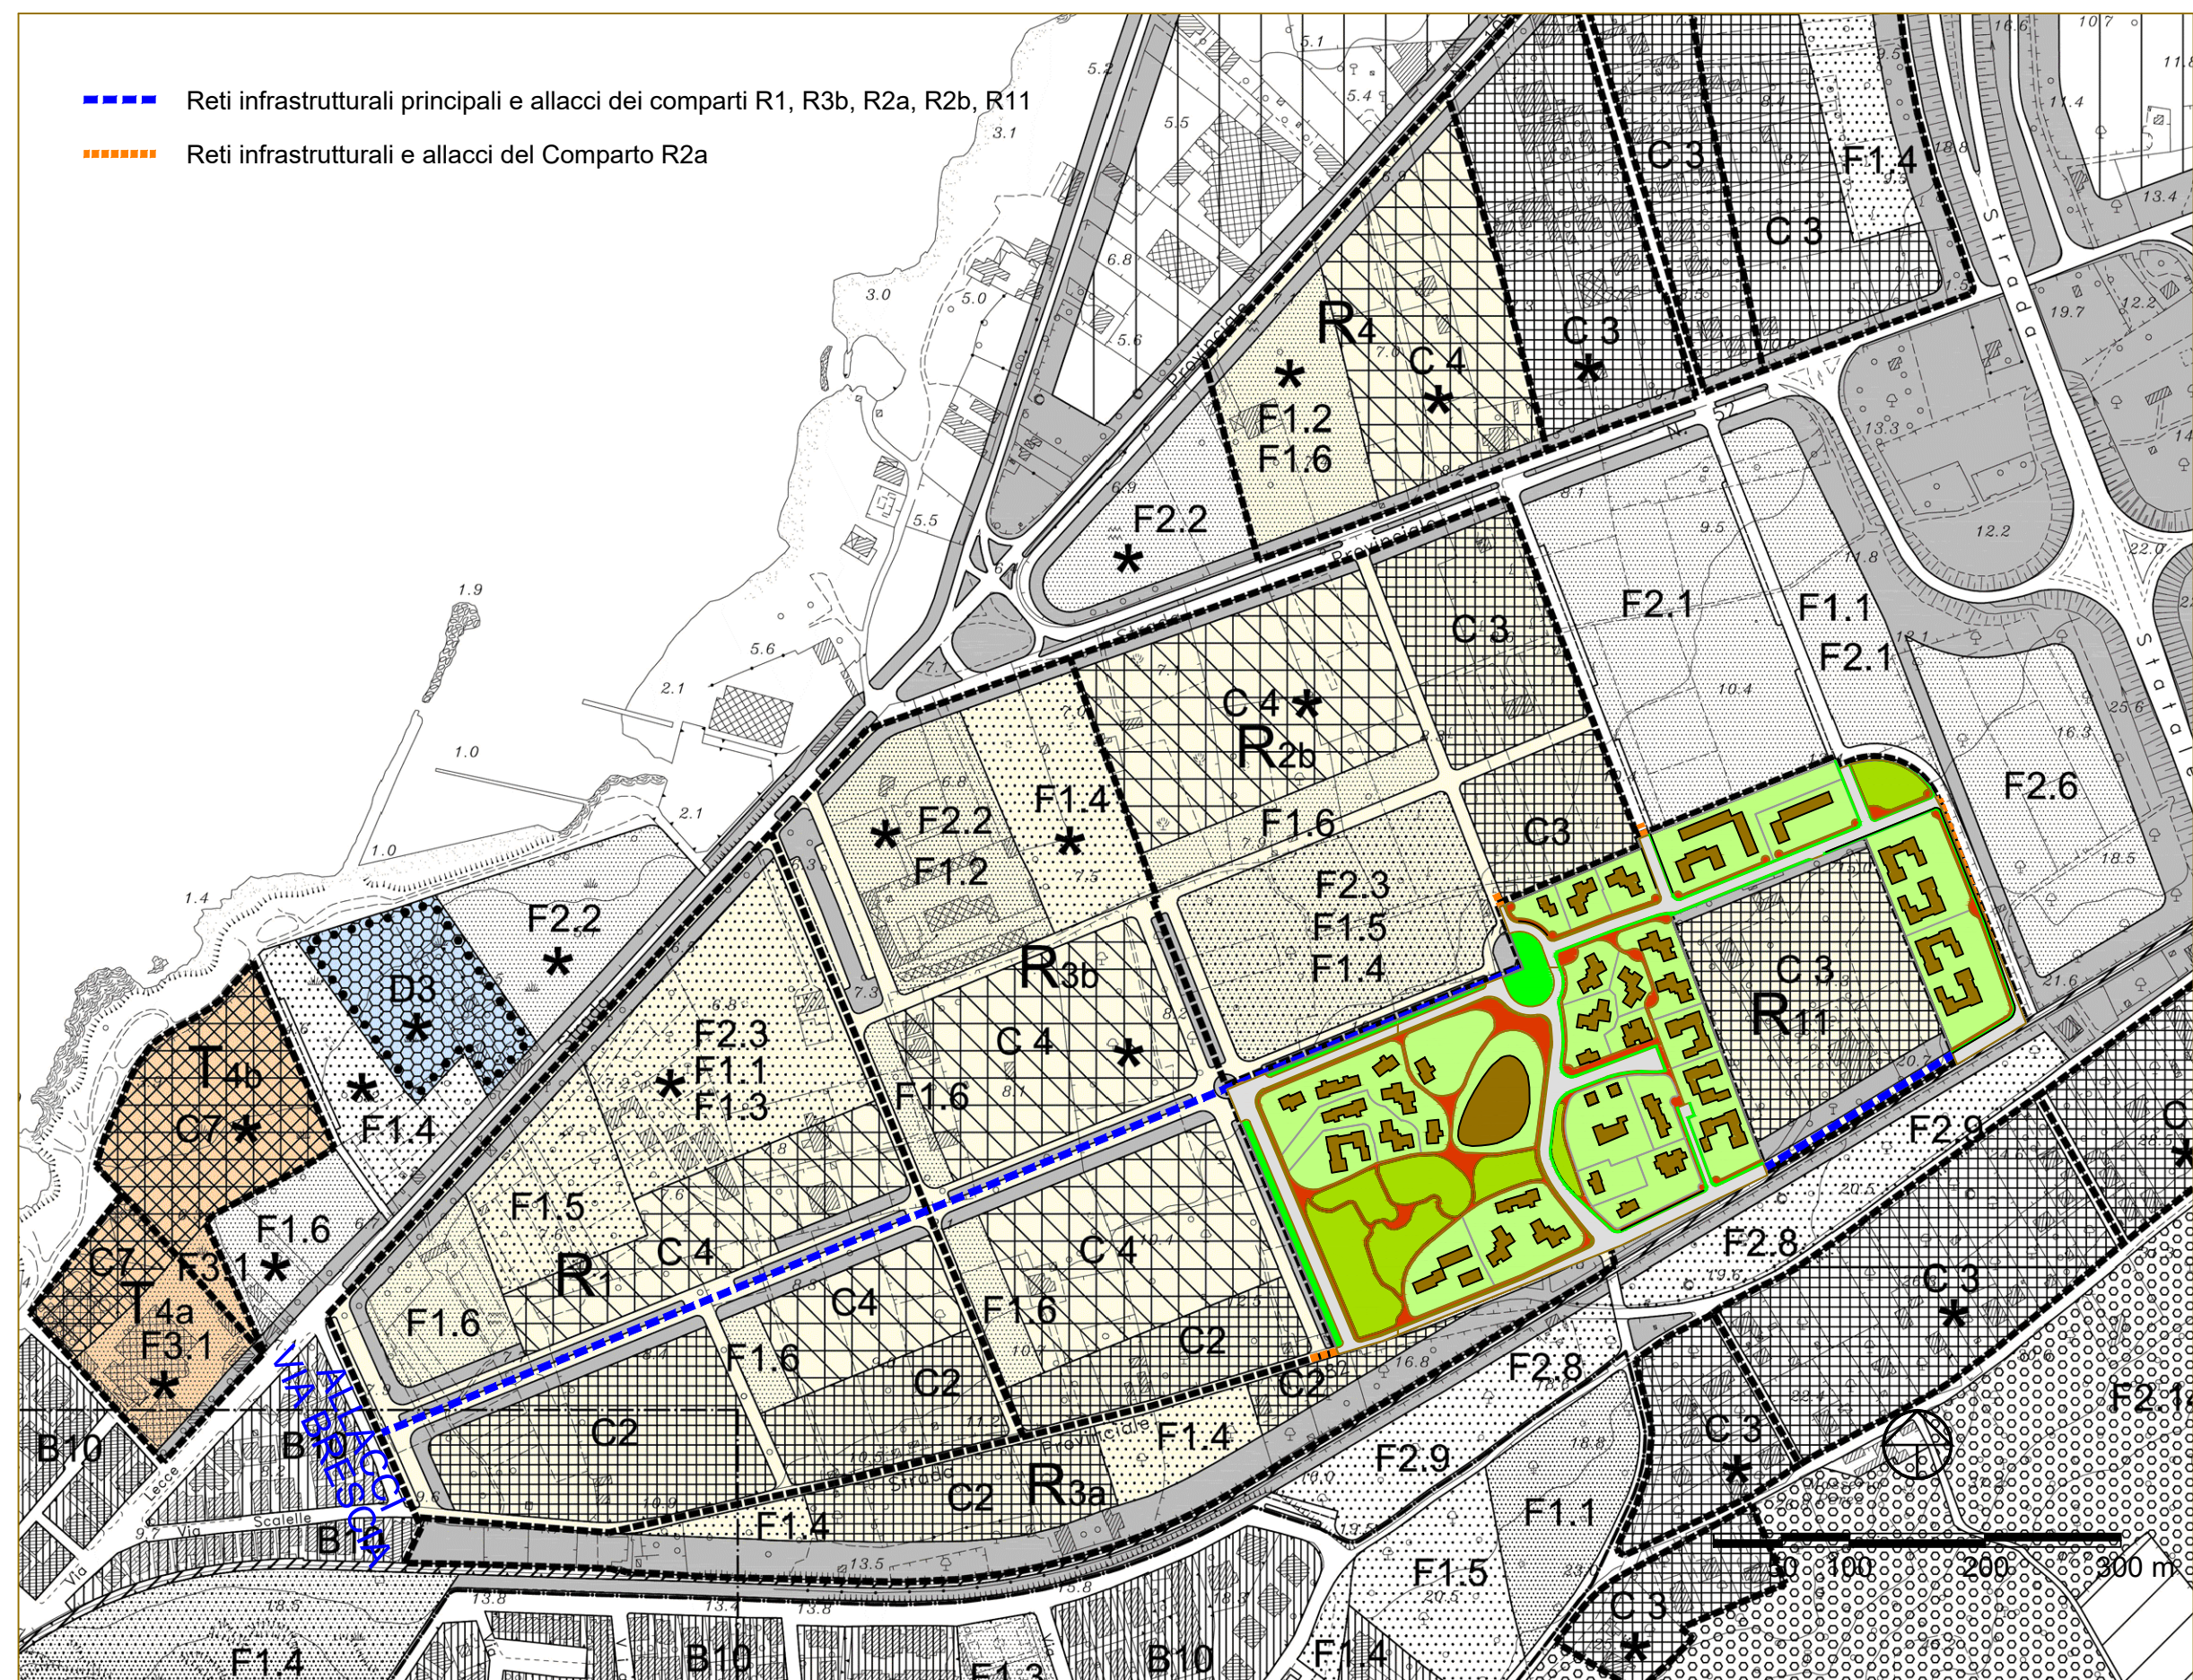

Allacci su Tav. 4 del P.P.A. - Aree di intervento incluse nel P.P.A.
(Tav. 8.3 PRGC) Rapp. 1:5000

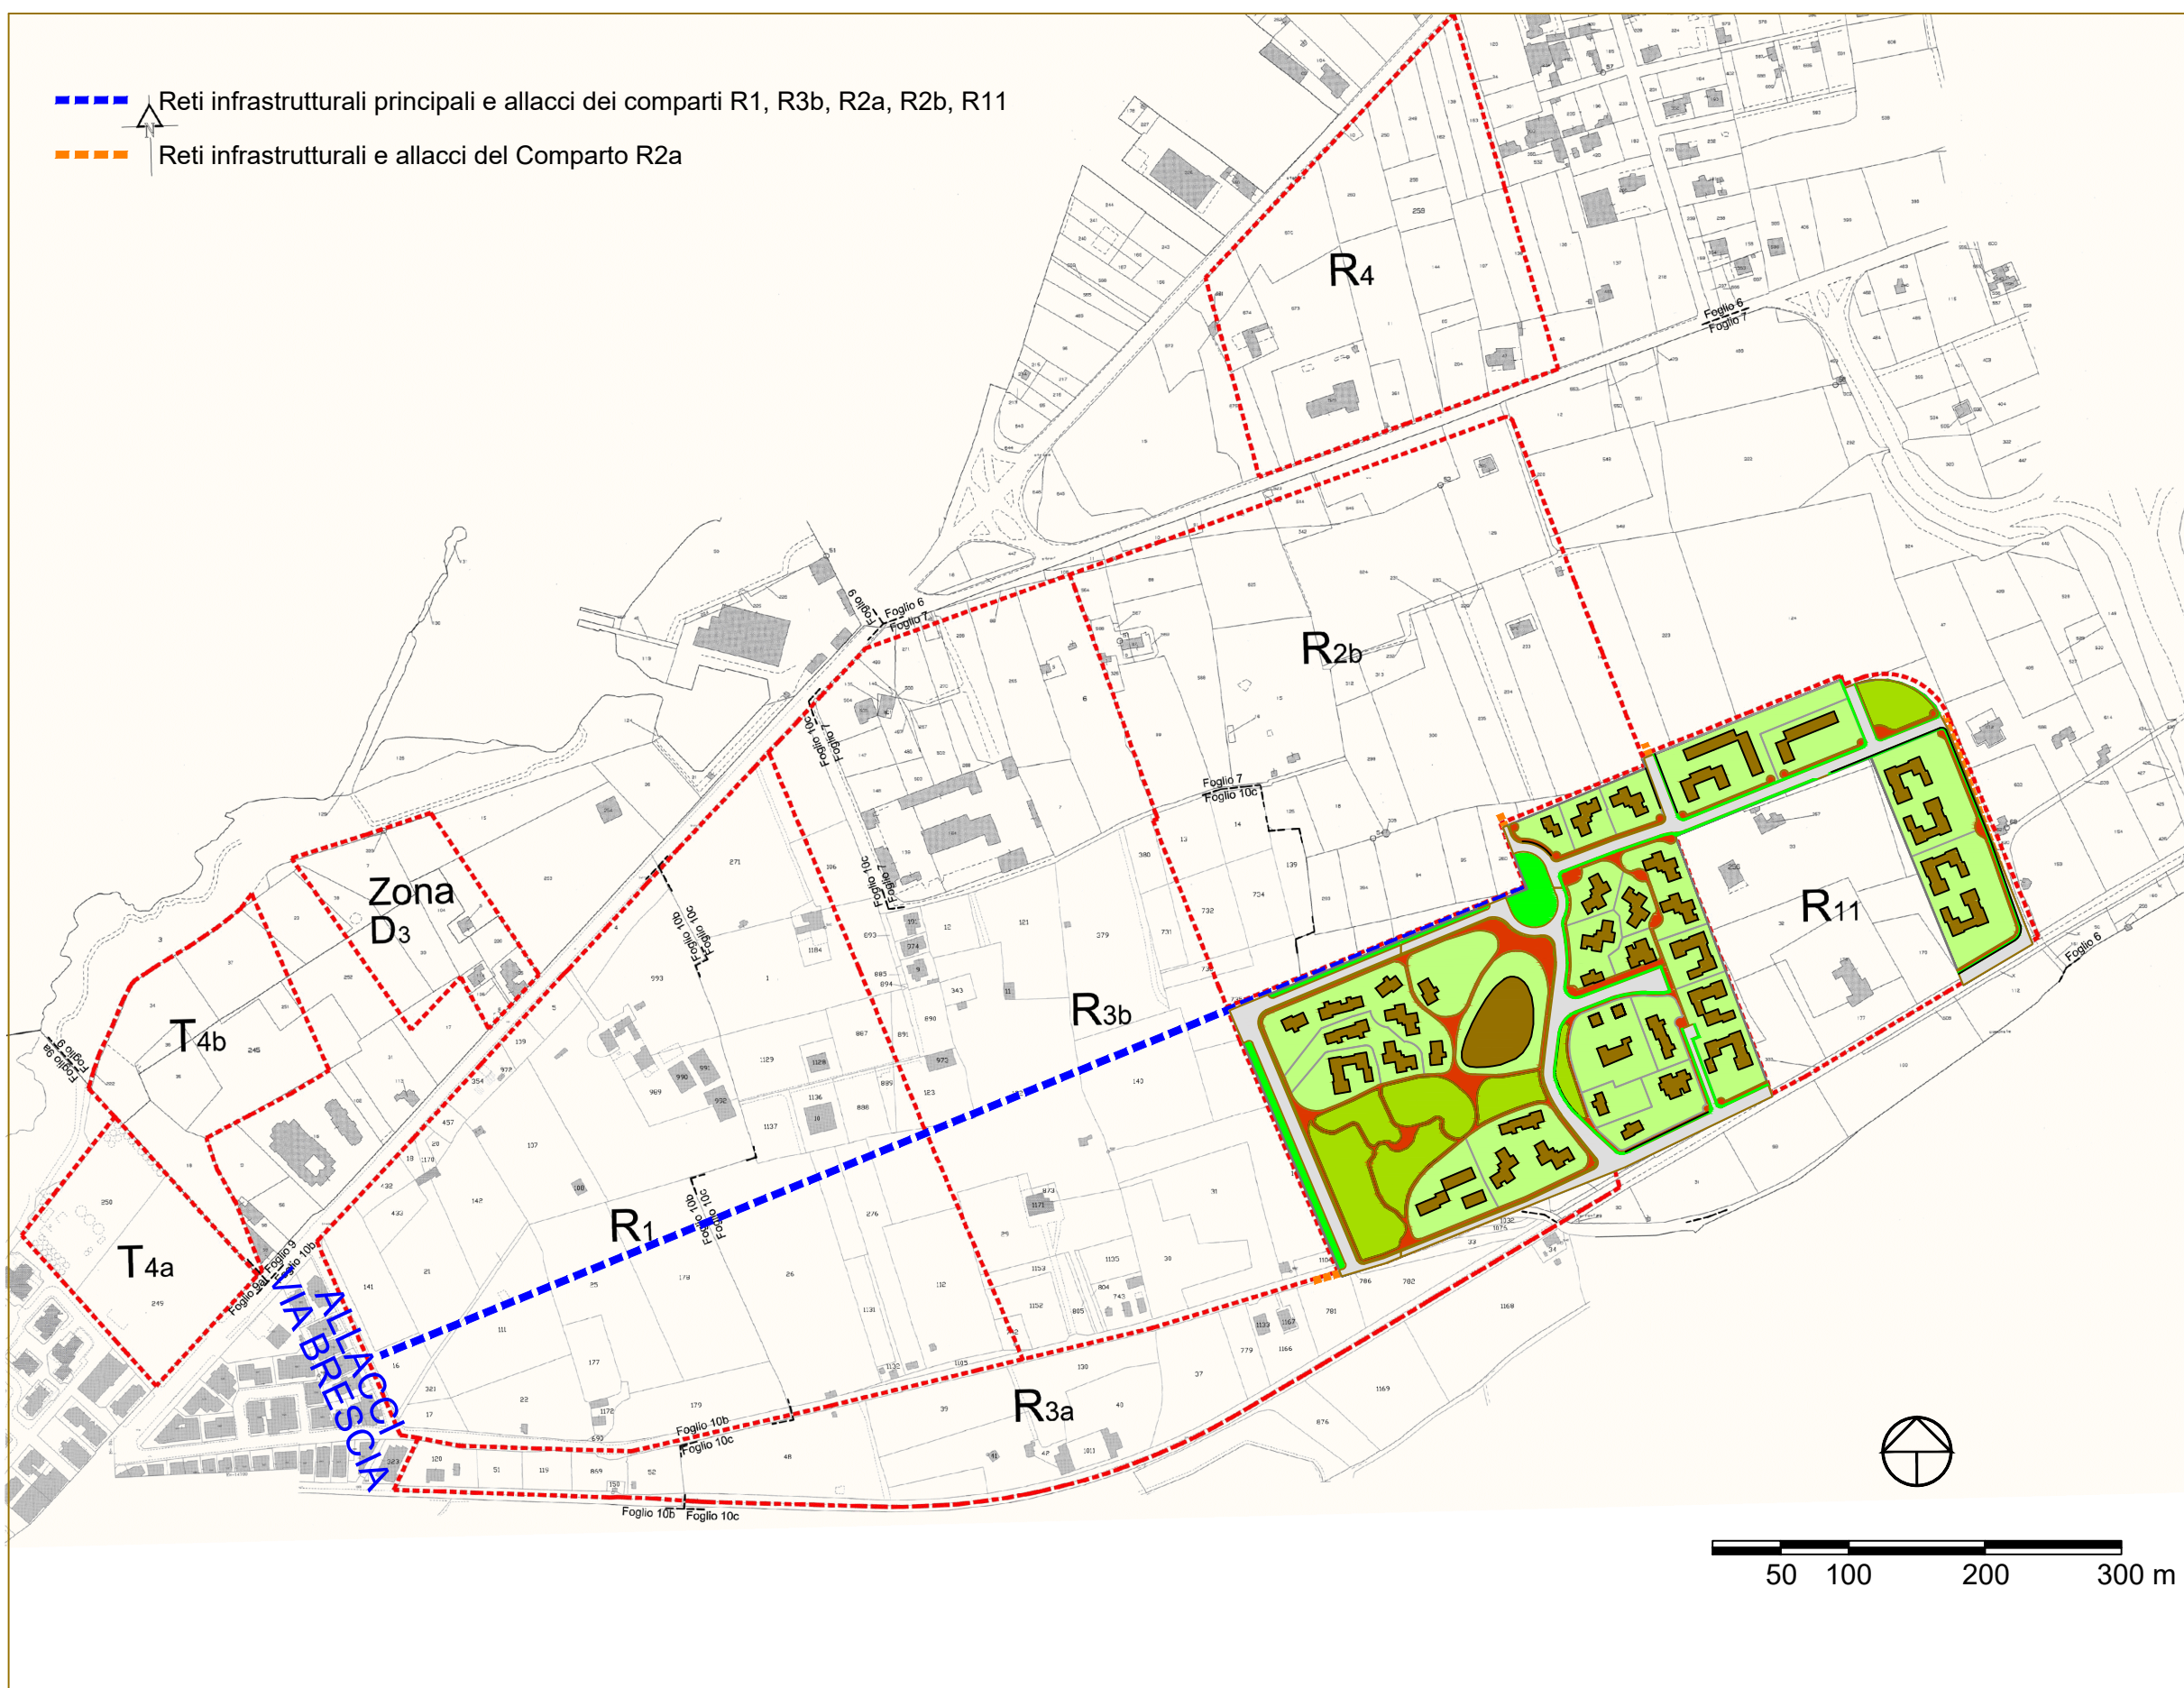

Allacci su Tav. 6 del P.P.A. - Mappe catastali delle aree incluse nel P.P.A.
(Tav. 8.3 PRGC) Rapp. 1:5000

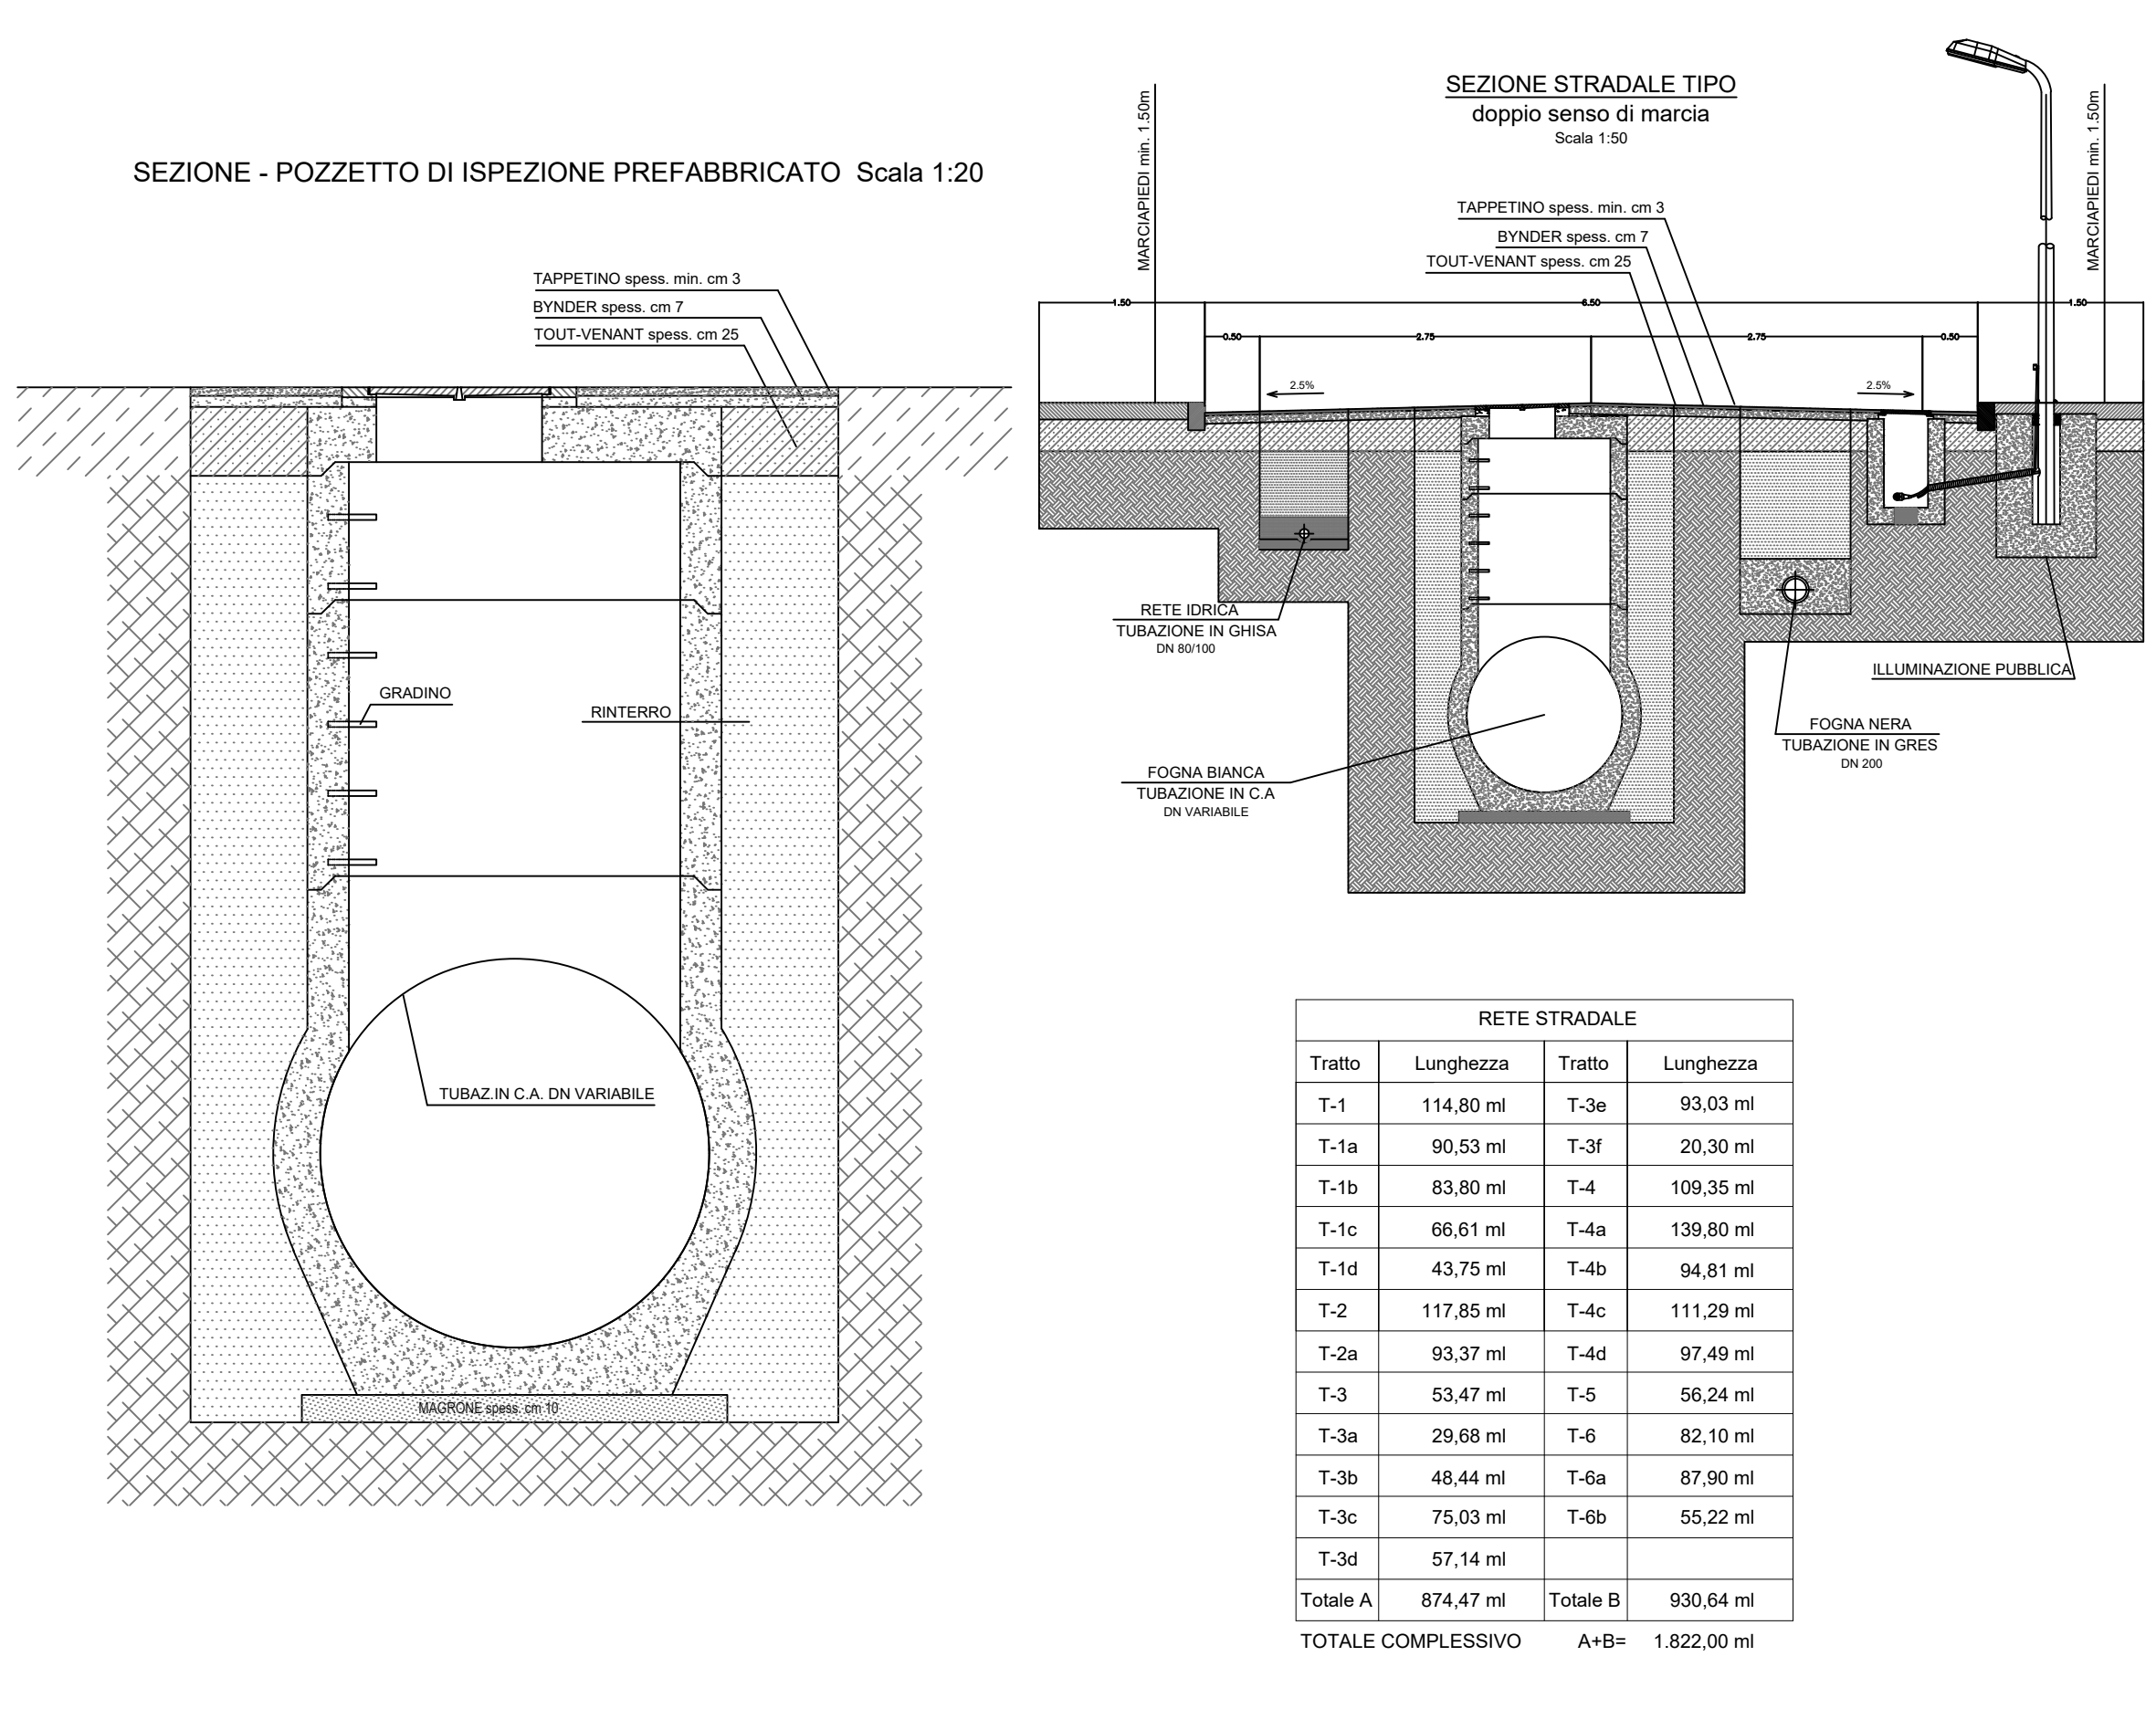

Rete idrica - RAPP. 1:1000



Rete elettrica e Pubblica illuminazione - RAPP. 1:1000



Rete fognante bianca - RAPP. 1:1000



Rete fognante nera - RAPP. 1:1000

