



COMUNE DI GALLIPOLI
PROVINCIA DI LECCE

PLC


Piano di Lottizzazione Convenzionata
Comparto R2a del PRG
"CALAMATE"

Tav. 05.2
Progetti schematici delle urbanizzazioni
primarie e secondarie

Committente:	Presidente: Ing. Giuseppe Guido del Consorzio "CALAMATE" - Gallipoli (Le)	Componenti:	Lucia FRANCO
			Antonio RISPOLI
Progettisti:	Arch. Nicolangelo Barletti Arch. Vincenzo Mariello		Giuseppina RISPOLI
			Cosmo NICOLARDI
Collaboratori:	Ing. Alessandro Del Grosso Arch. Cesare Giovanni Zizza Arch. Barbara Tundo		Paola GUGLIELMI
			Silvia GUGLIELMI
			Rita PALMARINI
			Cosima GUIDO
			Giuseppe GUIDO
			A&D Costruzioni Marsano srl
			Luisa MONTUORI
			Paola MONTUORI
			Anna PERRELLA
			Ludovico PERRELLA
			Anna SARCINELLA
			Salvatore SARCINELLA
			Patrizia Rita SARCINELLA
			Silvia SARCINELLA
			Antonietta SARCINELLA



AGGIORNAMENTO
GIUGNO 2022

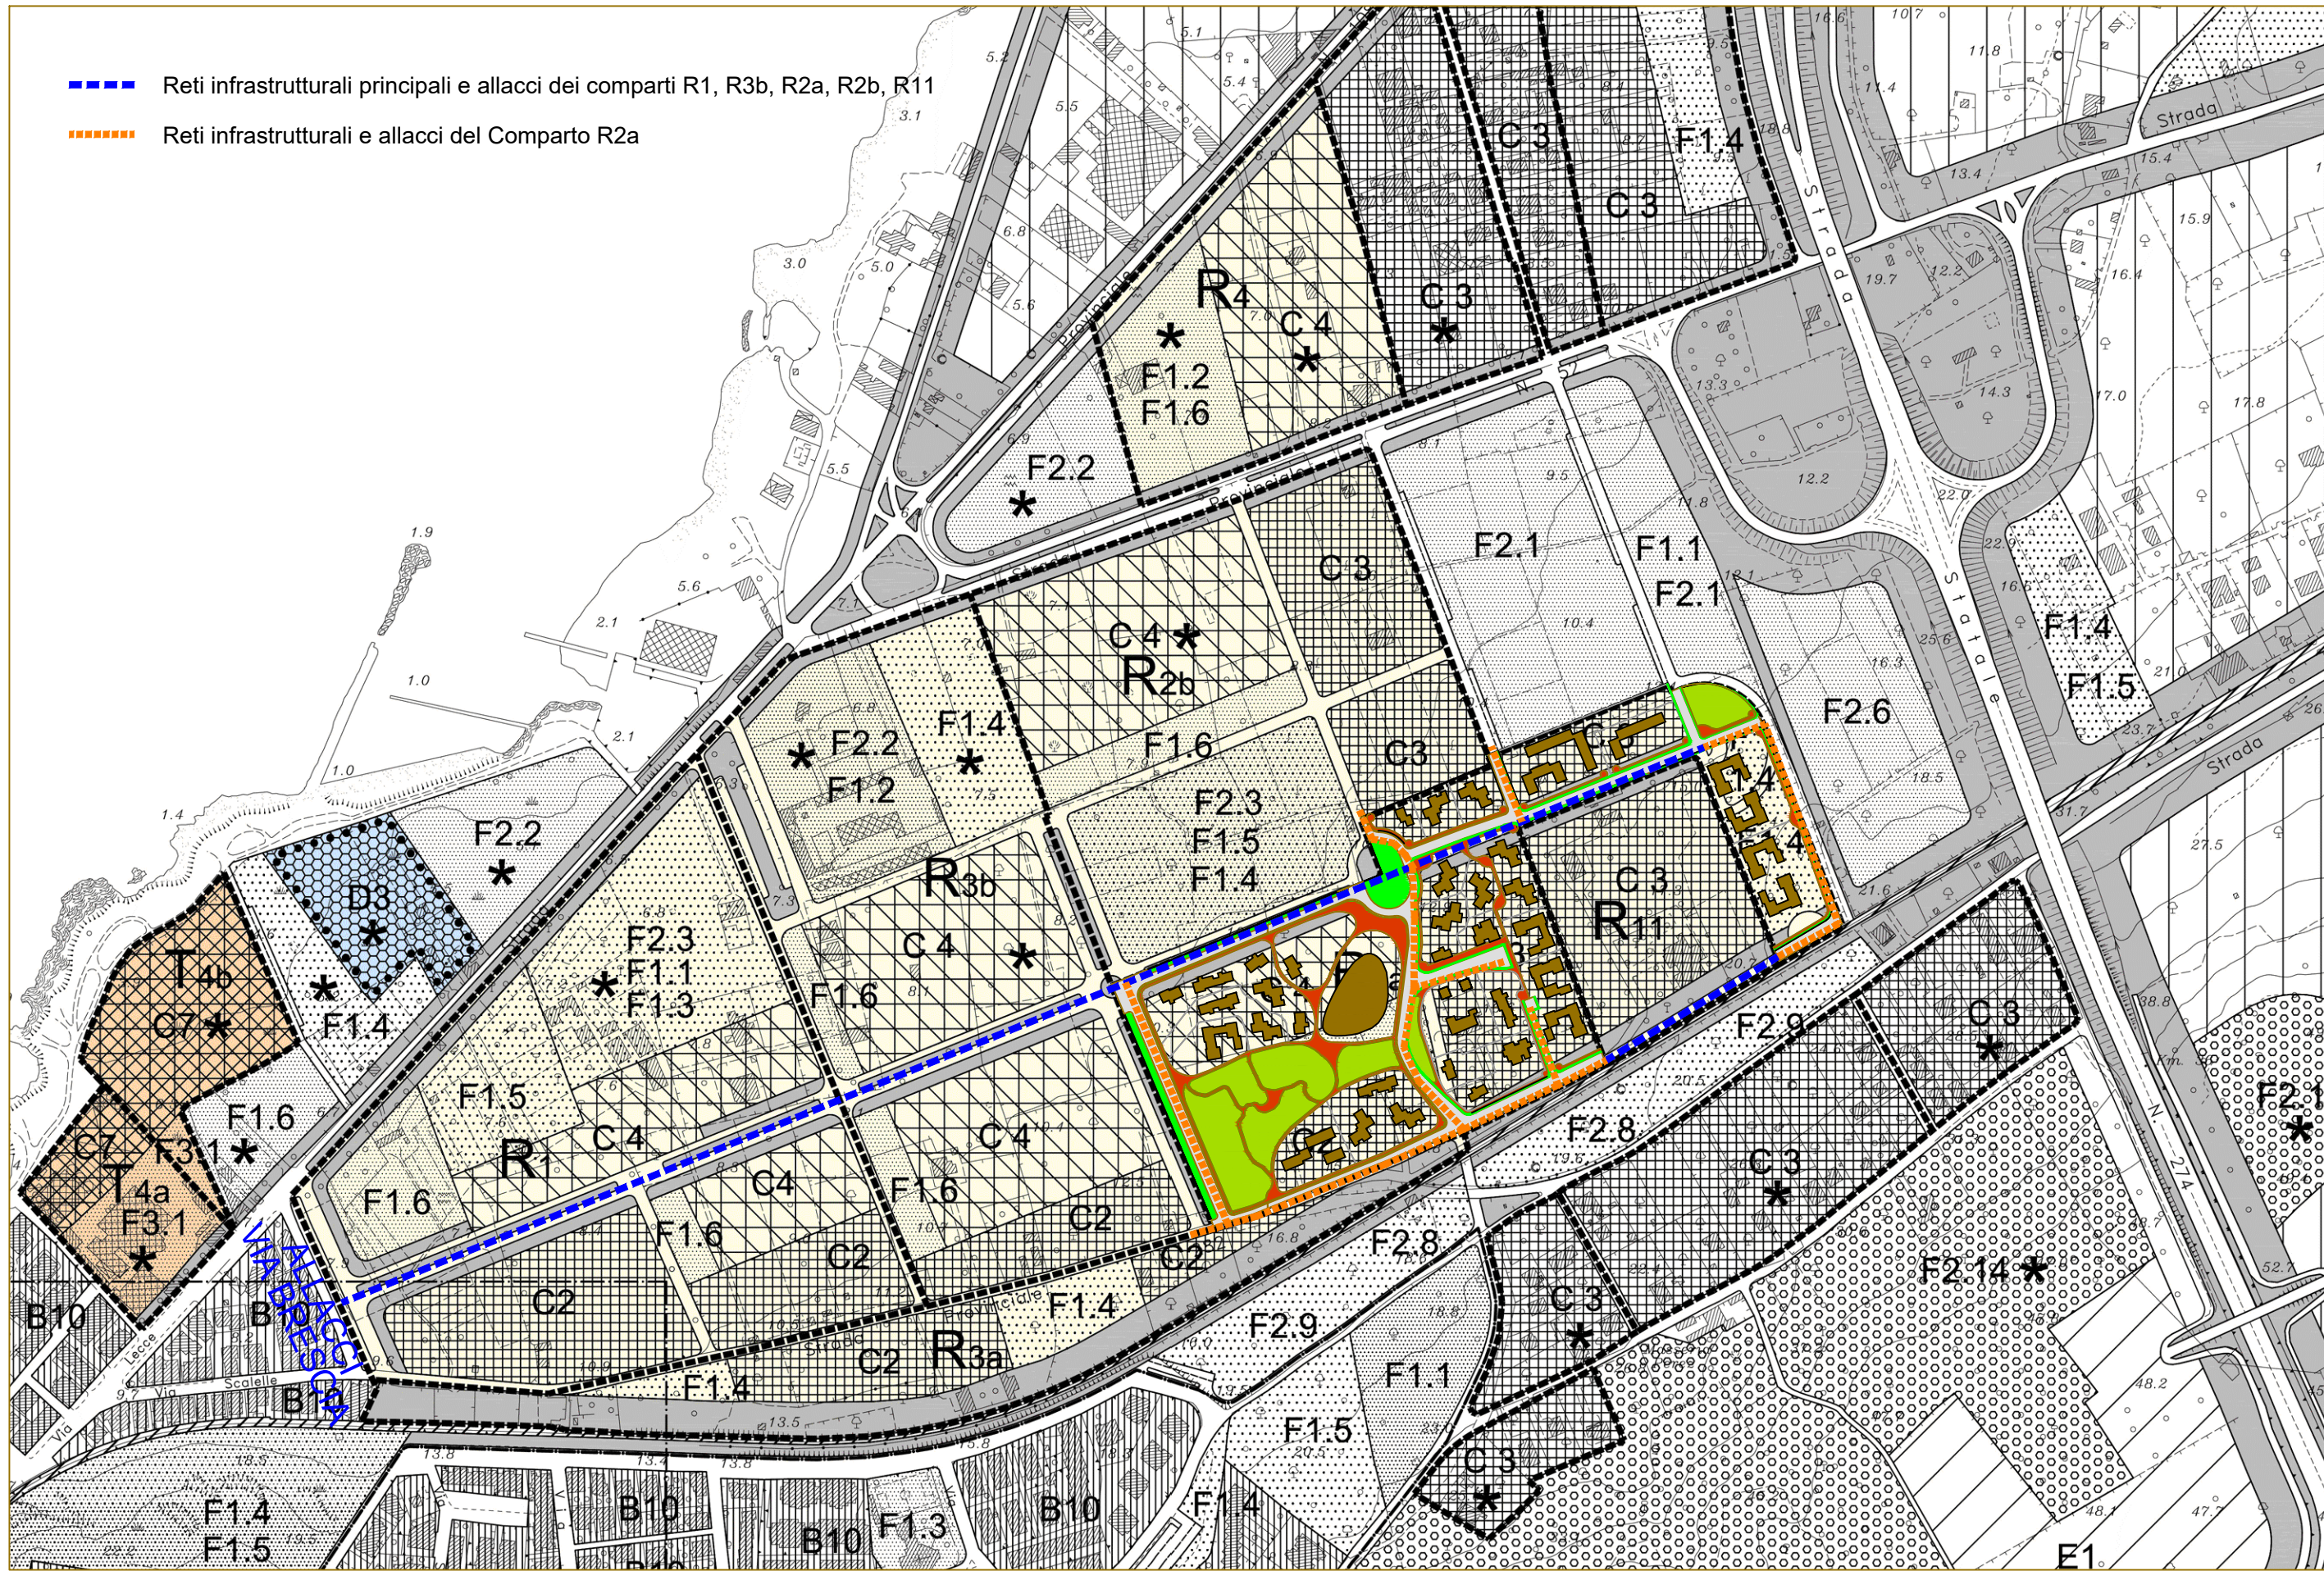

Allacci su Tav. 4 del P.P.A. - Aree di intervento incluse nel P.P.A.
(Tav. 8.3 PRGC) Rapp. 1:5000

Eventuale soluzione provvisoria in attesa di allaccio alla rete pubblica
Ubicazione e consistenza dei pozzi neri - RAPP. 1:1000



Rete gas metano - RAPP. 1:1000



Rete stradale e parcheggi pubblici - RAPP. 1:1000

