




COMUNE DI GALLIPOLI
PROVINCIA DI LECCE

PLC

Piano di Lottizzazione Convenzionata
Comparto R2a del PRG
"CALAMATE"

**Tav. 06.c - Planimetria generale con studi
compositivi e tipologici - Attrezzature commerciali,
uffici e parcheggi sotterranei**
RAPP. 1:2000 - 1:200

Committente:	Presidente: Ing. Giuseppe Guido del Consorzio "CALAMATE" - Gallipoli (Le)	Componenti:
		Lucia FRANCO Antonio RISPOLI Giuseppina RISPOLI Cosimo NICOLARDI Paola GUGLIELMI Silvia GUGLIELMI Rita PALMARINI Cosimo GUIDO Giuseppe GUIDO A&D Costruzioni Marsano srl Luisa MONTUORI Paola MONTUORI Anna PERRELLA Ludovico PERRELLA Anna SARCINELLA Salvatore SARCINELLA Patrizia Rita SARCINELLA Silvia SARCINELLA Antonietta SARCINELLA
Progettisti:	Arch. Nicolangelo Barletti Arch. Vincenzo Mariello	
Collaboratori:	Ing. Alessandro Del Grosso Arch. Cesare Giovanni Zizza Arch. Barbara Tundo	

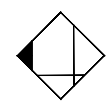


BARLETTI - DEL GROSSO & ASSOCIATI
73100 LECCE - VIA FLEMING, 22


AGGIORNAMENTO
GIUGNO 2022

PLANIMETRIA DI PROGETTO Rapp. 1:2000
INDICAZIONE DELLE TIPOLOGIE PROPOSTE


- Perimetro area interessata dal PLC
- Perimetro Unità di intervento minimo

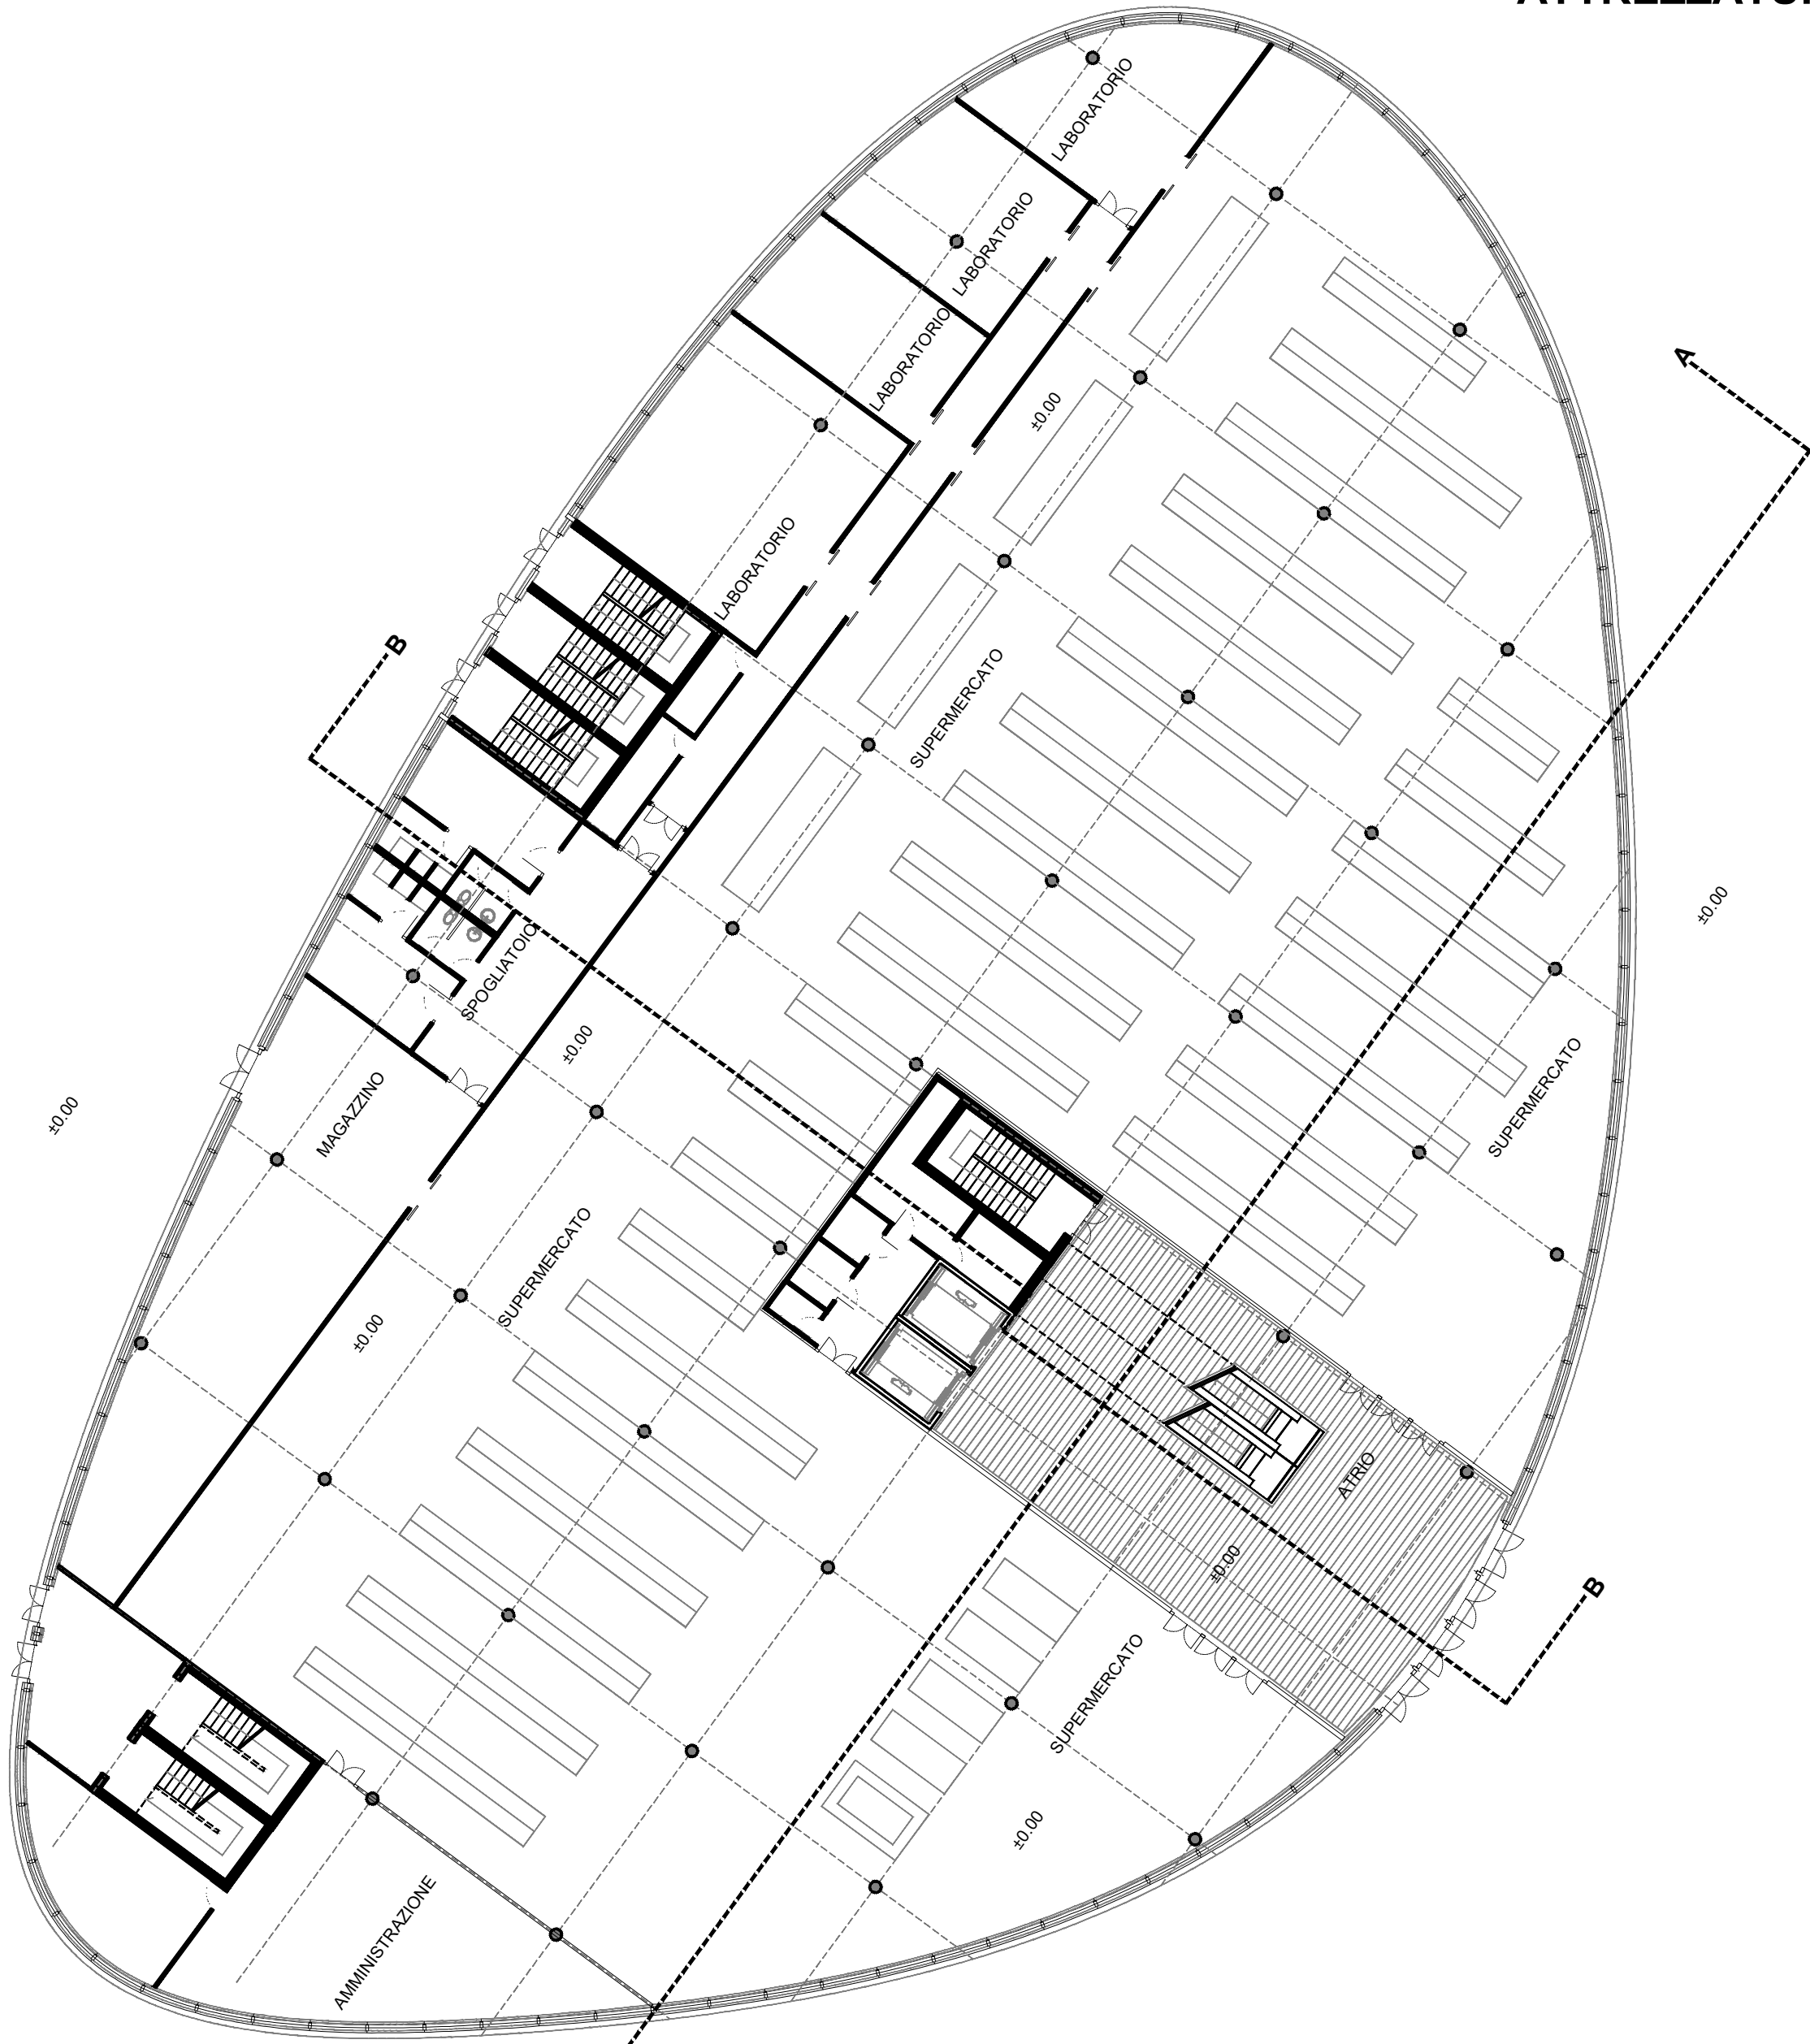


PIANTA DI PROGETTO Rapp. 1:200
EDIFICIO D - PIANTA PIANO TERRA

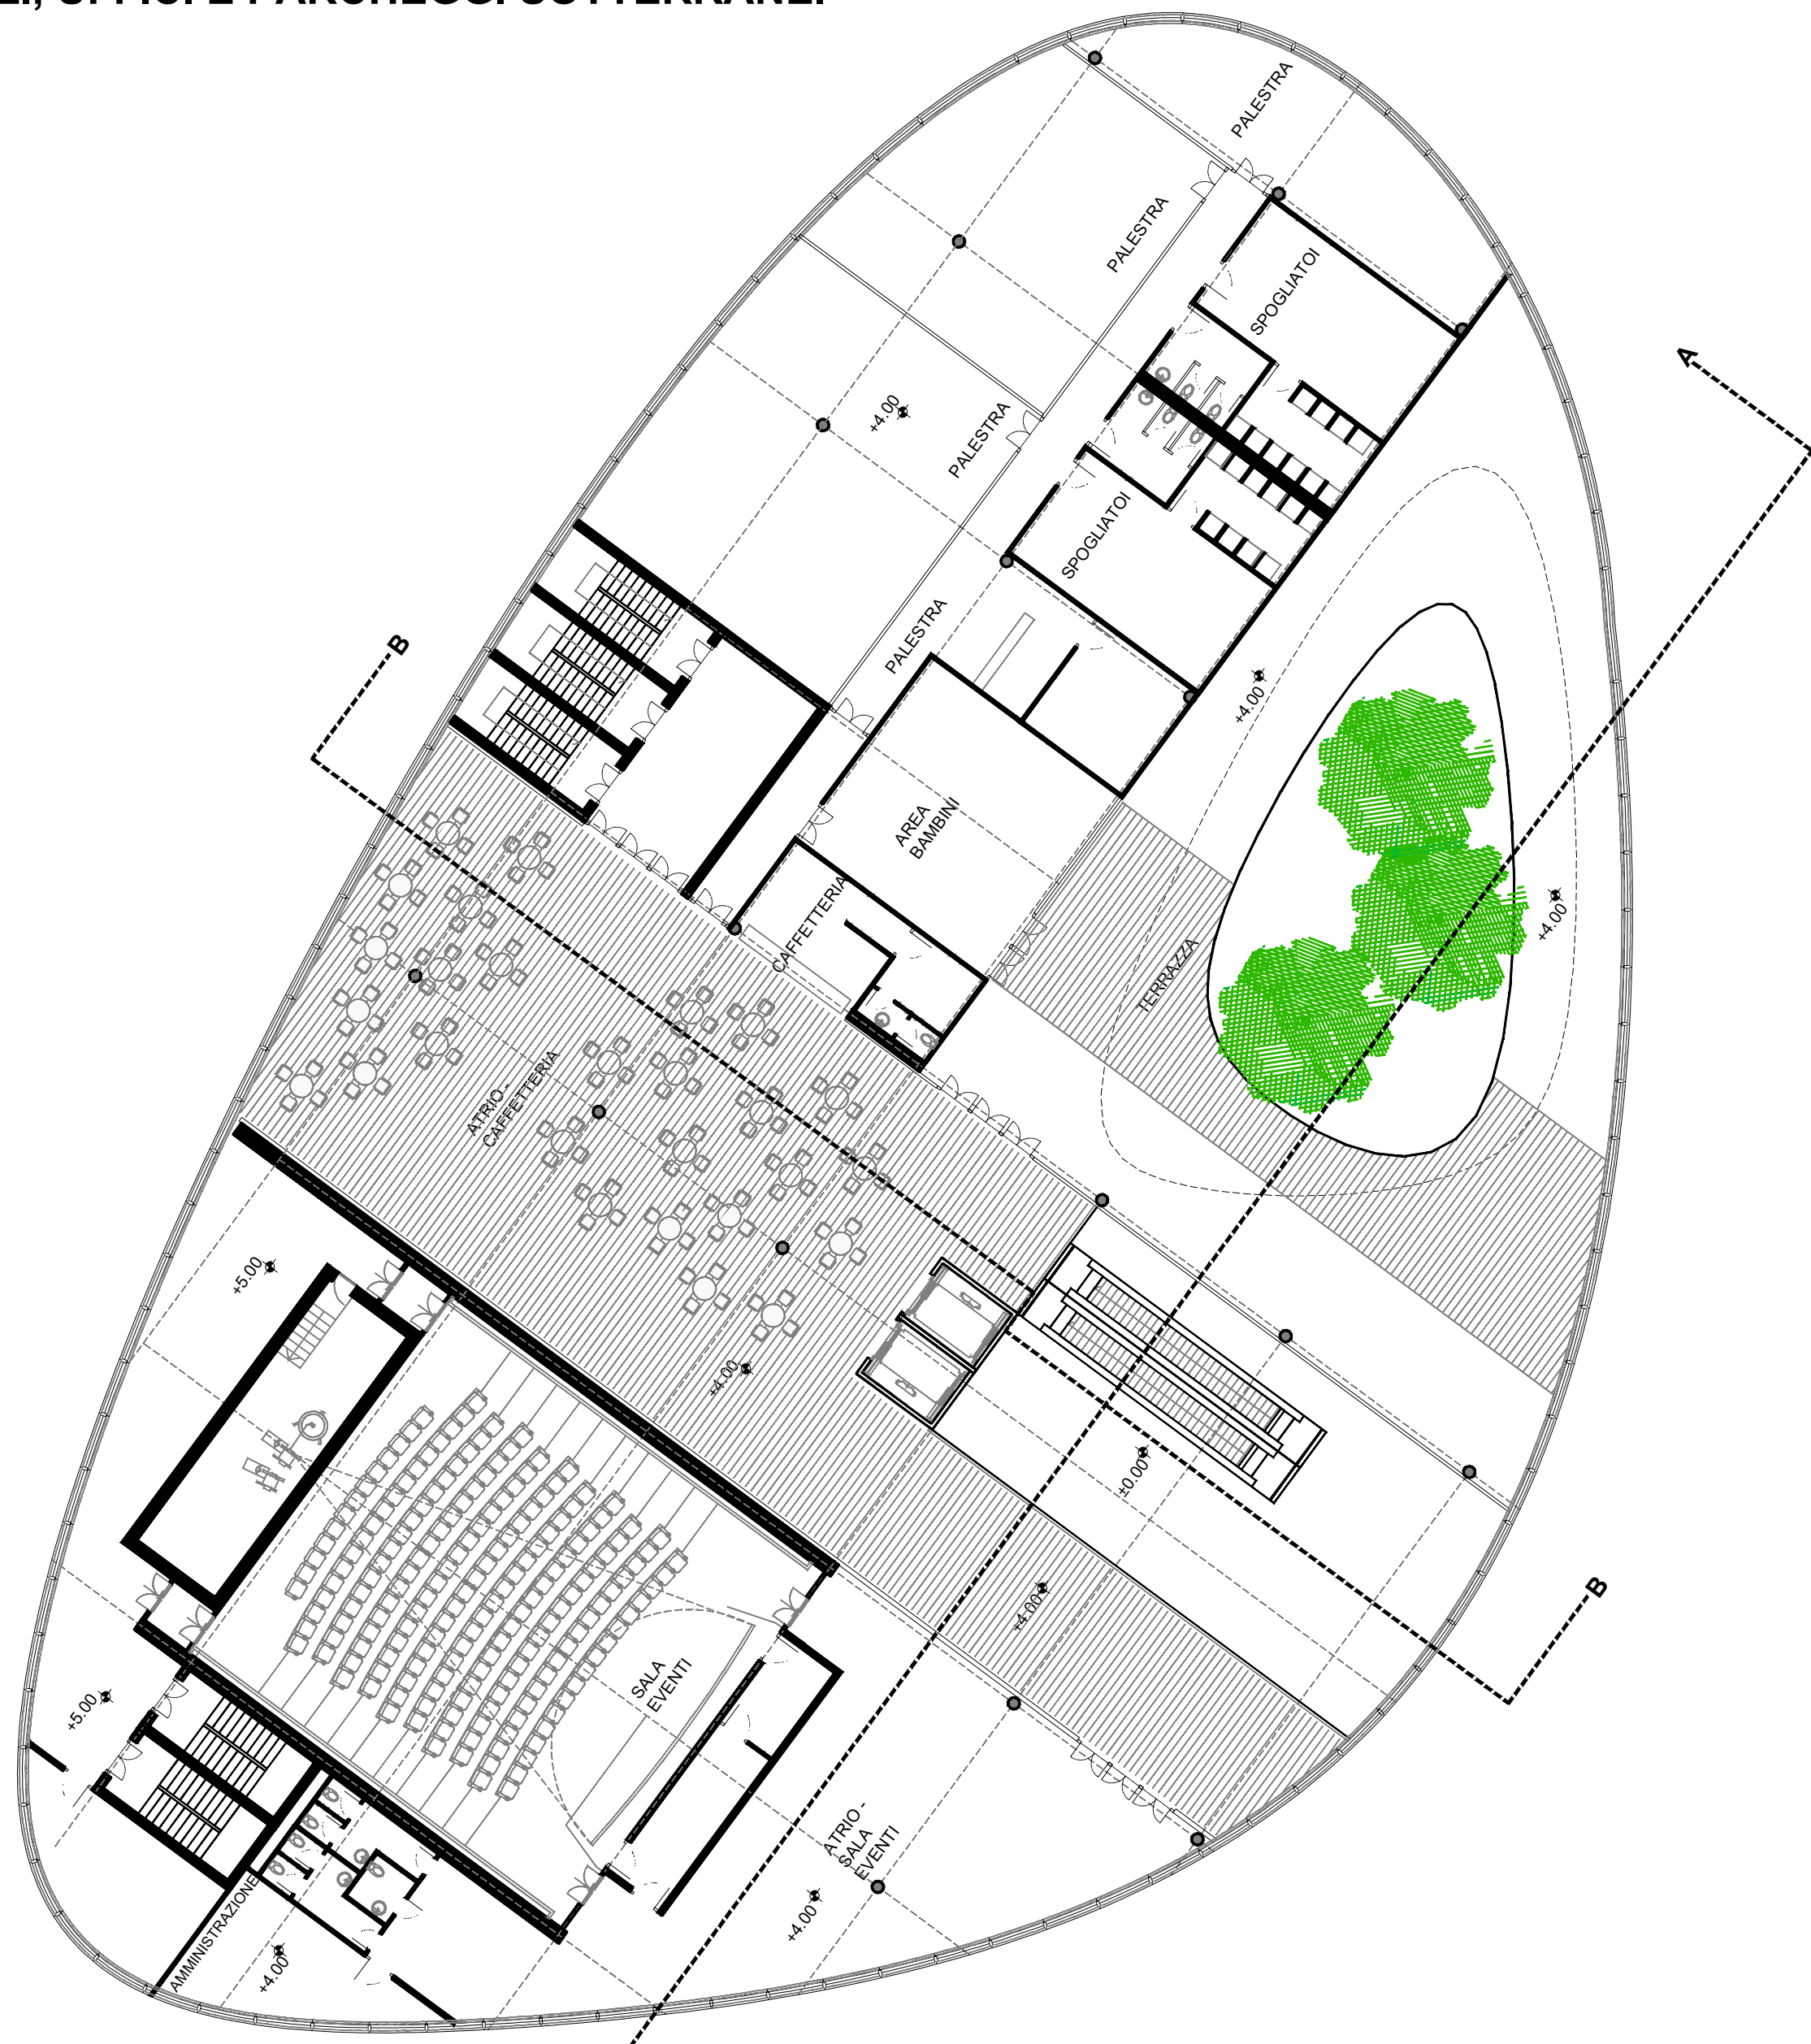

PIANTA DI PROGETTO Rapp. 1:200
EDIFICIO D - PIANTA PIANO PRIMO

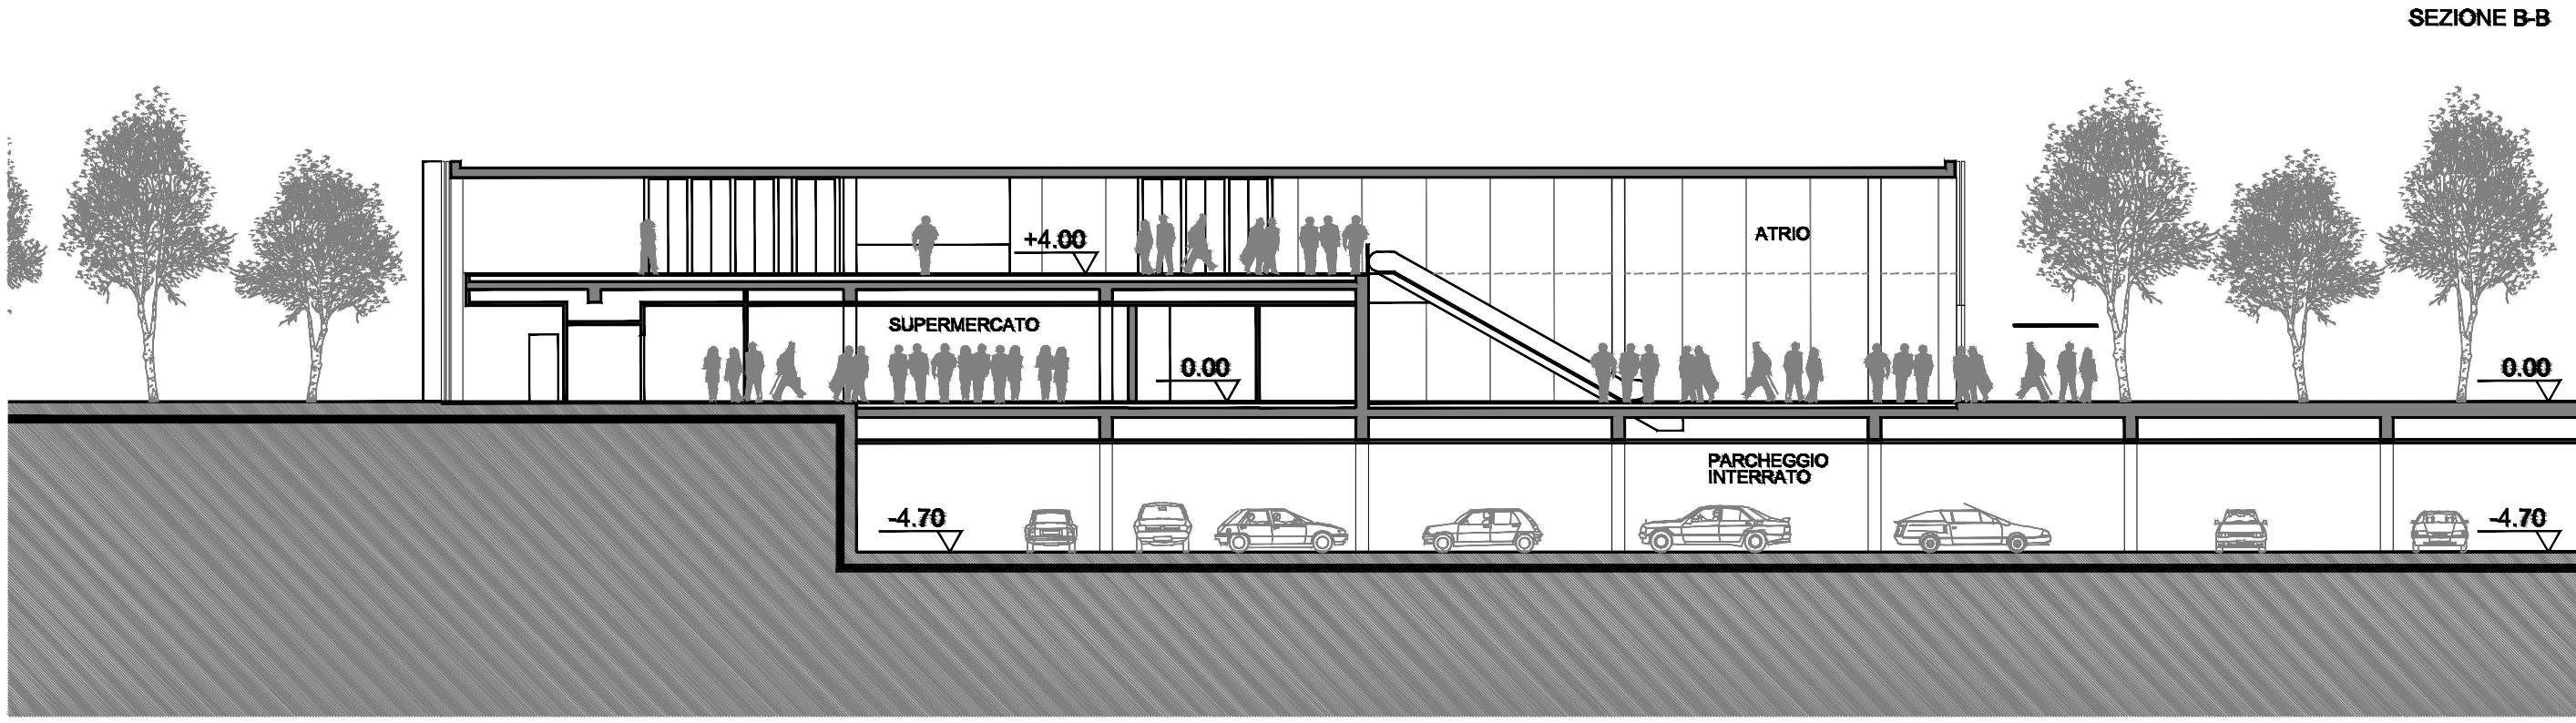

SEZIONE B-B

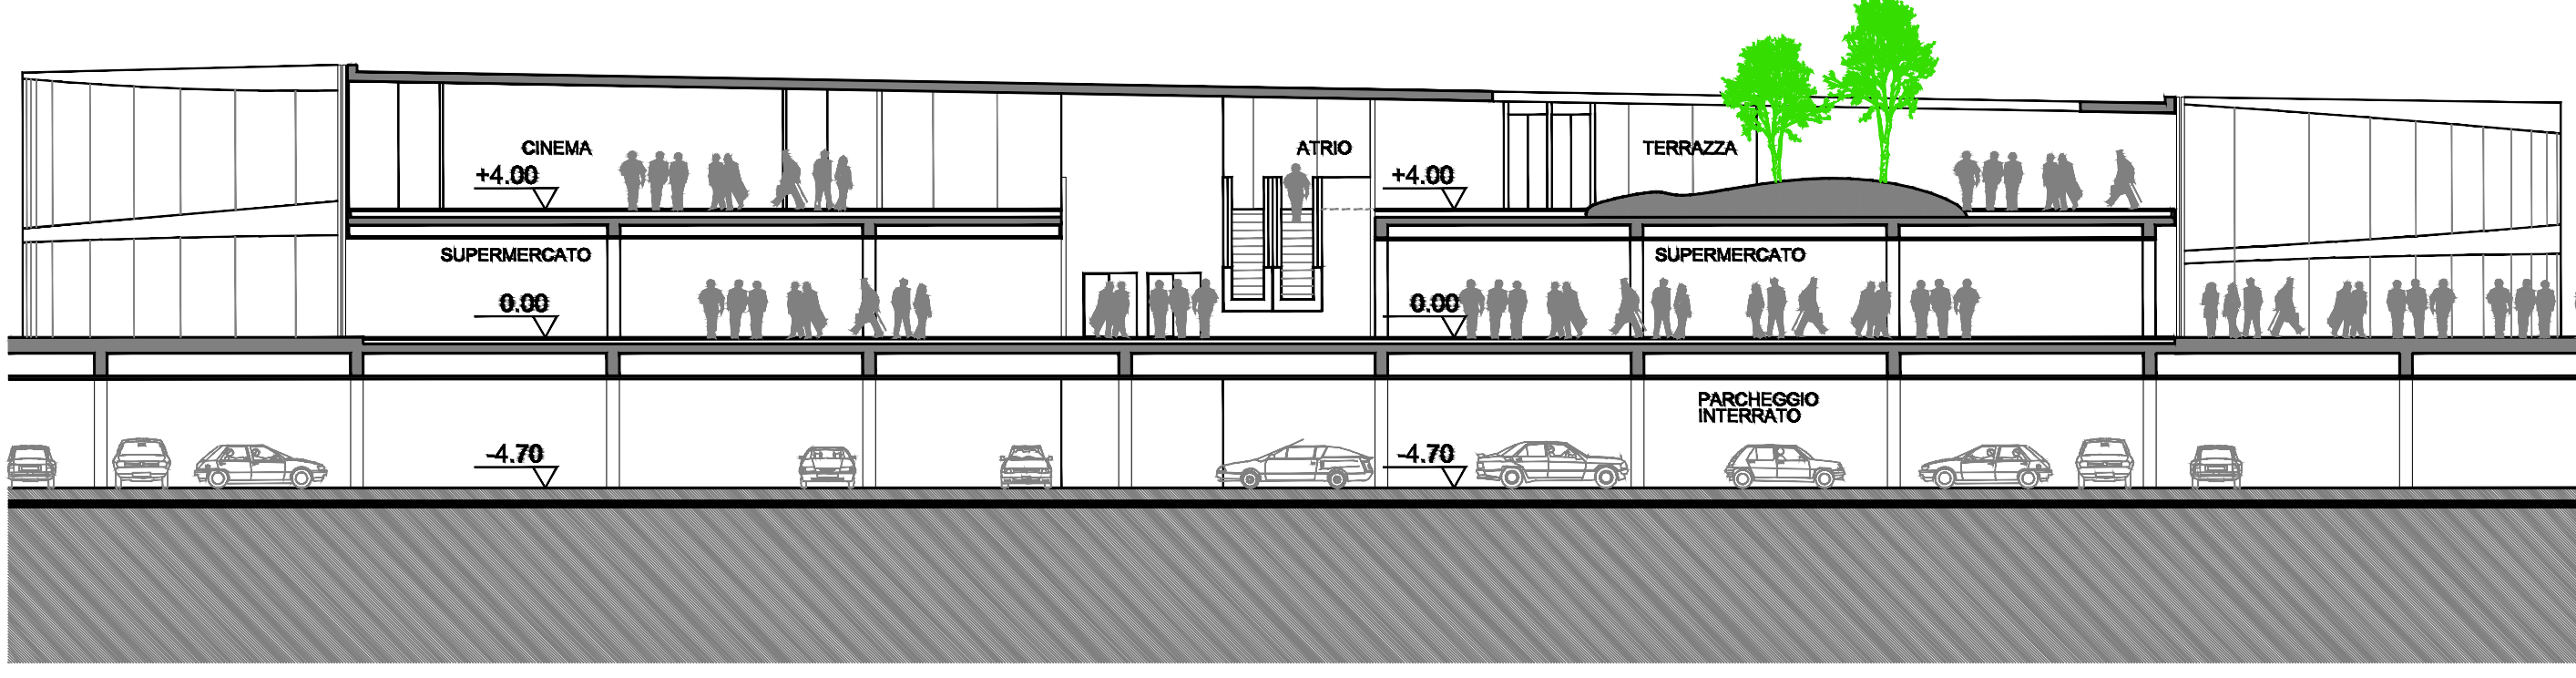

SEZIONE A-A

SEZIONI DI PROGETTO Rapp. 1:200
INDICAZIONE DELLE DESTINAZIONI D'USO PROPOSTE



RENDER DI PROGETTO
ATTREZZATURE COMMERCIALI, UFFICI E PARCHEGGI SOTTERRANEI