



COMUNE DI GALLIPOLI

PROVINCIA DI LECCE

PLC

Piano di Lottizzazione Convenzionata
Comparto R2a del PRG
"CALAMATE"

Tav. 07 - Elenchi catastali delle proprietà
Estratto originale della mappa catastale

RAPP. 1:2000

Committente: Presidente: Ing. Giuseppe Guido
del Consorzio "CALAMATE" - Gallipoli (Le)

Progettisti: Arch. Nicolangelo Barletti
Arch. Vincenzo Mariello



Collaboratori: Ing. Alessandro Del Grosso
Arch. Cesare Giovanni Zizza
Arch. Barbara Tundo

Componenti:

Lucia FRANCO
Antonio RISPOLI
Giuseppina RISPOLI
Cosimo NICOLARDI
Paola GUGLIELMI
Silvia GUGLIELMI
Rita PALMARINI
Cosima GUIDO
Giuseppe GUIDO
A&D Costruzioni Marsano srl
Luisa MONTUORI
Paola MONTUORI
Anna PERRELLA
Ludovico PERRELLA
Anna SARCINELLA
Salvatora SARCINELLA
Patrizia Rita SARCINELLA
Antonietta SARCINELLA

BARLETTI - DEL GROSSO & ASSOCIATI
73100 LECCE - VIA FLEMING, 22

AGGIORNAMENTO
GIUGNO 2022

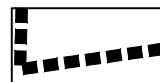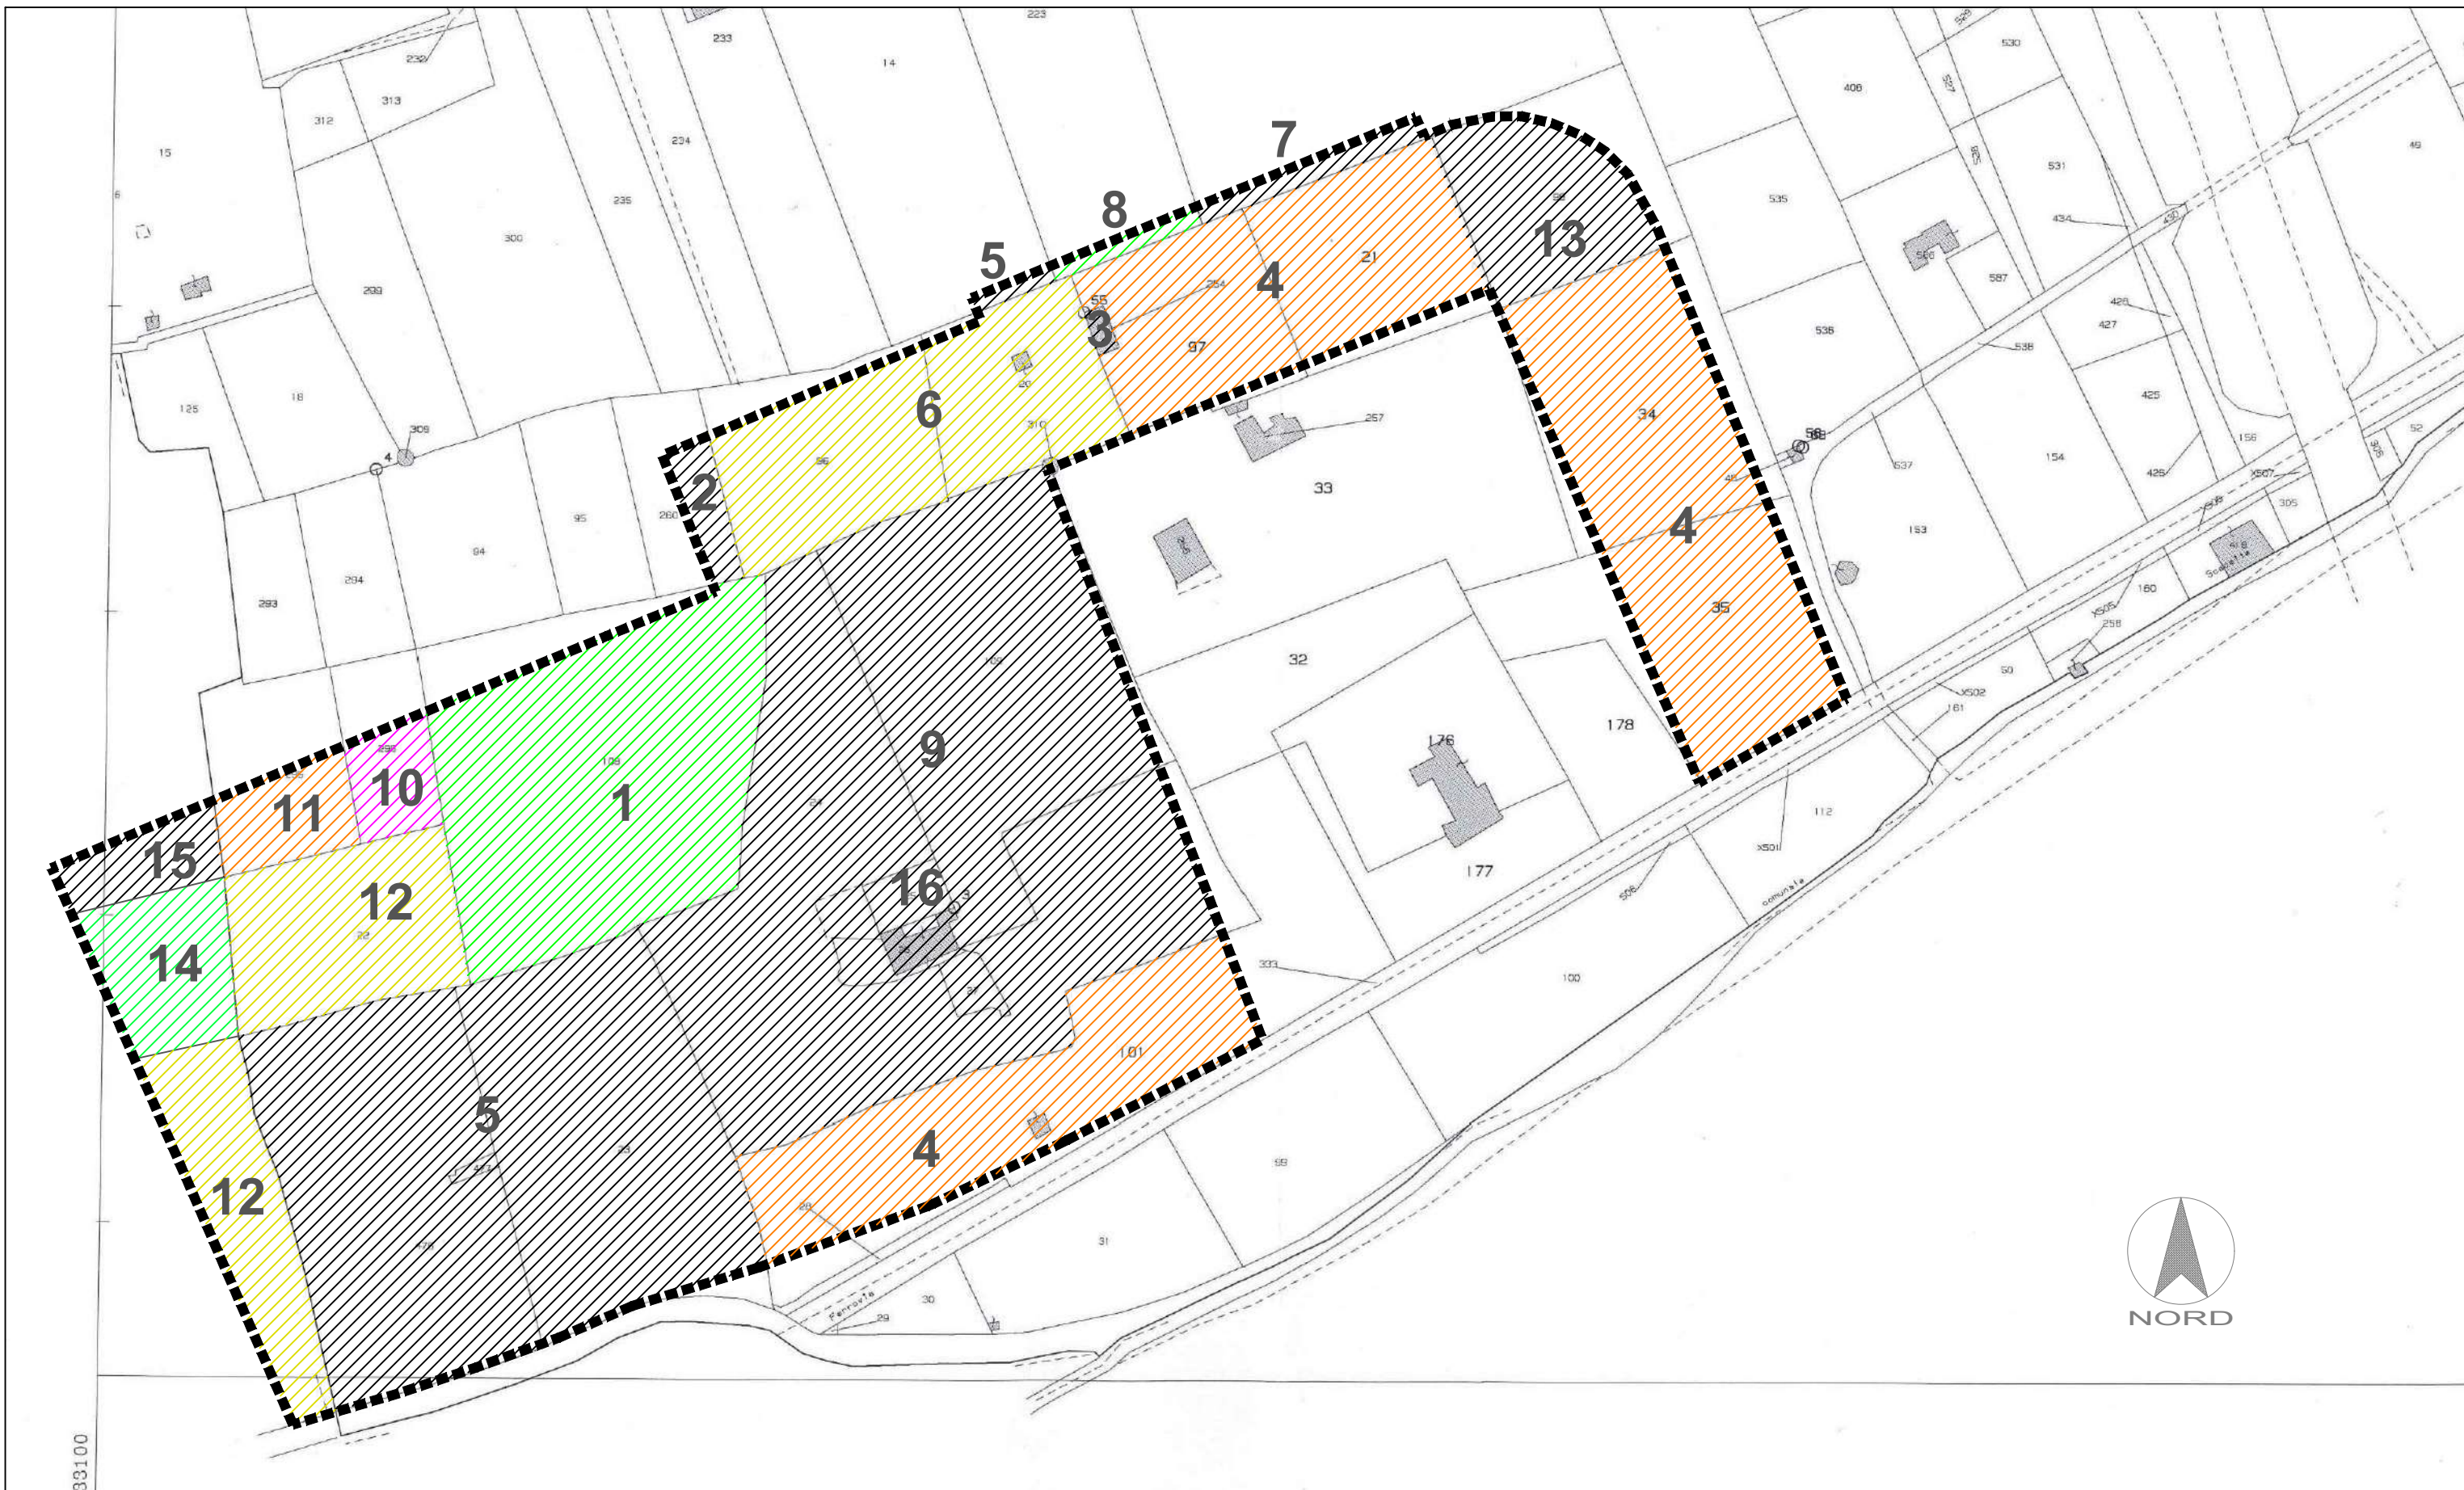

Perimetro comparto R2a su estratto di mappa catastale rapp: 1:2000

DITTE CATASTALI

- 1 FRANCO-RISPOLI
- 2 NICOLARDI
- 3 GUGLIELMI P. e S.
- 4 GUGLIELMI-PALMARINI
- 5 GUIDO C. e G.
- 6 MARSANO
- 7 MONTUORI L.
- 8 MONTUORI P.
- 9 PERRELLA A.M. A. e L.
- 10 SARCINELLA S.
- 11 SARCINELLA A.
- 12 SARCINELLA P. e S.
- 13 SARCINELLA A.
- 14 SARCINELLA S.
- 15 GIOFFREDA
- 16 PERRELLA A.M.

Fg.		P.Ila	Superf. Catast.	Superficie ricadente nel PLC misurata sulla carta	Superficie ricadente nel PLC misurata sulla carta	%	DITTA CATASTALE	
							DATI ANAGRAFICI	CODICE FISCALE
1	2	3	4	5			6	7
(n°)	(n°)	(mq)	(mq)	(mq)				
1	7	108	11.152	9.805	9.805	9,75	FRANCO Lucia nata a Gallipoli il 12/07/1949 RISPOLI Antonio nato a Gallipoli il 11/11/1974 RISPOLI Giuseppina Patrizia nata a Gallipoli il 27/01/1980	FRNL CU49L52D883Z RSPNTN 74511D883K RSPGPP 80A67D862Z
2	7	464	1.849	455	455	0,45	NICOLARDI Cosimo nato a Gallipoli il 26/10/1952	NCLCSM52R26D883Z
3	7	254	E.U.101	101	101	0,10	GUGLIELMI Paola nata a Lecce il 05/02/1950 GUGLIELMI Paola nata a Lecce il 05/02/1951 GUGLIELMI Silvia nata a Lecce il 25/11/1953 GUGLIELMI Silvia nata a Lecce il 25/11/1954	GGLPLA 50B45E506C GGLPLA 50B45E506C GGLSLV 53S66E506T GGLSLV 53S66E506T
4	7	97	3.360	3.158	22.076	21,96	GUGLIELMI Paola nata a Lecce il 05/02/1950 GUGLIELMI Silvia nata a Lecce il 25/11/1953 PALMARINI Rita nata a Lecce il 12/04/1928	GGLPLA 50B45E506C GGLSLV 53S66E506T PLMRTI 28D52E506D
	7	35	6.257	4.244			GUGLIELMI Paola nata a Lecce il 02/02/1950 GUGLIELMI Silvia nata a Lecce il 25/11/1953	GGLPLA 50B45E506C GGLSLV 53S66E506T
	7	34	6.064	5.045			PALMARINI Rita nata a Lecce il 12/04/1928 GUGLIELMI Paola nata a Lecce il 02/02/1950	PLMRTI 28D52E506D GGLPLA 50B45E506C
	7	21	3.943	3.489			GUGLIELMI Silvia nata a Lecce il 25/11/1953 PALMARINI Rita nata a Lecce il 12/04/1928	GGLSLV 53S66E506T PLMRTI 28D52E506D
	7	101	10.420	6.140			GUGLIELMI Paola nata a Lecce il 02/02/1950 GUGLIELMI Silvia nata a Lecce il 25/11/1953 PALMARINI Rita nata a Lecce il 12/04/1928	GGLPLA 50B45E506C GGLSLV 53S66E506T PLMRTI 28D52E506D
5	7	476	8.658	8.658	16.570	16,48	GUIDO Cosima nata a Gallipoli il 11/03/1961 GUIDO Giuseppe nato a Gallipoli il 03/01/1953	GDUCSM61C51D883T GDUGPP53A03D883P
	7	477	E.U. 74	74			GUIDO Cosima nata a Gallipoli il 11/03/1961 GUIDO Giuseppe nato a Gallipoli il 03/01/1953	GDUCSM61C51D883T GDUGPP53A03D883P
	7	23	8.743	7.735			GUIDO Cosima nata a Gallipoli il 11/03/1961 GUIDO Giuseppe nato a Gallipoli il 03/01/1953	GDUCSM61C51D883T GDUGPP53A03D883P
	7	14	10.009	103			GUIDO Cosima nata a Gallipoli il 11/03/1961 GUIDO Giuseppe nato a Gallipoli il 03/01/1953	GDUCSM61C51D883T GDUGPP53A03D883P
6	7	20	3.148	3.095	6.652	6,62	A&D Costruzioni Marsano s.r.l. sede: Garbagnate Milanese	3470850961
	7	96	4.127	3.557			A&D Costruzioni Marsano s.r.l. sede: Garbagnate Milanese	3470850961
7	7	124	20.054	459	459	0,46	MONTUORI Luisa nata a Gallipoli il 11/07/1948	MNTLSU48L51D883V
8	7	223	8.542	245	245	0,24	MONTUORI Paola nata a Gallipoli il 22/09/1943	MNTPLA43P62D883X
9	7	109	9.626	9.554	24.348	24,22	PERRELLA Anna Maria nata a Roma il 10/04/1951 PERRELLA Antonio nato a Gallipoli il 02/07/1958 PERRELLA Ludovico nato a Gallipoli il 08/09/1953	PRRNMRS1D50H501T PRRNTN 58L02D883F PRRLVC53P08D883W
	7	27	292	292			PERRELLA Anna Maria nata a Roma il 10/04/1951 PERRELLA Antonio nato a Gallipoli il 02/07/1958 PERRELLA Ludovico nato a Gallipoli il 08/09/1953	PRRNMRS1D50H501T PRRNTN 58L02D883F PRRLVC53P08D883W
	7	24	15.012	14.502			PERRELLA Anna Maria nata a Roma il 10/04/1951 PERRELLA Antonio nato a Gallipoli il 02/07/1958 PERRELLA Ludovico nato a Gallipoli il 08/09/1953	PRRNMRS1D50H501T PRRNTN 58L02D883F PRRLVC53P08D883W
	7	296	1.712	1.042	1.042	1,04	SARCINELLA Salvatora nata a Sannicola il 09/08/1961	SRCSVT61M49I059T
10	7	295	2.703	1.583	1.583	1,58	SARCINELLA Anna nata a Sannicola il 06/08/1965	SRCNNA65M46I059D
12	7	22	3.912	3.912	7.242	7,20	SARCINELLA Patrizia Rita nata a Sannicola il 13/09/1959	SRCPZR59P53I059Y
	10	180	9.020	2.969			SARCINELLA Silvia nata a Sannicola il 08/05/1951	SRCSLV51E48I059C
	10	1104	536	361			SARCINELLA Patrizia Rita nata a Sannicola il 13/09/1959 SARCINELLA Silvia nata a Sannicola il 08/05/1951	SRCPZR59P53I059Y SRCSLV51E48I059C
13	7	98	4.025	3.040	3.040	3,02	SARCINELLA Antonietta nata a Sannicola il 13/11/1938	SRCNNT38S53I059E
14	10	358	4.247	2.413	2.413	2,40	SARCINELLA Silvia nata a Sannicola il 08/05/1951	SRCSLV51E48I059C
15	10	735	5.085	3.458	3.458	3,44	GIOFFREDA Maria nata a Sannicola il 21/01/1936	GGFMRA36A61I059E
16	7	26	E.U.1046	1.046	1.046	1,04	PERRELLA Anna Maria nata a Roma il 10/04/1951	PRRNMRS1D50H501T
Totale				100.535	100.535	100		

Superficie del comparto prevista dal P.R.G. mq. 100.535,00

Superficie P.d.L. mq. 100.535,00

Dati catastali delle aree ricadenti nel PLC

N.B. il calcolo della "Superficie ricadente nel PLC" è stata effettuata con sistema informatico CAD ricalcando la mappa catastale.

La superfici sono misurate sulla carta e pertanto sono soggette ad errore.

Le superfici effettive saranno disponibili dopo l'esecuzione di un rilievo topografico ed il frazionamento delle aree.