

CITTA' DI GALLIPOLI

Provincia di Lecce



PIANO DI LOTTIZZAZIONE CONVENZIONATO - "SACRAMENTO"

LL.RR n°56/80 e 20/2001

Comparto R2B



Il presidente del Consiglio di Amministrazione: Dott. Giulio CAZZELLA

TAVOLA	- STRALCIO DAL FOGLIO DI MAPPA N° 7 e 10 - PERIMETRO DEL COMPARTO SU STRALCIO CATASTALE - PUNTI DI RIPRESA FOTOGRAFICA DELL'AREA	SCALA: 1 : 1.000
2		DATA: AGGIORNAMENTO GIUGNO 2022

Tecnici incaricati: arch. Vincenzo MARIELLO

arch. Raffaele GUIDO


Collaboratori: ing. Valentina NICOLARDI

arch. Simonetta GUIDO

- PERIMETRO COMPARTO R1
- LIMITE 300 ML DALLA LINEA DI COSTA



RIPRESE FOTOGRAFICHE

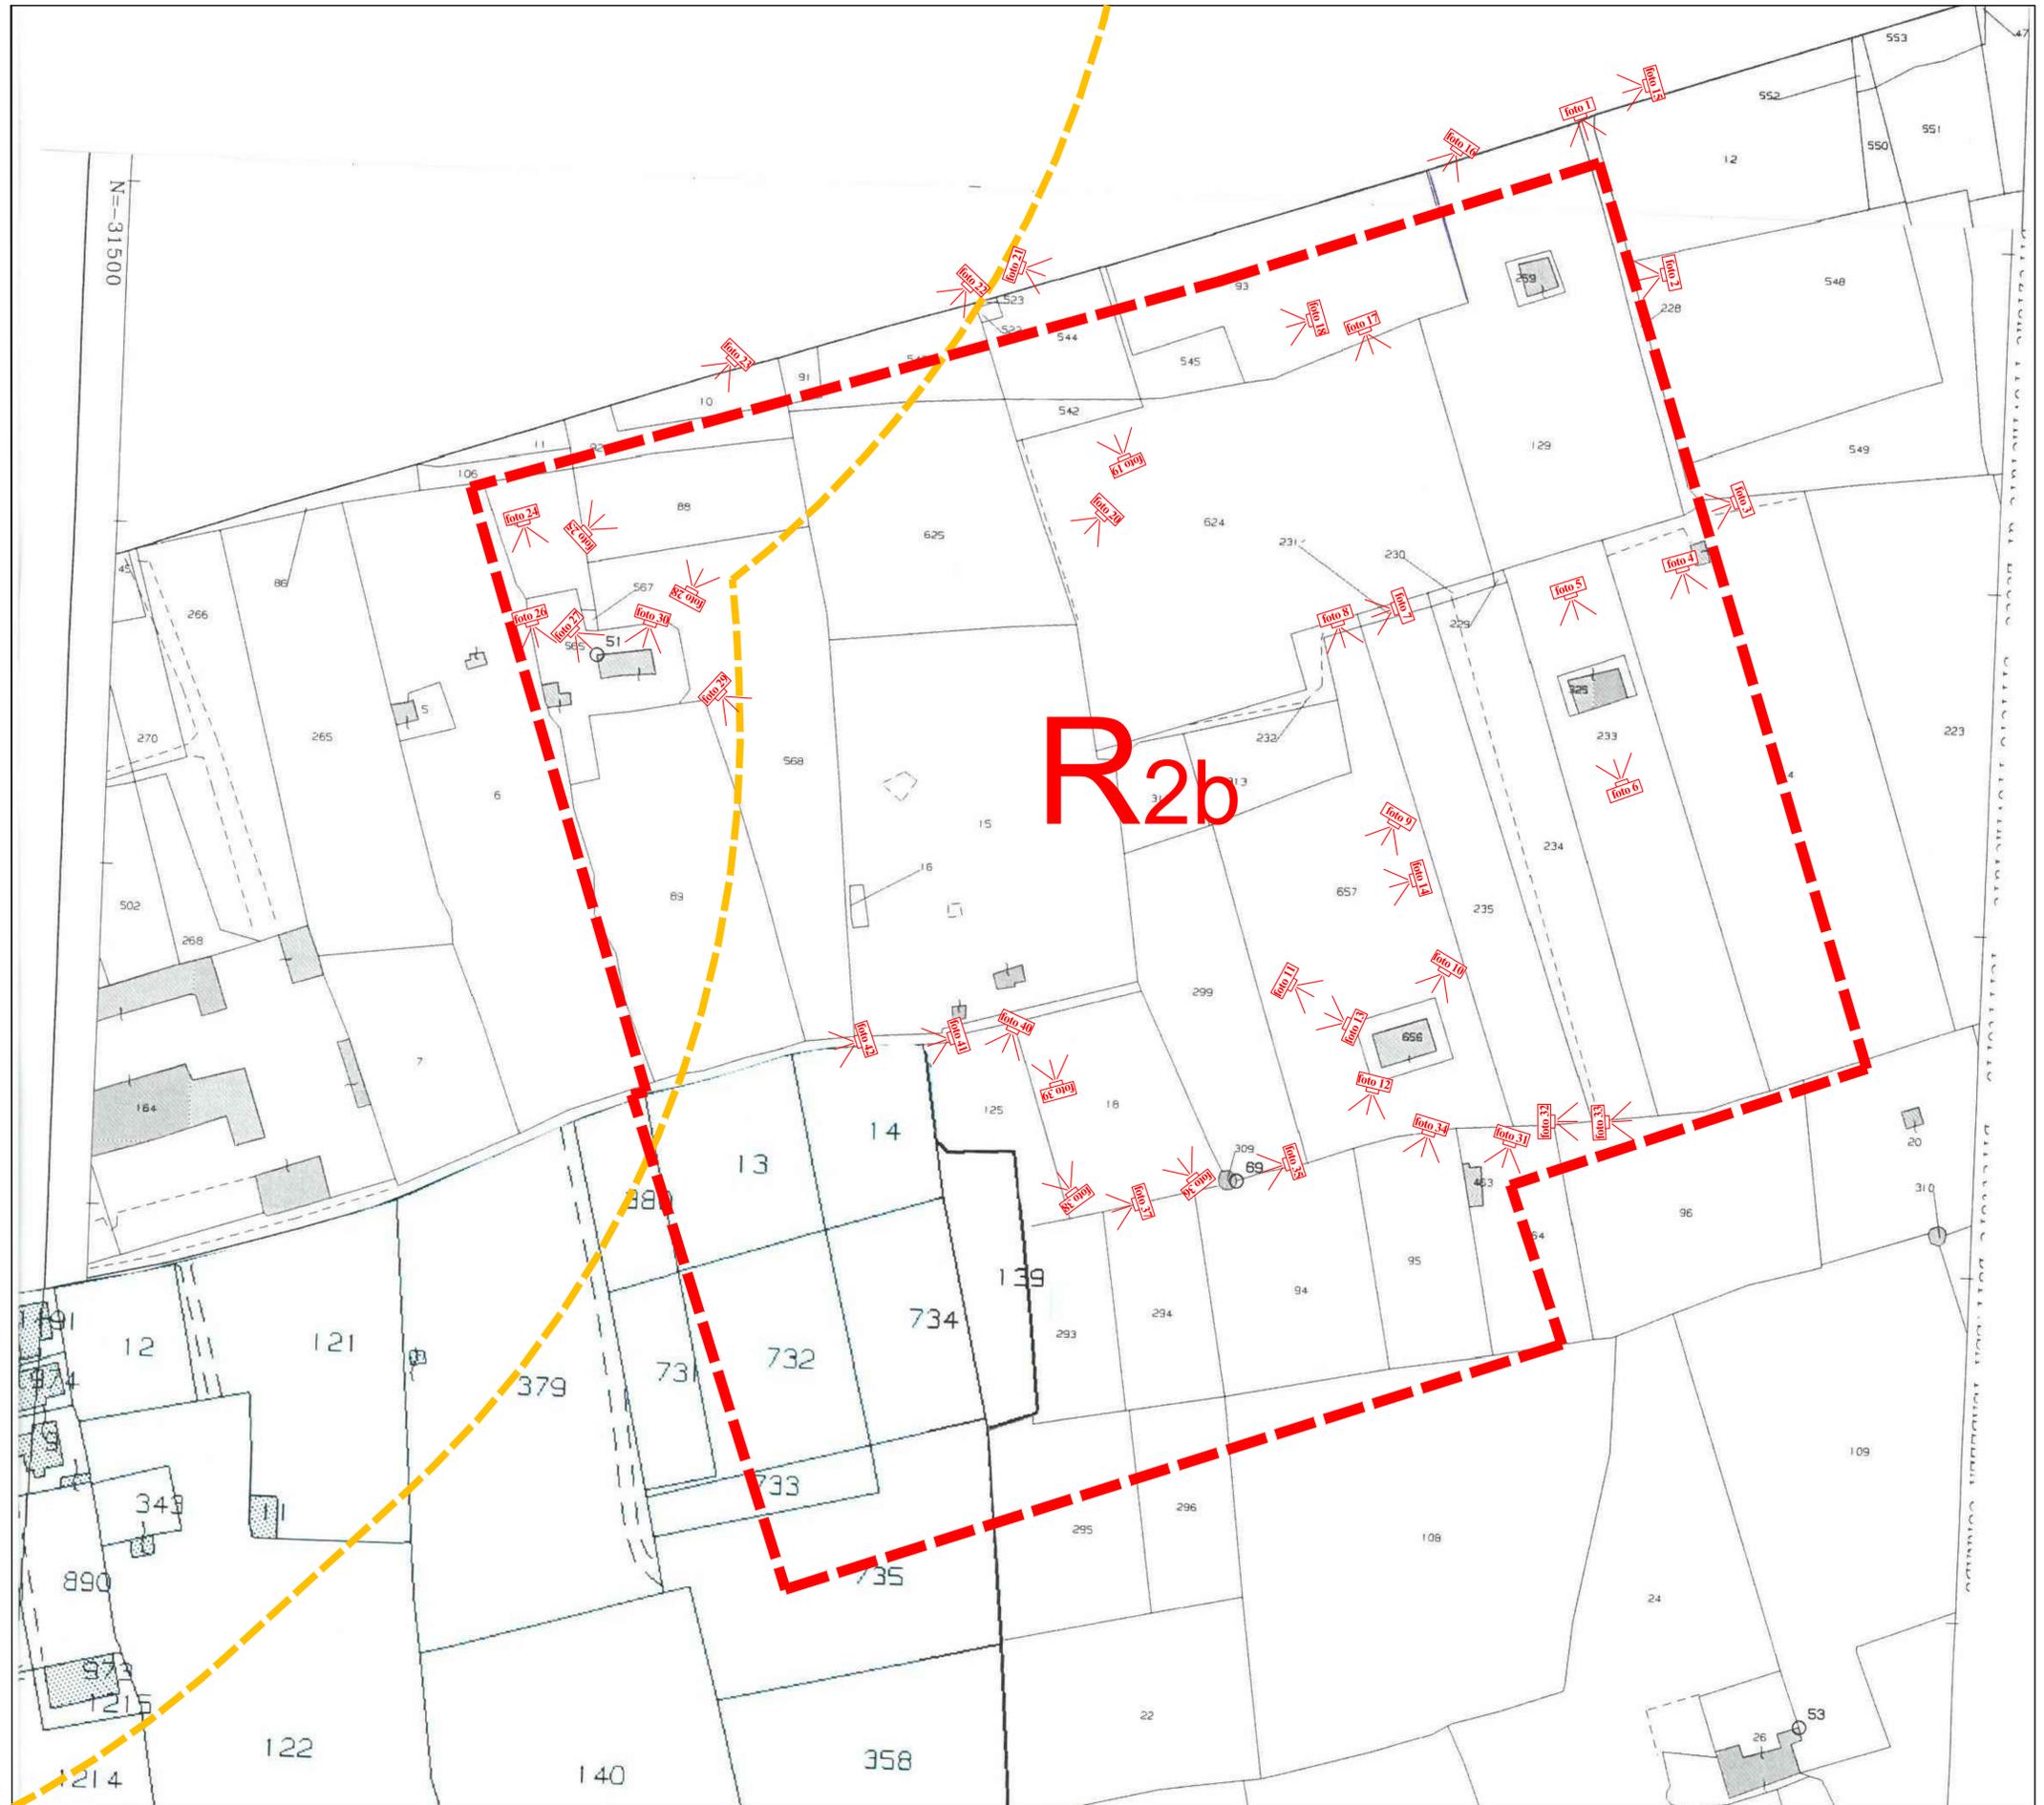

PERIMETRO DEL COMPARTO SU STRALCIO CATASTALE FOGLIO DI MAPPA N°7 e 10 - RIPRESE FOTOGRAFICHE DELL'AREA - rapp. 1 : 1000