

CITTA' DI GALLIPOLI


Provincia di Lecce



PIANO DI LOTTIZZAZIONE CONVENZIONATO - "SACRAMENTO"

LL.RR n°56/80 e 20/2001

Comparto R2B

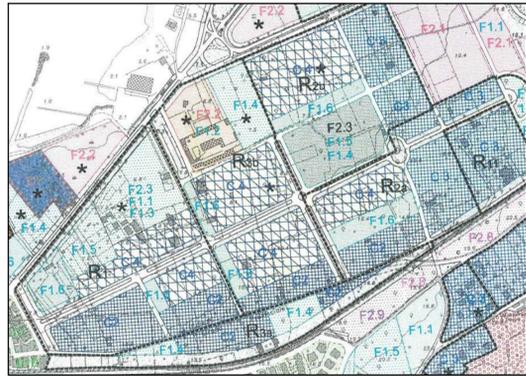

Il presidente del Consiglio di Amministrazione: Dott. Giulio CAZZELLA

TAVOLA 4	- INDIVIDUAZIONE DEL COMPARTO SU ORTO FOTO DELLA REGIONE PUGLIA	SCALA: 1 : 1.000
	- PREVISIONI P.R.G.C. E DEL P.P.A. 2011-2015 CON DESTINAZIONE D'USO DELLE AREE - RILIEVO ULIVI MONUMENTALI ED ALTRI	DATA: AGGIORNAMENTO: GIUGNO 2022

Tecnici incaricati: arch. Vincenzo MARIELLO


arch. Raffaele GUIDO

Collaboratori: ing. Valentina NICOLARDI

arch. Simonetta GUIDO

DESTINAZIONE D'USO DELLE AREE- P.R.G.C.

Zona	mq	
C3a	17'862	C3tot 30'349 mq
C3b	12'487	
C4	31'042	
F1.4	11'000	
F1.5	11'000	
F1.6	6'781	
F2.3	5'771	
Rispetto stradale	3'470	
Viabilità e verde stradale	10'381	
TOTALE	109'794	mq

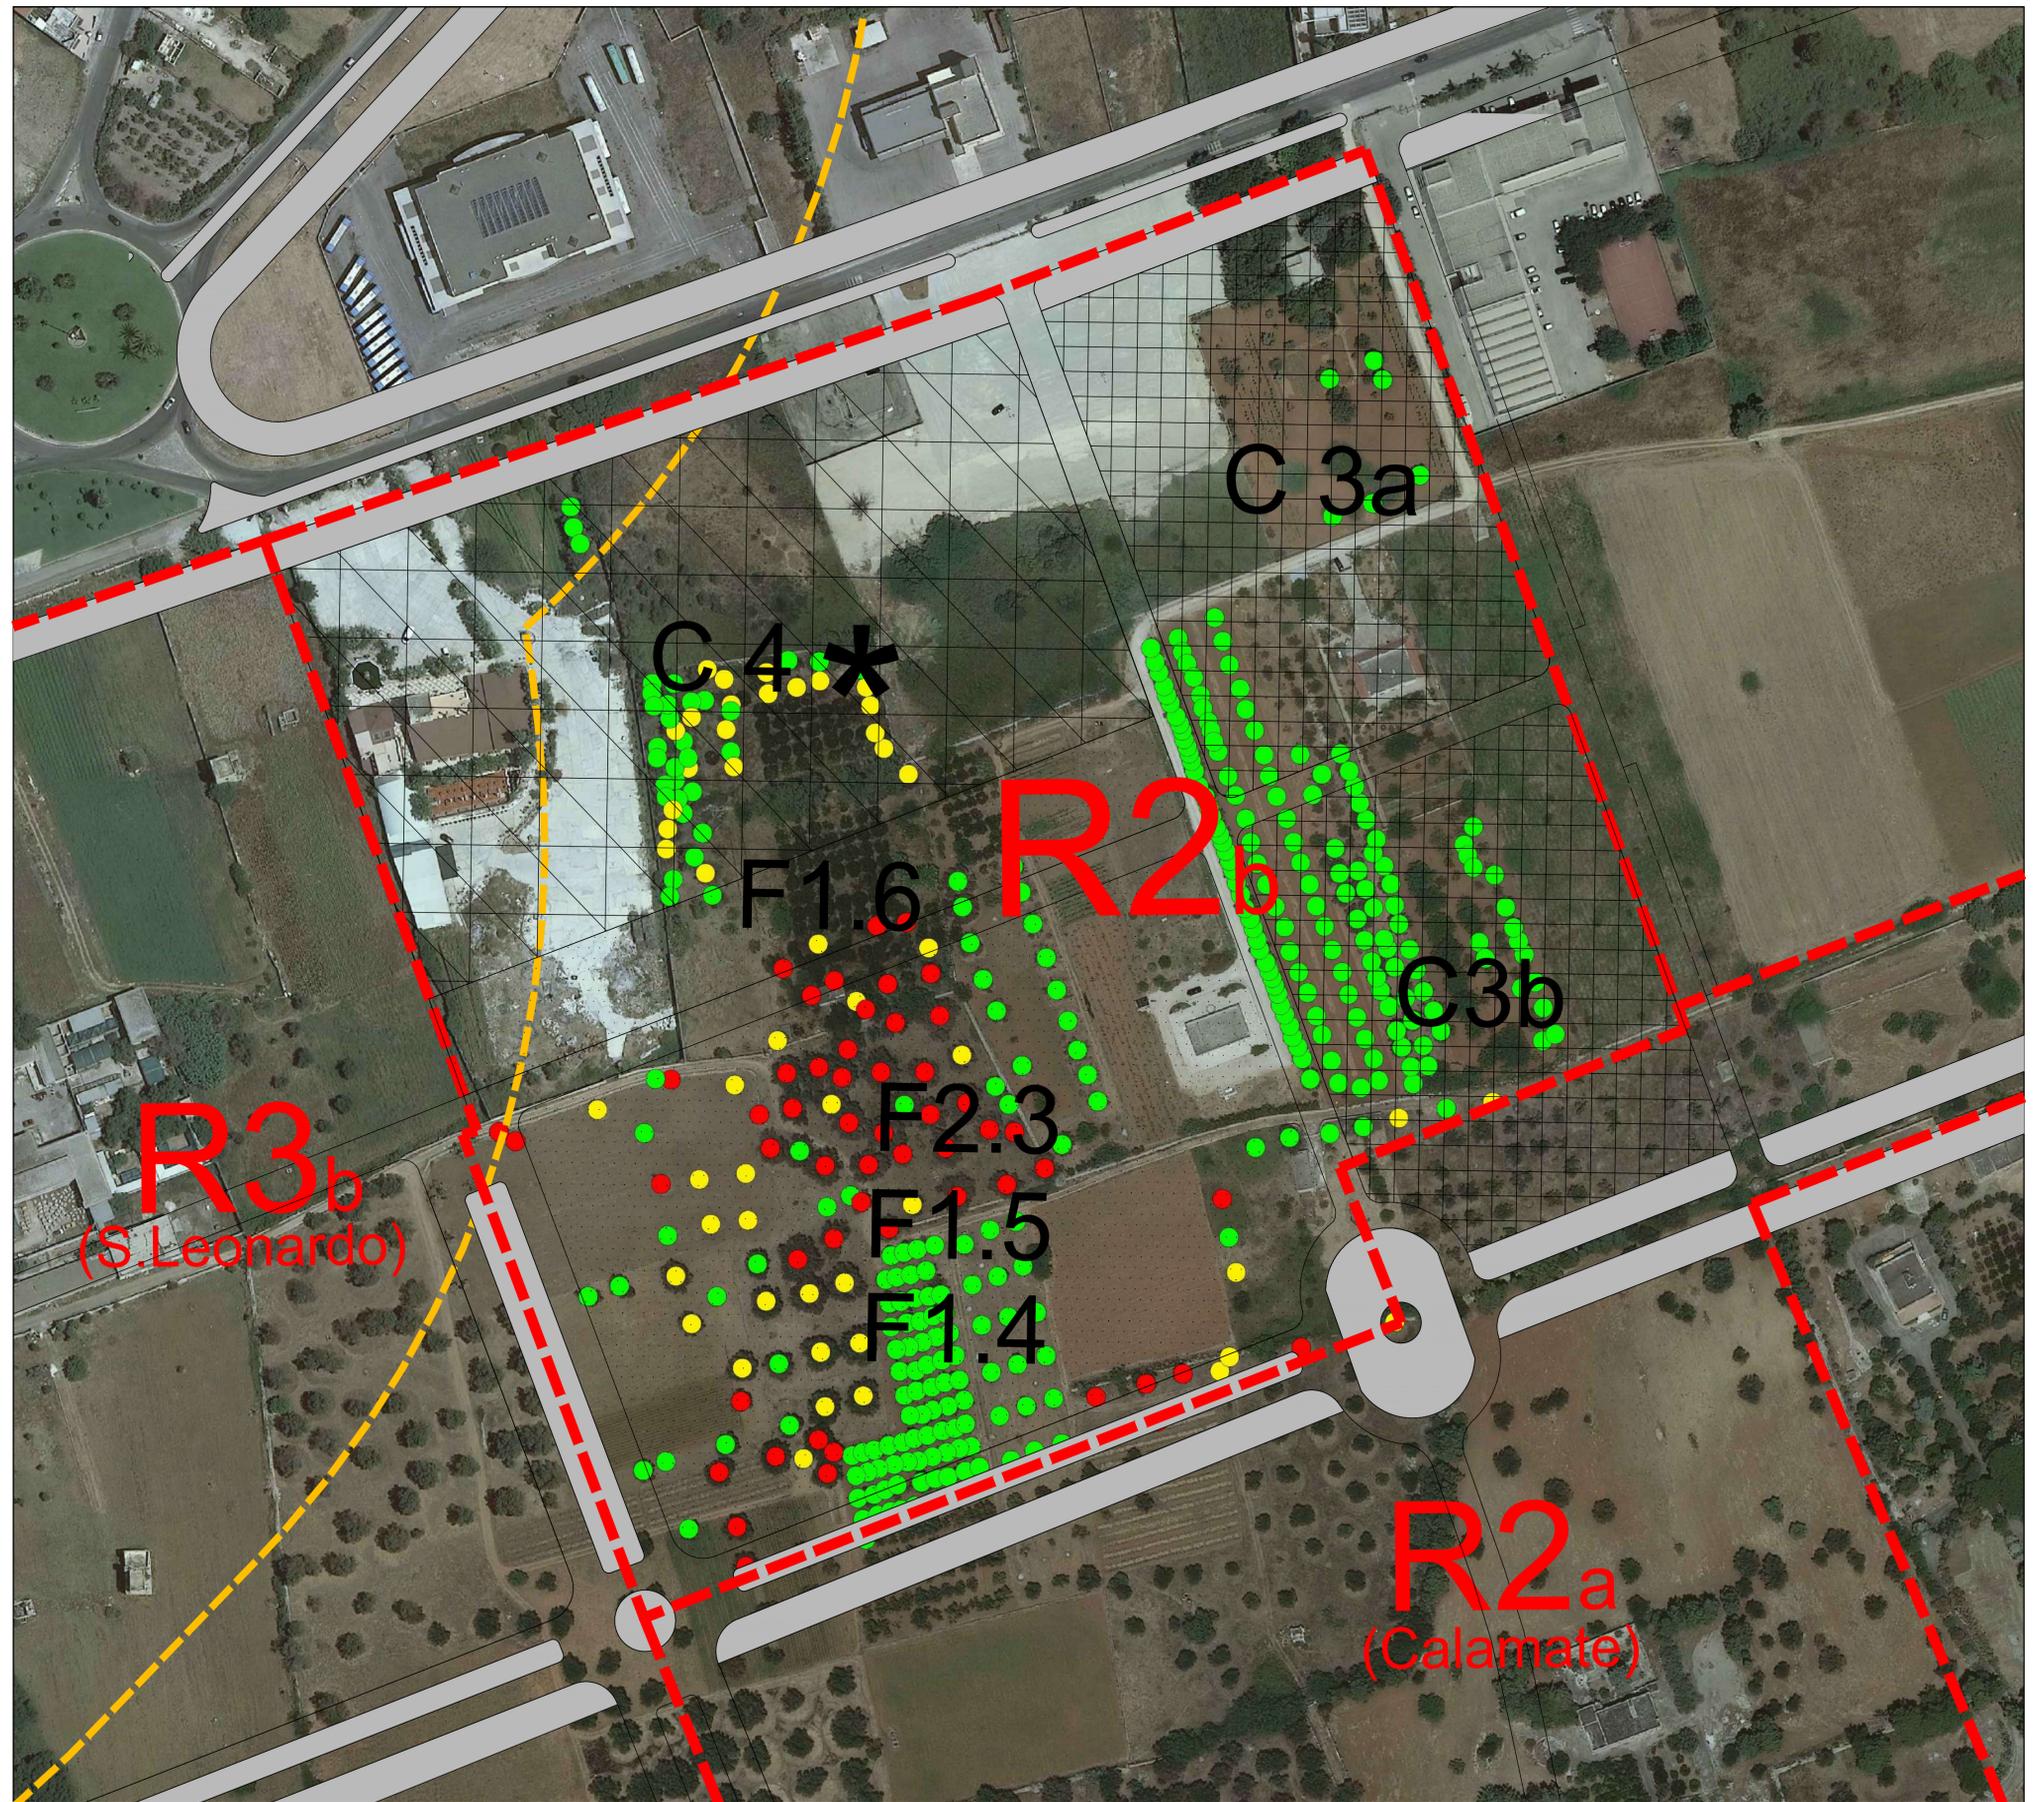

PREVISIONI P.R.G.C. E DEL P.P.A. 2011 - 2015
rapp. 1 : 1000
DESTINAZIONI D'USO DELLE AREE

- C3 - Residenziali di espansione semintensiva
- C4 - Residenziali miste ad attività terziarie e direzionali
- F1.4 - Verde attrezzato
- F1.5 - Verde sportivo
- F1.6 - Parcheggi pubblici
- F2.3 - Attrezzature d'interesse collettivo private

- ALTRI ULIVI (classi di diametro cm 0-70)
- ALTRI ULIVI (classi di diametro cm 70-100)
- ULIVI MONUMENTALI (classi di diametro cm 100-200)
- - - LIMITE COMPARTO
- - - LIMITE 300 ML DALLA LINEA DI COSTA