




PIANO DI LOTTIZZAZIONE CONVENZIONATO - "SACRAMENTO"

LL.RR n°56/80 e 20/2001

Comparto R2B

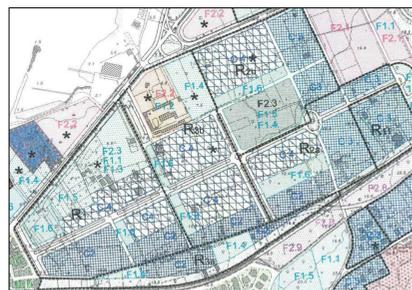

Il presidente del Consiglio di Amministrazione: Dott. Giulio CAZZELLA



TAVOLA	PREVISIONI DI PIANO SU STRALCIO CATASTALE ED AEREOFOTOGRAMMETRIA DEL S.I.T. REGIONE PUGLIA - DIMENSIONAMENTO	SCALA: 1:1000
5		DATA: AGGIORNAMENTO GIUGNO 2022

Tecnici incaricati: arch. Vincenzo MARIELLO arch. Raffaele GUIDO

Collaboratori: ing. Valentina NICOLARDI arch. Simonetta GUIDO

DESTINAZIONE D'USO DELLE AREE- P.di L.

Zona	mq	
C3a	8'846	C3 tot 30'471 mq
C3b	10'075	
C3c <sub>1</sub>	10'450	
C3c <sub>2</sub>	1'100	C4 tot 23'480 mq
C4a(A1)	10'820	
C4a(A2)	4'900	
C4b	7'760	
F1.4	11'000	
F1.5	11'000	
F1.6	6'786	
F2.3	5'771	
Rispetto stradale	2'217	
Viabilità e verde stradale	14'649	
* edificio esistente	4'420	
<b>TOTALE</b>	<b>109'794</b>	<b>mq</b>

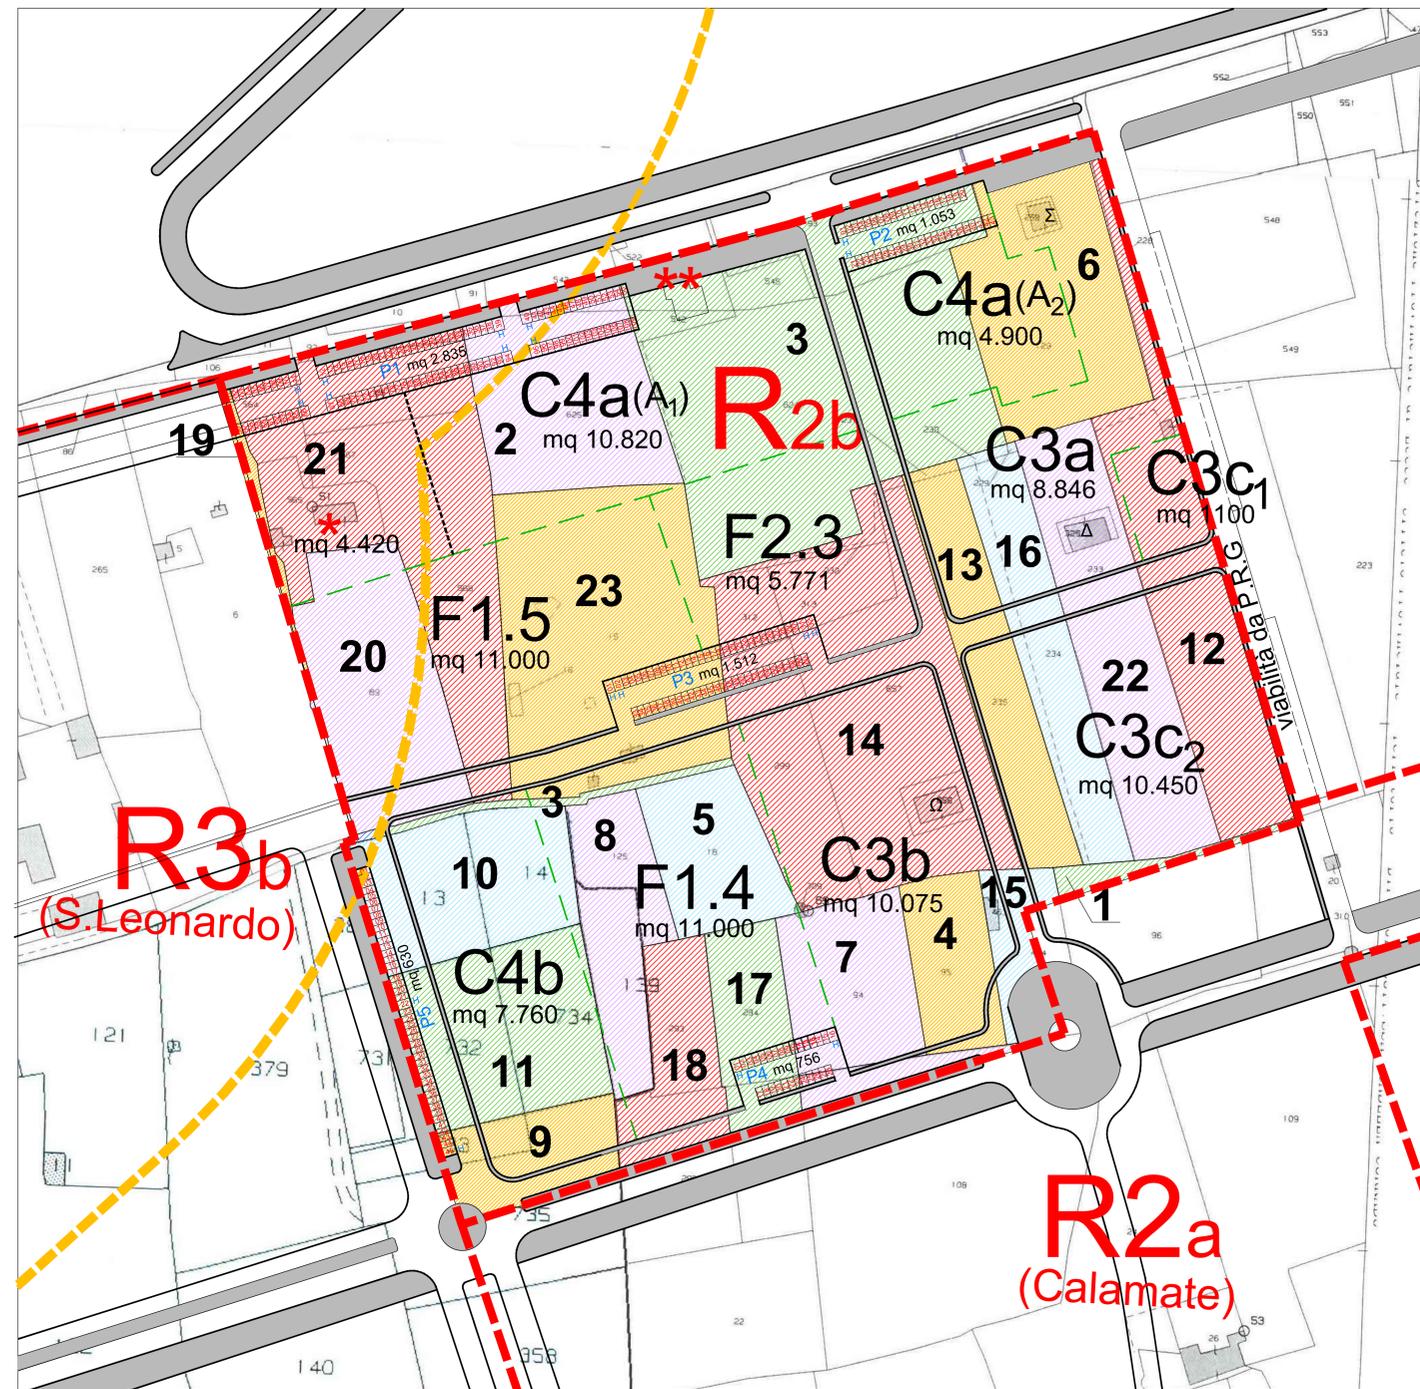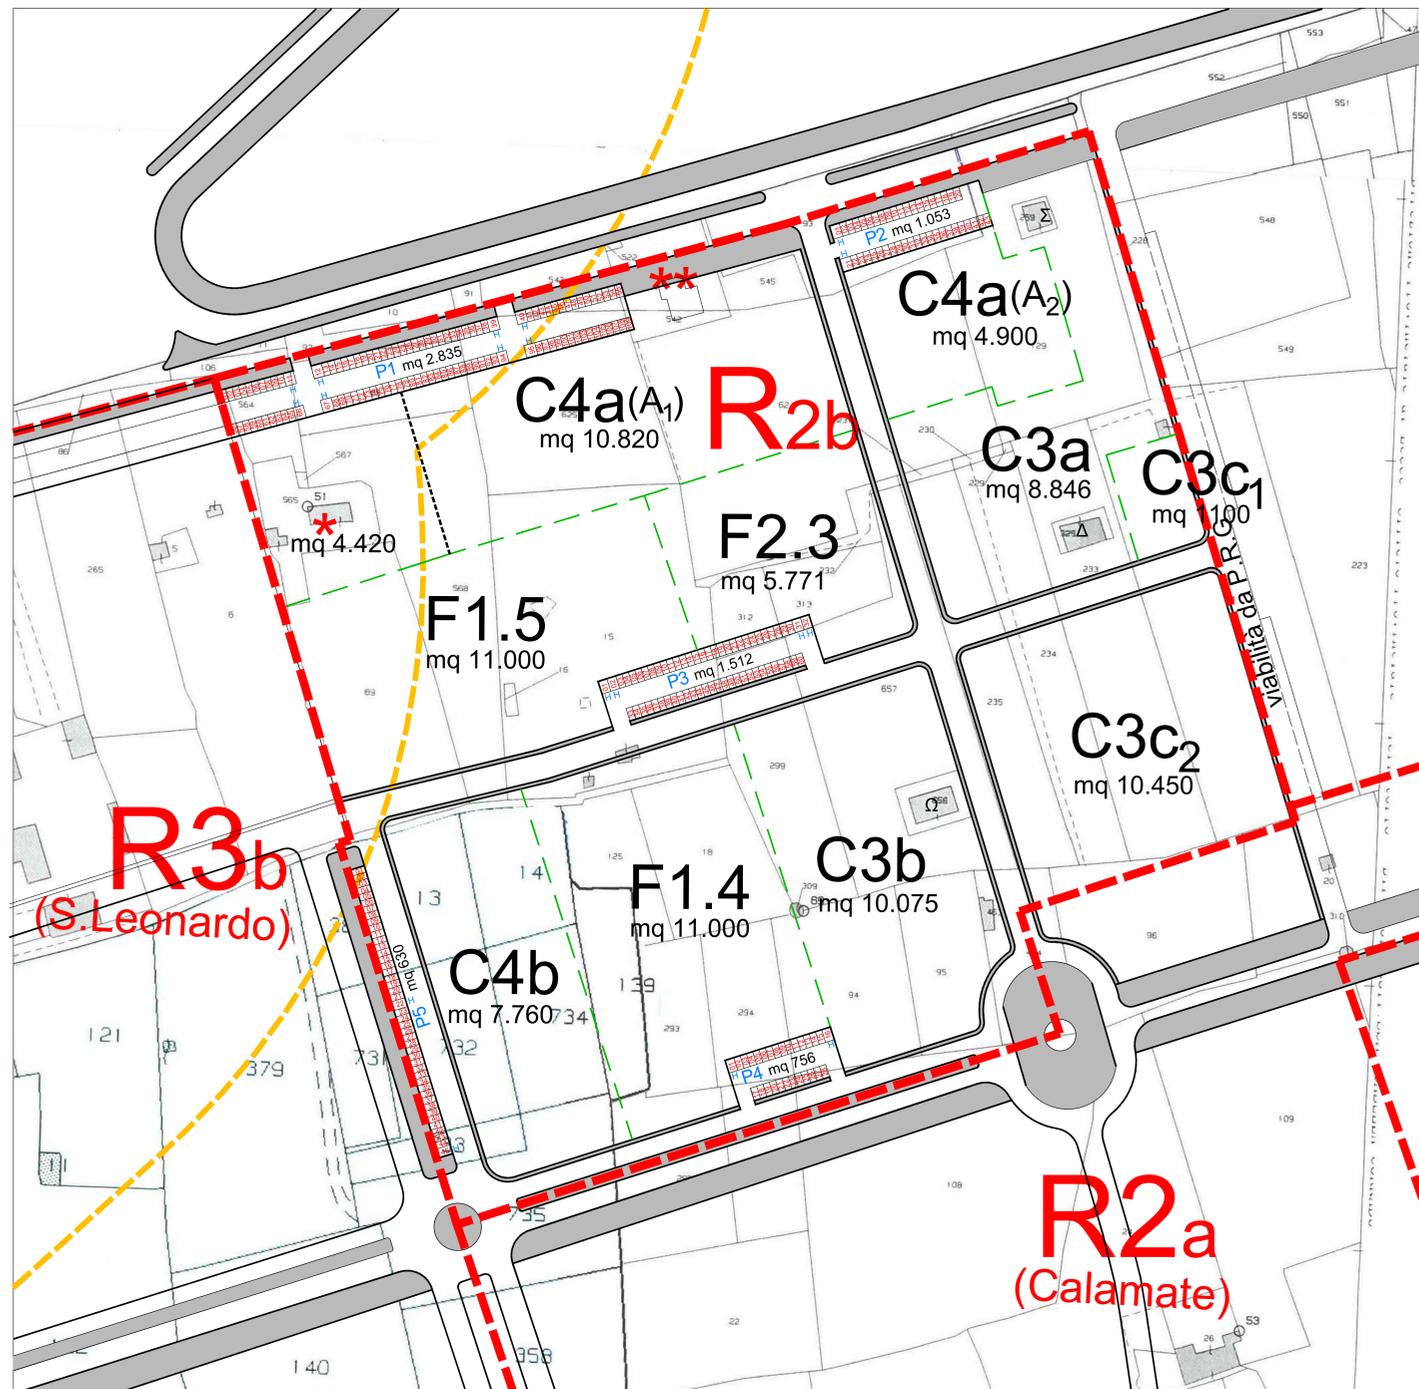

PREVISIONE DI PIANO SU STRALCIO DAI FOGLI DI MAPPA N° 7 - 10 ED AEREOFOTOGRAMMETRIA DEL S.I.T. DELLA REGIONE PUGLIA - rapp. 1 : 1000

- LIMITE COMPARTO
- LIMITE 300 ML DALLA LINEA DI COSTA
- C3 - Residenziali di espansione semintensiva
- C4 - Residenziali miste ad attività terziarie e direzionali
- F1.4 - Verde attrezzato
- F1.5 - Verde sportivo
- F1.6 - Parcheggi pubblici
- F2.3 - Attrezzature d'interesse collettivo private
- \* - Edifici esistenti
- ΩΔΣ - Manufatti residenziali esistenti da ampliare

COMPARTO R2B - "SACRAMENTO" - PROPRIETA' CATASTALI	
NUMERO LOTTO	PROPRIETA' CATASTALI
1	...
2	...
3	...
4	...
5	...
6	...
7	...
8	...
9	...
10	...
11	...
12	...
13	...
14	...
15	...
16	...
17	...
18	...
19	...
20	...
21	...
22	...
23	...

COMPARTO R2B - "SACRAMENTO" - PROPRIETA' CATASTALI	
NUMERO LOTTO	PROPRIETA' CATASTALI
1	...
2	...
3	...
4	...
5	...
6	...
7	...
8	...
9	...
10	...
11	...
12	...
13	...
14	...
15	...
16	...
17	...
18	...
19	...
20	...
21	...
22	...
23	...

INDIVIDUAZIONE DELLE PROPRIETA'