




PIANO DI LOTTIZZAZIONE CONVENZIONATO - "SACRAMENTO"
LL.RR n°56/80 e 20/2001
Comparto R2B

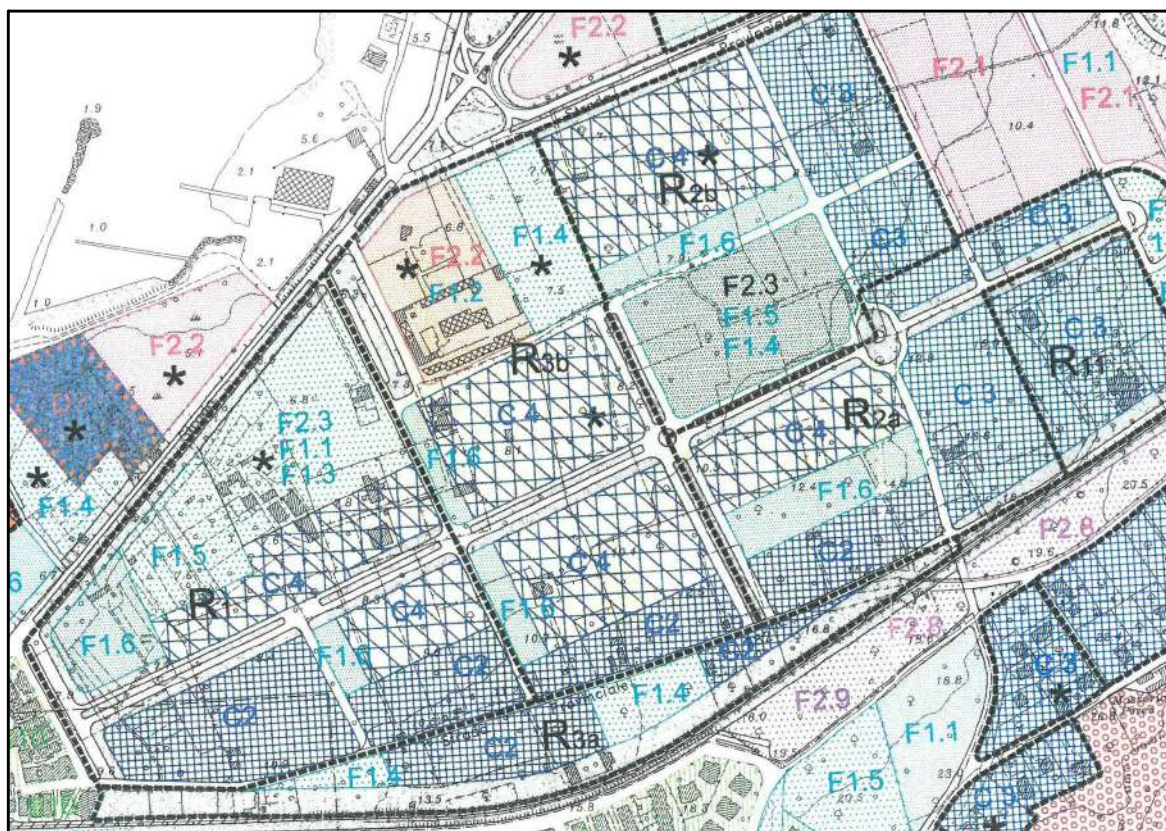

Il presidente del Consiglio di Amministrazione: Dott. Giulio CAZZELLA

TAVOLA	SCALA: 1:1000
8	DATA: AGGIORNAMENTO GIUGNO 2022

Tecnici incaricati: arch. Vincenzo MARIELLO

arch. Raffaele GUIDO

Collaboratori: ing. Valentina NICOLARDI

arch. Simonetta GUIDO

- C3 - Residenziali di espansione semintensiva (ceduta al comune)
- C3 - Residenziali di espansione semintensiva
- C4 - Residenziali miste ad attività terziarie e direzionali
- F1.4 - Verde attrezzato
- F1.5 - Verde sportivo
- F1.6 - Parcheggi pubblici (P1/P5)
- F2.3 - Attrezzature d'interesse collettivo private
- Edifici esistenti
- Manufatti residenziali esistenti da ampliare
- Verde arredo stradale
- Ulivi con tronco di sezione 0 - 70 cm disseccati causa xylella fastidiosa
- Ulivi con tronco di sezione 70 - 100 cm disseccati causa xylella fastidiosa
- Ulivi monumentali con tronco di sezione >100 cm disseccati causa xylella fastidiosa
- Nuovi alberi
- Muretti a secco esistenti
- Nuovo posizionamento di tratti di muretti a secco che ricadevano su viabilità tot.120 metri
- Perimetro comparto
- Limite 300 ml dalla linea di costa

