

CITTA' DI GALLIPOLI


Provincia di Lecce



PIANO DI LOTTIZZAZIONE CONVENZIONATO - "SACRAMENTO"

LL.RR n°56/80 e 20/2001

Comparto R2B

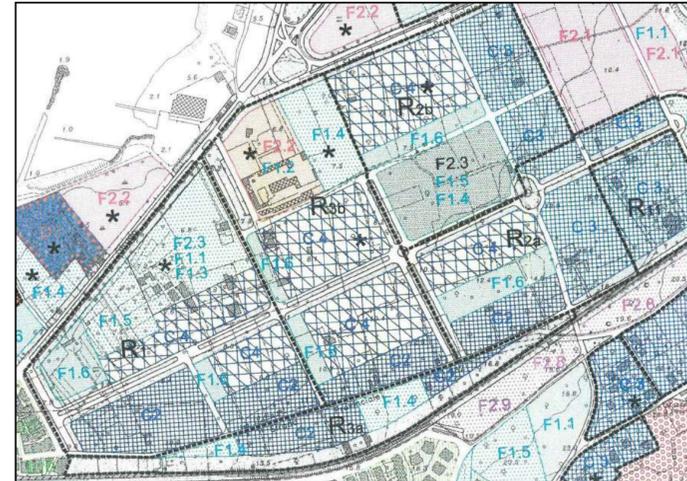

Il presidente del Consiglio di Amministrazione: Dott. Giulio CAZZELLA


TAVOLA	SCALA: 1:500
11	- PROFILI
	DATA: AGGIORNAMENTO GIUGNO 2022

Tecnici incaricati: arch. Vincenzo MARIELLO

arch. Raffaele GUIDO

Collaboratori: ing. Valentina NICOLARDI

arch. Simonetta GUIDO

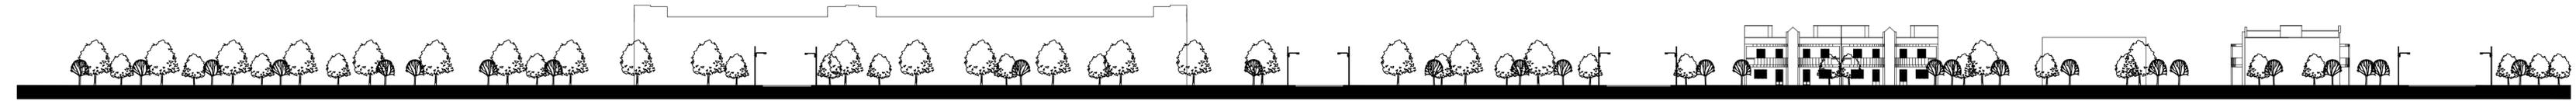


SEZIONE A - A' - scala 1: 500



SEZIONE B - B' - scala 1: 500



SEZIONE C - C' - scala 1: 500

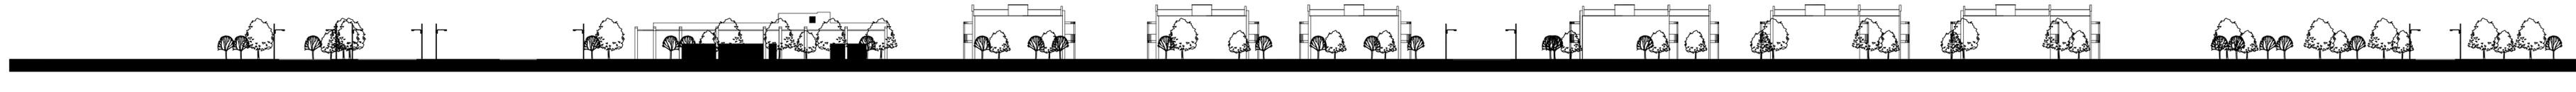

SEZIONE D - D' - scala 1: 500