



Il presidente del Consiglio di Amministrazione: Dott. Giulio CAZZELLA


TAVOLA	TIPI EDILIZI	SCALA: 1:200
12a	LOTTO C4a(A1)- PIANTE, PROSPETTI, SEZIONI, CALCOLI	DATA: AGGIORNAMENTO GIUGNO 2022

Tecnici incaricati: arch. Vincenzo MARIELLO arch. Raffaele GUIDO


Collaboratori: ing. Valentina NICOLARDI arch. Simonetta GUIDO

Lotto C4/a TERZIARIO


Superficie lotto	mq	15'240,00
Rapporto di copertura 50%	mq/mq	7'620
Altezza max	ml	11,00

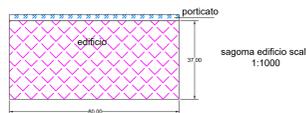


Superficie edificio = 37,00 x 80,00 = 2'960,00 mq
Altezza totale = 9,20 ml
Volume totale = 2'960,00 x 9,20 = 27'232,00 mc

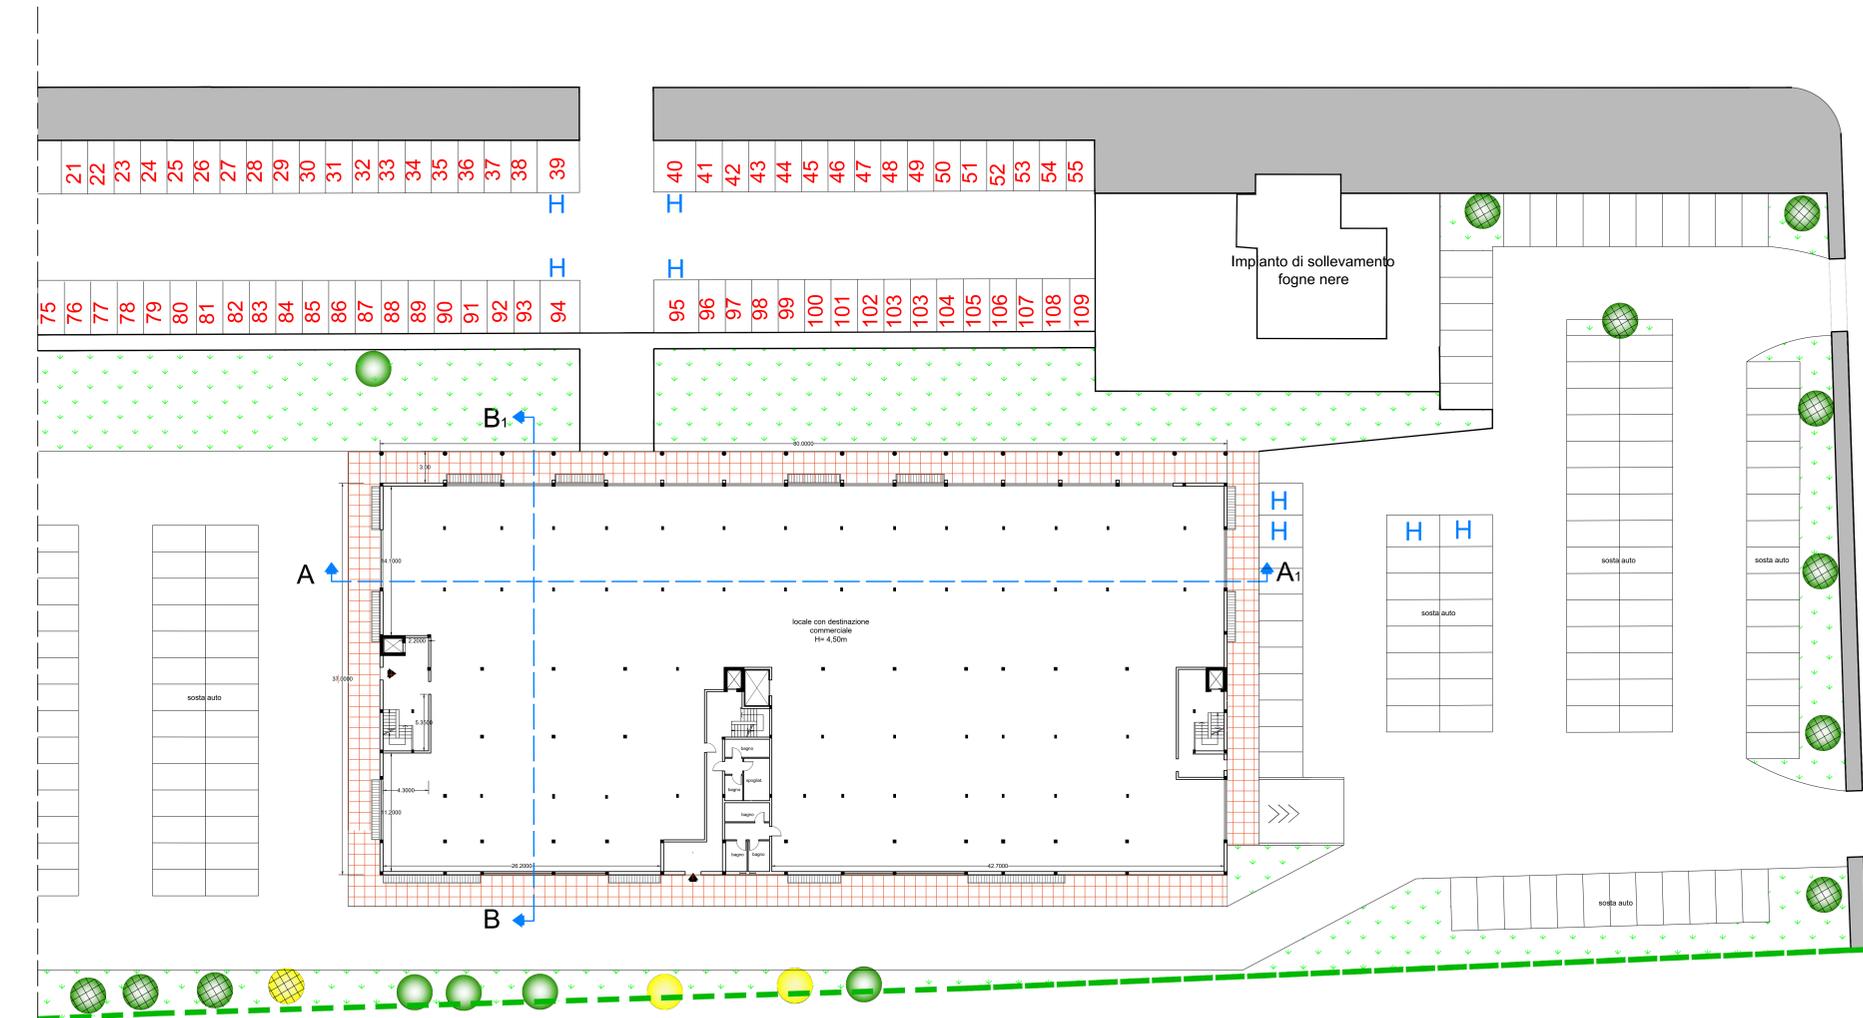


PIANO TERRA - scala 1: 200

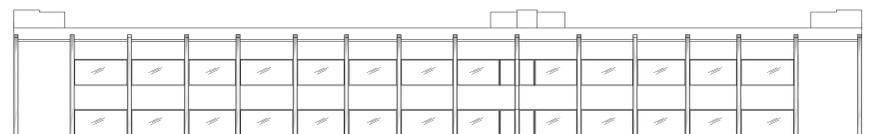


PROSPETTO ANTERIORE - scala 1: 200

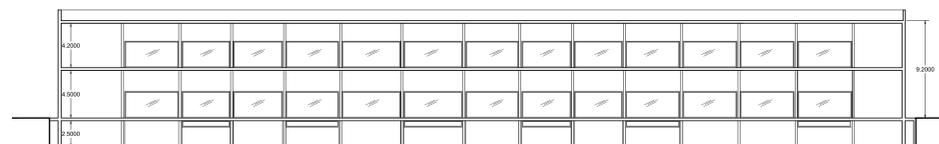

SEZIONE A - A1 - scala 1: 200

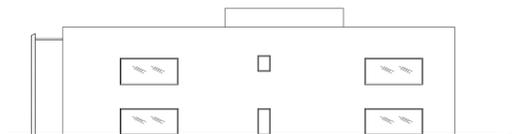


PROSPETTO LATERALE - scala 1: 200

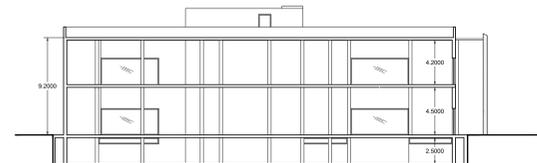


SEZIONE B - B1 - scala 1: 200


EDIFICIO 1

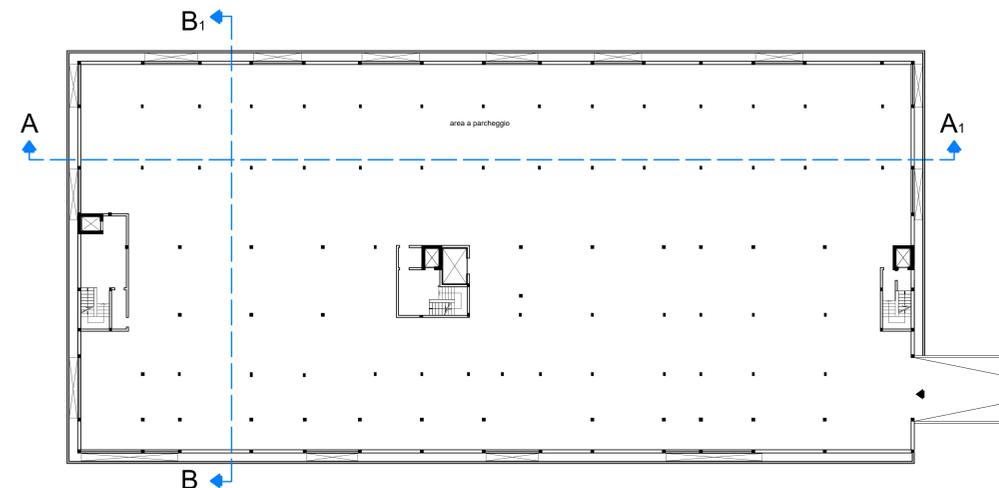

PIANO INTERRATO - scala 1: 200

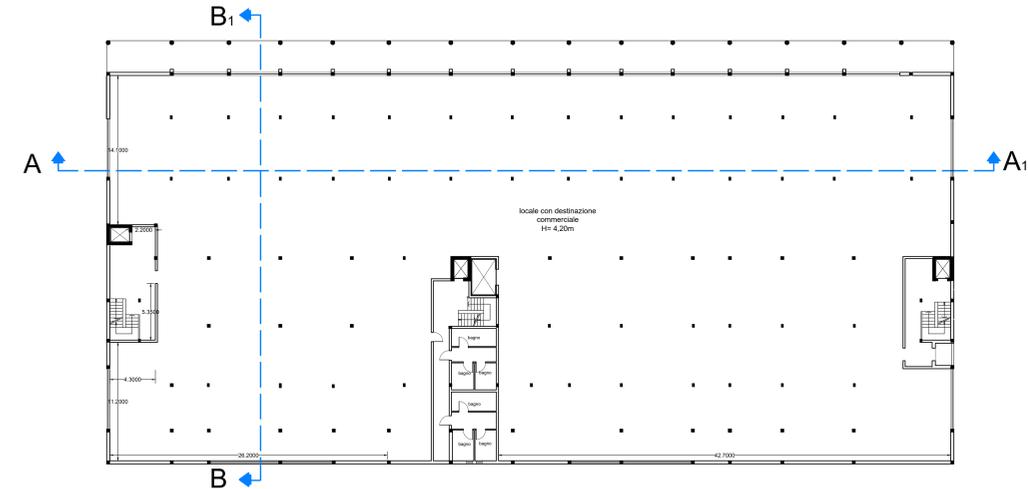

PIANO PRIMO - scala 1: 200

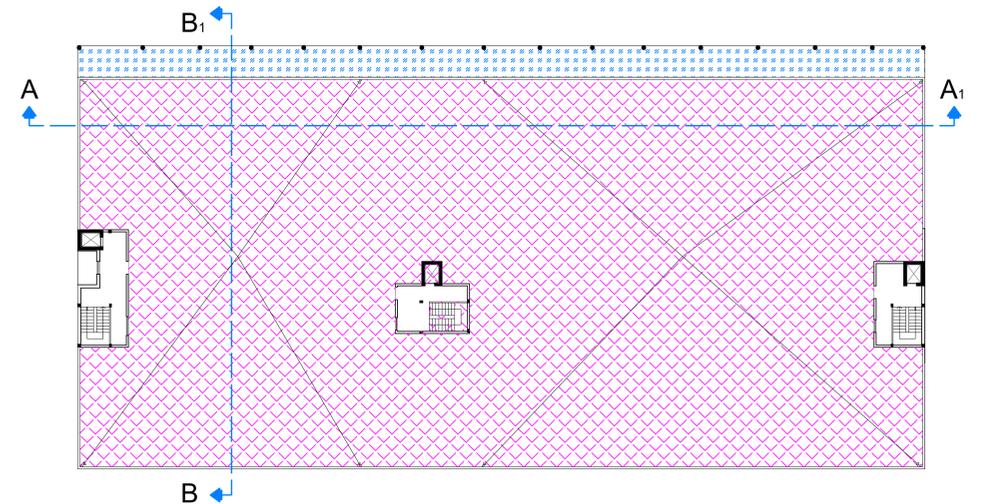

PIANO COPERTURA - scala 1: 200