




PIANO DI LOTTIZZAZIONE CONVENZIONATO - "SACRAMENTO"
LL.RR n°56/80 e 20/2001
Comparto R2B

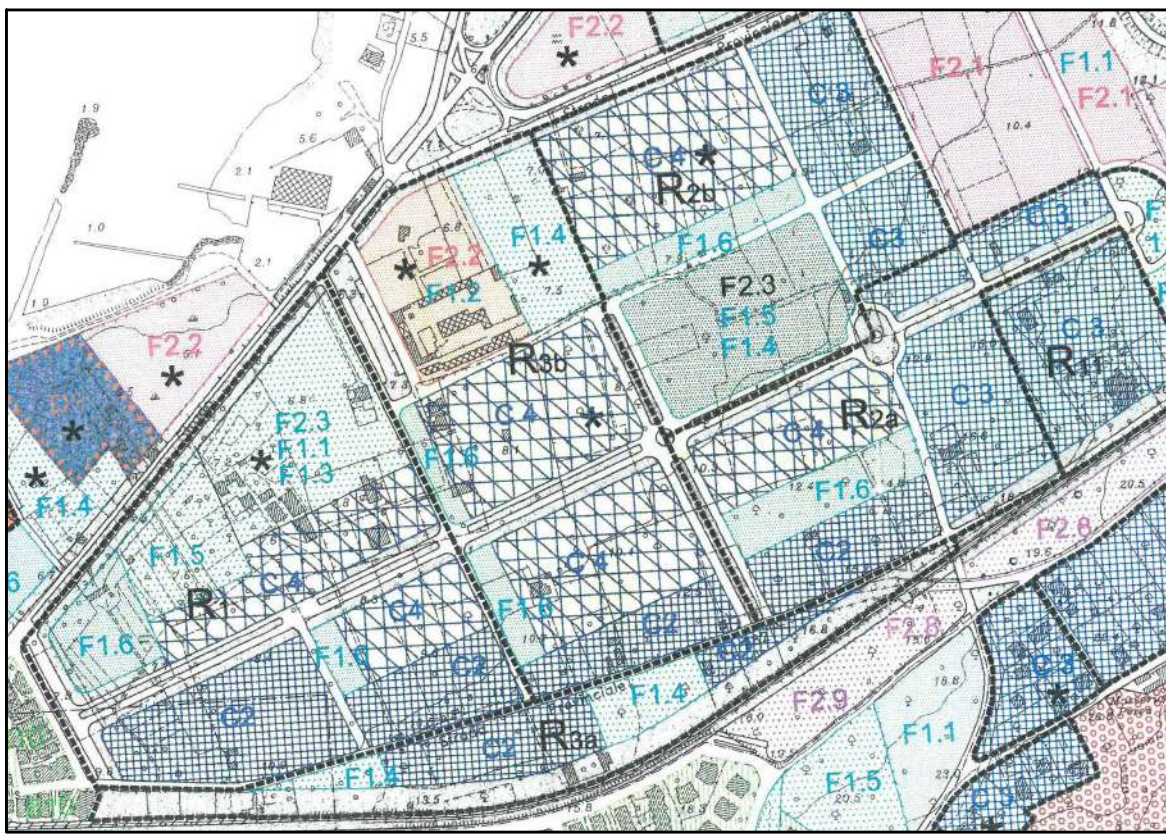

Il presidente del Consiglio di Amministrazione: Dott. Giulio CAZZELLA

TAVOLA	TIPI EDILIZI LOTTO C4a(A2) - PIANTE, PROSPETTI, SEZIONI, CALCOLI	SCALA: 1:200
12b		DATA: AGGIORNAMENTO GIUGNO 2022

Tecnici incaricati: arch. Vincenzo MARIELLO


arch. Raffaele GUIDO

Collaboratori: ing. Valentina NICOLARDI


arch. Simonetta GUIDO

Lotto C4/b TERZIARIO


Superficie lotto mq 4'900,00
Rapporto di copertura 50% mq/mq 2'450,00
Altezza max ml 11,00

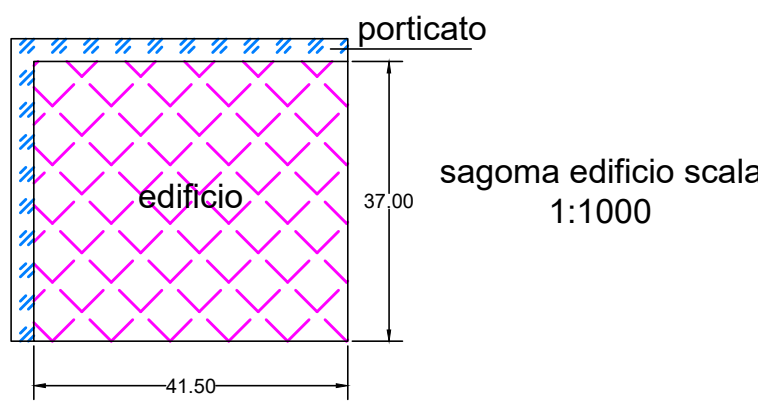


Superficie edificio = 37,00 x 41,50 = 1'535,50 mq
Altezza totale = 5,00 ml
Volume totale = 1'535,50 x 5,00 = 7'675,00 mc

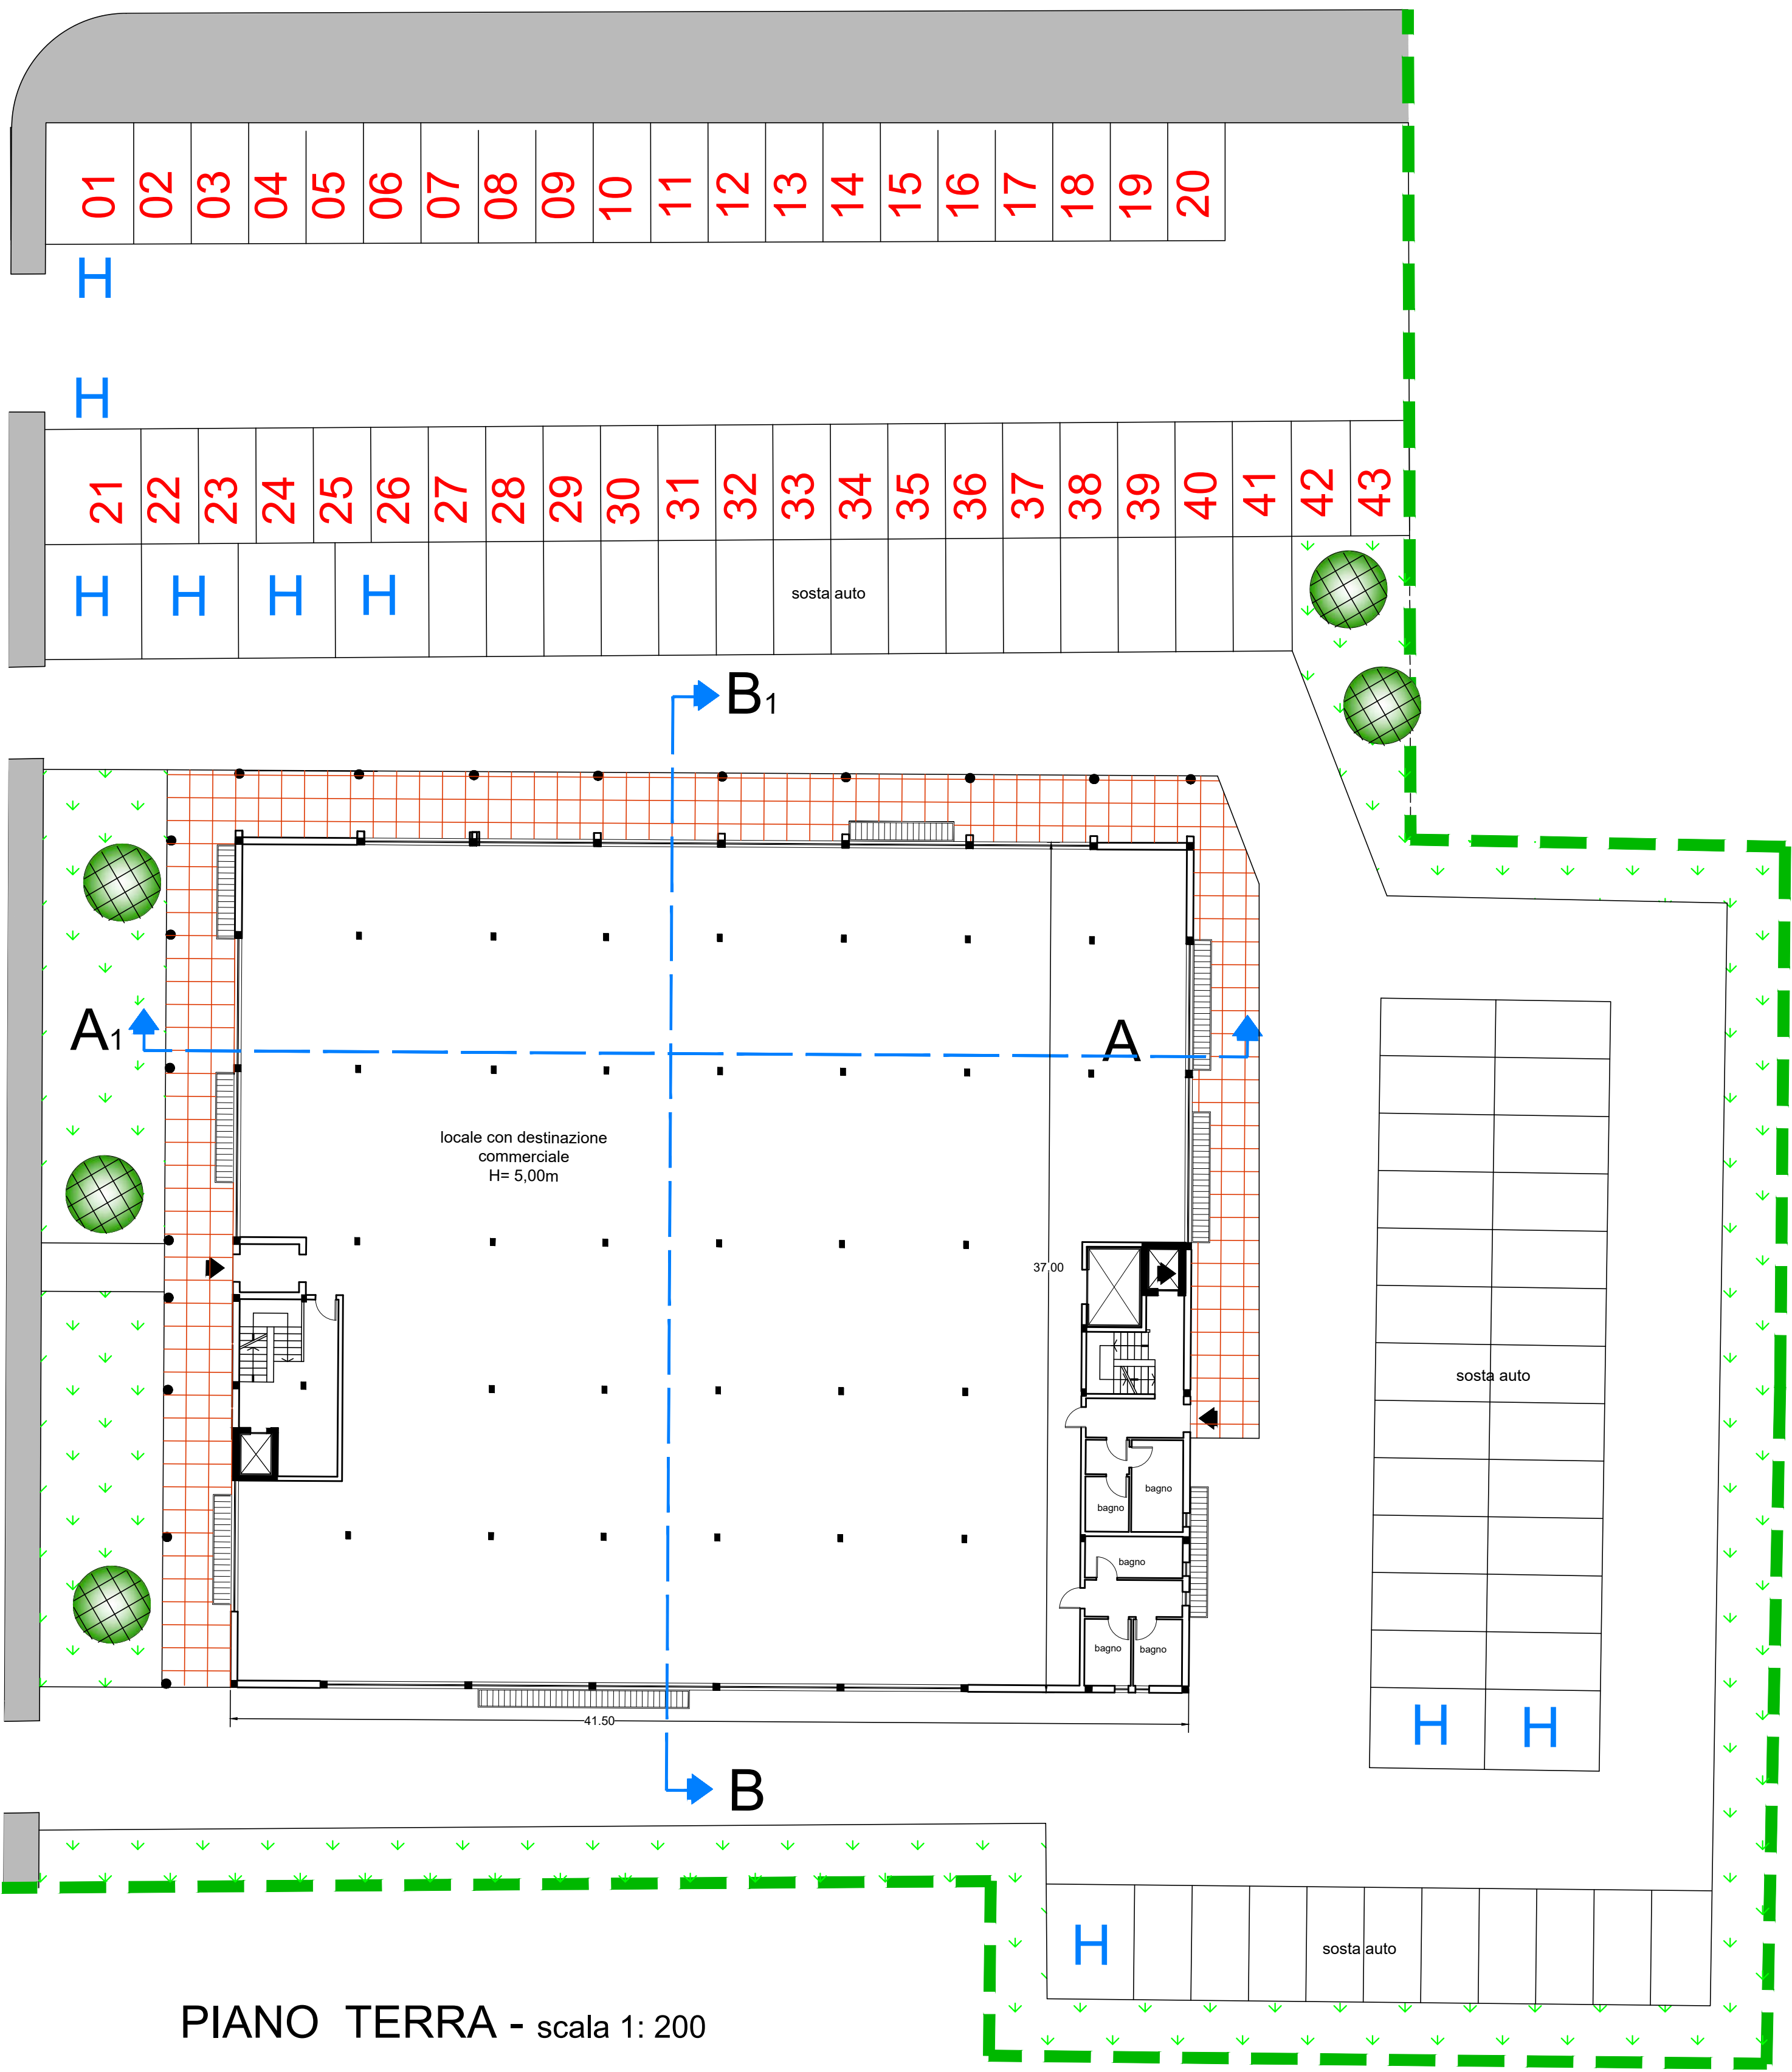


PIANO TERRA - scala 1: 200

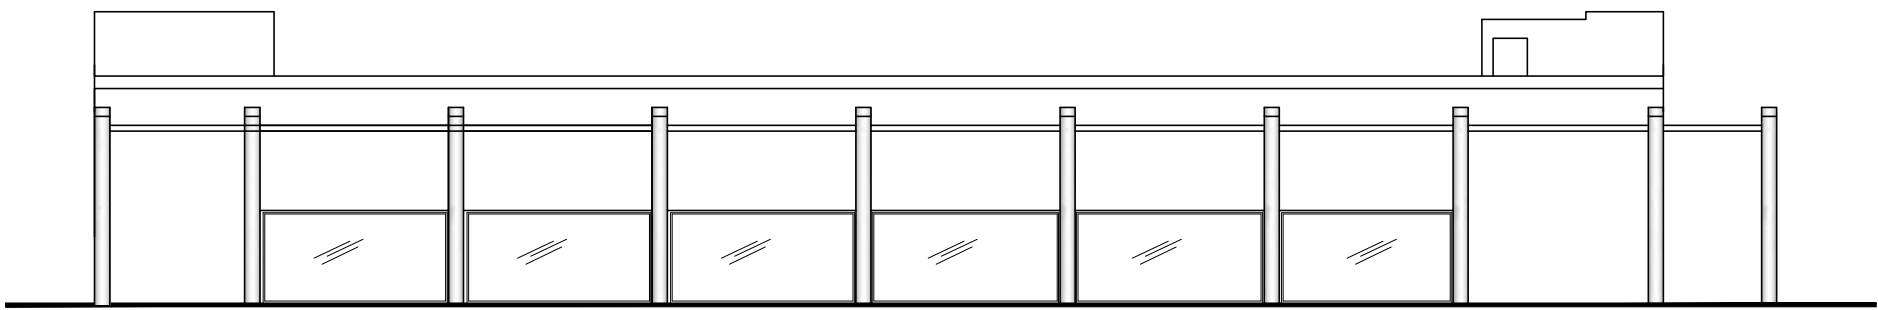


PROSPETTO LATERALE - scala 1: 200

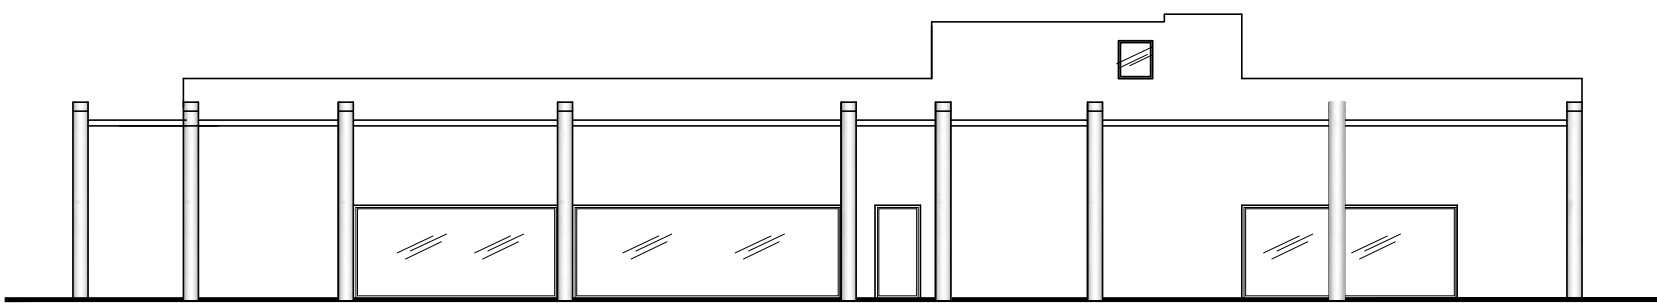


PROSPETTO SU STRADA - scala 1: 200

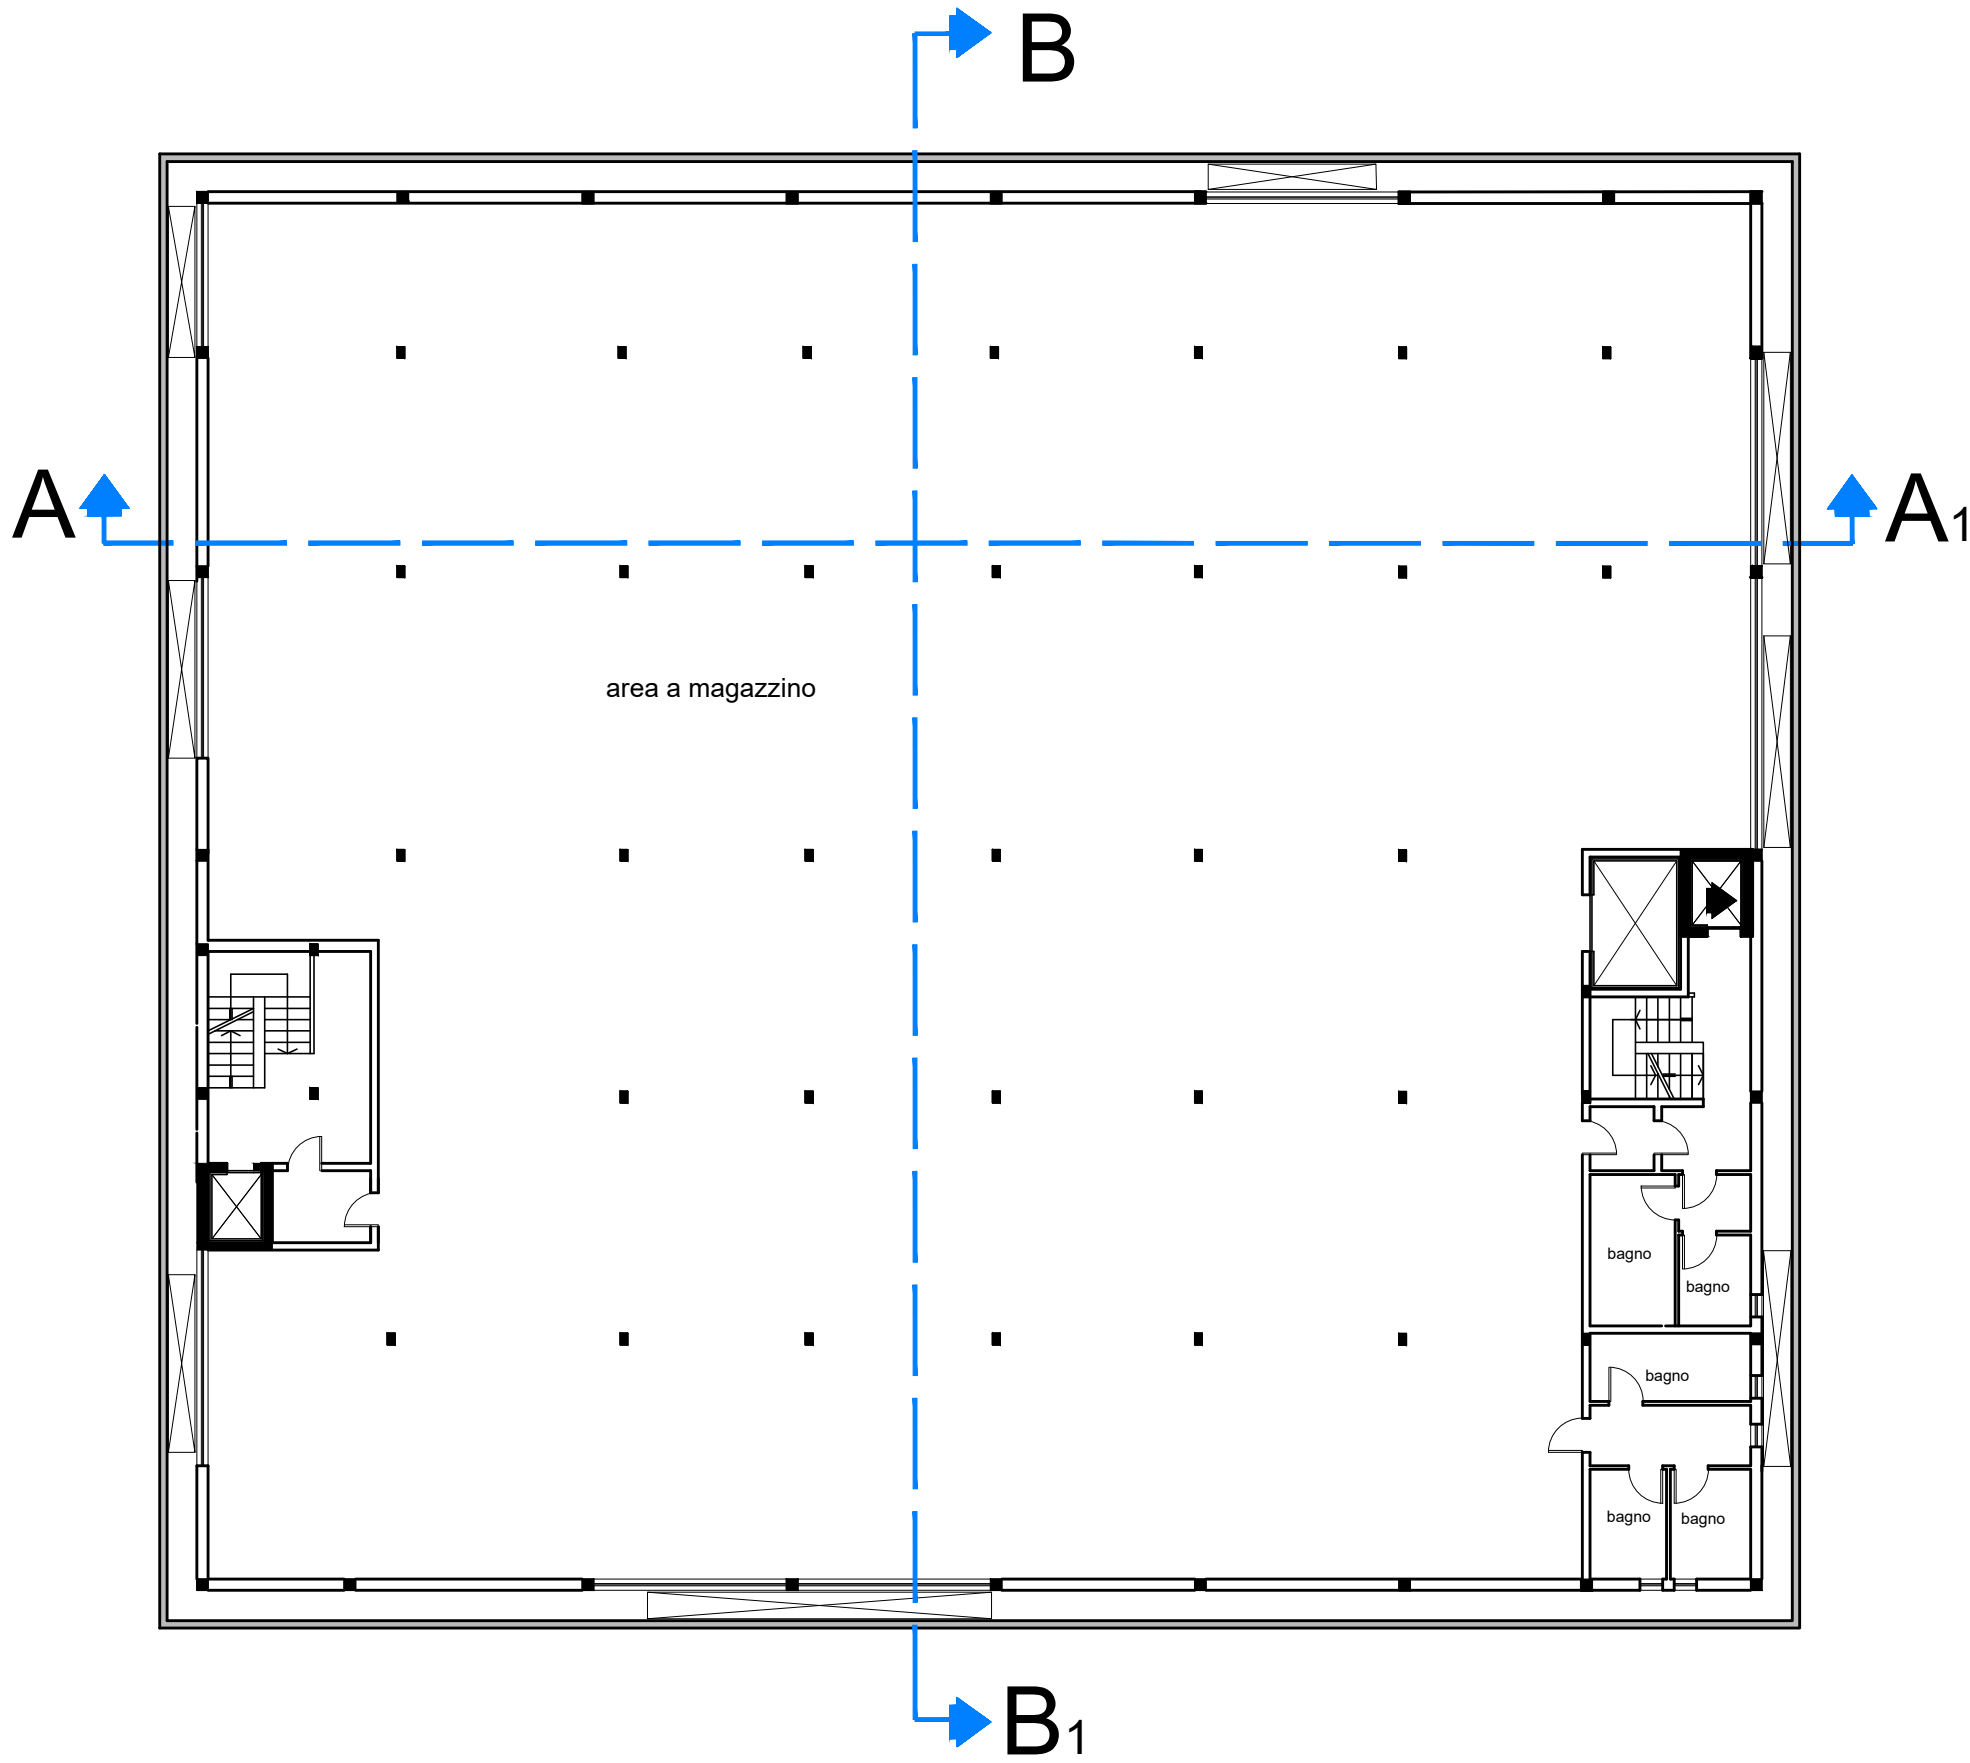


PIANO INTERRATO - scala 1: 200

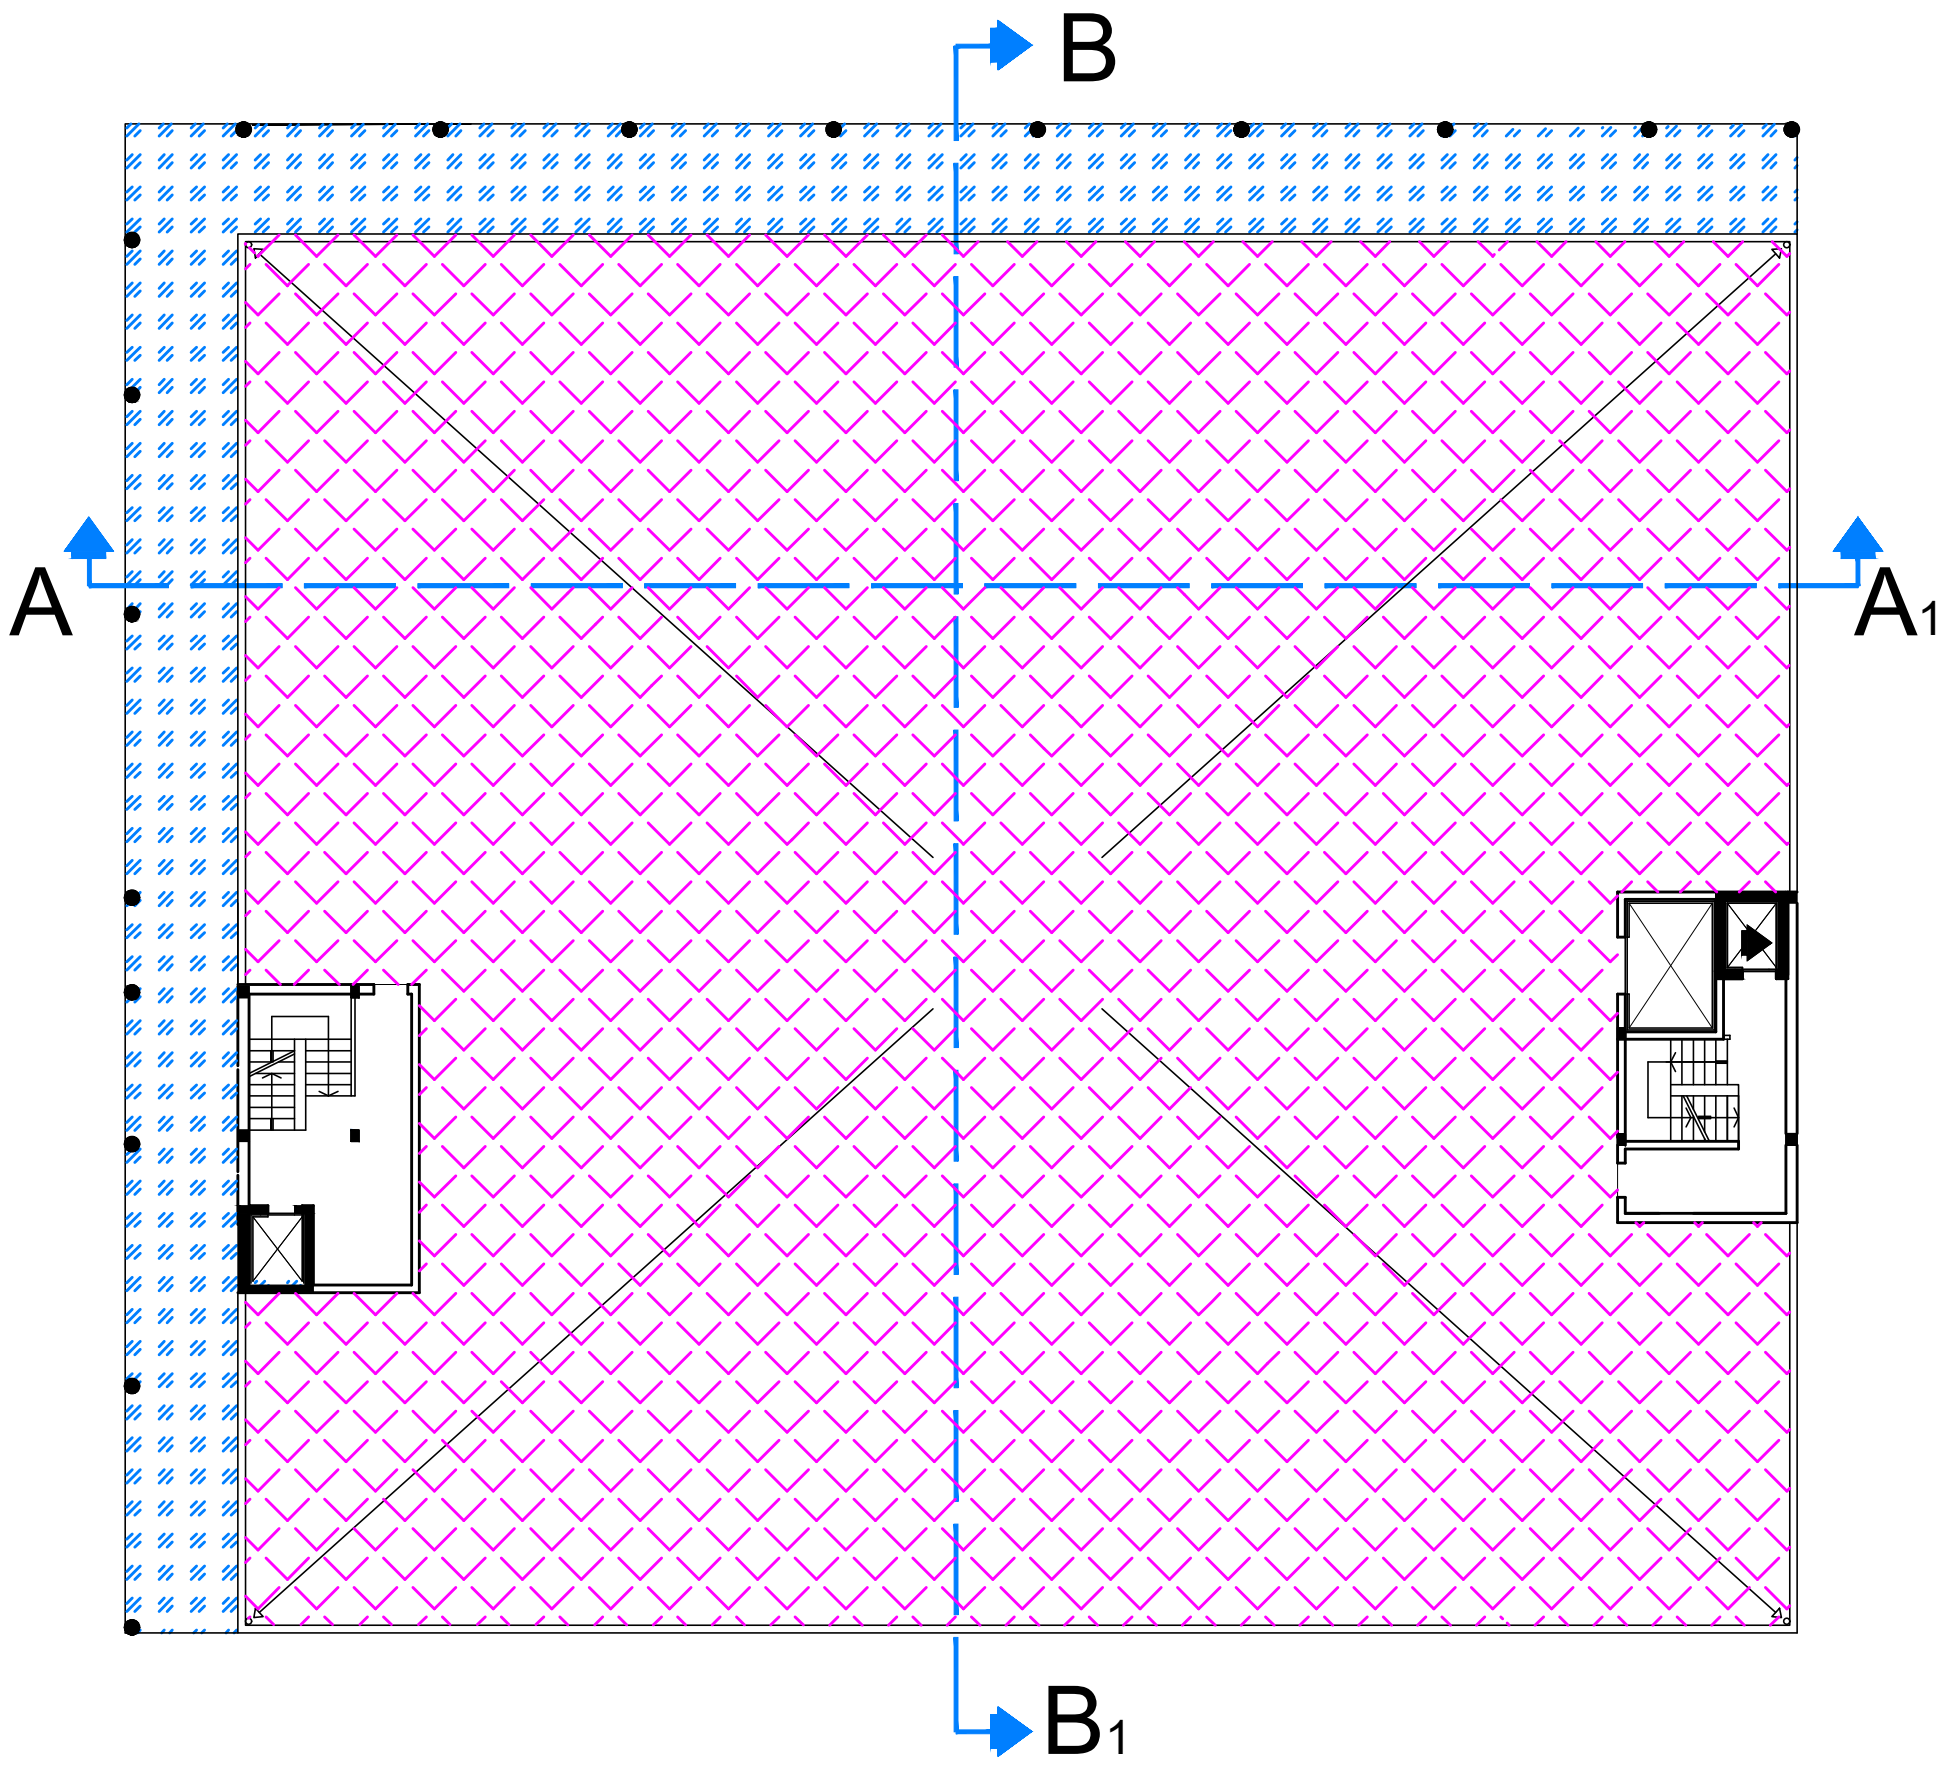

PIANO COPERTURA - scala 1: 200

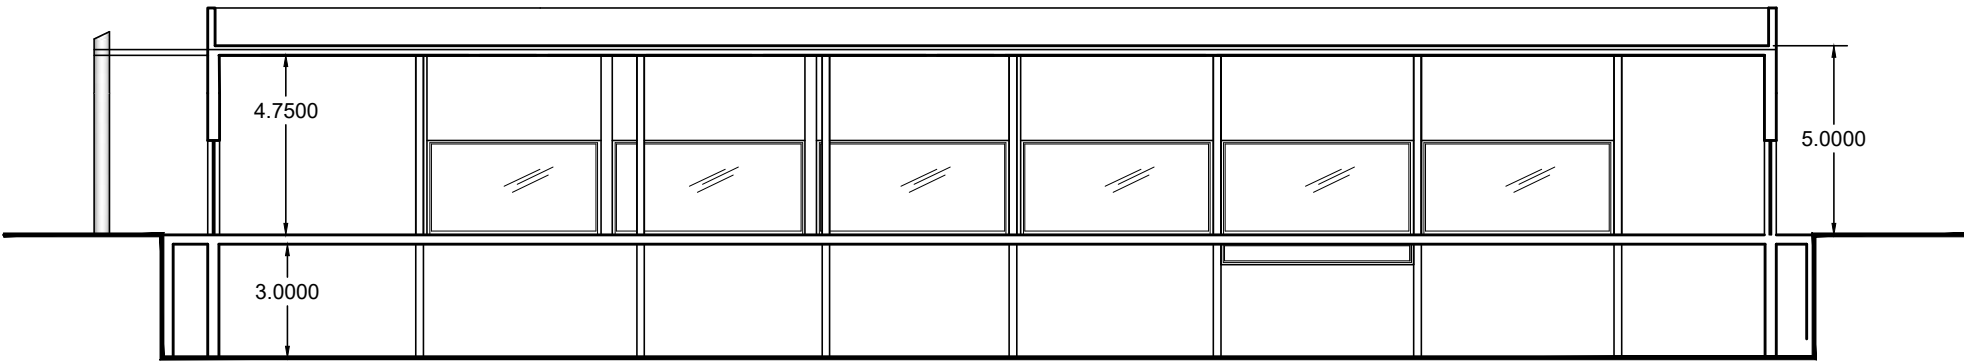

SEZIONE A - A1 - scala 1: 200

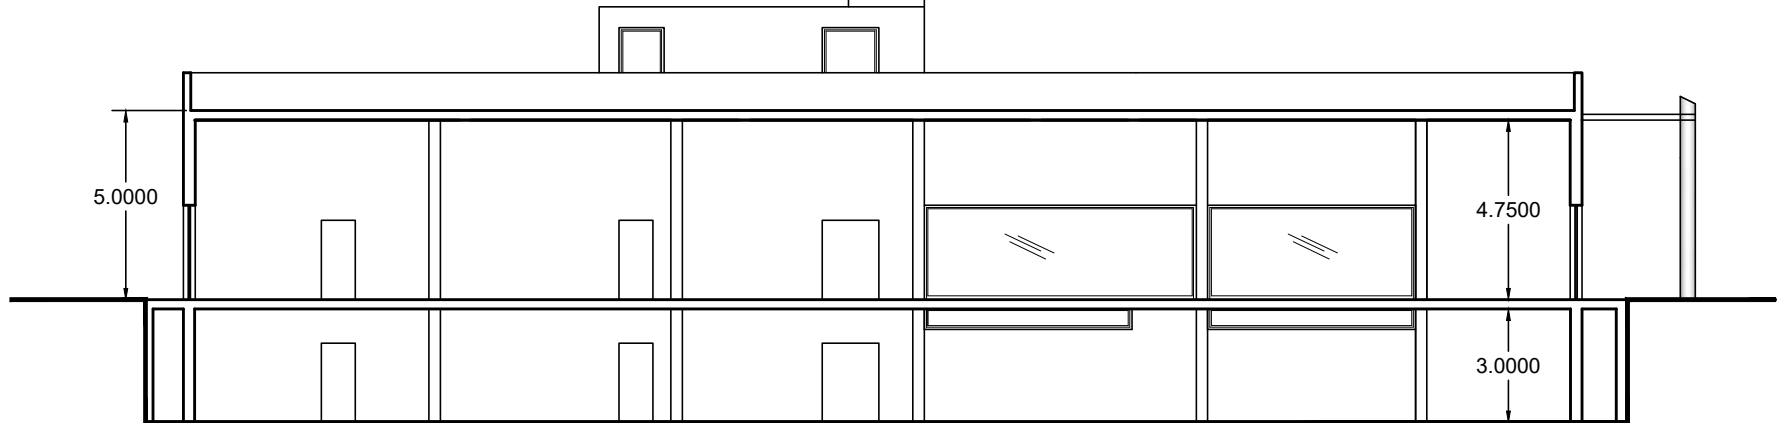

SEZIONE B - B1 - scala 1: 200