



T1-T2

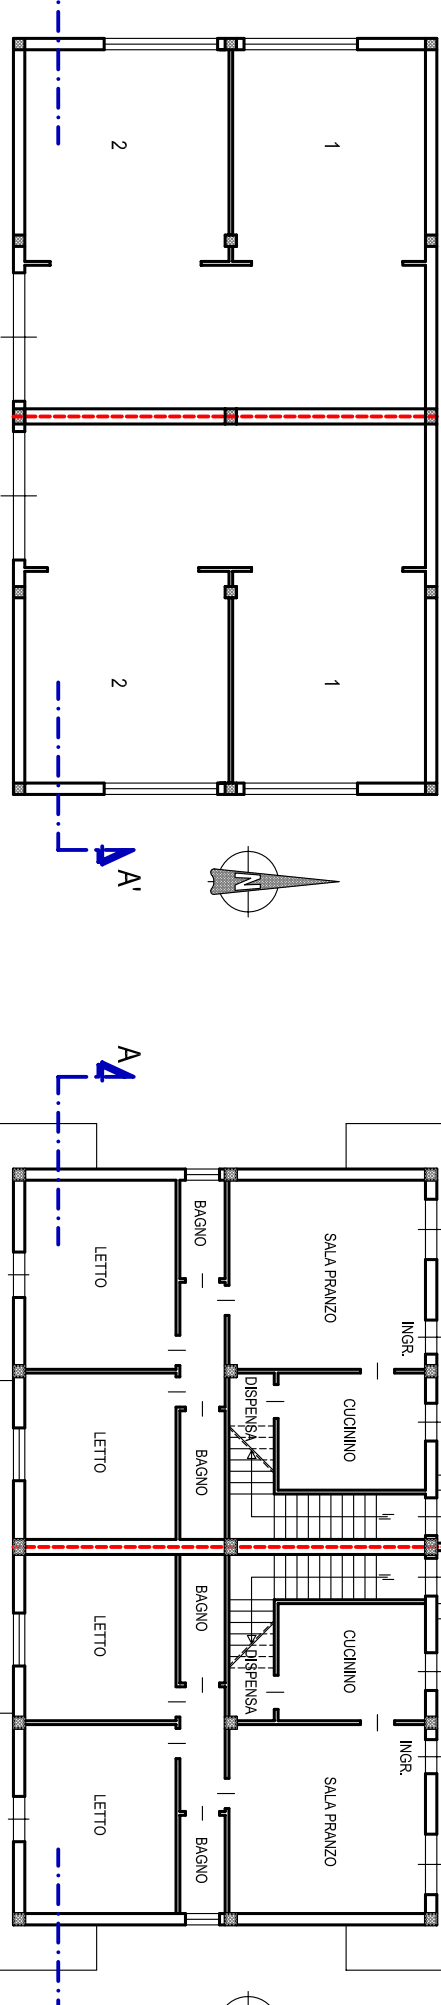


PIANO SEMINTERATO


PIANO RALZATO

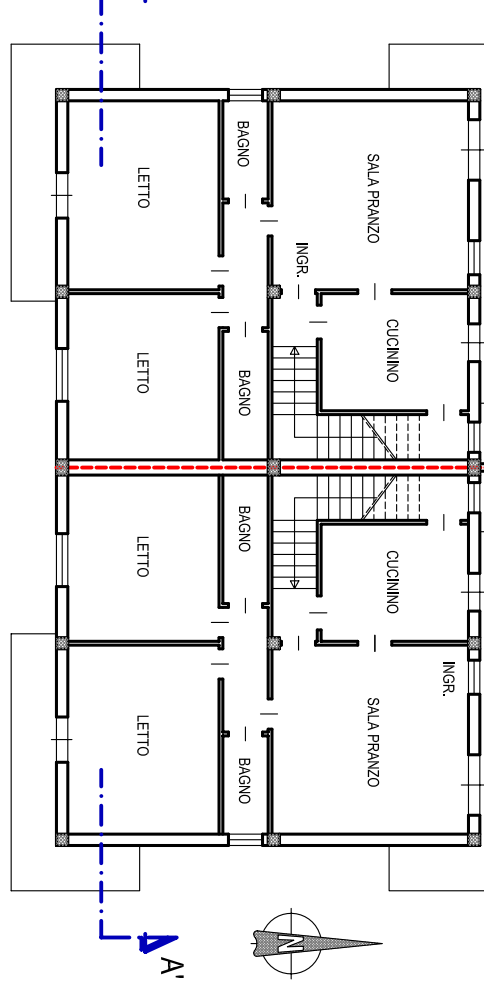

PIANO PRIMO

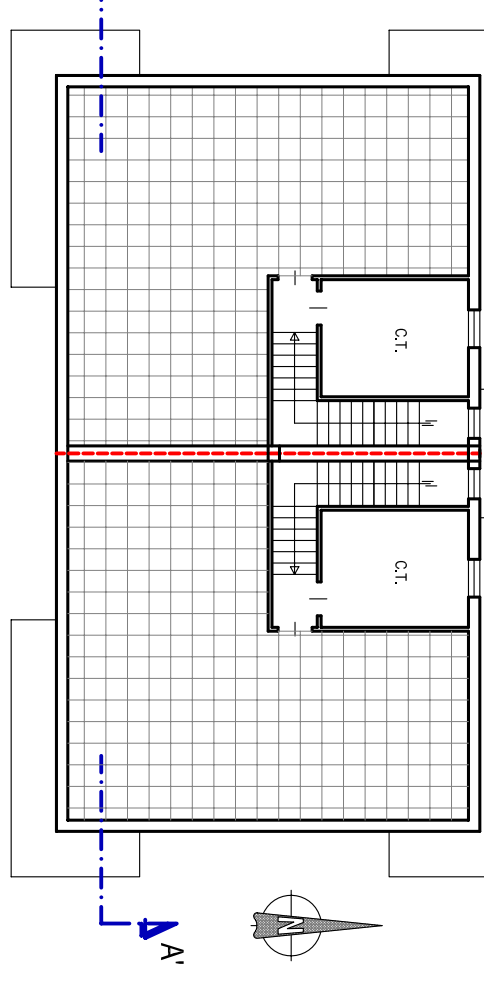


PIANO TERRAZZE

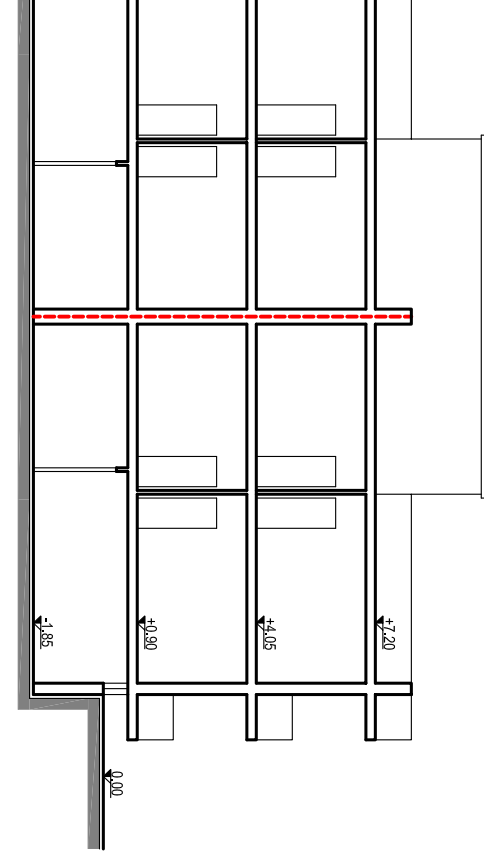


SEZIONE A-A'

T7-T8

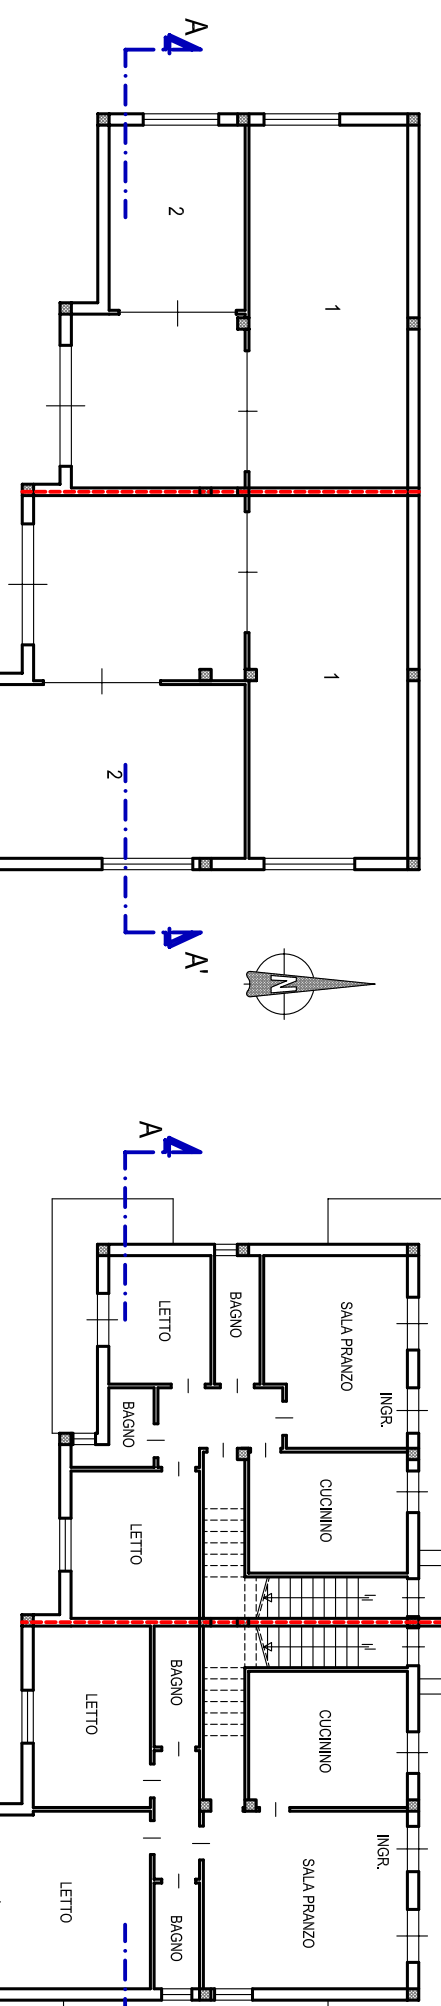


PIANO SEMINTERATO


PIANO RALZATO

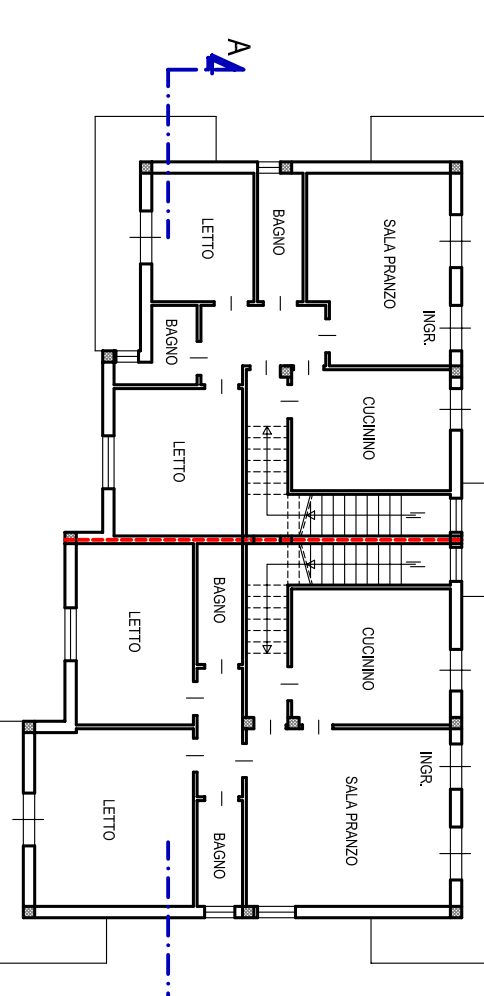

PIANO PRIMO

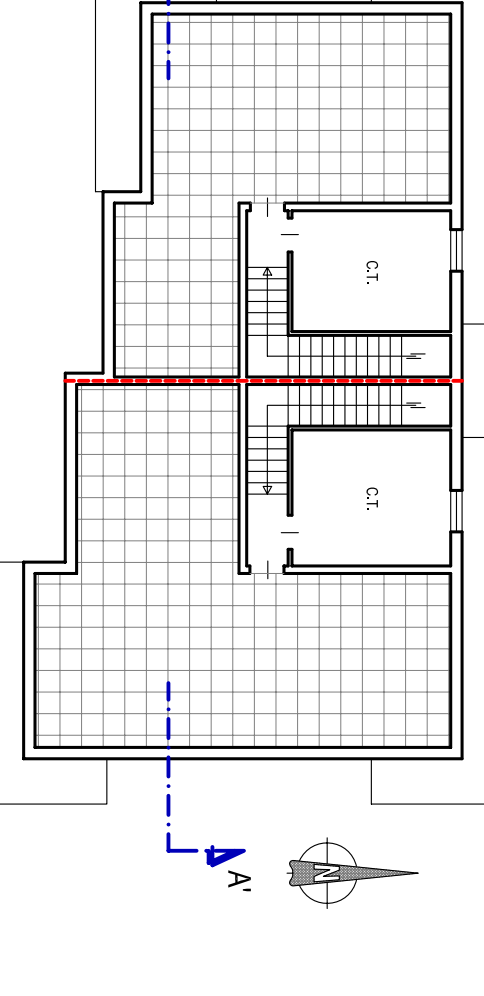


PIANO TERRAZZE

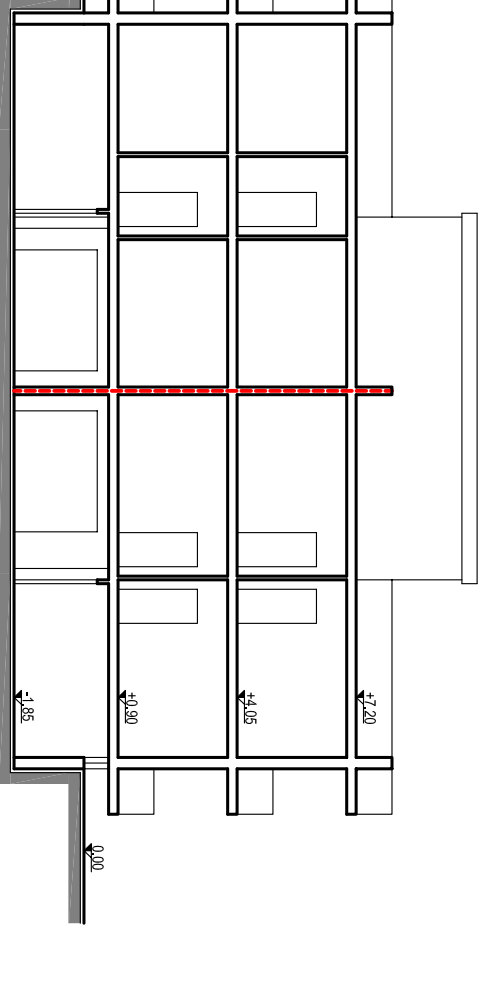


SEZIONE A-A'

T3-T4

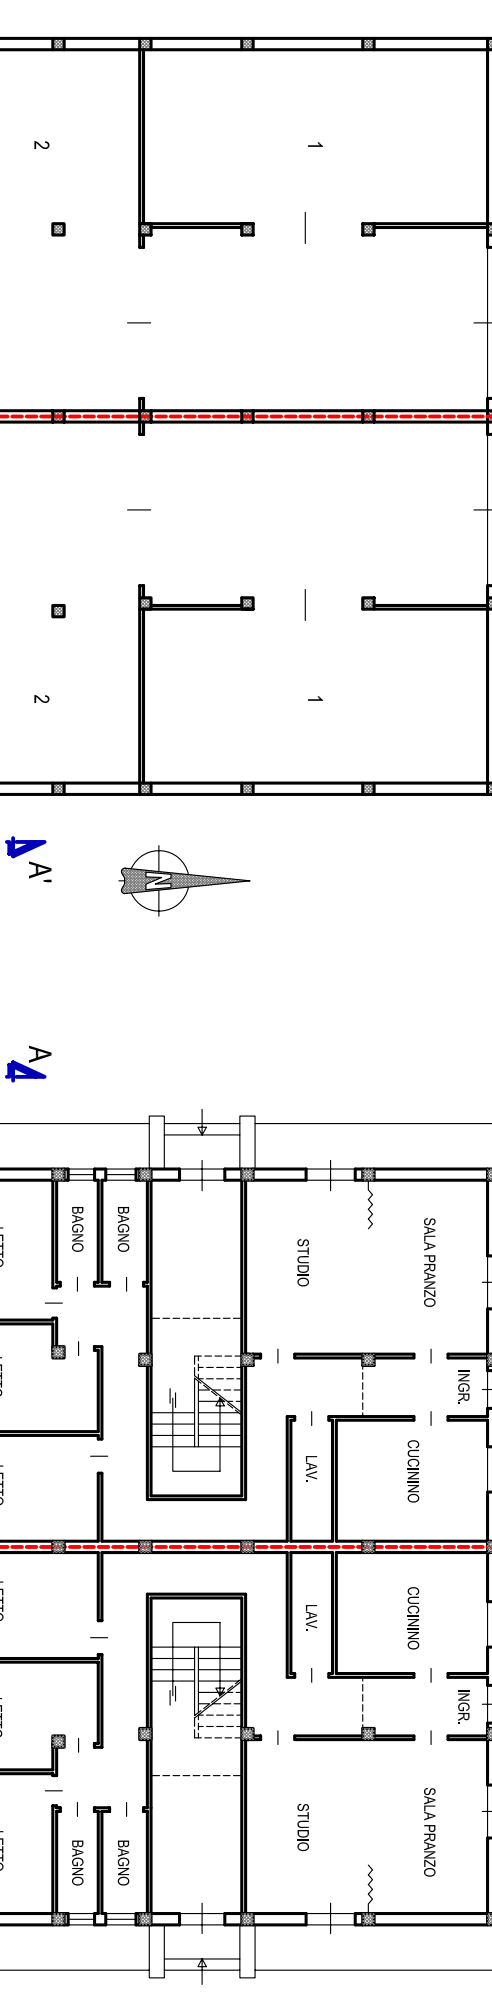


PIANO SEMINTERATO


PIANO RALZATO

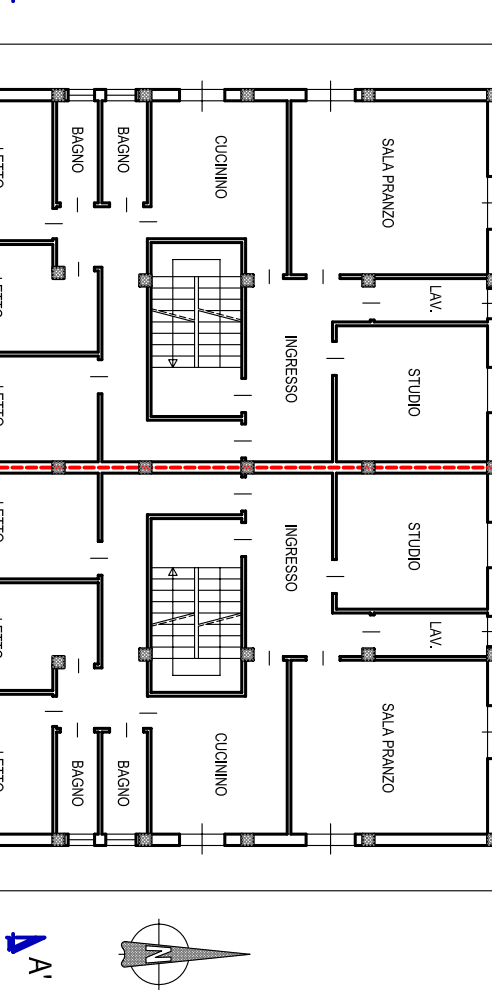

PIANO PRIMO

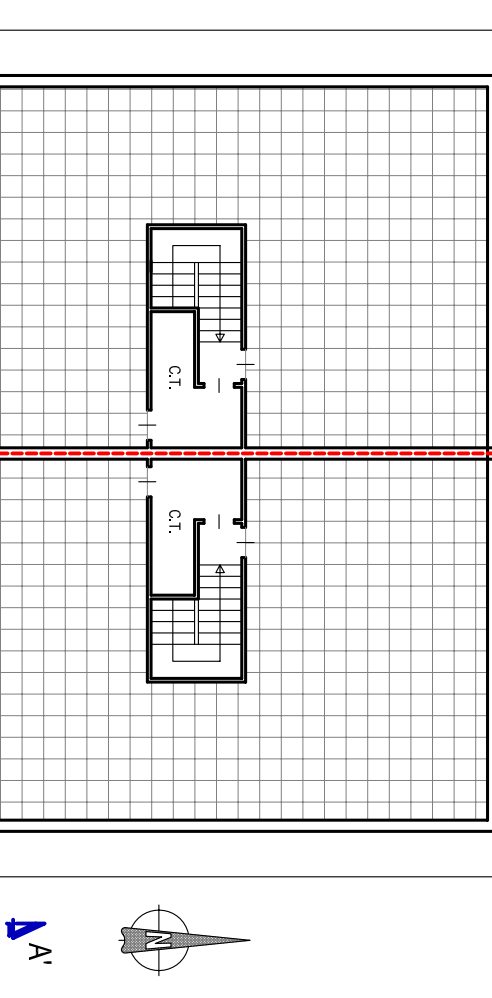


PIANO TERRAZZE

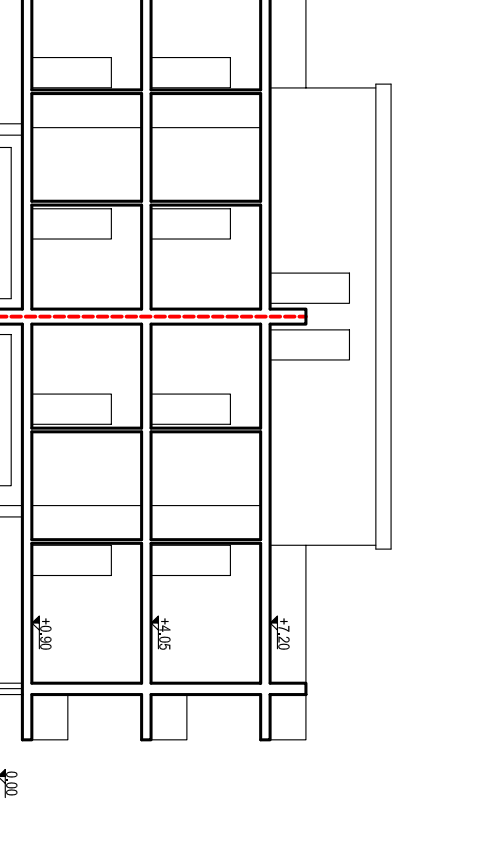


SEZIONE A-A'

T9-T10

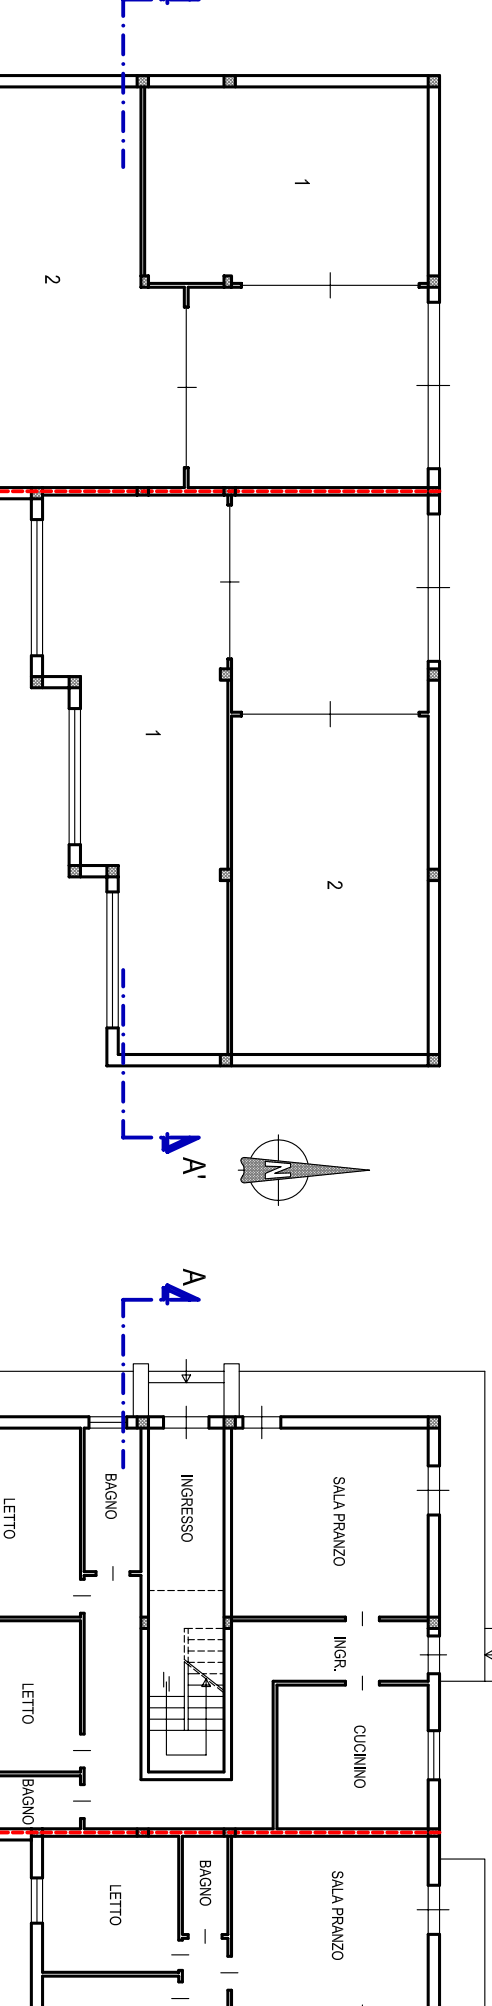


PIANO SEMINTERATO


PIANO RALZATO

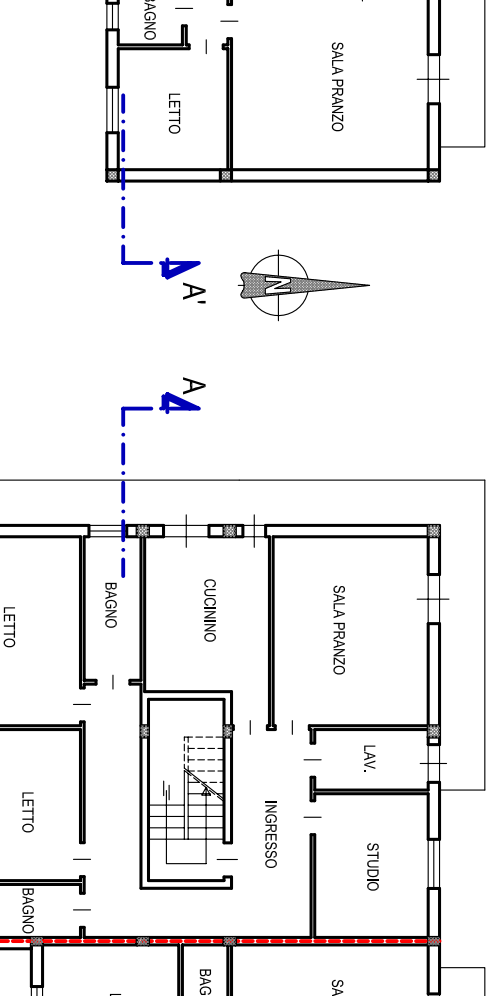

PIANO PRIMO

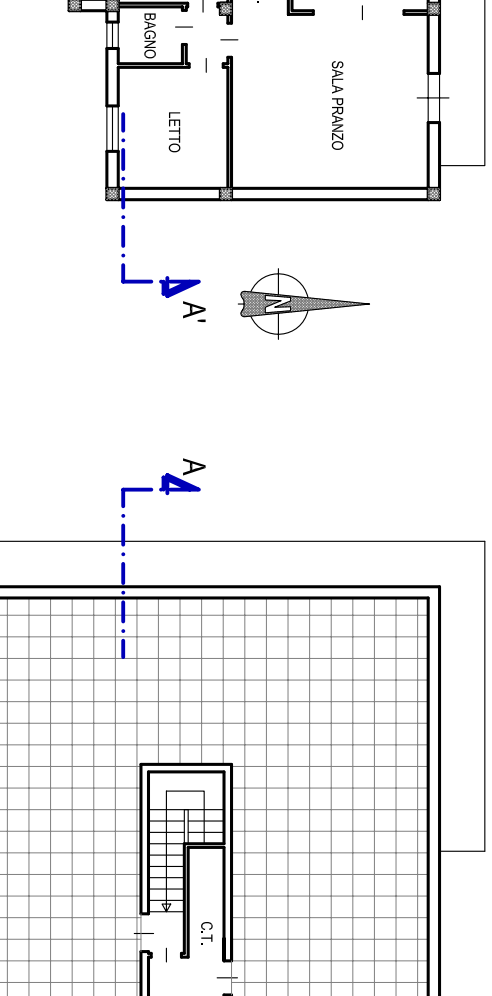


PIANO TERRAZZE

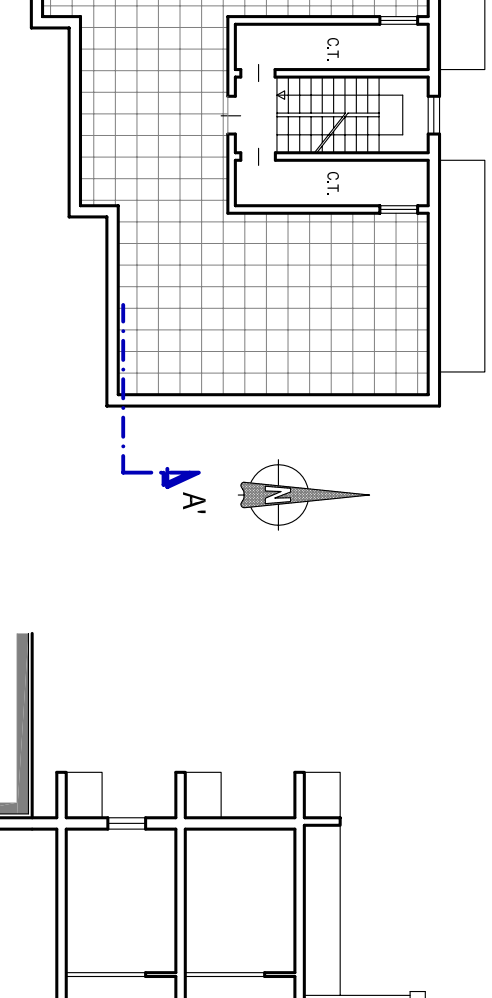


SEZIONE A-A'

T5

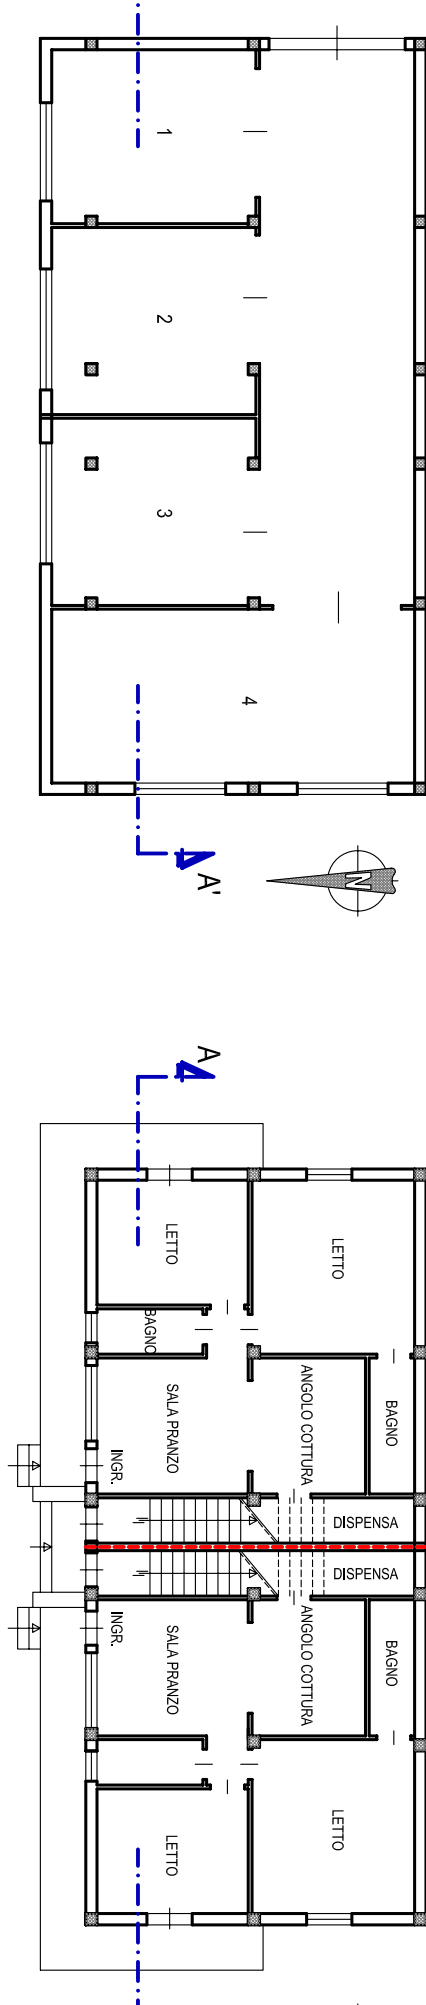


PIANO SEMINTERATO


PIANO RALZATO

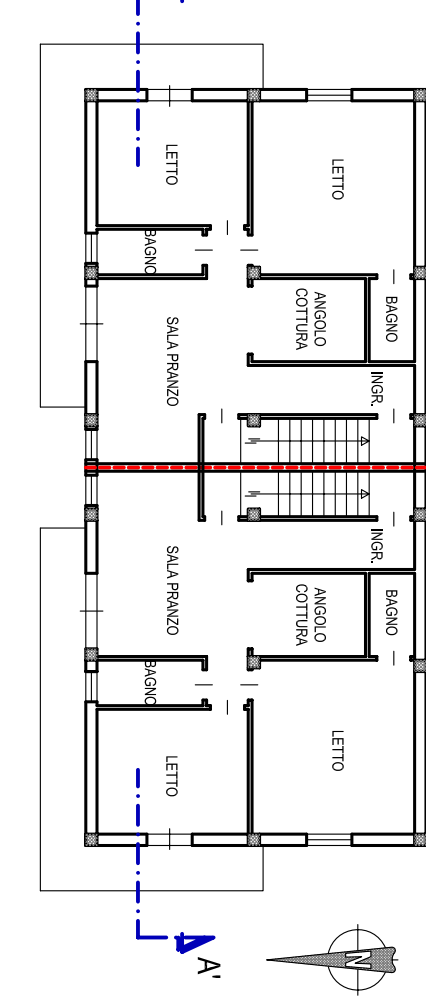

PIANO PRIMO

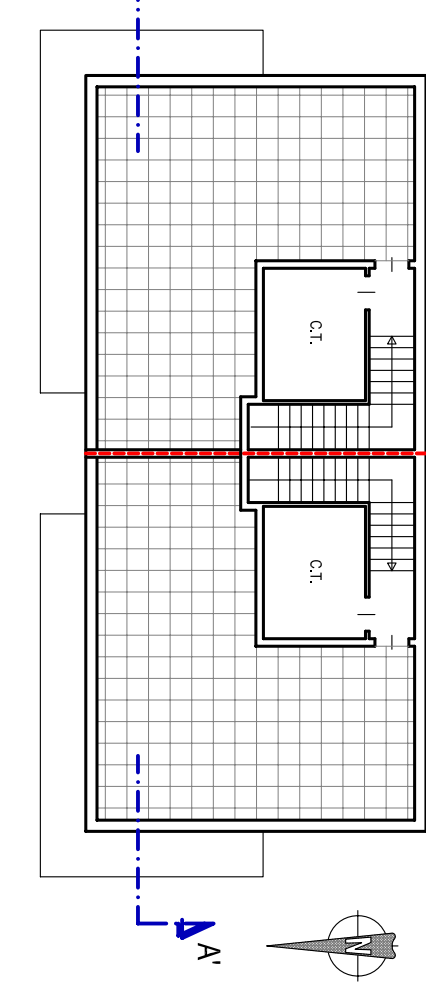


PIANO TERRAZZE

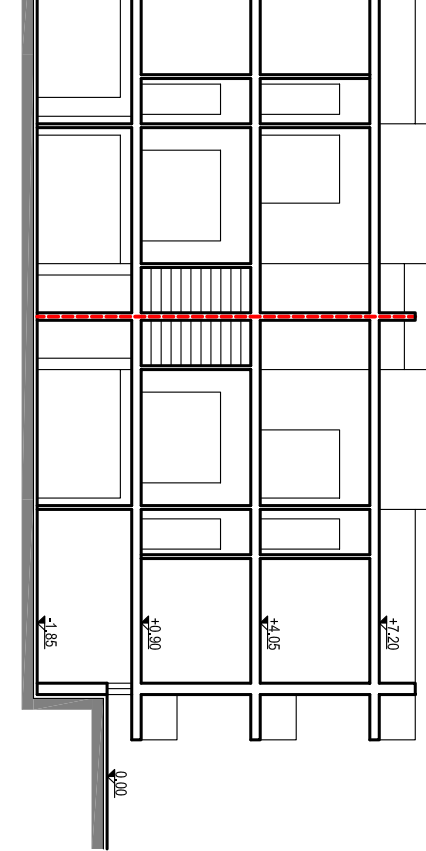


SEZIONE A-A'

T11

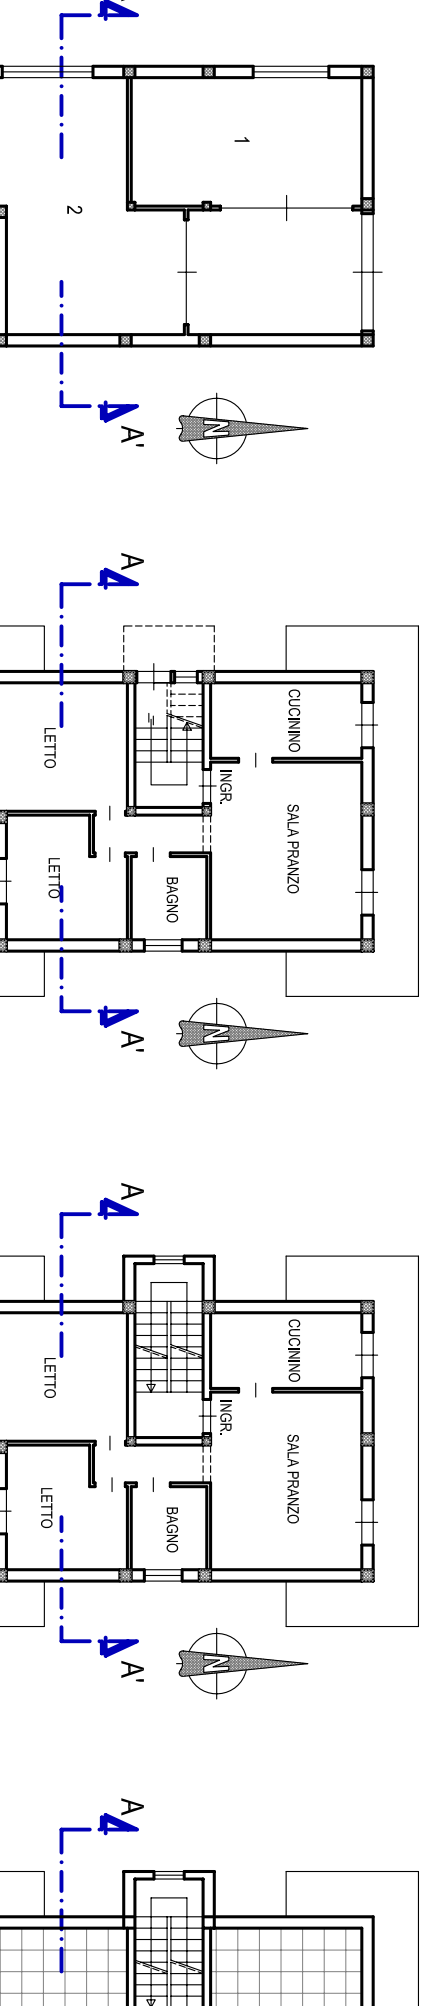

PIANO SEMINTERATO

PIANO RALZATO

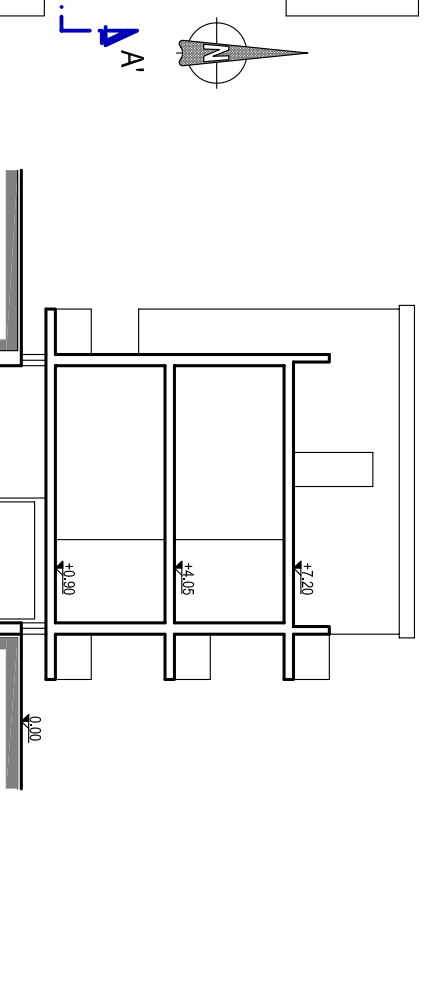

PIANO PRIMO




PIANO TERRAZZE




SEZIONE A-A'


T6

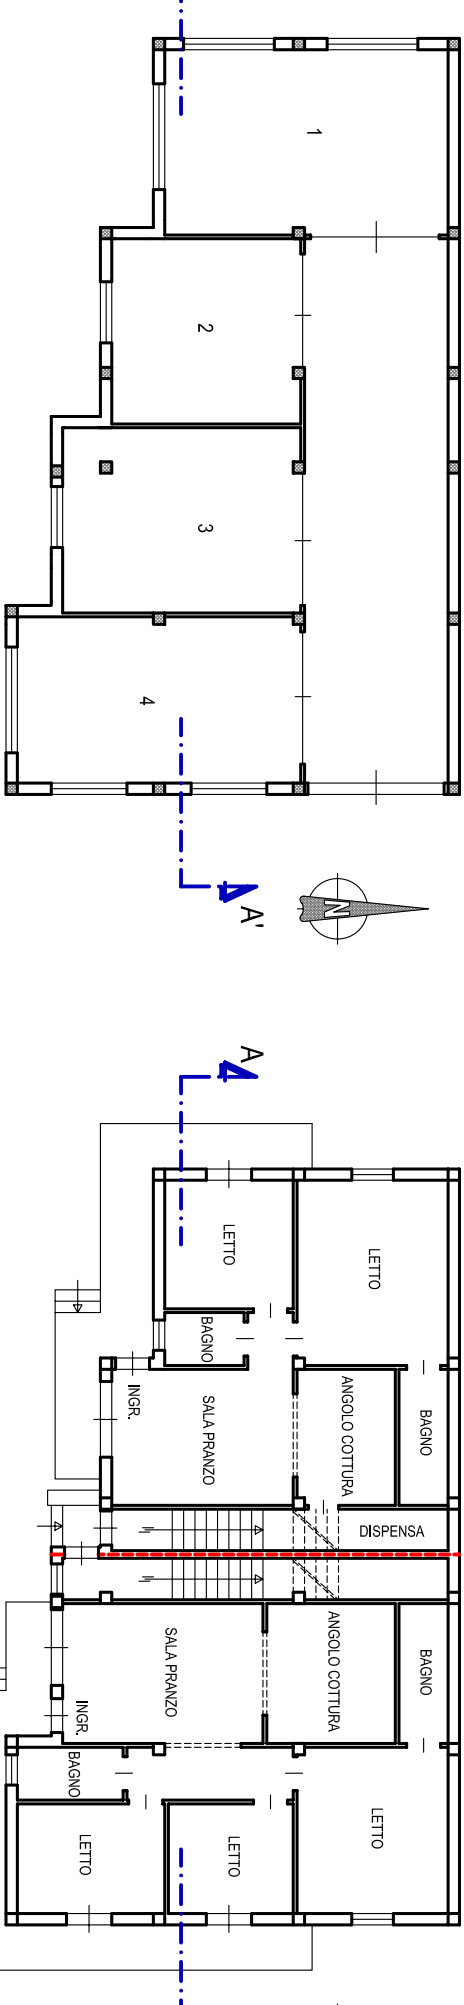


PIANO SEMINTERATO

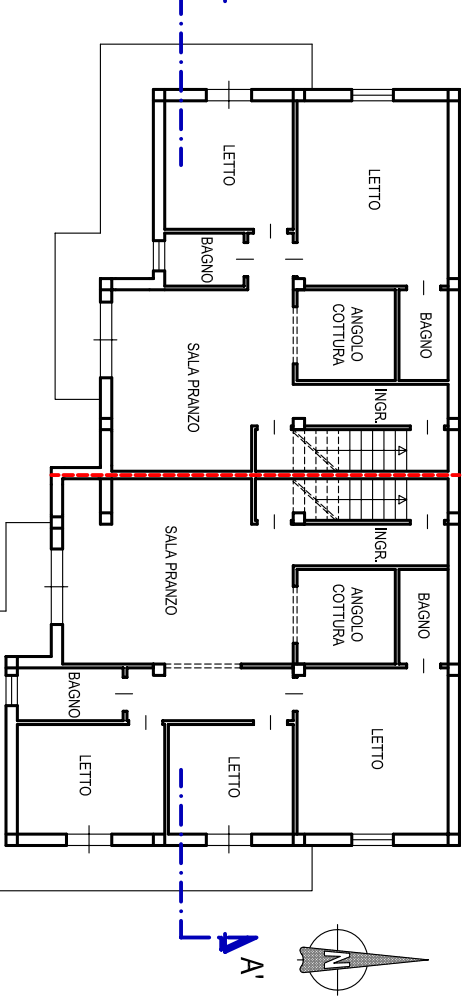

PIANO PRIMO

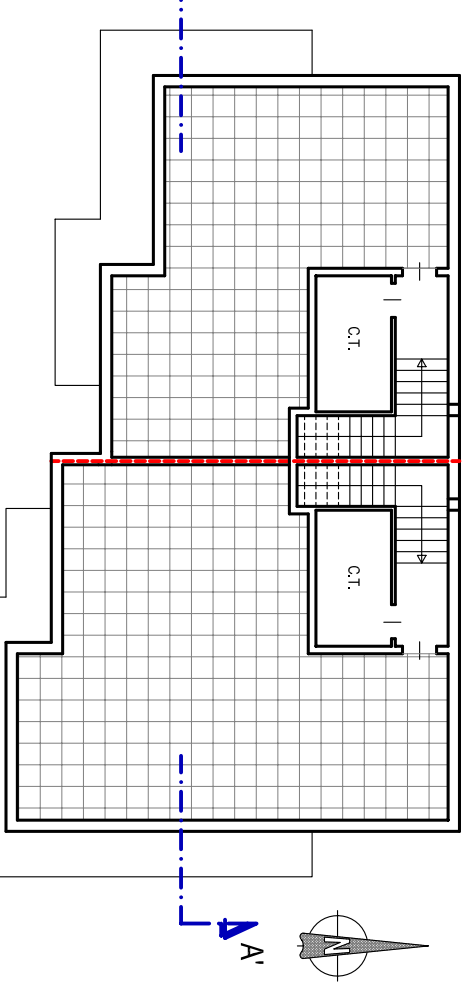

PIANO TERRAZZE

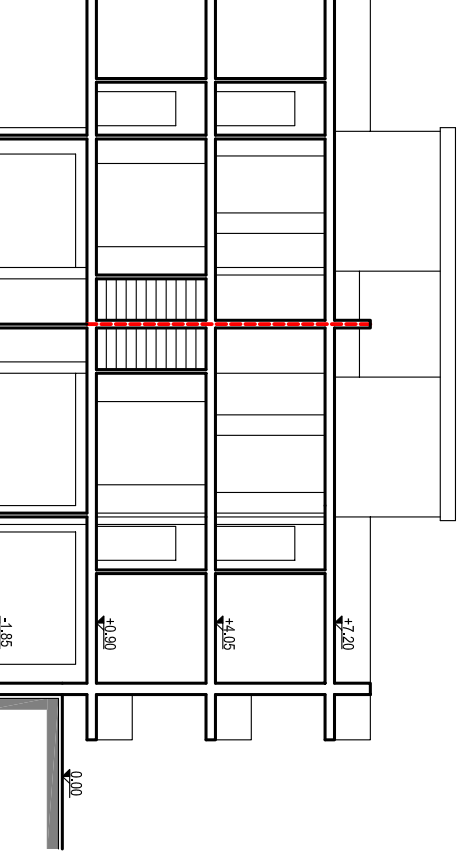

SEZIONE A-A'