

COMUNE di GALLIPOLI

(provincia di Lecce)

PIANO DI LOTTIZZAZIONE DEL VIGENTE P.R.G. E.P.P.A.

COMPARTO "R3c"

DISEGNI SCALA 1:1000 - 1:10 - 1:20


COMMITTENTE

ASSOCIAZIONE CONSORZIO VIA SCALELLE
IL PRESIDENTE DEL C.D.

PROGETTISTA



Ing. Giovanni PEDONE

RETE FOGNANTE PLANIMETRIA E PARTICOLARI

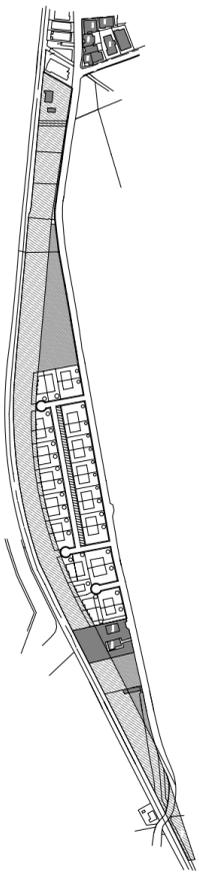


RETE FOGNANTE RAPP. 1:1000

- Pozzetto di testata
- Pozzetto di ispezione
- Pozzetto di allaccio alla rete esistente
- ▣ Pozzetto d'angolo
- Rete fognante

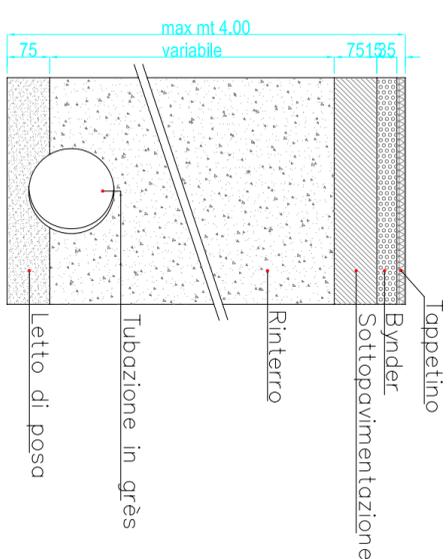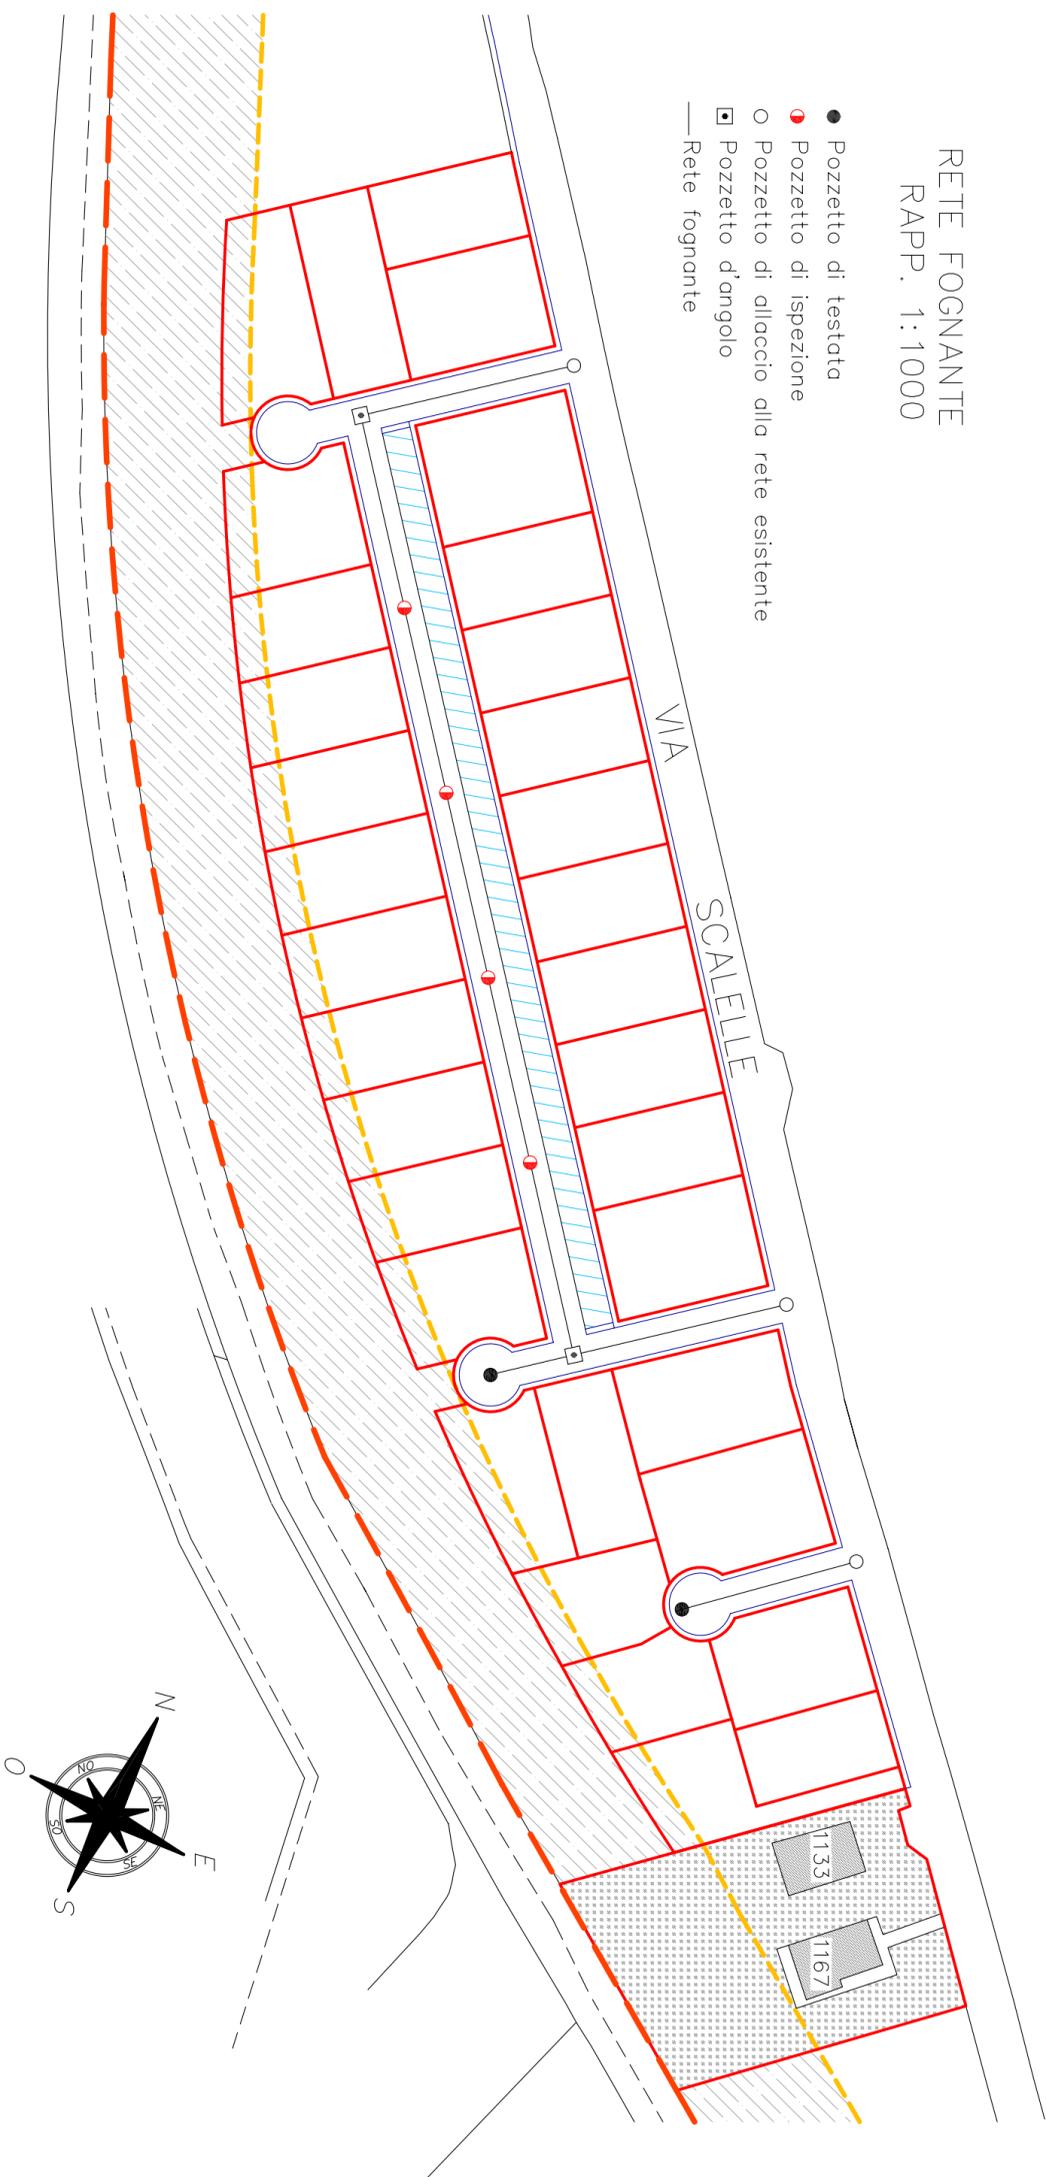

PARTICOLARE SEZ. DI SCAVO
Per profondità fino a ml. 4.00
Rapp. 1:10

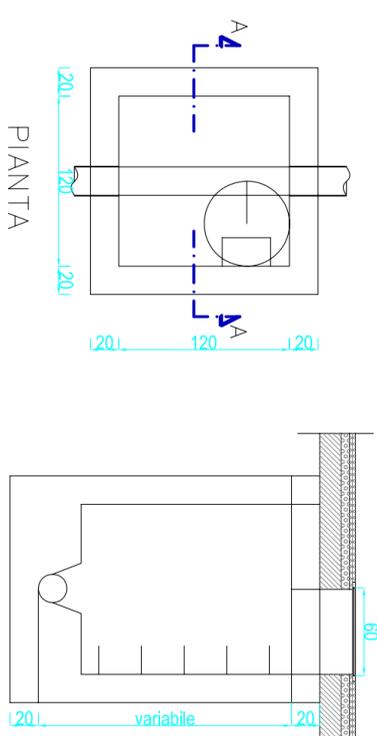

POZZETTO DI ISPEZIONE
Per profondità fino a ml. 4.00
Rapp. 1:20