

# COMUNE di GALLIPOLI

(provincia di Lecce)

## PIANO DI LOTTIZZAZIONE DEL VIGENTE P.R.G. E P.P.A.

COMPARTO "R3d"

DISEGNI SCALA 1:1000 - 1:10


### COMMITTENTE

ASSOCIAZIONE CONSORZIO VIA SCALELLE  
IL PRESIDENTE DEL C.D.

### PROGETTISTA



Ing. Giovanni PEDONE

## RETE IDRICA PLANIMETRIA E PARTICOLARI

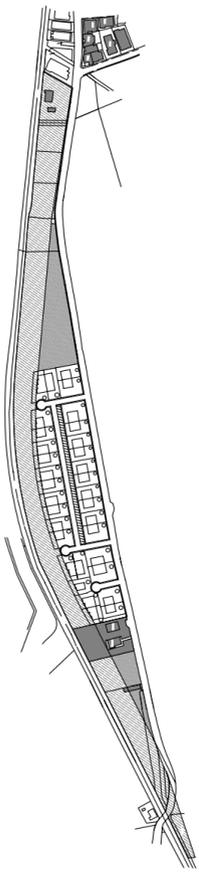


## RETE IDRICA RAPP. 1:1000

- Saracinesca ogni 30 mt.
- Scarico ogni 60 mt.
- ▣ Pozzetto di ispezione
- Rete fognante

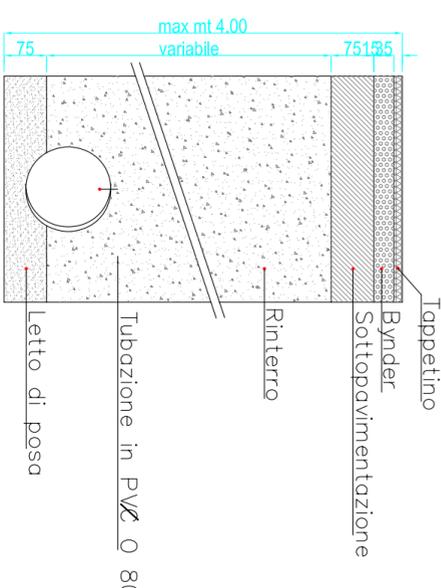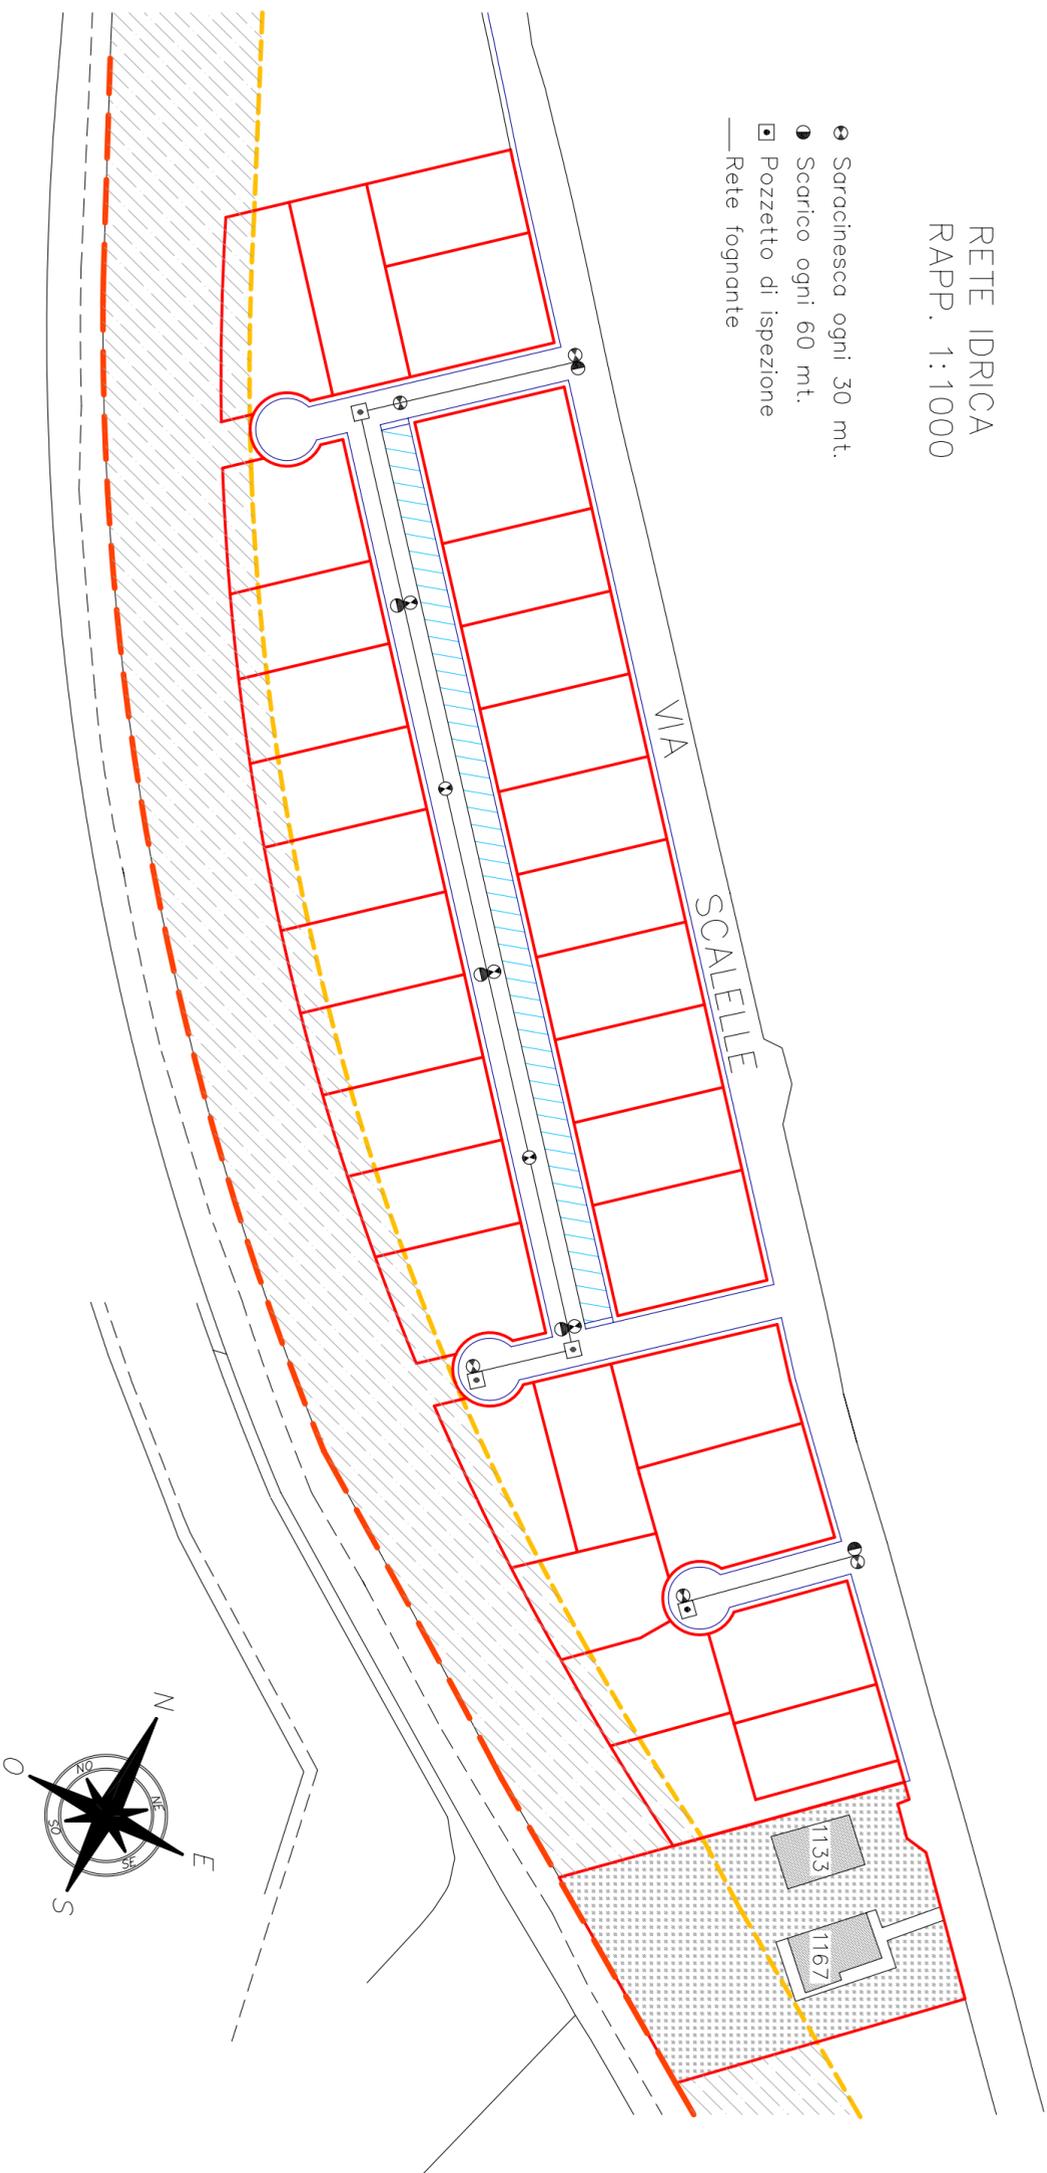

PARTICOLARE SEZ. DI SCAVO  
Per profondità fino a ml. 4.00  
Rapp. 1:10

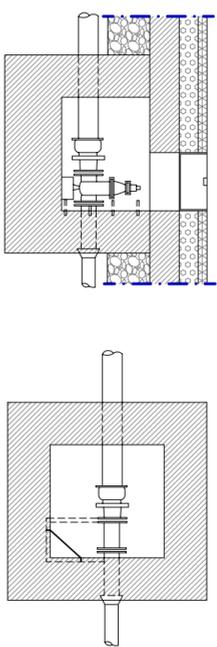

CAMERETTA PER SARACINESCA  
Per profondità fino a ml. 4.00  
Rapp. 1:10