


PIANO DI LOTTIZZAZIONE DEL VIGENTE P.R.G. E P.P.A.
COMPARTO "R3d"

DISEGNI SCALA 1:1000 - 1:10 - 1:50

COMMITTENTE
ASSOCIAZIONE CONSORZIO VIA SCALELLE
IL PRESIDENTE DEL C.D.



PROGETTISTA
Ing. Giovanni PEDONE

ILLUMINAZIONE PUBBLICA
PLANIMETRIA E PARTICOLARI

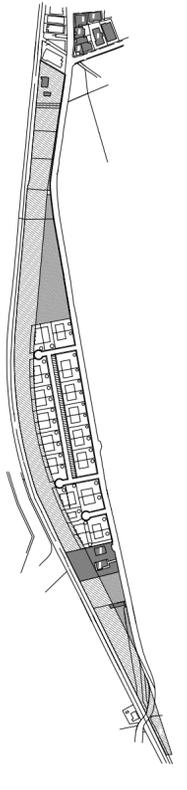


ILLUMINAZIONE PUBBLICA
RAPP. 1:1000

- ⊕ Organo illuminante su palo in ferro con lampada a B.F. da 250W circuito tutta notte
- Organo illuminante su palo in ferro con lampada a B.F. da 250W circuito mezza notte
- ☒ Armadio di comando

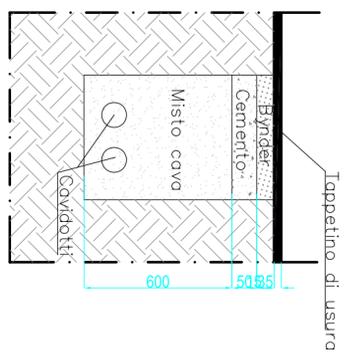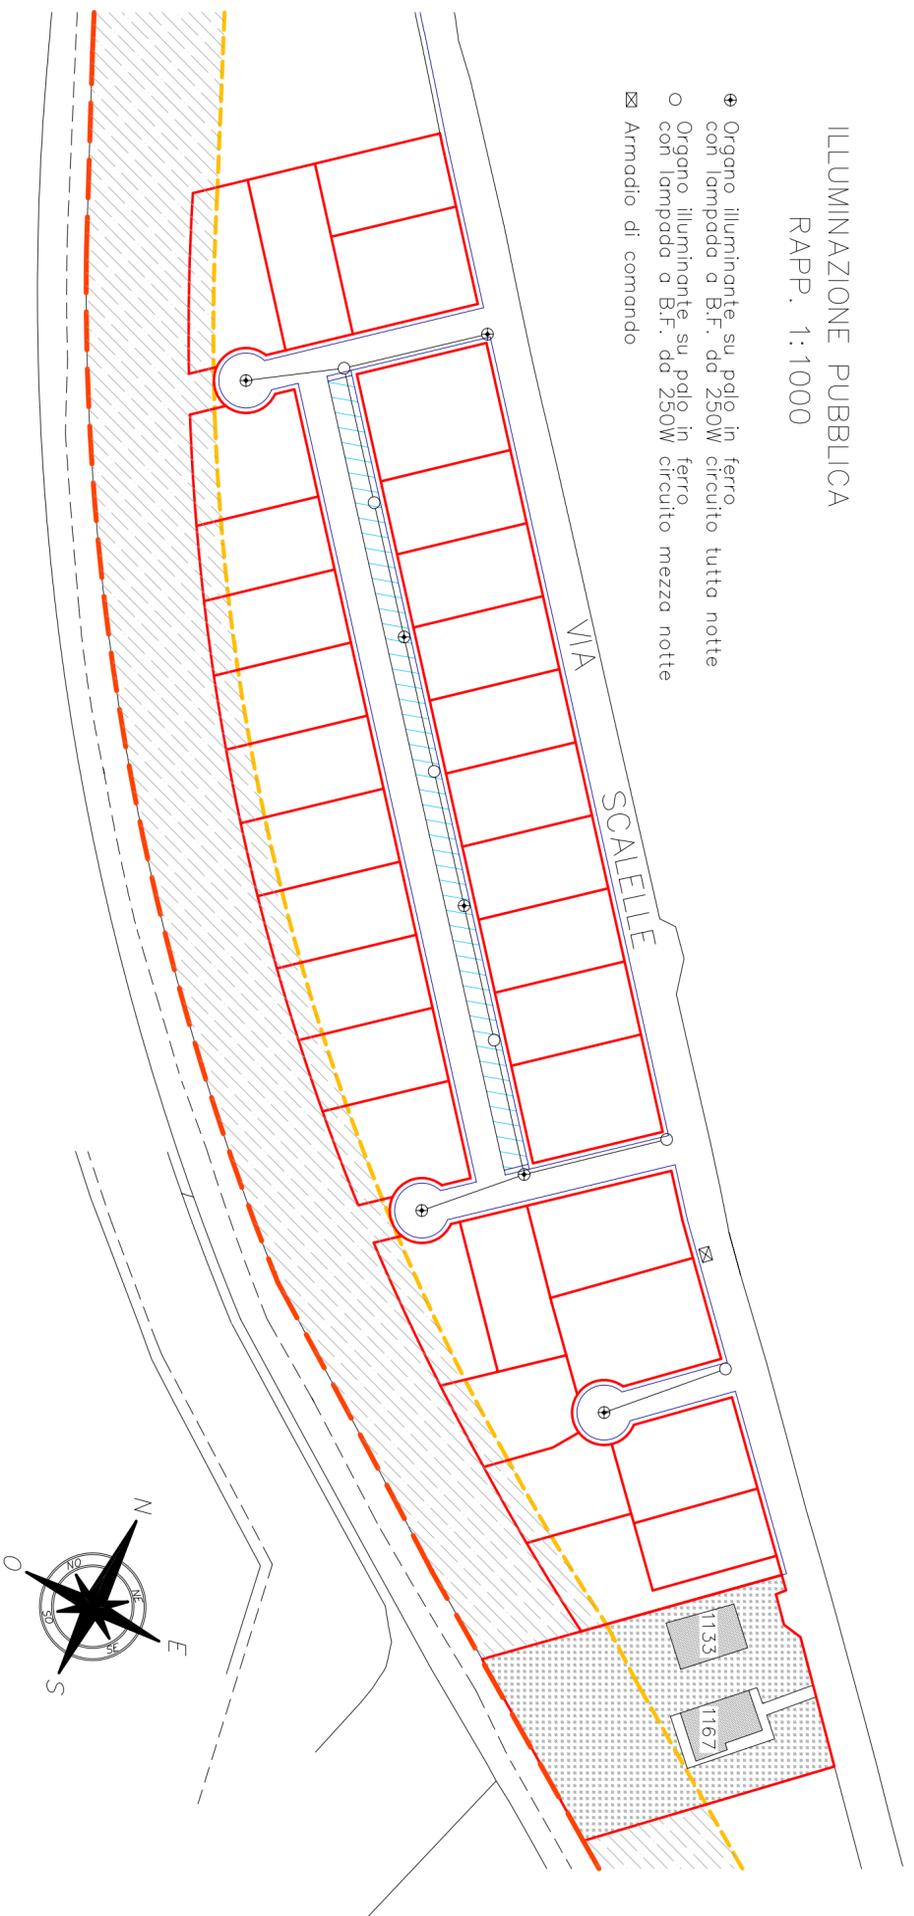


PARTICOLARE SEZ. DI SCAVO
Rapp. 1:10


- CARATTERISTICHE**
- Altezza totale 9.80 m.
 - Profondità interrimento 800 mm.
 - Diametro alla base 163 mm.
 - Diametro in testa 60 mm.
 - Spessore 3 mm.

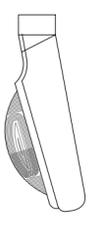

VISTA LATERALE

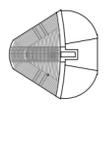


VISTA FRONTALE

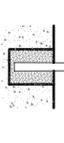

PARTICOLARE PALO
Rapp. 1:50

PARTICOLARE ARMATURA STRADALE
Rapp. 1:10

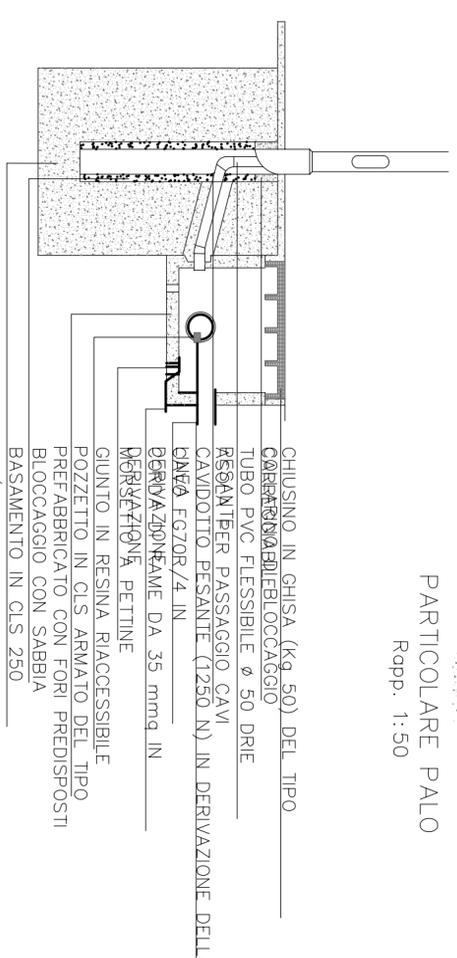

POZZETTO CON COLLEGAMENTO
Rapp. 1:10