


PIANO DI LOTTIZZAZIONE DEL VIGENTE P.R.G. E P.P.A.
COMPARTO "R3d"

DISEGNI SCALA 1:1000 - 1:10

COMMITTENTE
ASSOCIAZIONE CONSORZIO VIA SCALELLE
IL PRESIDENTE DEL C.D.


PROGETTISTA
Ing. Giovanni PEDONE

RETE ELETTRICA
PLANIMETRIA E PARTICOLARI

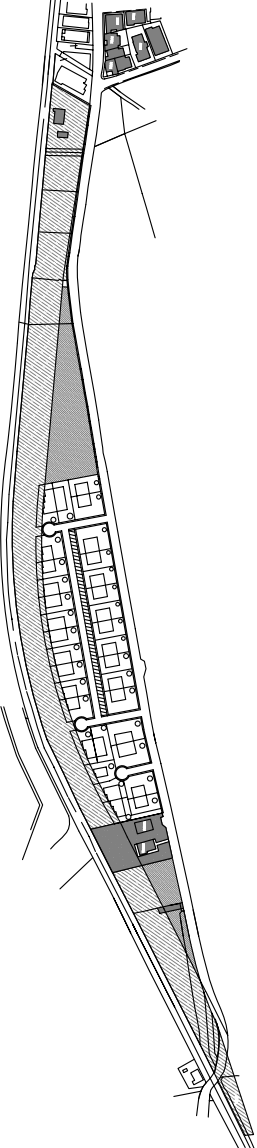

RETE ELETTRICA
RAPP. 1:1000

- Armadietto ENEL
- Pozzetto d'angolo
- Pozzetto d'utenza
- Cavidotto mm. 125 interrato ROSSO

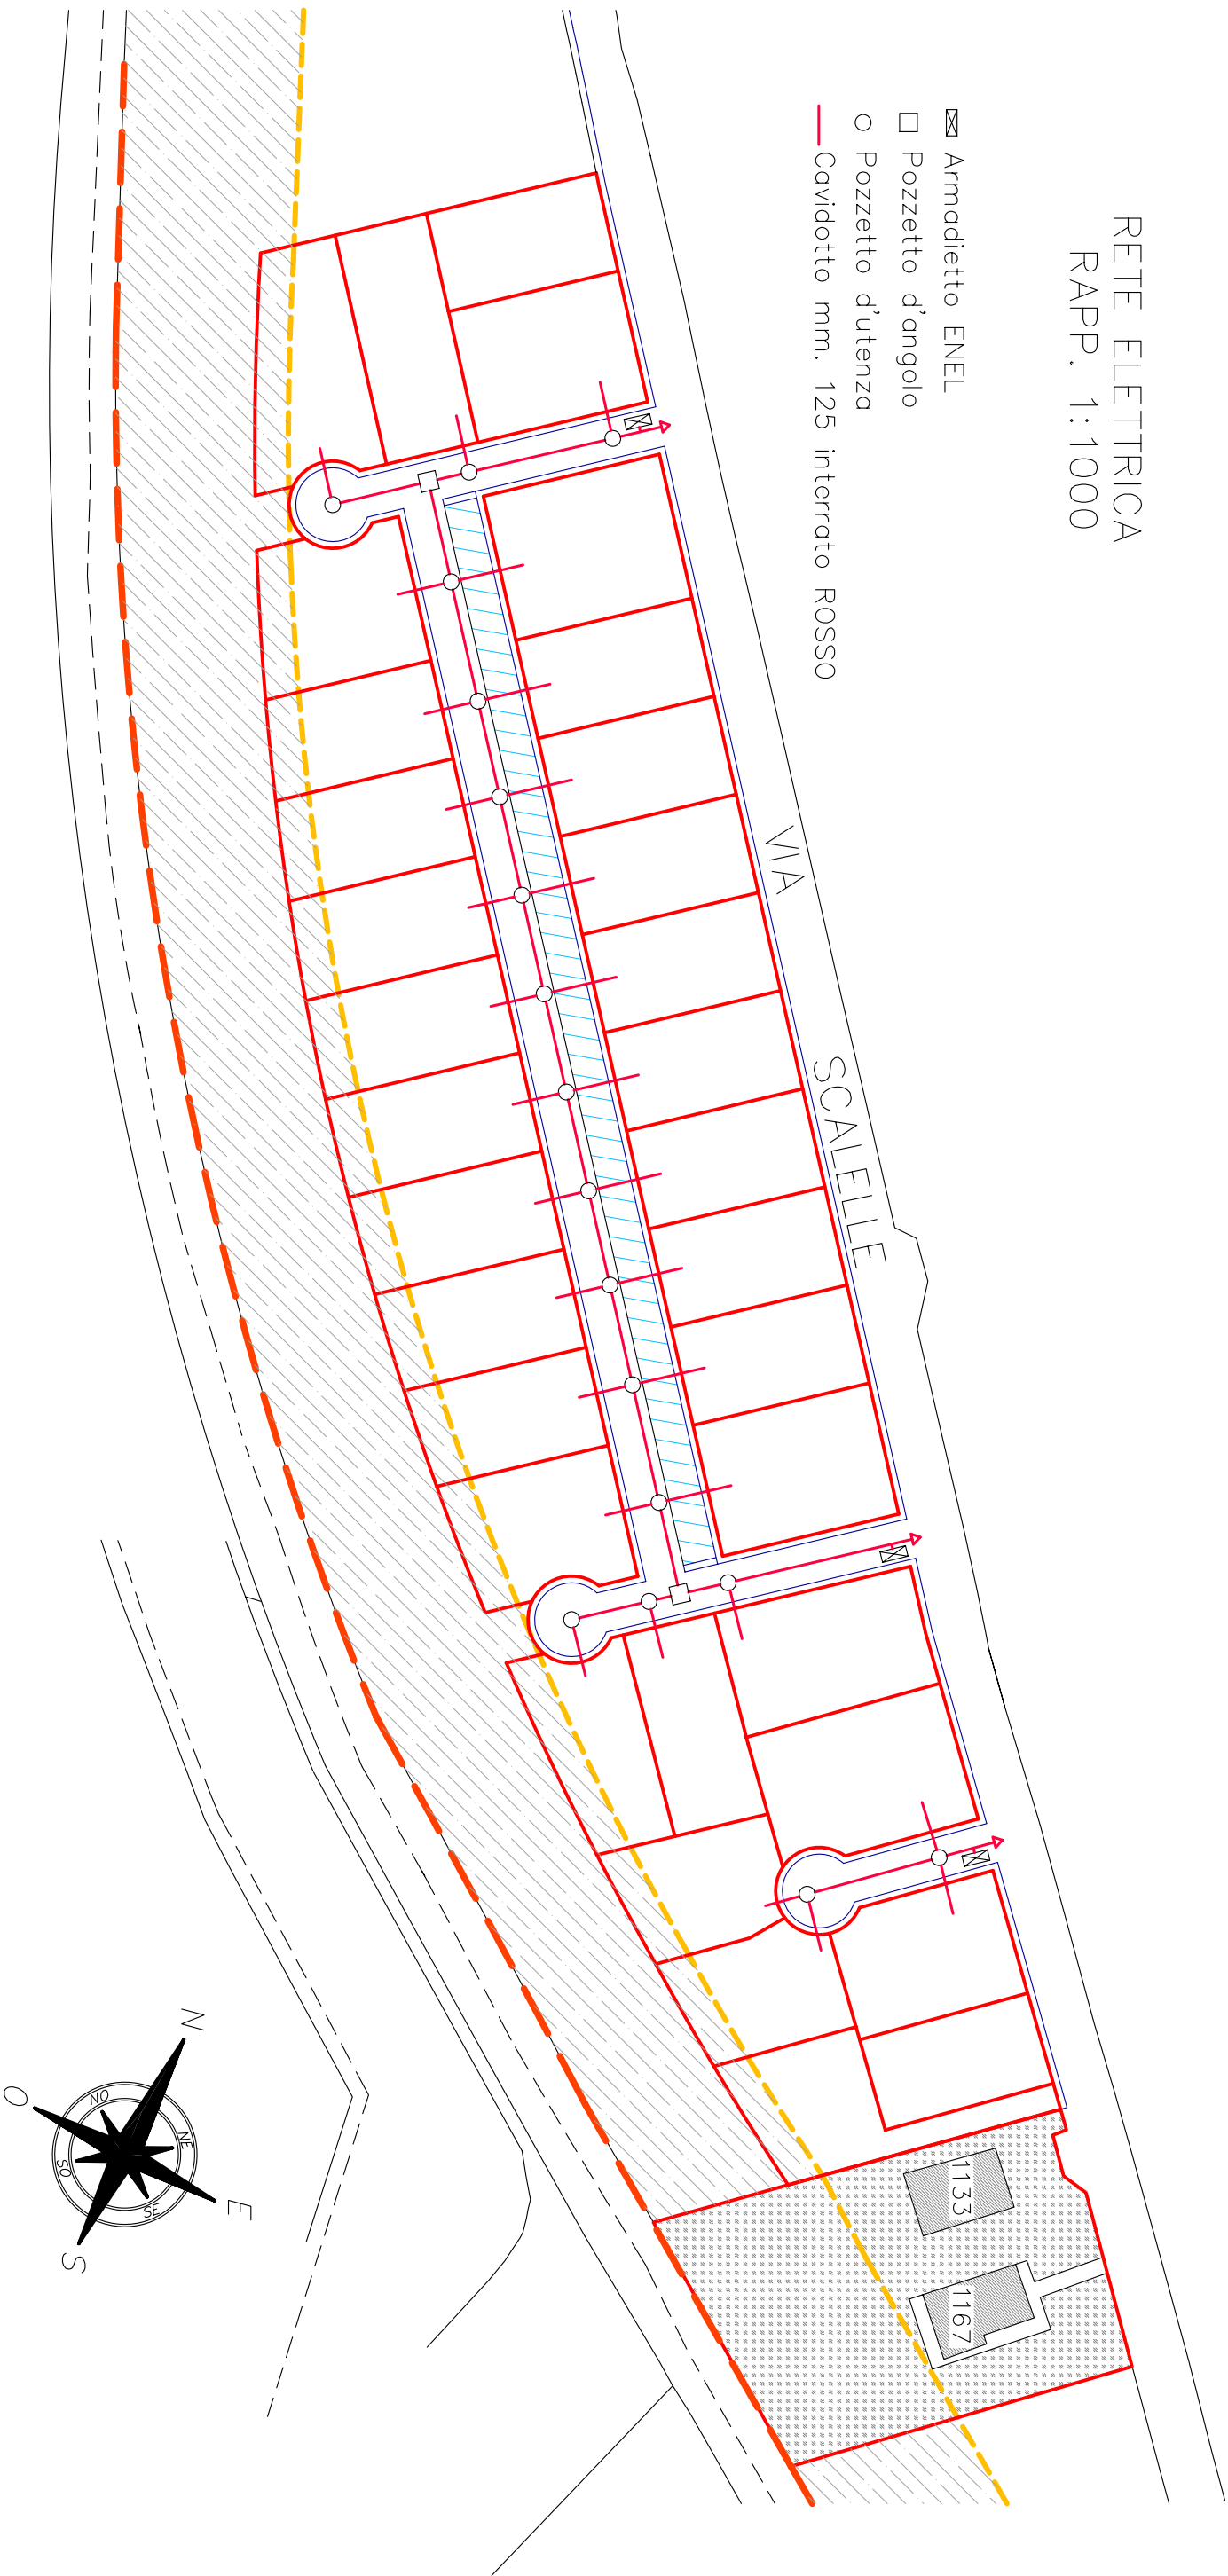

PARTICOLARE DELLA
SEZIONE DI SCAVO
Rapp. 1:10

