COMUNE di GALLIPOLI

(provincia di Lecce)

PIANO DI LOTTIZZAZIONE DEL VIGENTE P.R.G. E P.P.A.

COMPARTO "R3a"

DISEGNI SCALA 1:1000 - 1:50

COMMITTENTE

ASSOCIAZIONE CONSORZIO VIA SCALELLE

IL PRESIDENTE DEL C.D.

PROGETTISTA

Ing. Giovanni PEDONE

RETE GAS - METANO
PLANIMETRIA E PARTICOLARI

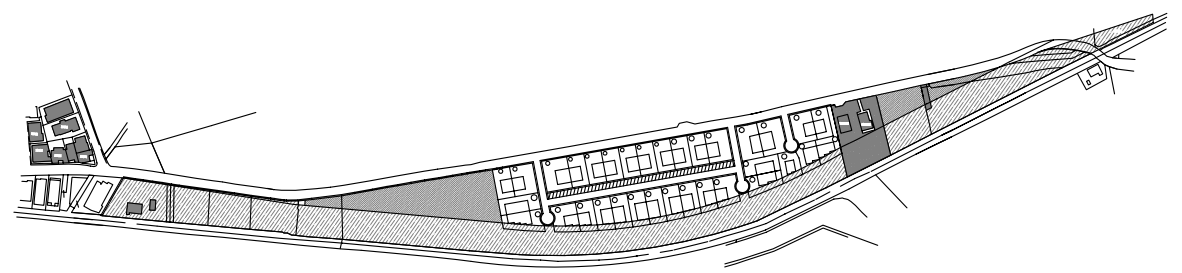

studio tecnico Ing. Giovanni Pedone
Alezio 73011 (Le) via S.S. De Pace 60

TAV. **11**

RETE GAS – METANO
RAPP. 1:1000

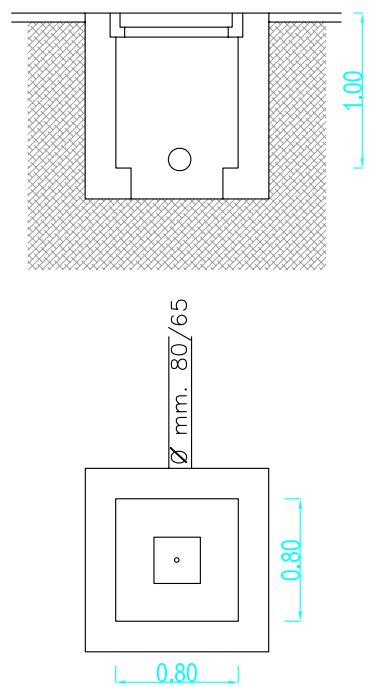

PARTICOLARE CONDOTTA GAS METANO
TUBO IN ACCIAIO PROTETTO DA GUAINA
BITUMATA DEL Ø65 A BASSA PRESSIONE
RINFIANCATO CON SABBIA
Rapp. 1:50