


PIANO DI LOTTIZZAZIONE DEL VIGENTE P.R.G. E P.P.A.
COMPARTO "R3d"

DISEGNI SCALA 1:1000 - 1:10

COMMITTENTE
 ASSOCIAZIONE CONSORZIO VIA SCALELLE
 IL PRESIDENTE DEL C.D.



PROGETTISTA
 Ing. GIOVANNI PEDONE

RETE TELEFONICA
 PLANIMETRIA E PARTICOLARI

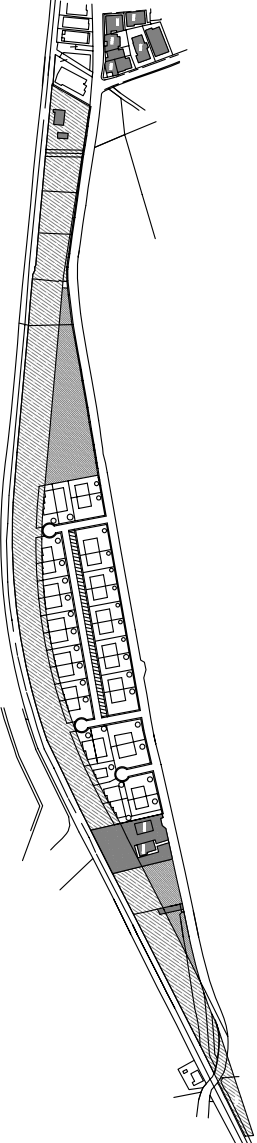



RETE TELEFONICA
 RAPP. 1:1000

- Armadietto TELECOM
- Pozzetto d'angolo
- Pozzetto d'utenza
- Cavidotto mm. 125 interrato BLEU

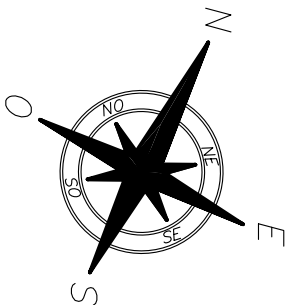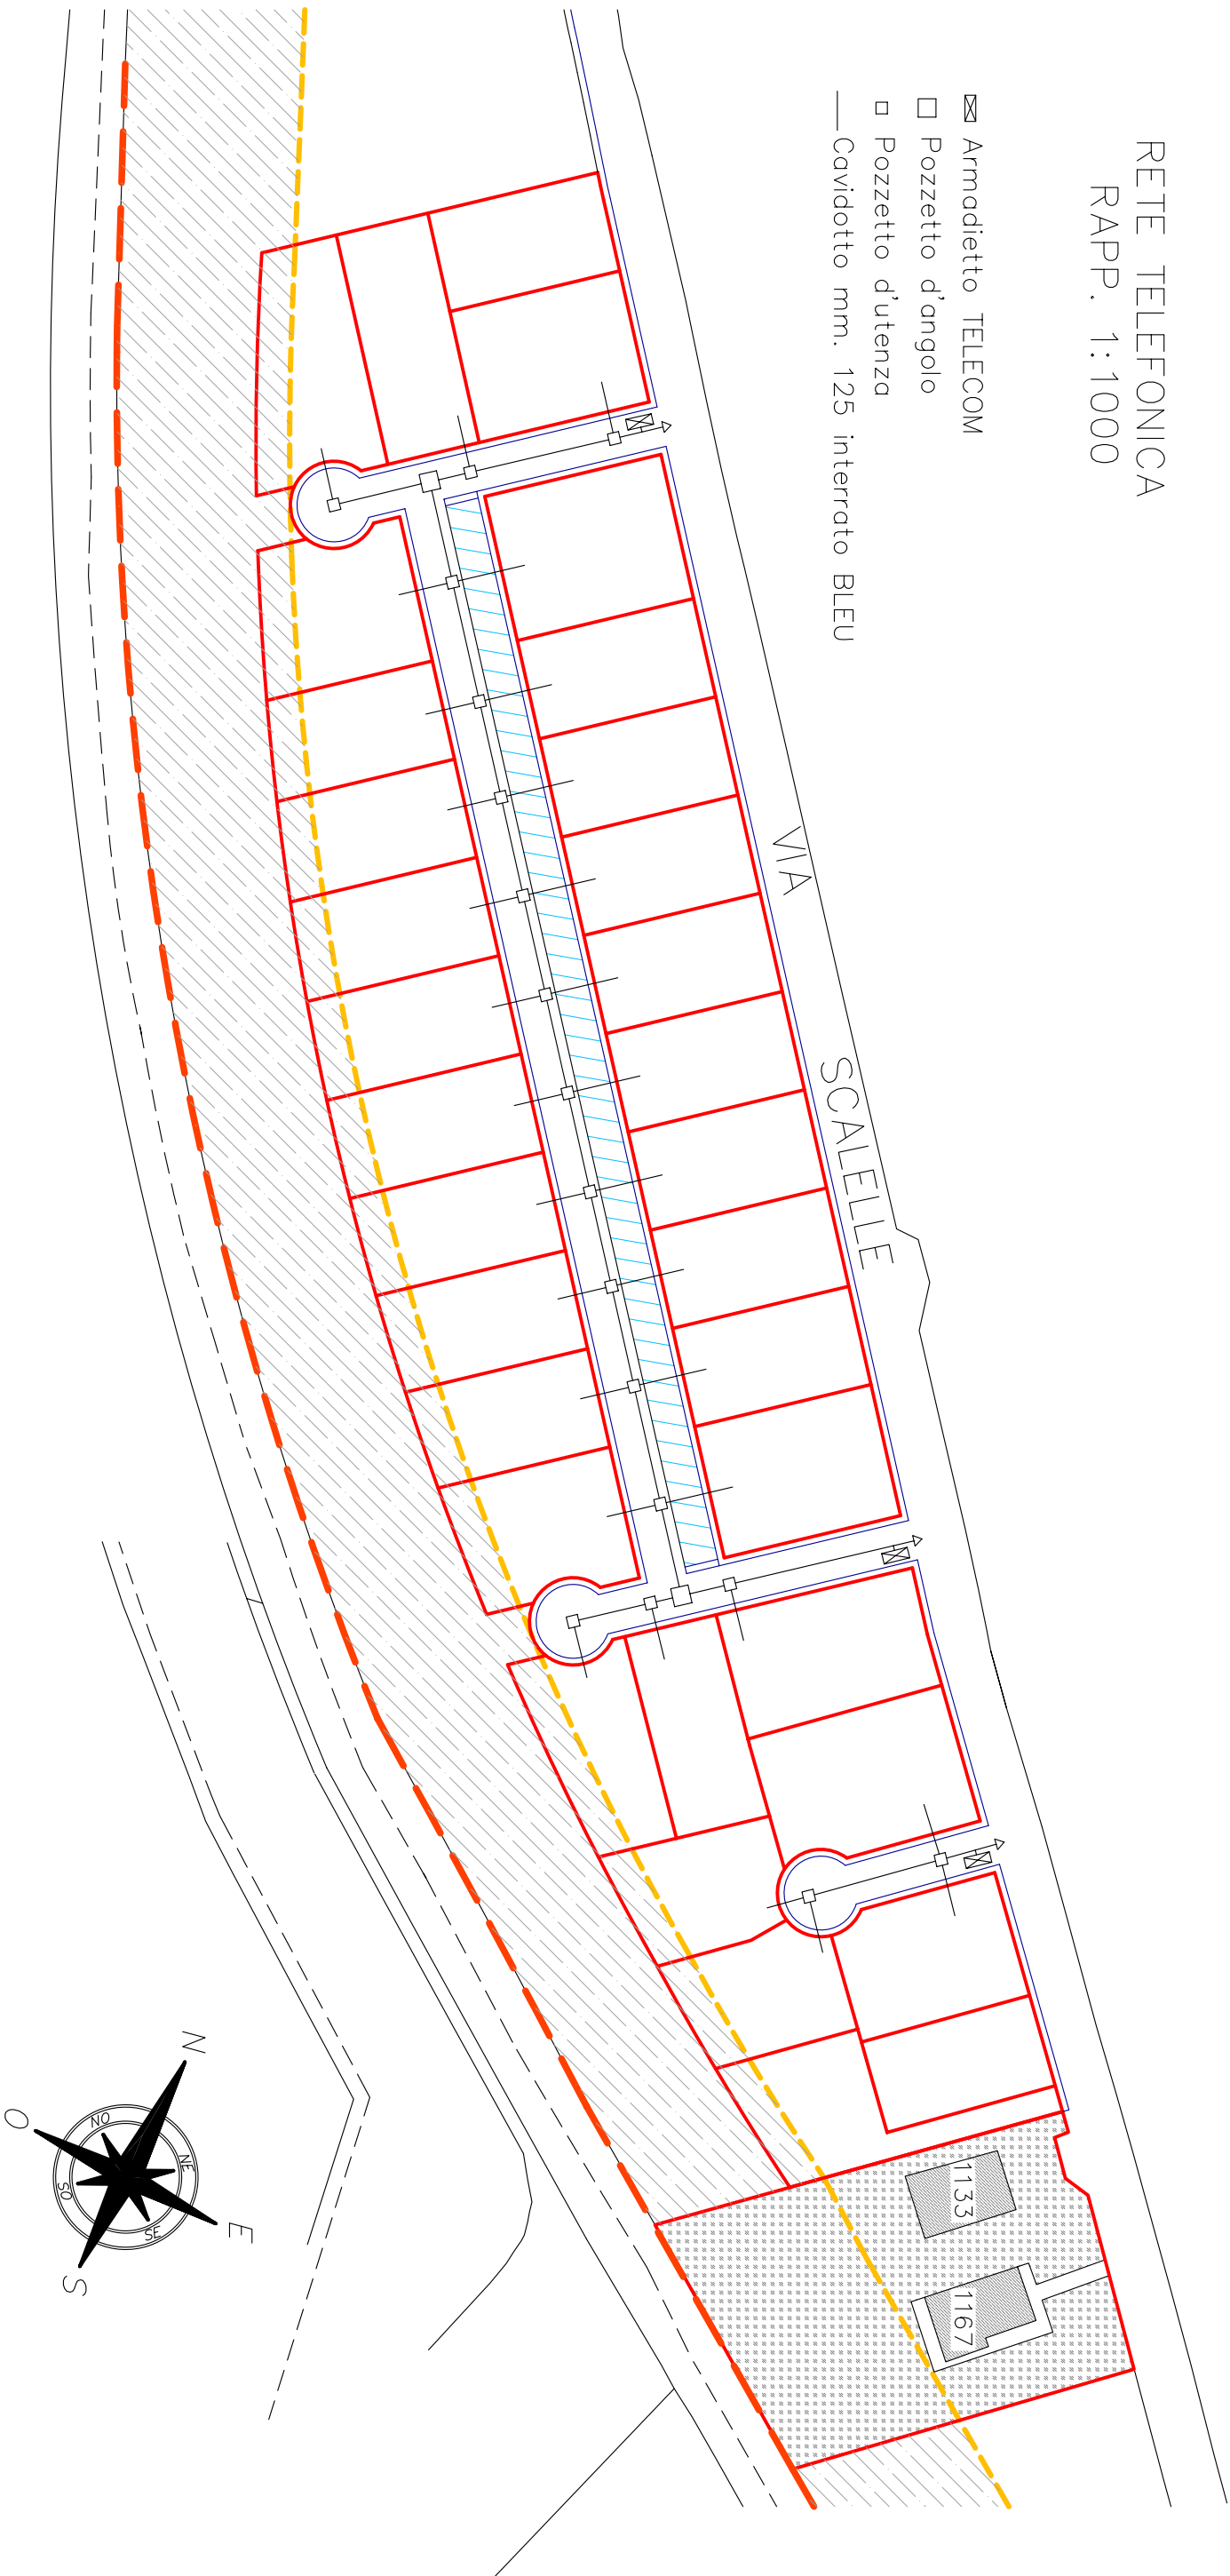

PARTICOLARE SEZ. DI SCAVO

Rapp. 1:10

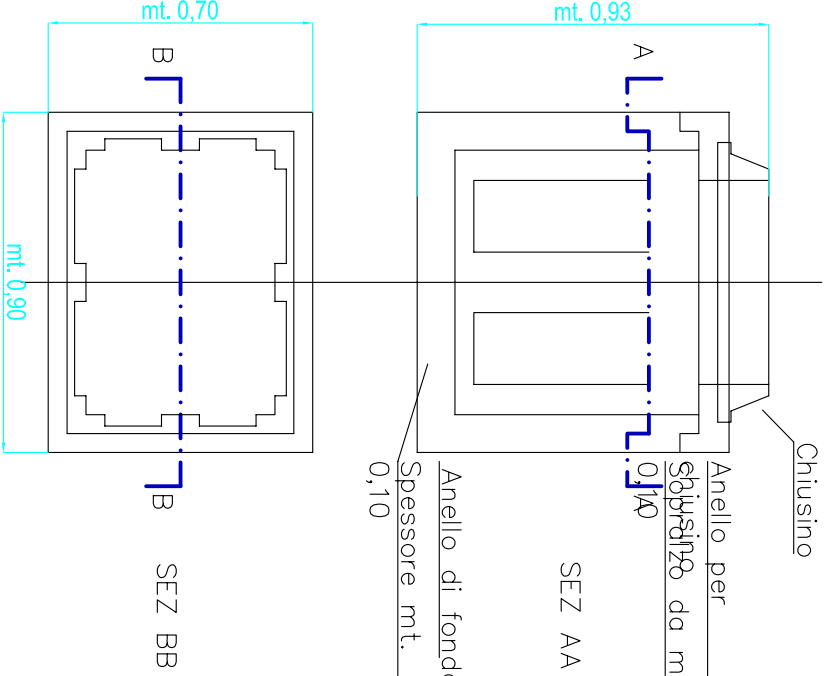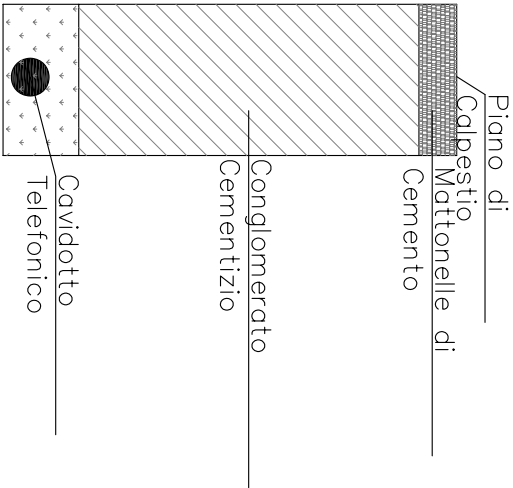

POZZETTO
 (90 x 70)
 Rapp. 1:10