

COMUNE di GALLIPOLI

(provincia di Lecce)

PIANO DI LOTTIZZAZIONE DEL VIGENTE P. R. G. E. P. P. A. COMPARTO "R3d"

DISEGNI SCALA 1:50


COMMITTENTE

ASSOCIAZIONE CONSORZIO VIA SCALELLE
IL PRESIDENTE DEL C.D.

PROGETTISTA

Ing. Giovanni PEDONE

PLANIMETRIA SCHEMATICA OPERE DI URBANIZZAZIONE SU VIA INTERNA DI PROGETTO

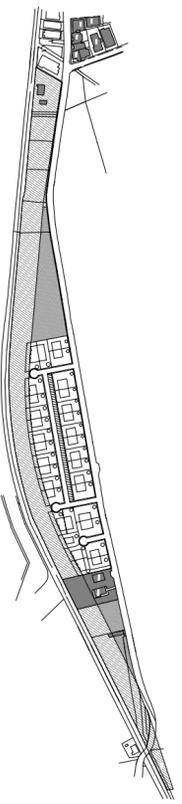

MARCIAPIEDE

SEDE STRADALE DI PROGETTO

MARCIAPIEDE

LEGENDA

-  TRONCO FOGNANTE
-  TRONCO IDRICO
-  LINEA ELETTRICA
-  TRONCO GAS -
METANO
-  LINEA TELEFONICA
-  LINEA ILLUMINAZIONE PUBBLICA