


COMUNE di GALLIPOLI
(provincia di Lecce)

PIANO DI LOTTIZZAZIONE DEL VIGENTE P.R.G. E P.P.A.
COMPARTO "R3a"

COMMITTENTE
ASSOCIAZIONE CONSORZIO VIA SCALELLE
IL PRESIDENTE DEL C.D.

PROGETTISTA
Ing. Giovanni PEDONE

SOVRAPPOSIZIONE DELLA LOTTIZZAZIONE - SAGOMA
EDIFICI - SULLA PIANTUMAZIONE ESISTENTE

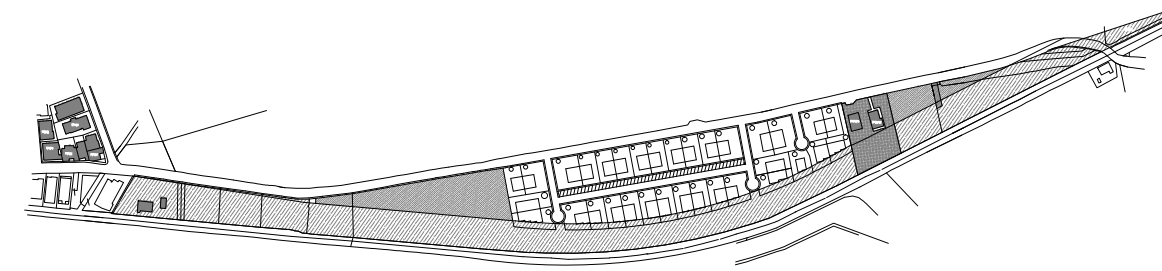

studio tecnico Ing. Giovanni Pedone
Alezio 73011 (Le) via S.S. De Pace 60

TAV. n.1 integr.

DISEGNI SCALA 1:500

