


COMUNE di GALLIPOLI
(provincia di Lecce)

PIANO DI LOTTIZZAZIONE DEL VIGENTE P.R.G. E P.P.A.
COMPARTO "R3d"

COMMITTENTE
ASSOCIAZIONE CONSORZIO VIA SCALELLE
IL PRESIDENTE DEL C.D.

PROGETTISTA
Ing. Giovanni PEDONE

MITIGAZIONE DELLA PIANTUMAZIONE
ZOLLATURA E REIMPIANTO O COMPENSAZIONE
ESEMPLARI ARBOREI

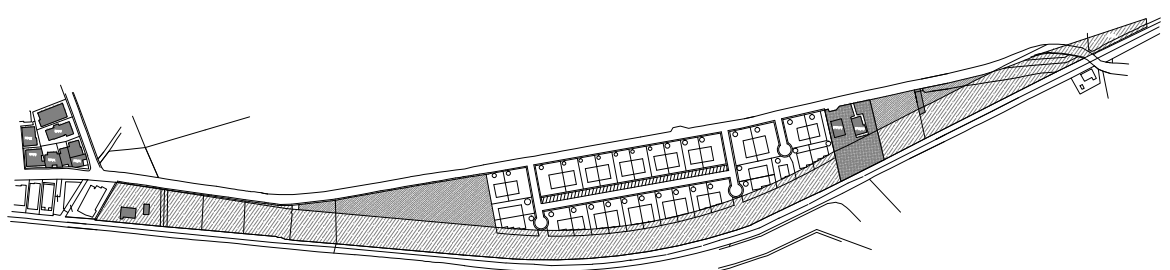

studio tecnico Ing. Giovanni Pedone
Altezo 73011 (Le) via S.S. De Pace 60

TAV. n.4 integr.

DISEGNI SCALA 1:500

LEGENDA

alberatura delocalizzata/abbattuta e sostituita
ulivi + 3 cipressi (sostituzione) con esemplari locali

alberatura di sostituzione cipressi con esemplari locali

delimitazione fascia di rispetto ferroviario

delimitazione d'intervento

lotto d'intervento con sagoma

