

COMUNE di GALLIPOLI
(provincia di Lecce)


PIANO DI LOTTIZZAZIONE DEL VIGENTE P.R.G. E P.P.A.
COMPARTO "R3d"

DISEGNI SCALA 1:2000
1:1.000

COMITENTE
ASSOCIAZIONE CONSORZIO VIA SCALELLE
IL PRESIDENTE DEL C.D.

PROGETTISTA
Ing. Giovanni PEDONE

- P. di L. ALLA SCALA DEL P.R.G. (1:2000)
- PIANTUMAZIONE ESISTENTE (1:1000)

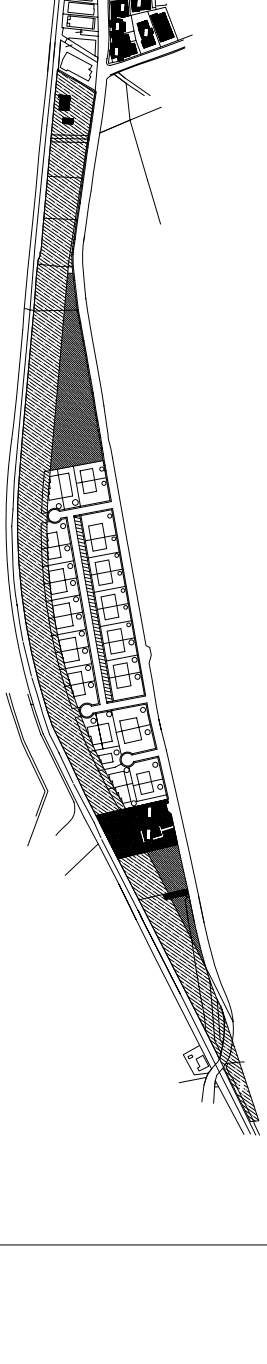

studio tecnico Ing. Giovanni Pedone
Alezio 73011 (Le) via S.S. De Pace 60

TAV. 1 A

