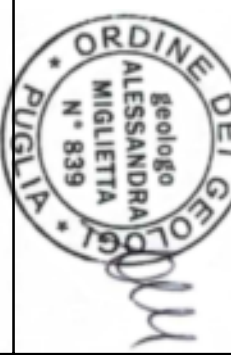


COMUNE DI GALLIPOLI
PROVINCIA DI LECCE

VERIFICA DI ASSOGETTABILITA' A VALUTAZIONE IMPATTO
AMBIENTALE PER LA CAVA DI CARPARO
SITA IN LOCALITÀ "MATER GRATIAE"
(in attività con Determina del Dirigente n. 42 del 07-04-2000, Proroga n. 62 del 05-05-2009,
n. 86 del 16-01-2015 e Trasferimento e Proroga n. 218 del 16/06/2015)

TAV. 04	PPTR (approvato) STRUTTURA ECOSISTEMICA - AMBIENTALE STRALCIO DELLA TAVOLA 6.2.1: COMPONENTI BOTANICO - VEGETAZIONALI
---------	--

Committente: EUROCARPARO s.r.l. Zona Industriale Lotto 24 SNC 73046 Matino (LE)	I Tecnici: Ing. Alichi CAMPANELLI Geol. Alessandra MIGLIETTA
 EUROCARPARO s.r.l. Via S. Antonio 17 - 73046 Matino (LE) Tel. 0834/20077 - 2344 Matino (LE) Fax 0834/20077 - 2344 Matino (LE) P.I. 030000073	  Data: Luglio 2018


LEGENDA:

Beni paesaggistici


- Boschi
- Zone umide Ramsar

Ulteriori contesti paesaggistici

- Aree umide
- Prati e pascoli naturali
- Formazioni arbustive in evoluzione naturale
- Aree di rispetto dei boschi
- CAVA AUTORIZZATA
con Determina del Dirigente n. 42 del 07-04-2000, Proroga n. 62 del 05-05-2009 e Trasferimento e Proroga n. 86 del 16-01-2015

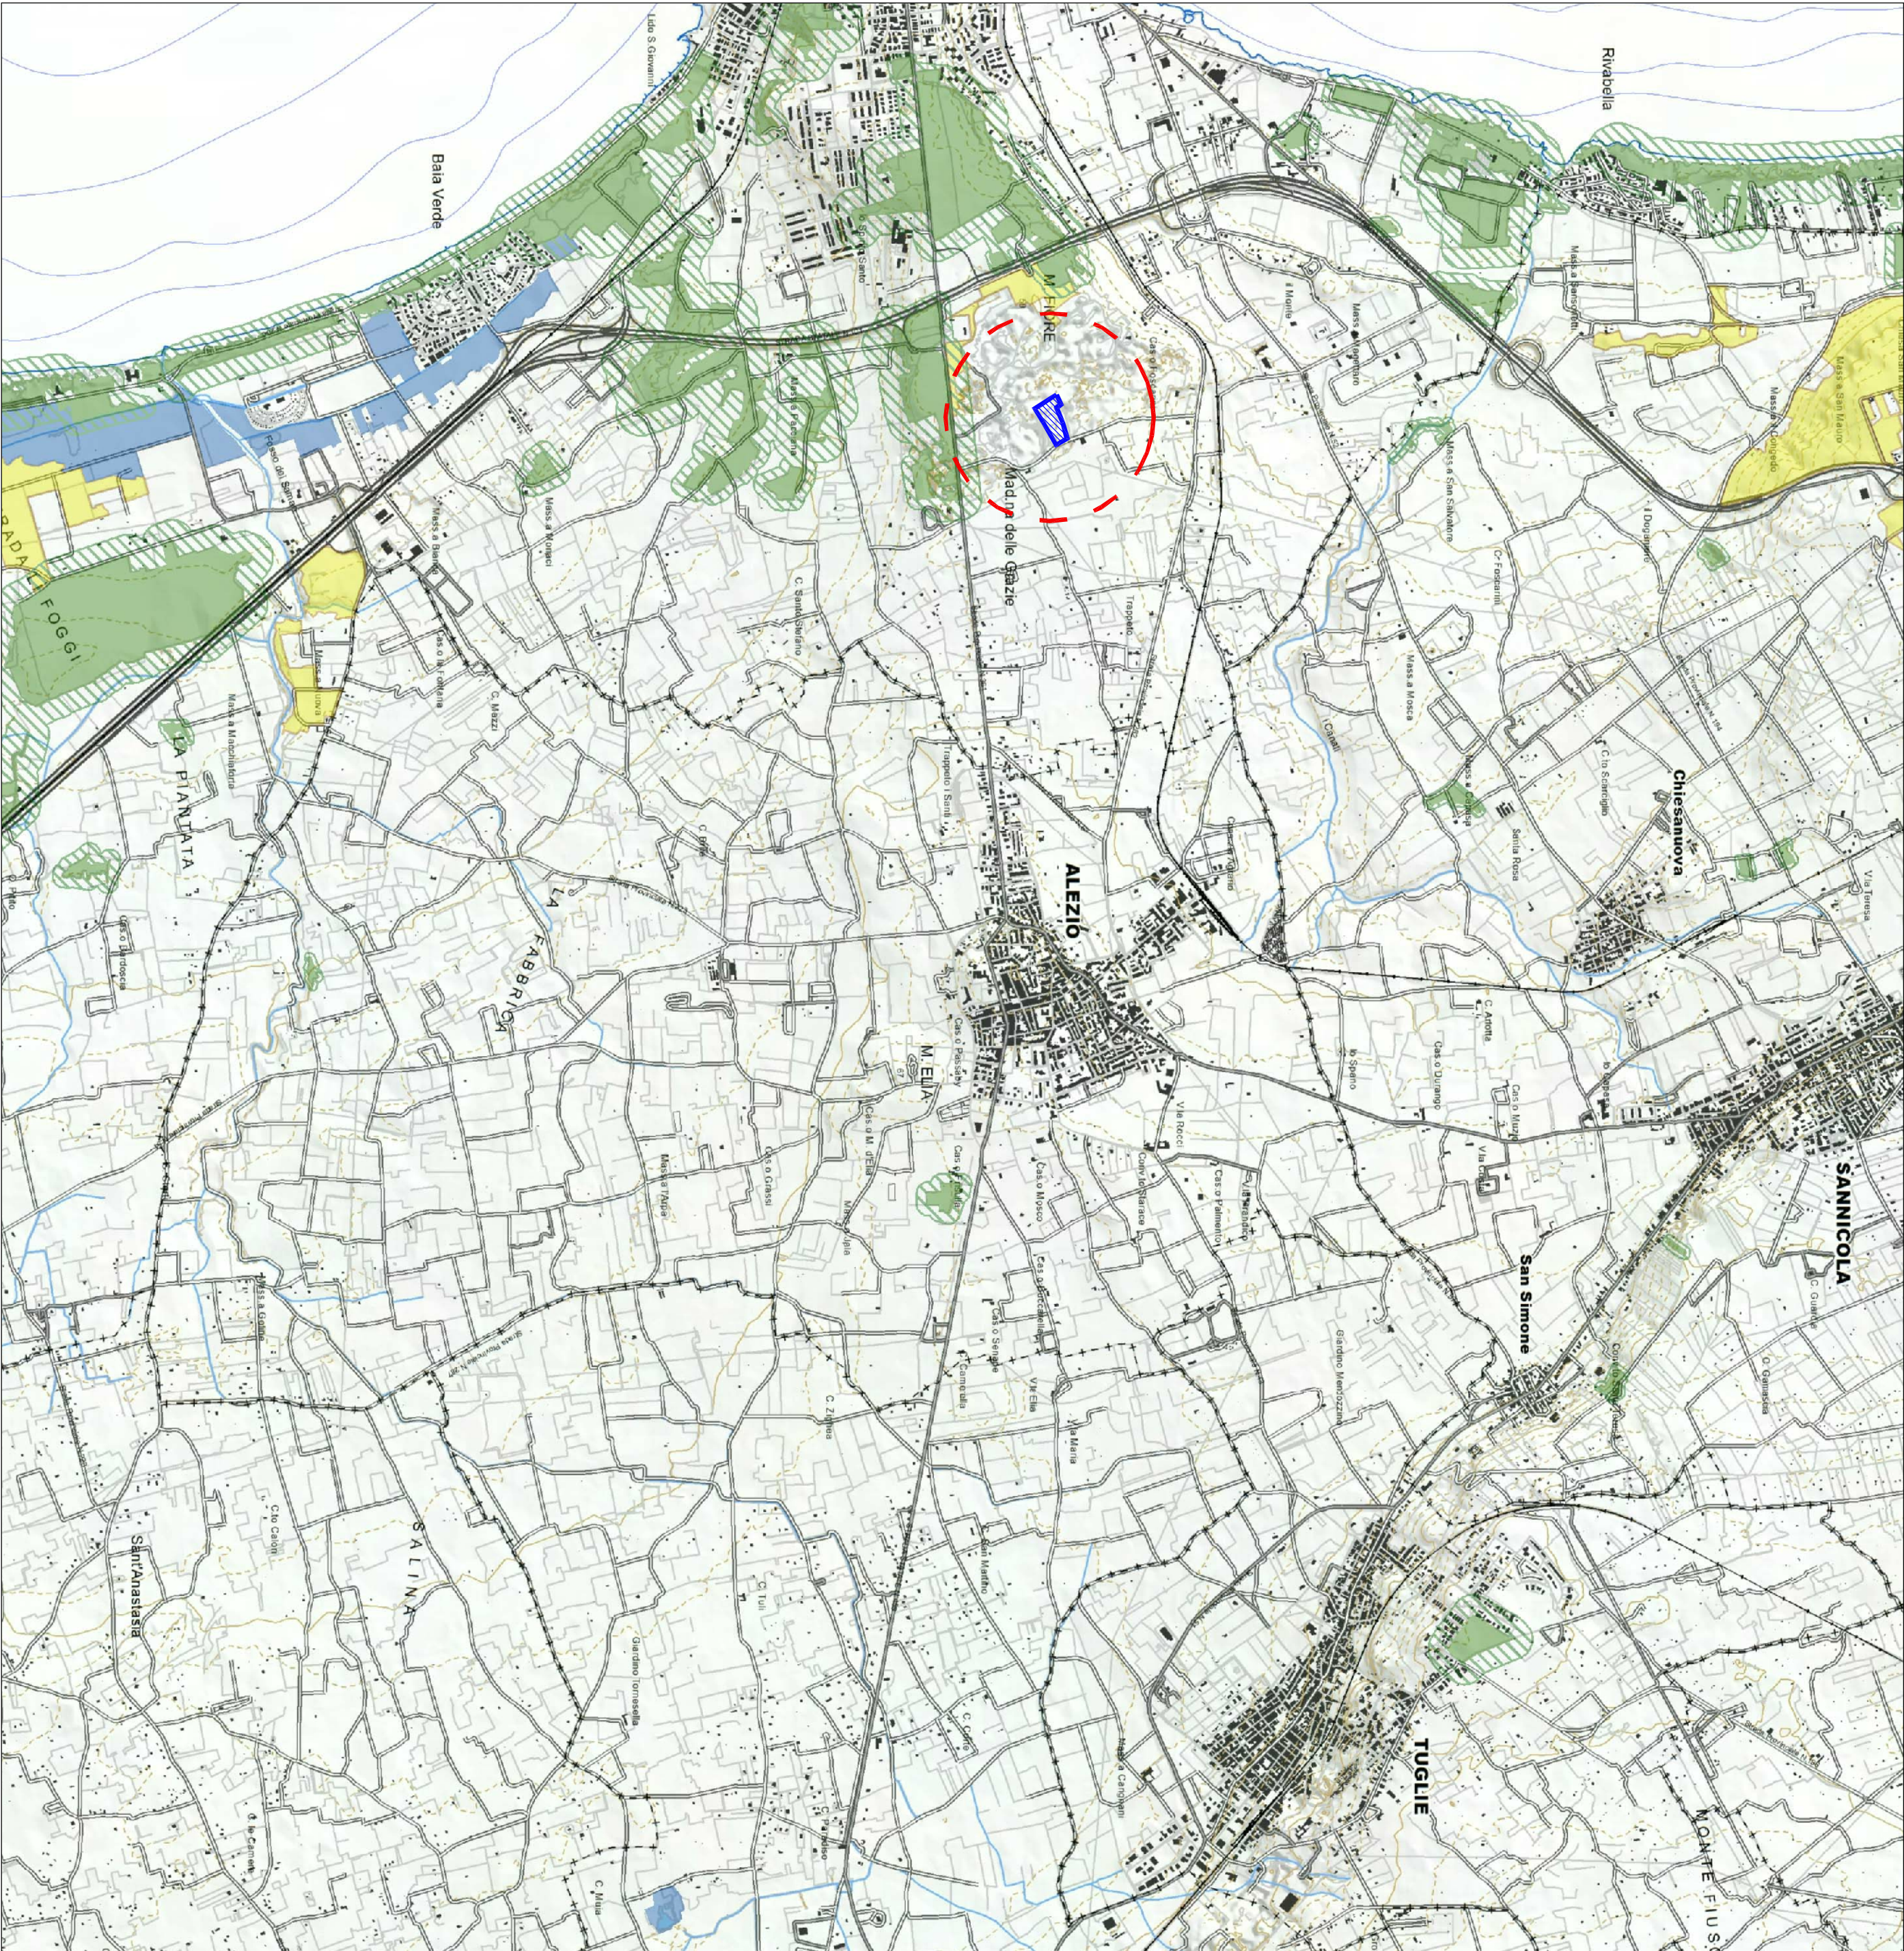

STRALCIO DELLA TAVOLA 6.2.1:
COMPONENTI BOTANICO - VEGETAZIONALI - scala 1: 25.000

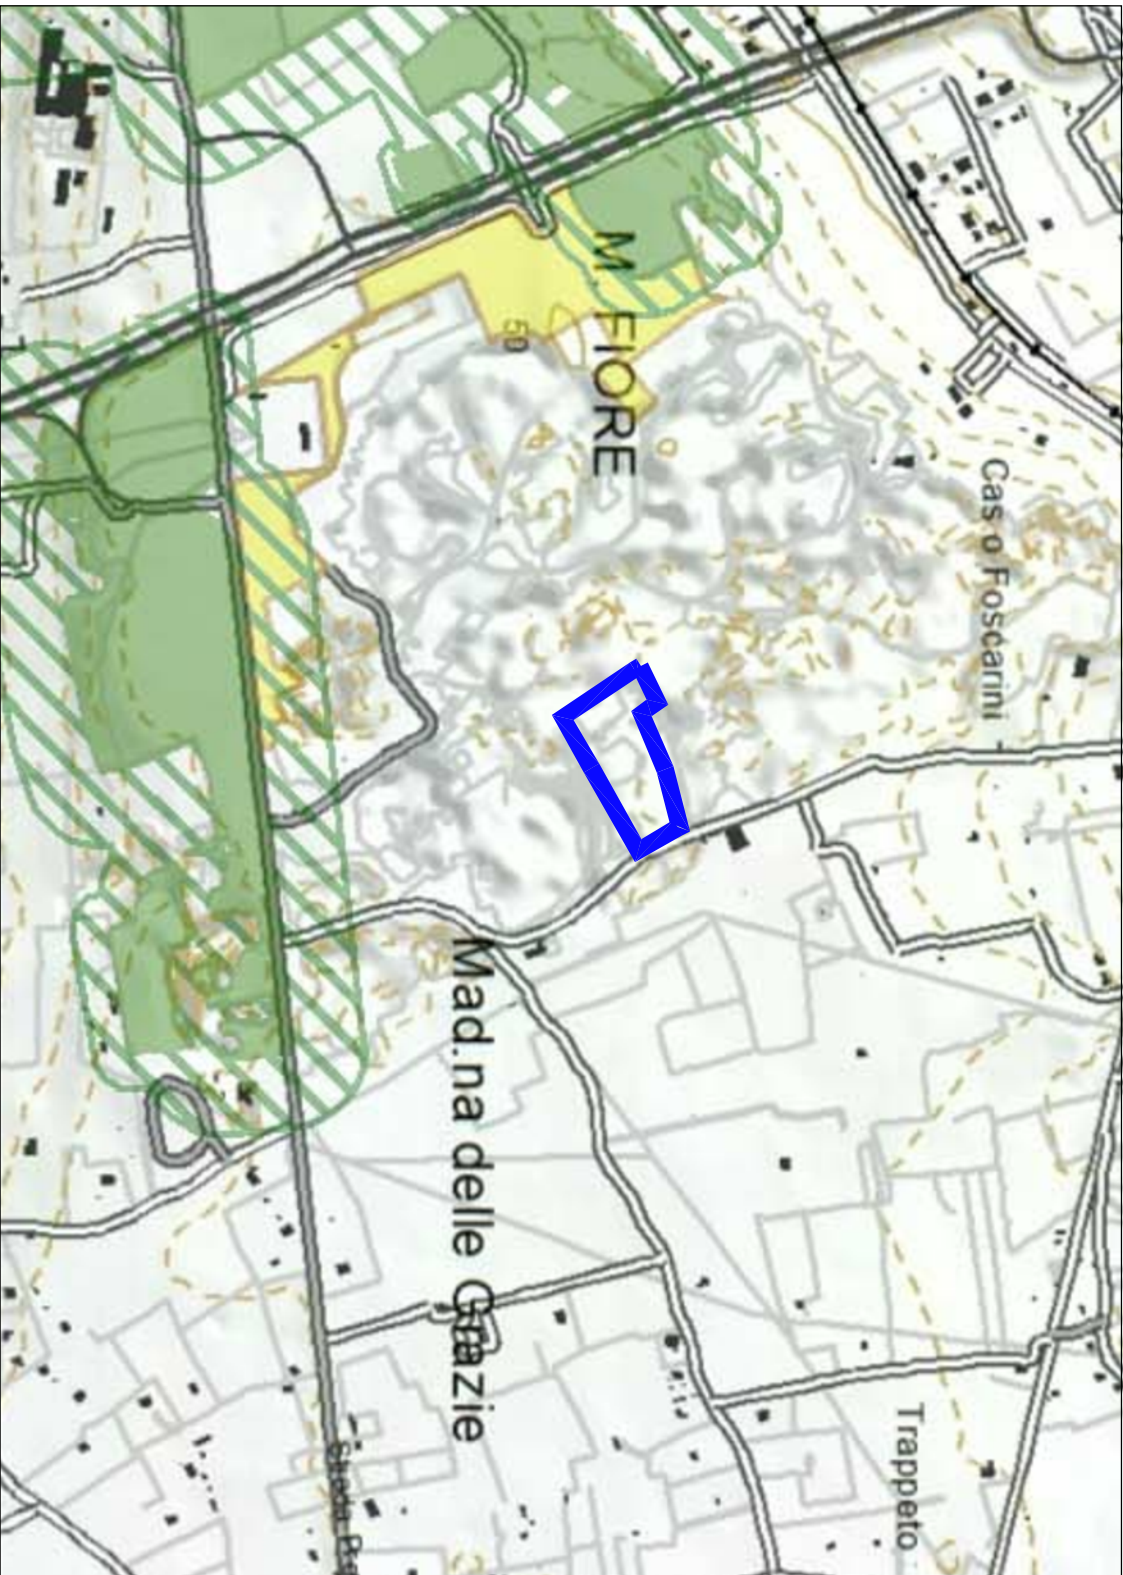

DETTAGLIO - scala 1: 10.000