

COMUNE DI GALLIPOLI
PROVINCIA DI LECCE

VERIFICA DI ASSOGGETTABILITA' A VALUTAZIONE
IMPATTO AMBIENTALE PER LA CAVA DI CARPARO
SITA IN LOCALITÀ "MATER GRATIAE"
(In attività con Determina del Dirigente n. 42 del 07-04-2000, Proroga n. 62 del 05-05-2009,
n. 86 del 16-01-2015 e Trasferimento e Proroga n. 218 del 16/06/2015)

TAV. 17
RILIEVO PLANO ALTIMETRICO
DELLO STATO DEI LUOGHI RAPPORTATO ALLA
PLANIMETRIA CATASTALE
scala 1:1.000


Committente:
EUROCARPARO s.r.l.
Zona Industriale Lotto 24 SNC
73046 Matino (LE)

EUROCARPARO
EUROCARPARO s.r.l.
S. degli Alcornici 24 snc - 73046 Matino (LE)
Tel. 0832.330071 - info@eurocarparo.com
P.I. 0339860079

I Tecnici:
Ing. Alichi CAMPANELLI
Geol. Alessandra MIGLIETTA



Data: Luglio 2018

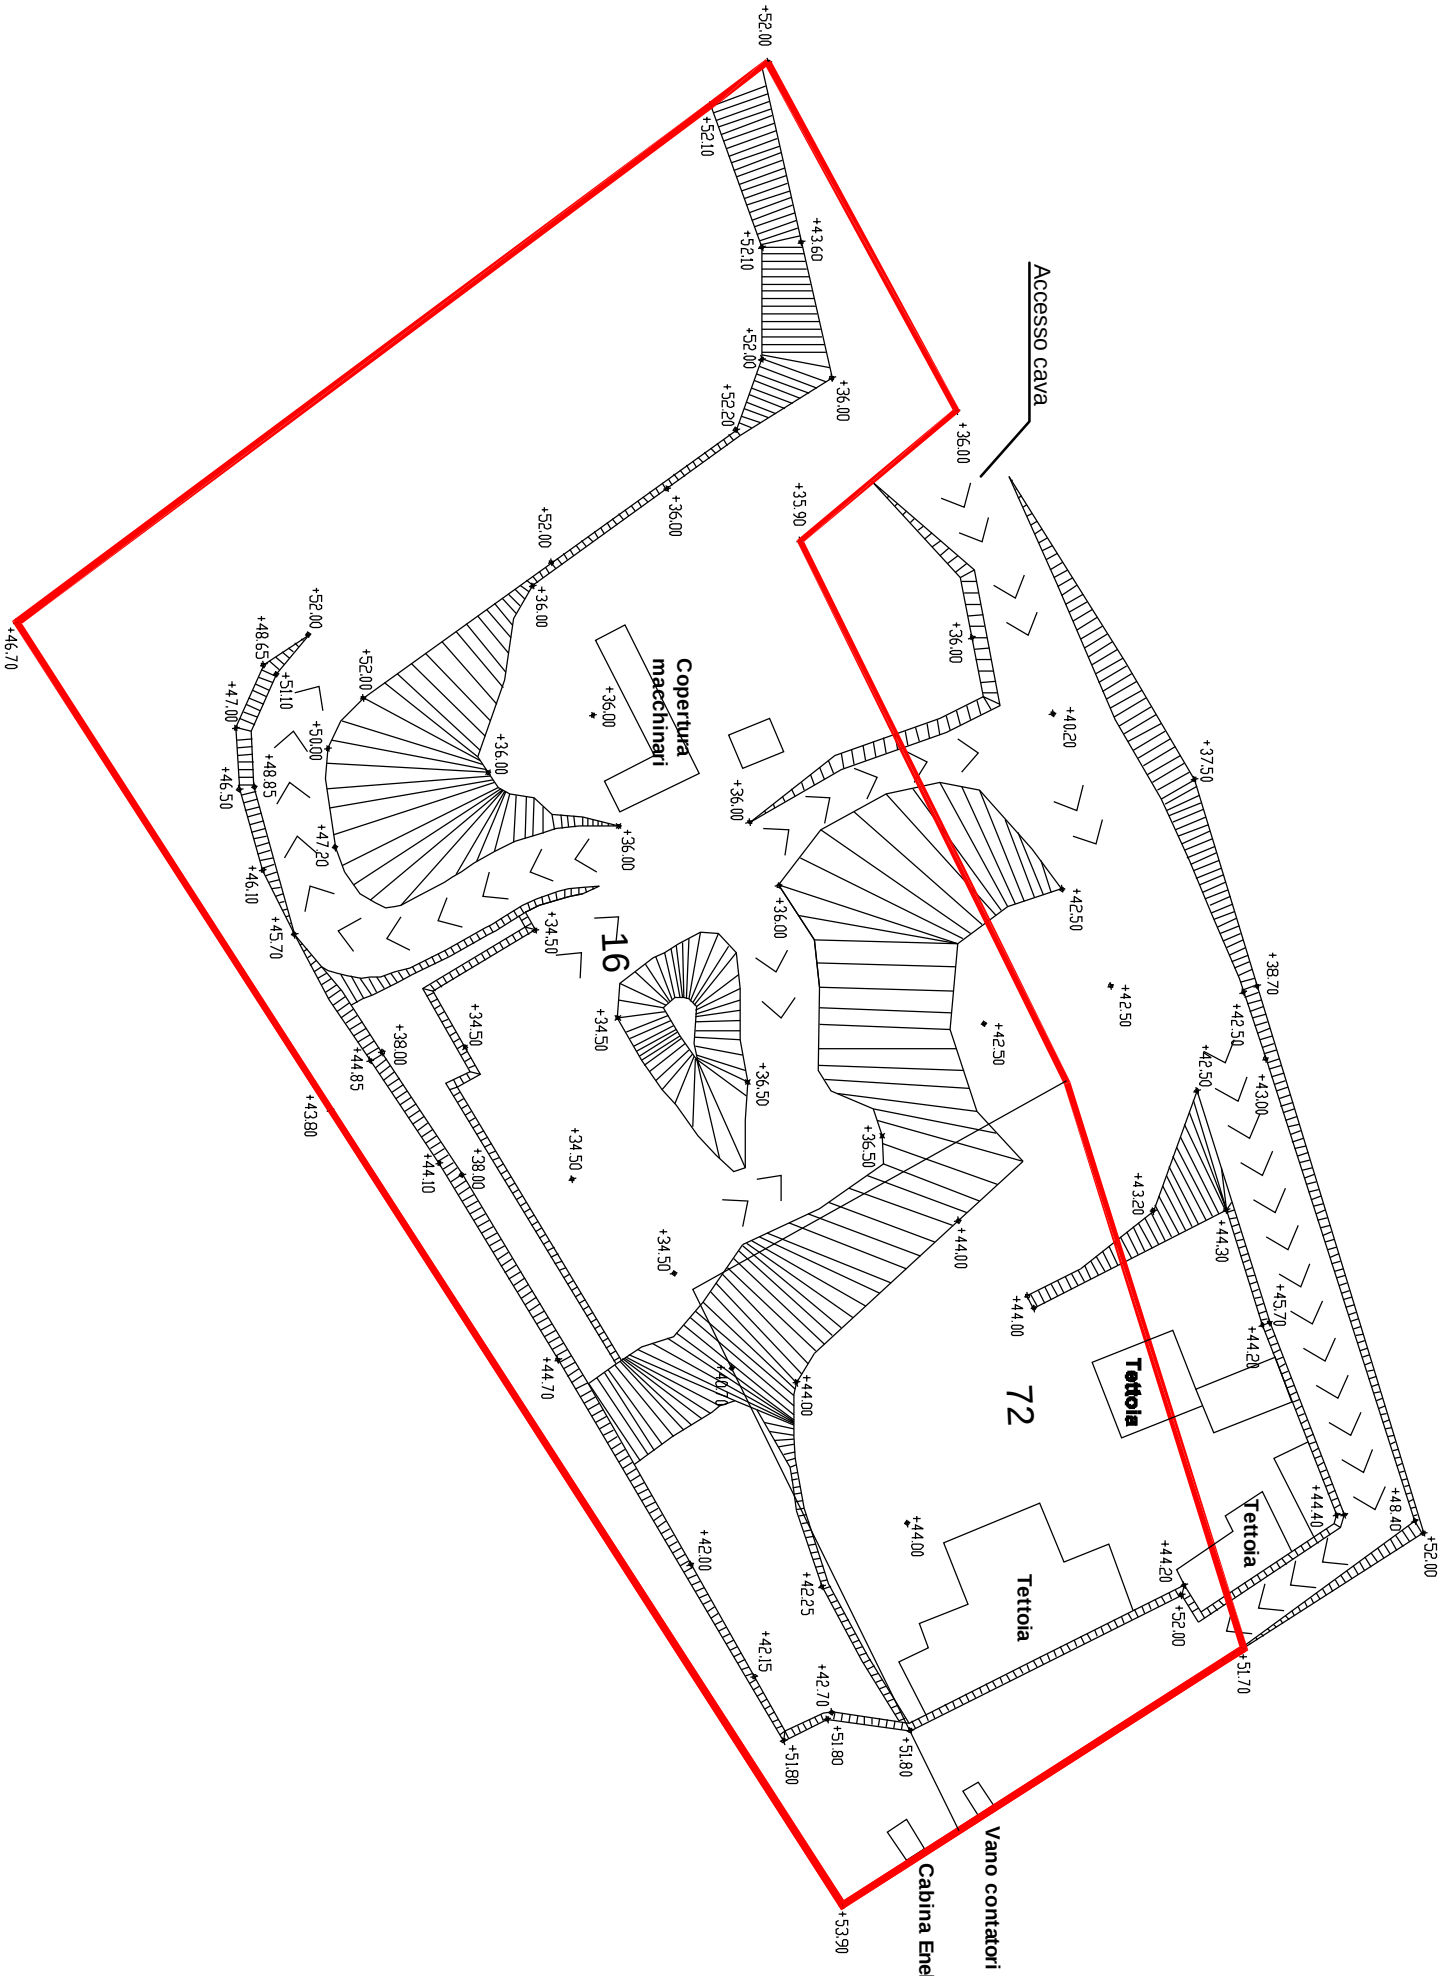

CAVA AUTORIZZATA
con Determina del Dirigente n. 42 del 07-04-2000, Proroga n. 62
del 05-05-2009 e Trasferimento e Proroga n. 86 del 16-01-2015