


COMUNE DI GALLIPOLI

PROVINCIA DI LECCE

VERIFICA DI ASSOGETTABILITA' A VALUTAZIONE IMPATTO AMBIENTALE PER LA CAVA DI CARPARO SITA IN LOCALITA' "MATER GRATIAE"
 (in attivita' con Determina del Dirigente n. 42 del 07-04-2000, Proroga n. 62 del 05-05-2009, n. 86 del 16-01-2015 e Trasterimento e Proroga n. 218 del 16/06/2015)


Tav. Int. 1
SOVRAPPOSIZIONE DEL PROGETTO DI COLTIVAZIONE AUTORIZZATO CON L'AREA DI RISPETTO DELLE COMPONENTI CULTURALI ED INSEDIATIVE

Committente: EUROCARPARO s.r.l. Zona Industriale Lotto 24 SNC 73046 Matino (LE)	I Tecnici: Ing. Alichì CAMPANELLI Geol. Alessandra MIGLIETTA
EUROCARPARO S.p.A. - Via S. Maria Maddalena 73046 Matino (LE) - P.I. 0203000073	Ordine dei Geologi della Provincia di Lecce Geologo ALESSANDRA MIGLIETTA N. 539
Data: Ottobre 2018	

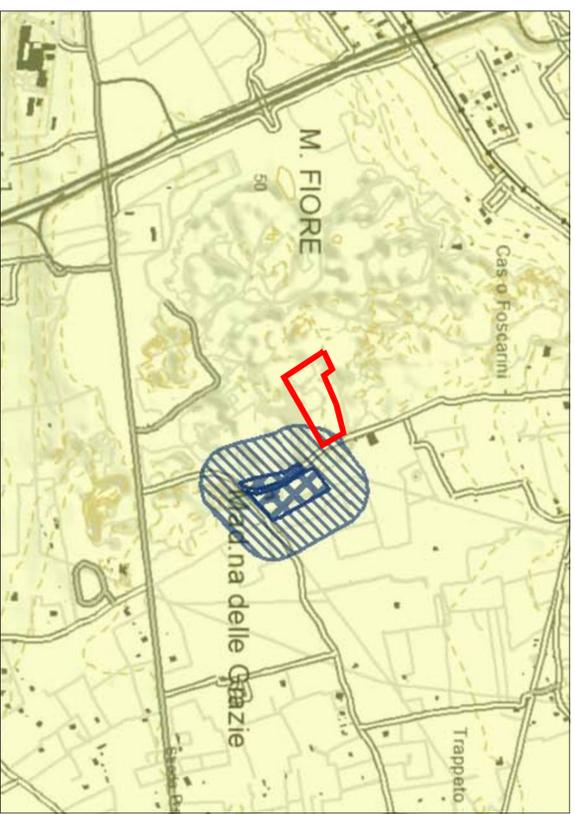

STRALCIO DELLA TAVOLA 6.3.1 DEL P.P.T.R. APPROVATO: COMPONENTI CULTURALI E INSEDIATIVE - scala 1: 10.000

- LEGENDA:**
- Beni paesaggistici**
- Immobili e aree di notevole interesse pubblico
 - Zone gravate da usi civili
 - Zone gravate da usi civili
 - Zone di interesse archeologico
- Ulteriori contesti paesaggistici**
- Citta' consolidata
- Testimonianze della stratificazione insediativa:
- a) Siti interessati da beni storico-culturali
 - b) Aree appartenenti alla rete dei tratturi
 - c) Aree a rischio archeologico
- Area di rispetto delle componenti culturali e insediative
- Paesaggi rurali

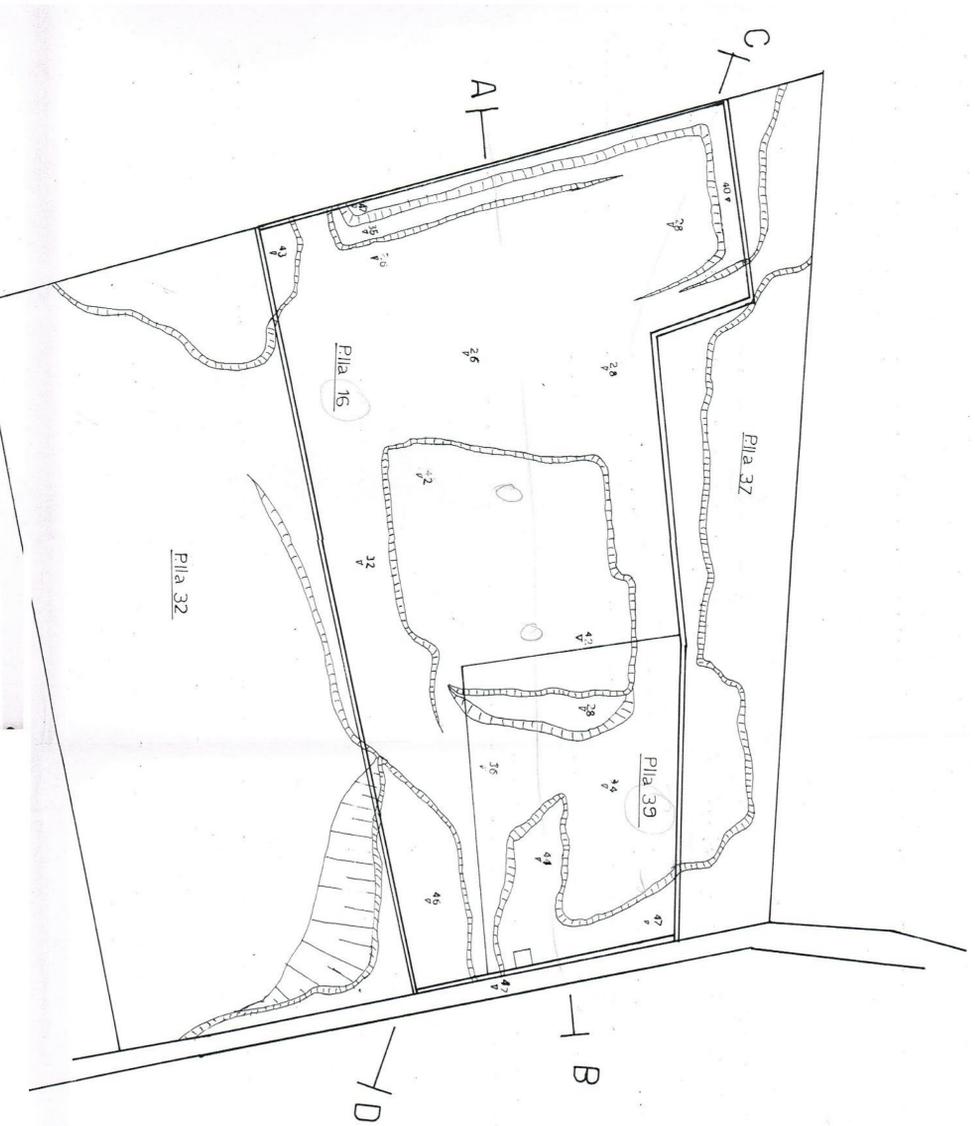

Il piano di coltivazione allegato è perfettamente corrispondente a quello approvato con Determina del Dirigente n. 42 del 07-04-2000, Proroga n. 62 del 05-05-2009, n. 86 del 16-01-2015 e Trasterimento e Proroga n. 218 del 16/06/2015 - scala 1: 1.000



Sovrapposizione dello stralcio della tavola 6.3.1 del P.P.T.R. approvato "Componenti culturali e insediative" con Il piano di coltivazione perfettamente corrispondente a quello approvato con Determina del Dirigente n. 42 del 07-04-2000, Proroga n. 62 del 05-05-2009, n. 86 del 16-01-2015 e Trasterimento e Proroga n. 218 del 16/06/2015 - scala 1: 1.000

CAVA AUTORIZZATA
 con Determina del Dirigente n. 42 del 07-04-2000, Proroga n. 62 del 05-05-2009, n. 86 del 16-01-2015 e Trasterimento e Proroga n. 218 del 16/06/2015