

COMUNE DI GALLIPOLI
PROVINCIA DI LECCE


VERIFICA DI ASSOGETTABILITA' A VALUTAZIONE
IMPATTO AMBIENTALE PER LA CAVA DI CARPARO
SITA IN LOCALITÀ "WATER GRATIAE"
(in attività con Determina del Dirigente n. 42 del 07-04-2000, Proroga n. 62 del 05-05-2009,
n. 86 del 16-01-2015 e Trasferimento e Proroga n. 218 del 16/06/2015)

Tav. Int.
2

SOVRAPPOSIZIONE DEL PROGETTO DI RECUPERO
AMBIENTALE AUTORIZZATO CON L'AREA DI
RISPETTO DELLE COMPONENTI CULTURALI ED
INSEDIATIVE


Commitente: EUROCARPARO s.r.l. Zona Industriale Lotto 24 SNC 73046 Matino (LE)	I Tecnici: Ing. Alichi CAMPELLI Geol. Alessandra MIGLIETTA
 EUROCARPARO s.r.l. Zona Industriale Lotto 24 SNC 73046 Matino (LE) Tel. 0834/207744-208480 Fax 0834/207744-208480 E-mail: info@eurocarparo.it P.I. 030300073	 ORDINE DEI GEOL. DELLA REGIONE DI LECCE ALICHI CAMPELLI N. 1839 PUGLIA
Data: Ottobre 2018	

CAVA AUTORIZZATA
con Determina del Dirigente n. 42 del 07-04-2000, Proroga n. 62 del 05-05-2009, n. 86 del 16-01-2015
e Trasferimento e Proroga n. 218 del 16/06/2015

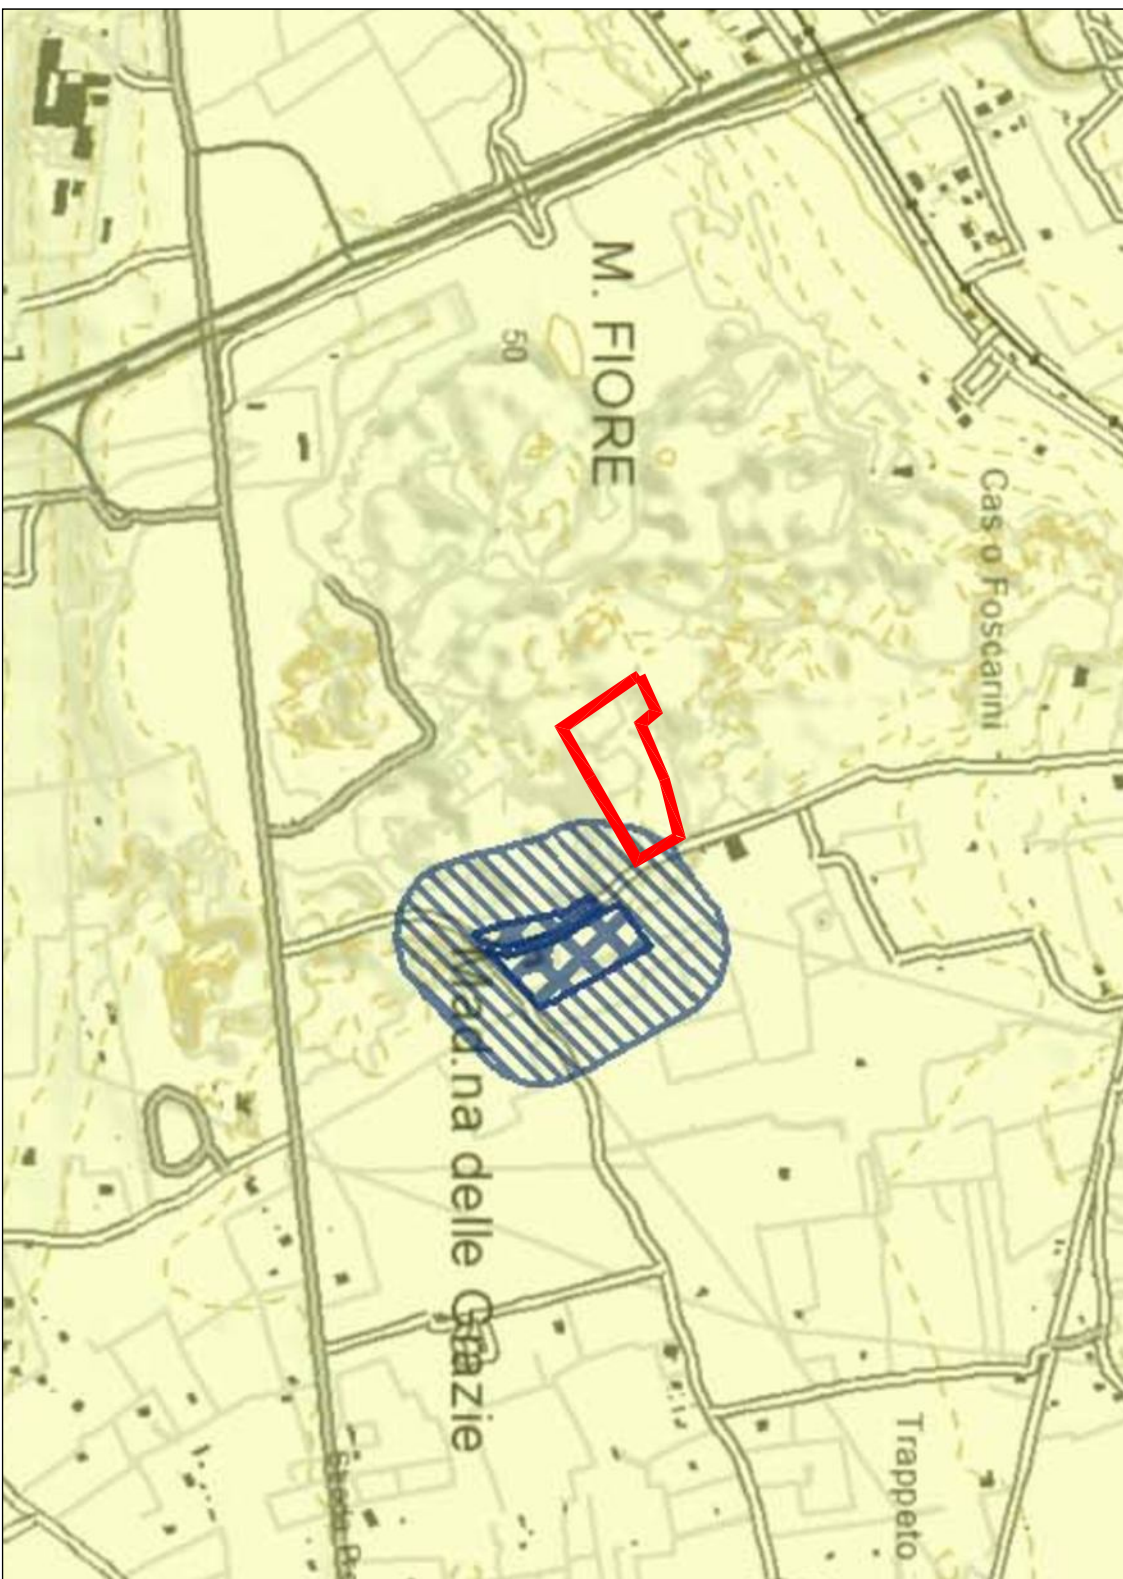


STRALCIO DELLA TAVOLA 6.3.1 DEL P.P.T.R. APPROVATO:
COMPONENTI CULTURALI E INSEDIATIVE - scala 1: 10.000

- LEGENDA:**
- Beni paesaggistici**
- Immobili e aree di notevole interesse pubblico
 - Zone gravate da usi civici validati
 - Zone gravate da usi civici
 - Zone di interesse archeologico
- Ulteriori contesti paesaggistici**
- Città consolidata
- Testimonianze della stratificazione insediativa:**
- a) Siti interessati da beni storico-culturali
 - b) Aree appartenenti alla rete dei tratturi
 - c) Aree a rischio archeologico
- Area di rispetto delle componenti culturali e insediative**
- Paesaggi rurali**

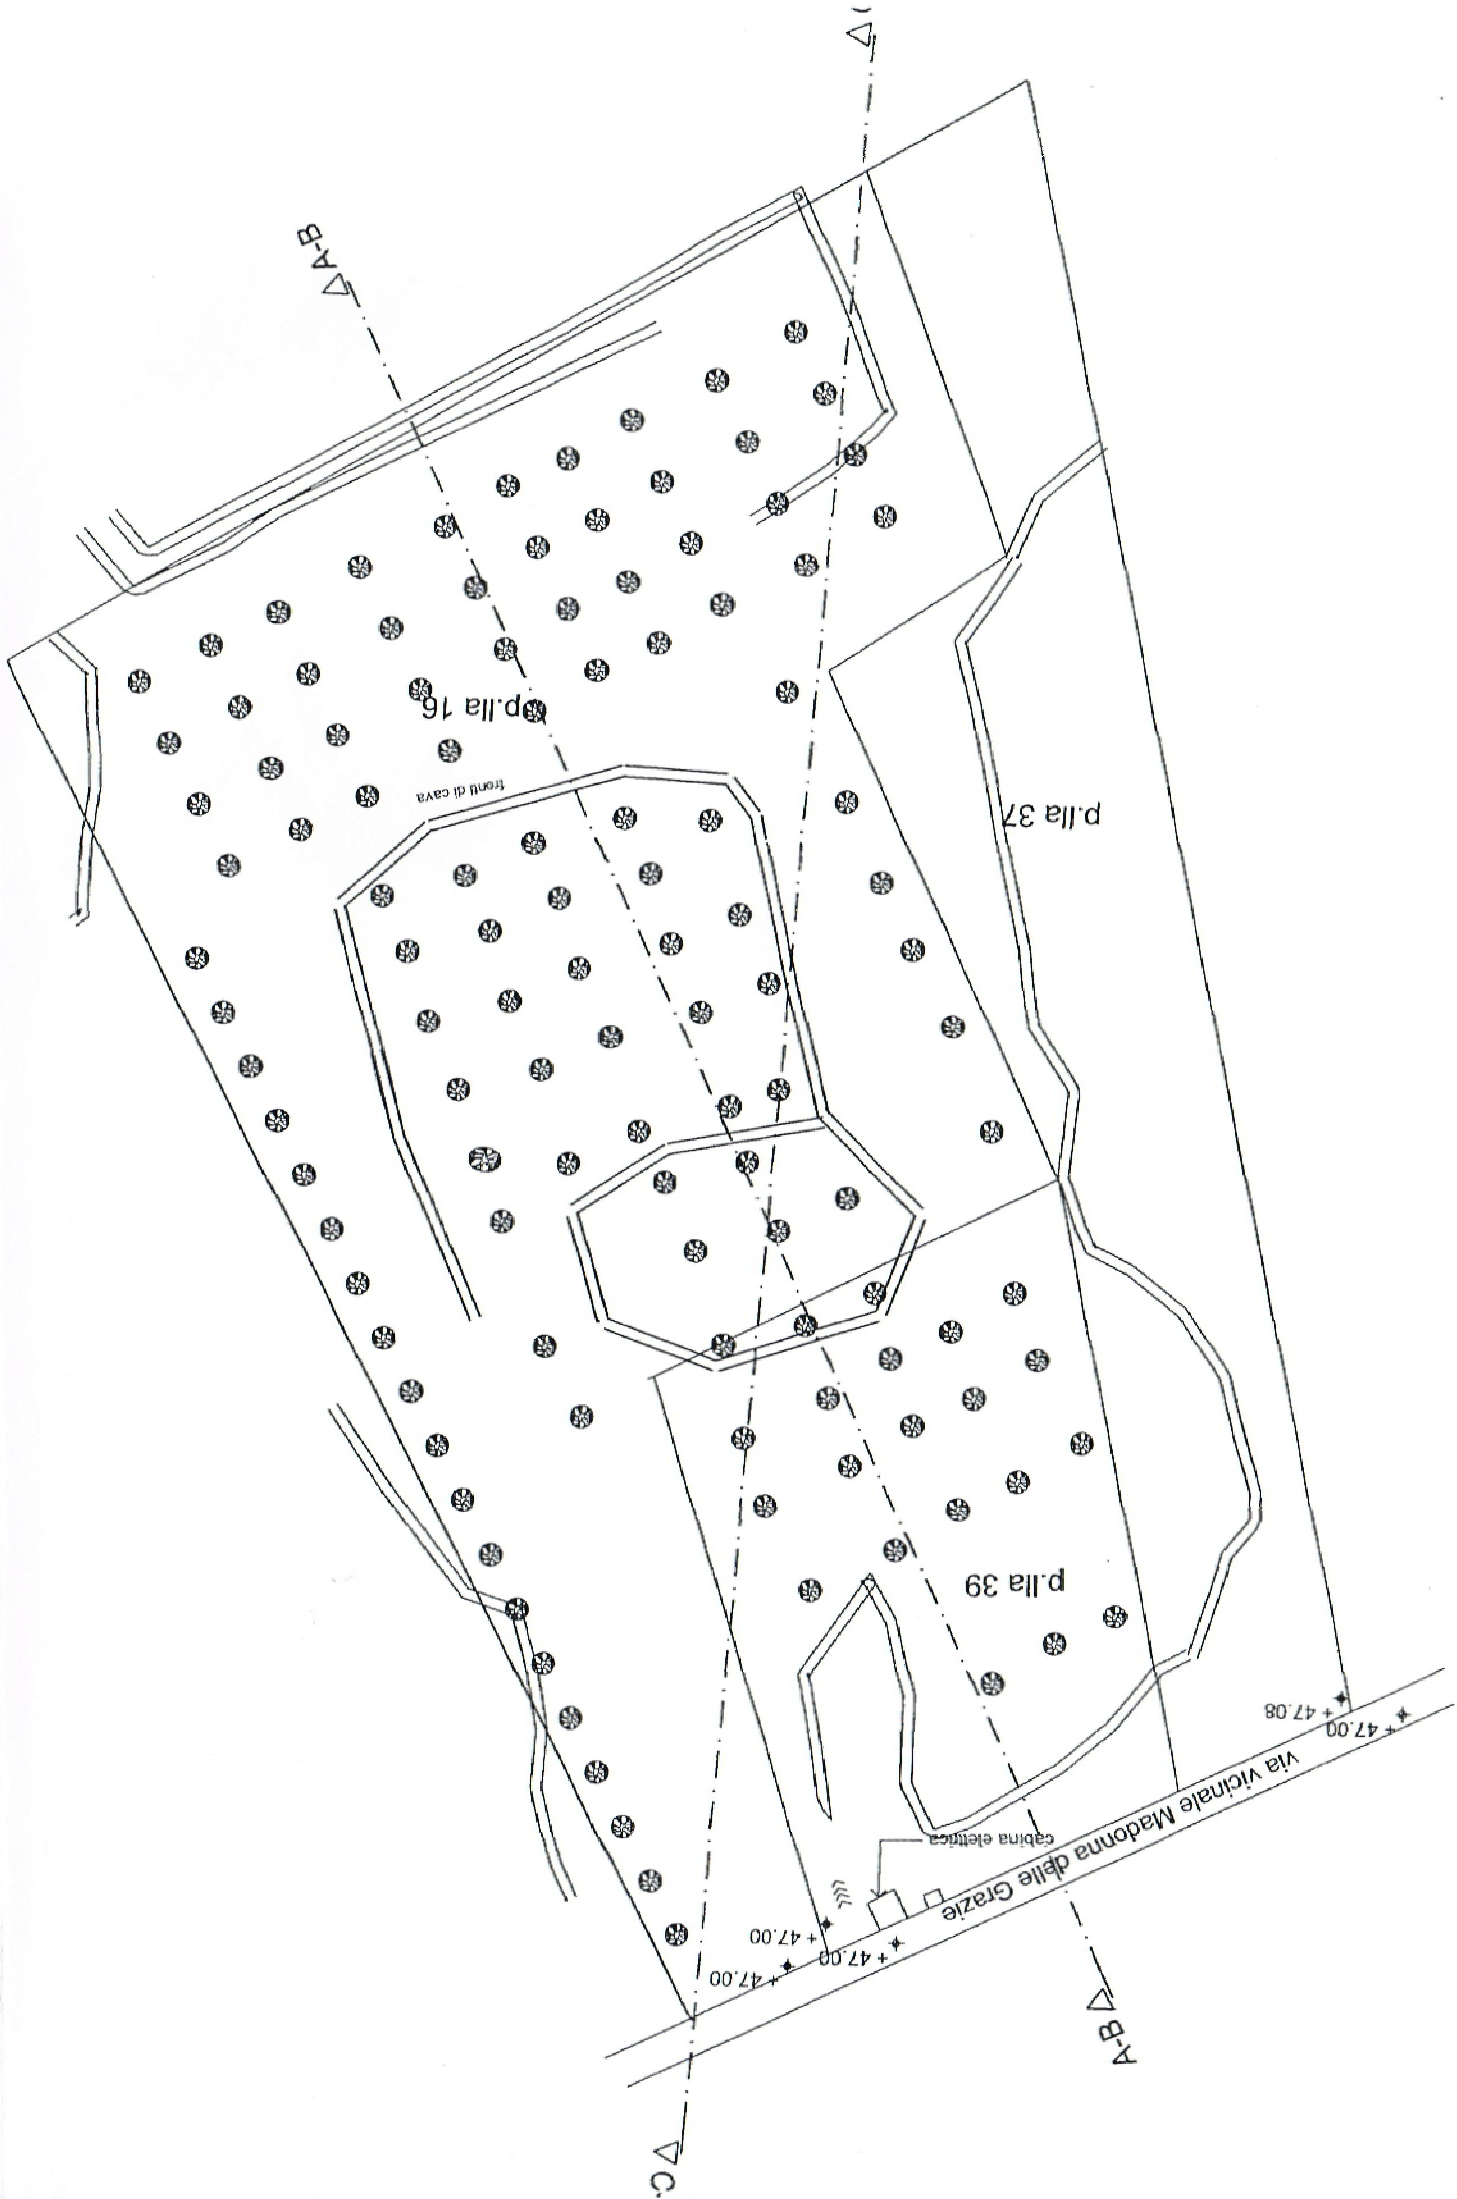

Il piano di recupero allegato è perfettamente corrispondente a quello approvato con Determina del Dirigente n. 42 del 07-04-2000, Proroga n. 62 del 05-05-2009, n. 86 del 16-01-2015 e Trasferimento e Proroga n. 218 del 16/06/2015 - scala 1: 1.000

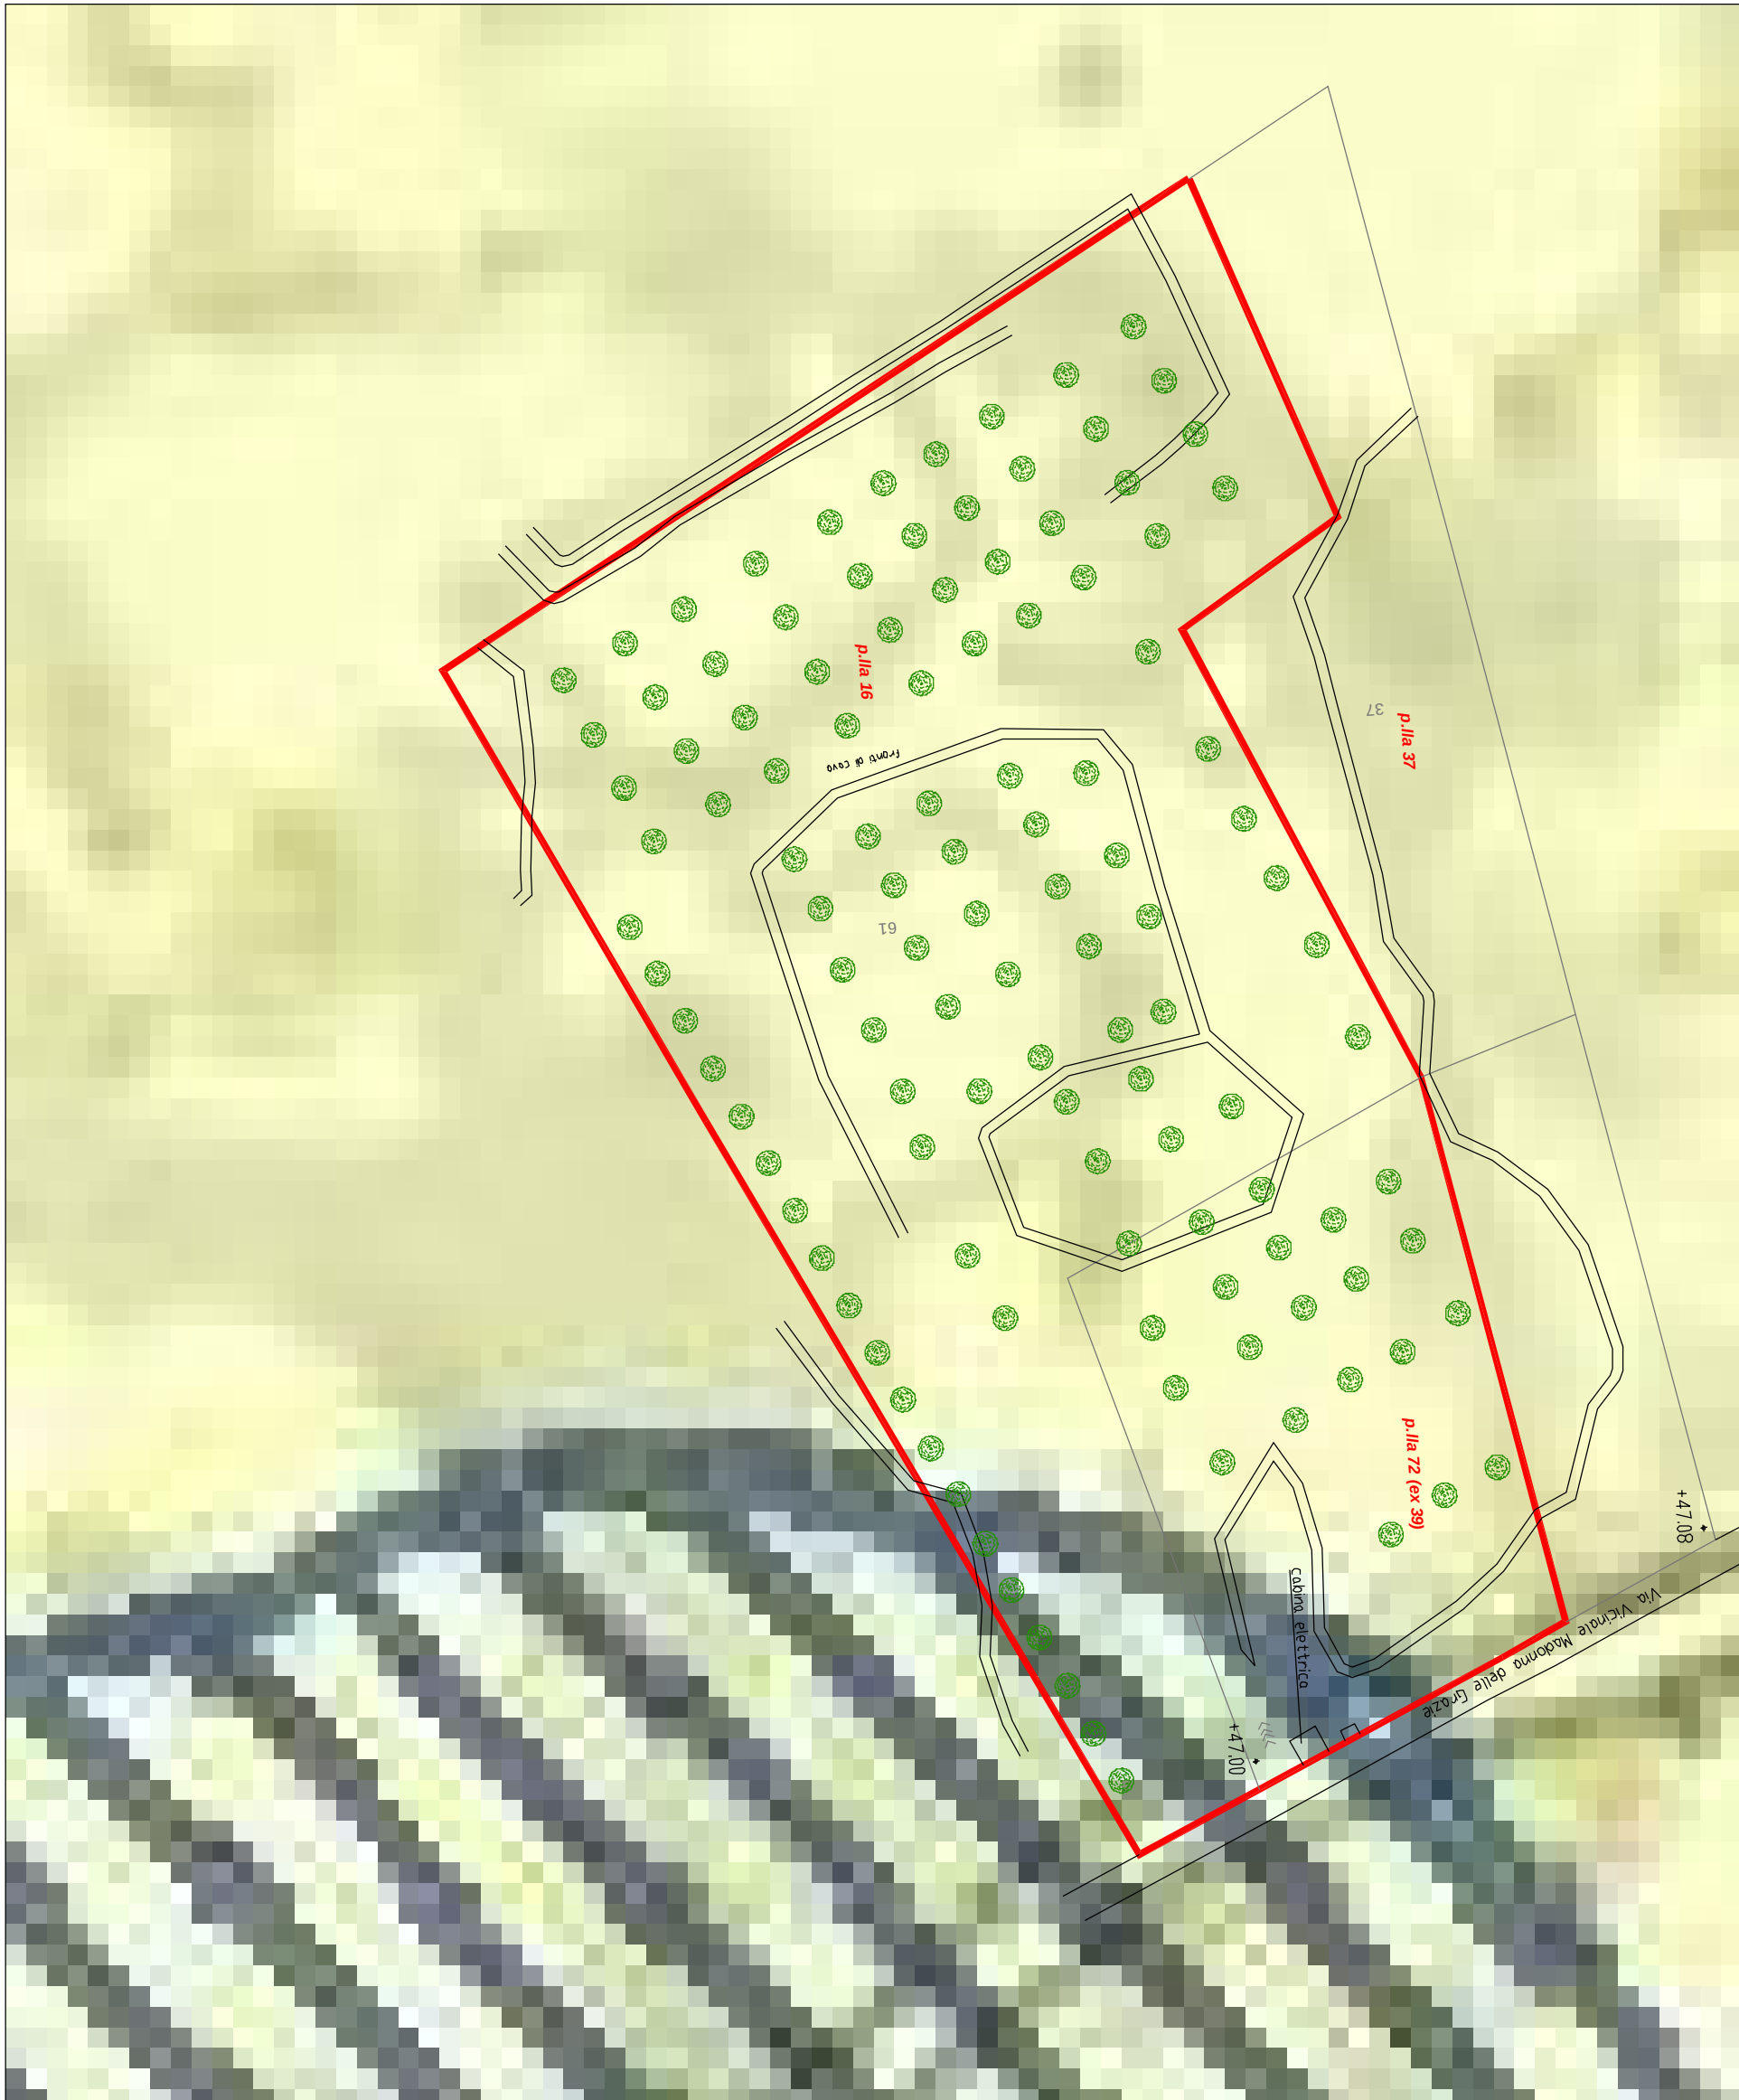

Sovrapposizione dello stralcio della tavola 6.3.1 del P.P.T.R. approvato "Componenti culturali e insediative" con Il piano di recupero perfettamente corrispondente a quello approvato con Determina del Dirigente n. 42 del 07-04-2000, Proroga n. 62 del 05-05-2009, n. 86 del 16-01-2015 e Trasferimento e Proroga n. 218 del 16/06/2015 - scala 1: 1.000