COMUNE DI GALLIPOLI

PROVINCIA DI LECCE

PROGETTO DI COMPLETAMENTO E RECUPERO DI UNA CAVA DI CARPARO SITA IN LOCALITA' "MATER GRATIAE"

COMPATIBILITA' PAESAGGISTICA AL PPTR

COMMITTENTE:	Ditta Lu.Pa. Cave di MAURO Luigi & Paolo s.n.c. (già Mauro Damiano) Contrada Mater Gratiae S.P. 362 km 26 73014 Gallipoli (Le) Partita IVA 04252830759
I TECNICI	Ing. Tommaso MELELEO Geol. Teodora Stefania SPECCHIA
TAVOLA N° 4	**COMPONENTI AREE PROTETTE** **scala 1:25.000**
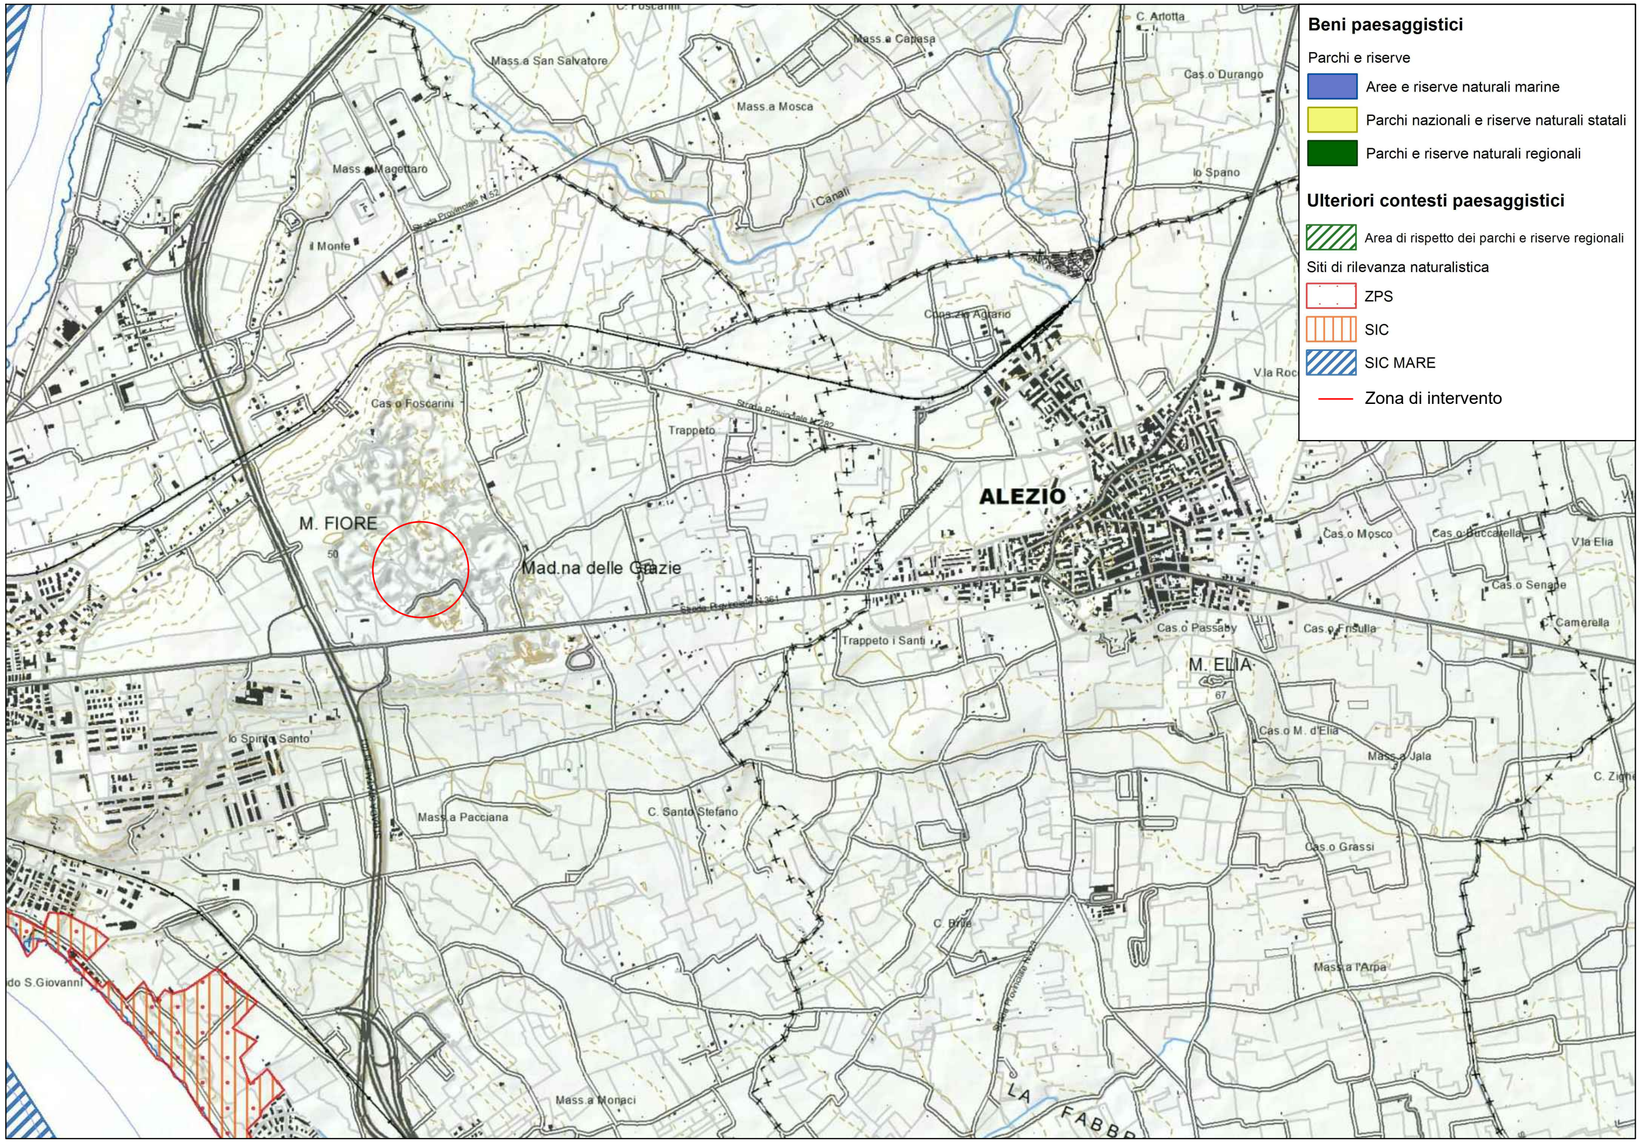
NOVEMBRE 2018