

# COMUNE DI GALLIPOLI

PROGETTO DI COMPLETAMENTO E RECUPERO  
DI UNA CAVA DI CARPARO SITA IN LOCALITA'  
"MATER GRATIAE"

COMMITTENTE:  
Ditta Lu.Pa. Cave  
di MAURO Luigi & Paolo s.n.c. (già Mauro Damiano)  
Contrada Mater Gratiae  
S.P. 362 km 26  
73014 Gallipoli (Le)  
Partita IVA 04252830759

I TECNICI  
Ing. Tommaso MELELEO  
Geol. Teodora Stefania SPECCHIA

TAVOLA N° 9  
AREE DI PROGETTO SULLA  
PLANIMETRIA CATASTALE  
scala 1:2.000


NOVEMBRE 2018

## LEGENDA

 Aree autorizzate ed impegnate dalla LUPA CAVE snc

 Limite di foglio

 Area da recuperare

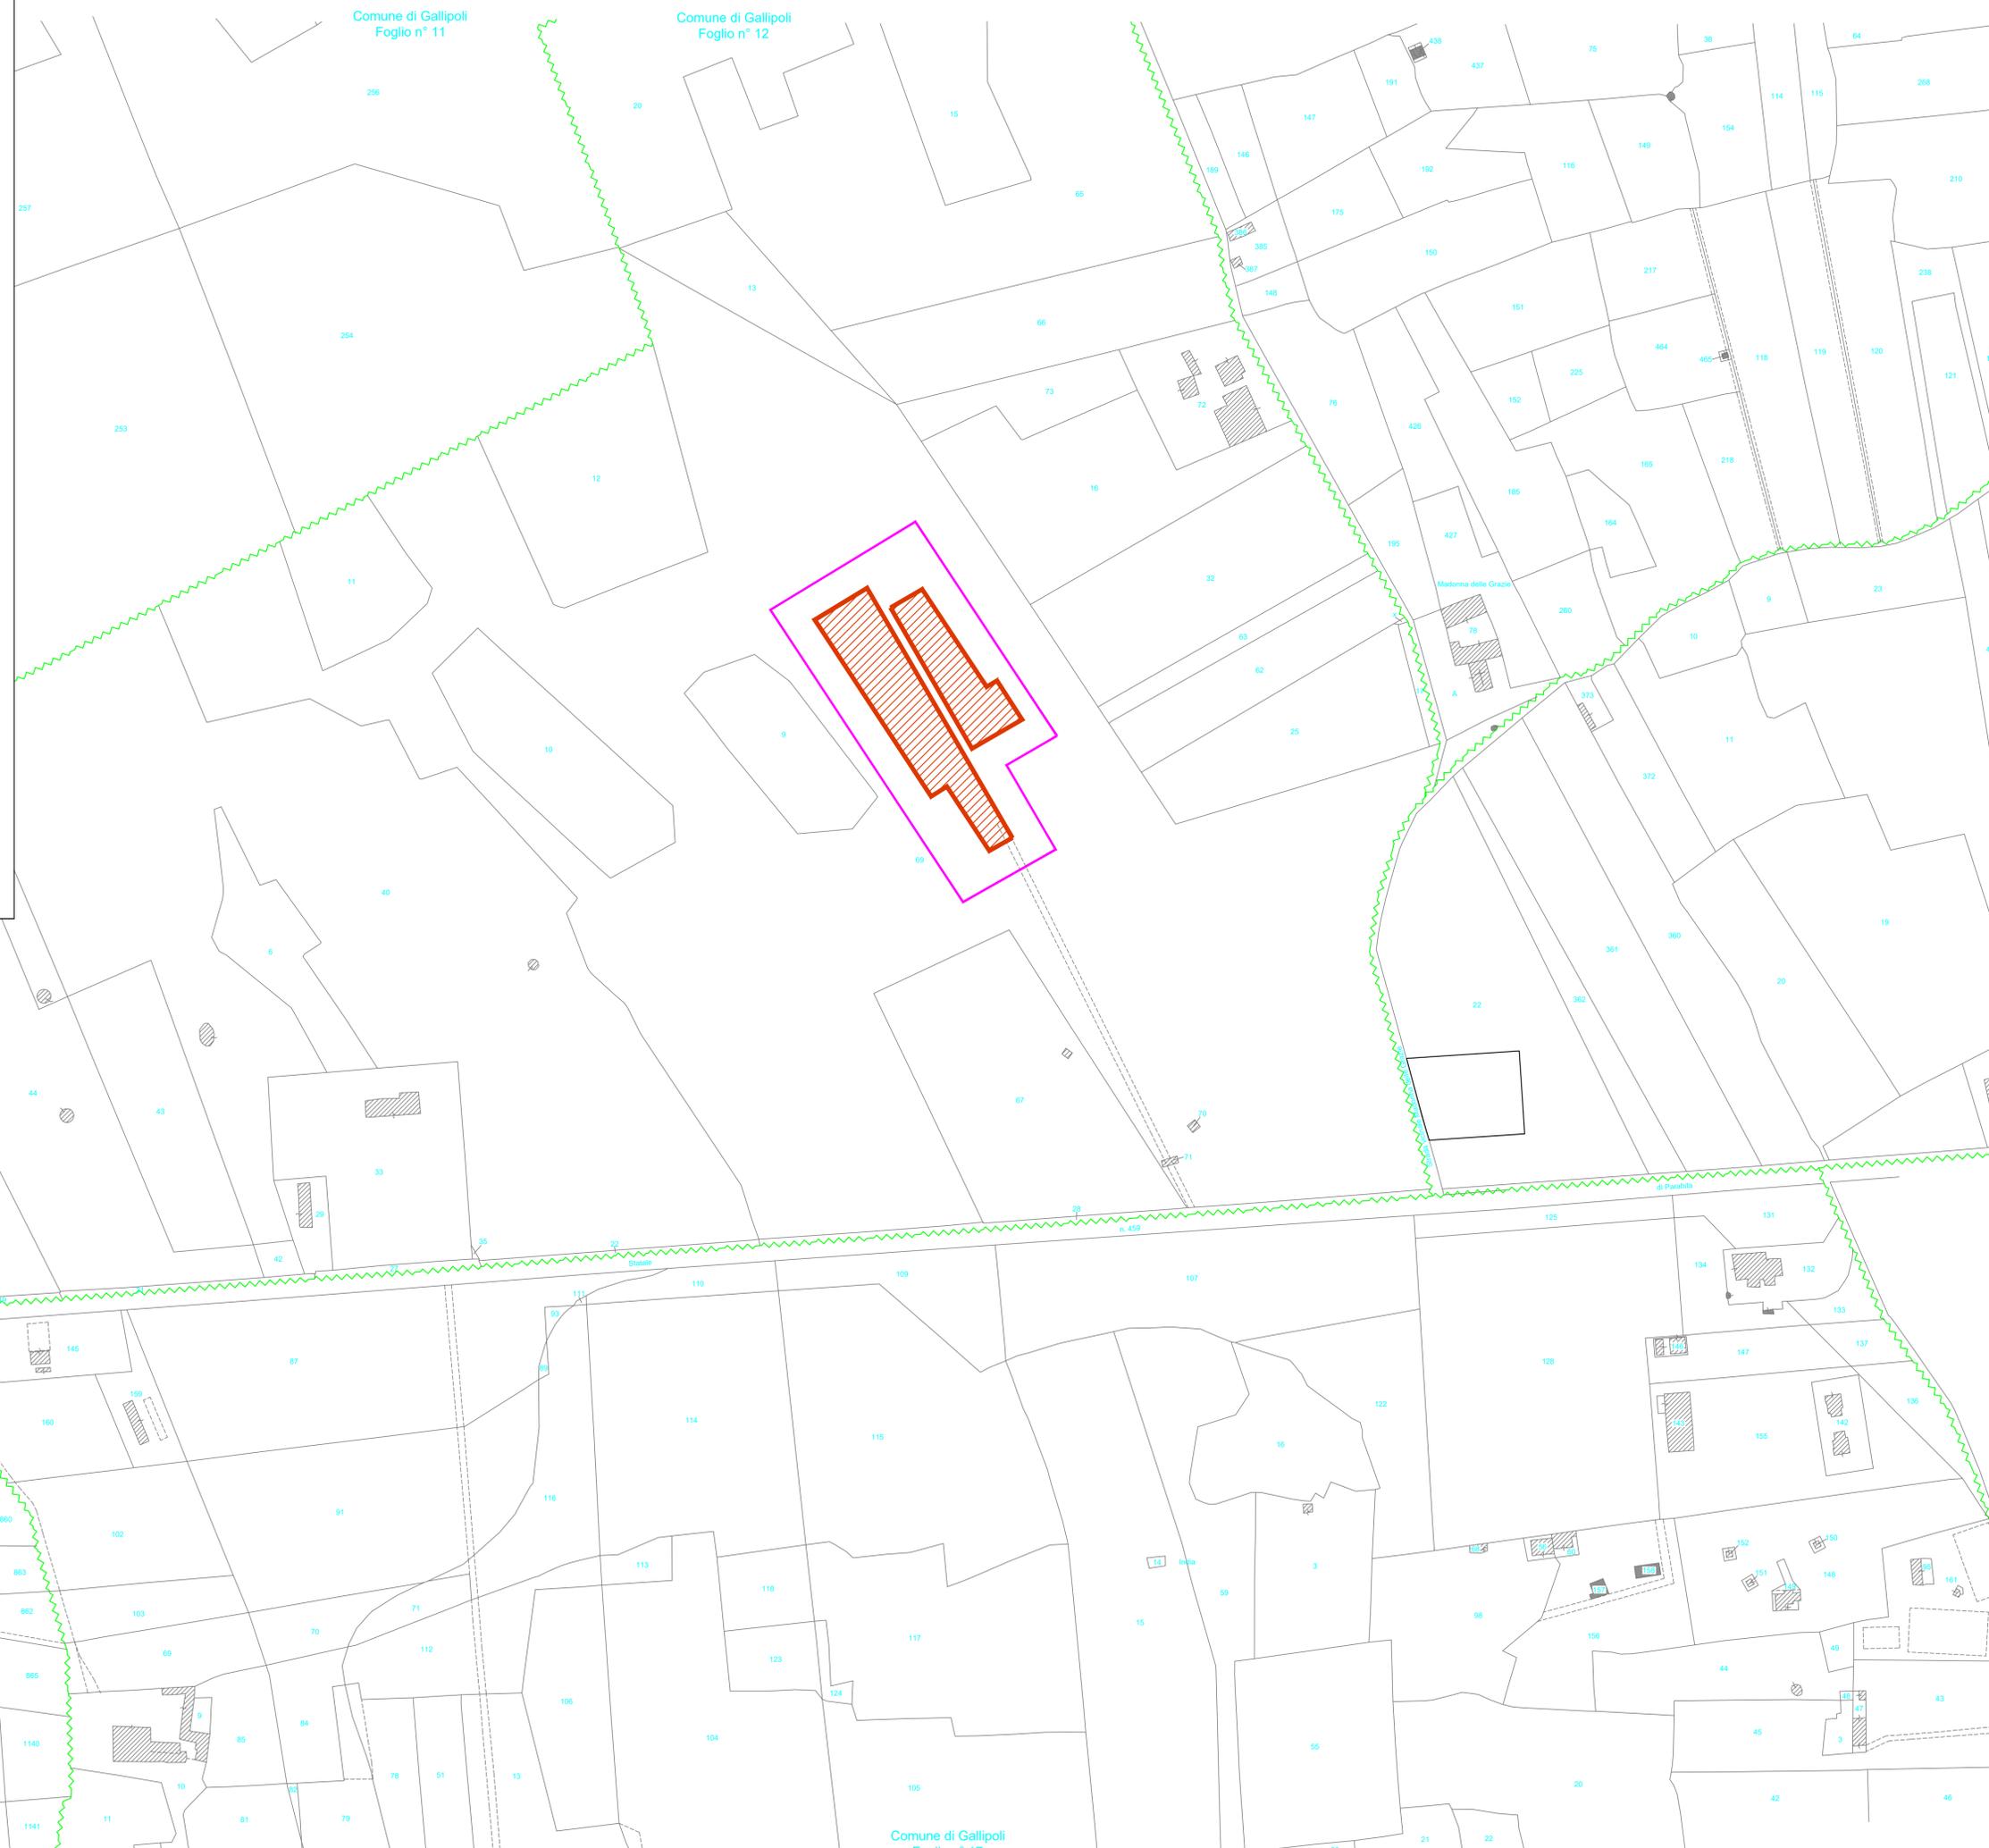

Comune di Gallipoli  
Foglio n° 16

Comune di Gallipoli  
Foglio n° 17