

COMUNE DI GALLIPOLI
PROVINCIA DI LECCE



PROGETTO DI COMPLETAMENTO E RECUPERO
DI UNA CAVA DI CARPARO SITA IN LOCALITA'
"MATER GRATI AE"

COMMITTENTE: Ditta Lu.Pa. Cave di MAURO Luigi & Paolo s.n.c. (già Mauro Damiano)
Contrada Mater Gratiae
S.P. 362 km 26
73014 Gallipoli (Le)
Partita IVA 04252830759

I TECNICI: Ing. Tommaso MELELEO
Geol. Teodora Stefania SPECCHIA

TAVOLA N° 11 FASI DI COLTIVAZIONE, RECINZIONE
E RECUPERO
scala 1:500

NOVEMBRE 2018


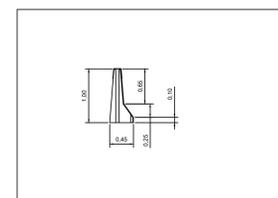
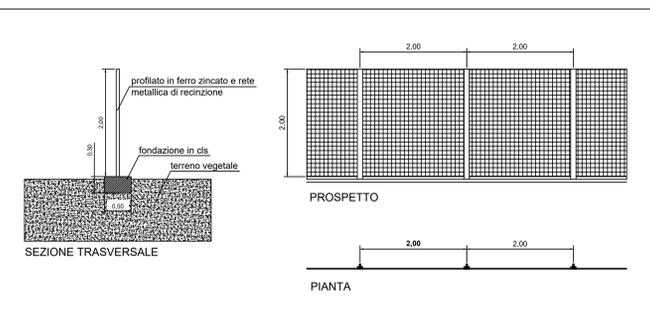


DETTAGLIO PROTEZIONE IN NEW-JERSEY - scala 1:50

Barriera in balle di blocchi o muratura
Pilastrini

LEGENDA

- Recinzione a filo metallico h = 1m e barriera vegetale
- Cava autorizzata
- Protezione in new-jersey
- Recinzione con rete metallica h = 1,5 m. interasse pilastrini = 4 m provvisoria
- Protezione in pietra da cava da realizzare prima della coltivazione
- Fosso di guardia

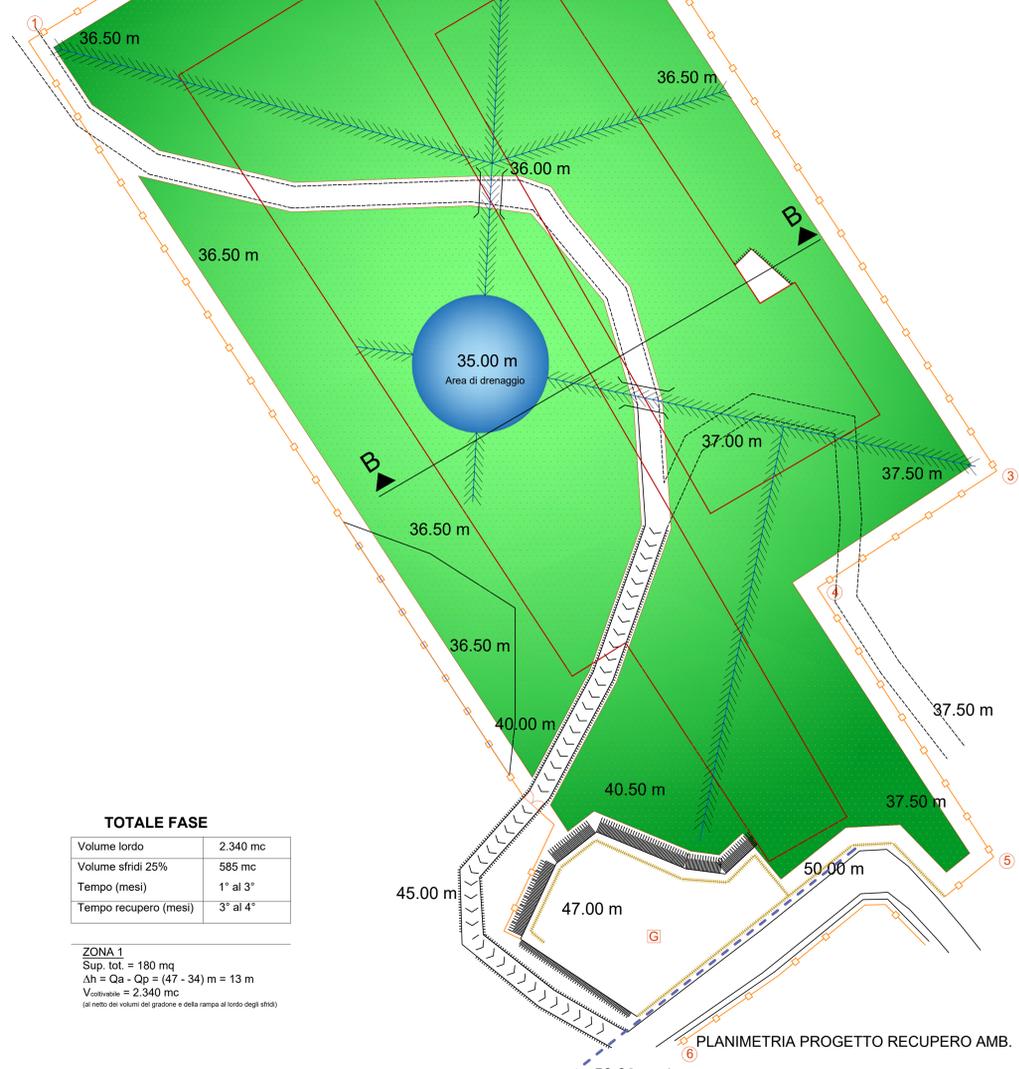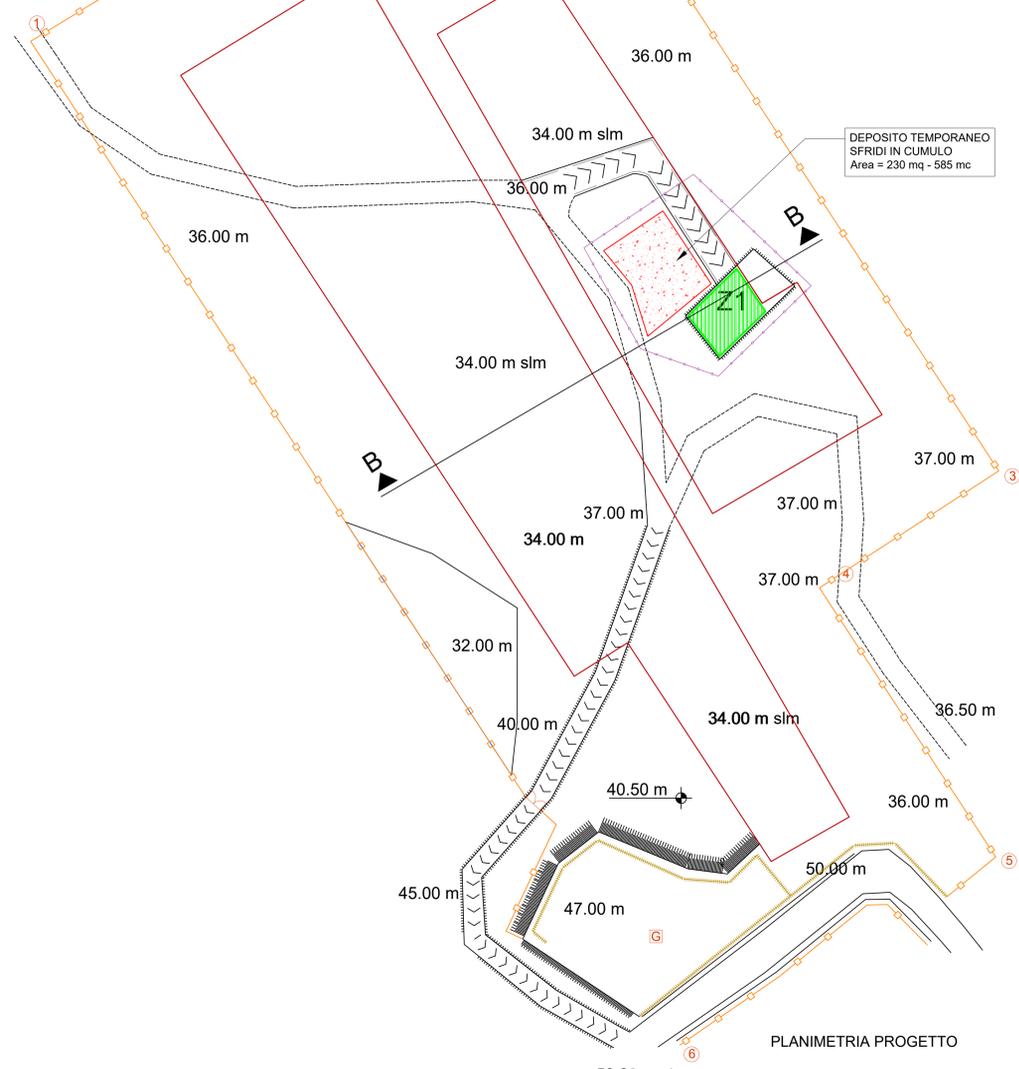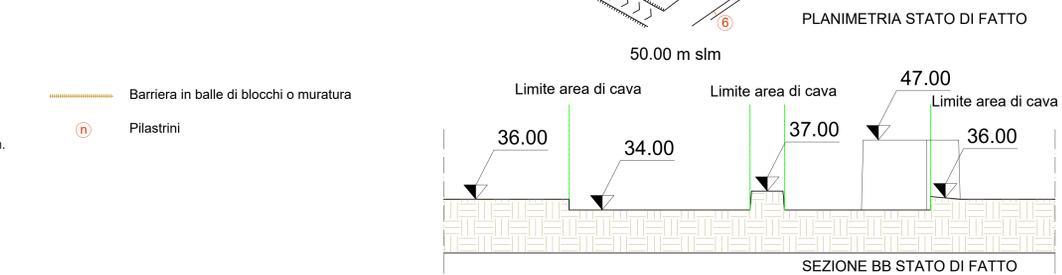

TOTALE FASE

Volume lordo	2.340 mc
Volume sfridi 25%	585 mc
Tempo (mesi)	1° al 3°
Tempo recupero (mesi)	3° al 4°

ZONA 1
Sup. tot. = 180 mq
 $\Delta h = Qa - Qp = (47 - 34) m = 13 m$
 $V_{coltivabile} = 2.340 mc$
(al netto dei volumi dei gradoni e della rampa di fondo degli sfridi)