



Il presidente del Consiglio di Amministrazione: Dott. Marcello CONGEDO

TAVOLA	INDIVIDUAZIONE COMPARTO SUL TERRITORIO COMUNALE E SU ORTOFOTO - STRALCIO DAL P.P.A. 2011-2015 - STRALCIO DAL P.R.G.C. E DESTINAZIONE D'USO DELLE AREE	SCALA: VARIE DATA:
1		


arch. Vincenzo MARIELLO

arch. Raffaele GUIDO


AGGIORNAMENTO OTTOBRE 2018



ORTOFOTO - INDIVIDUAZIONE COMPARTO R2b - SCALA 1 : 5000

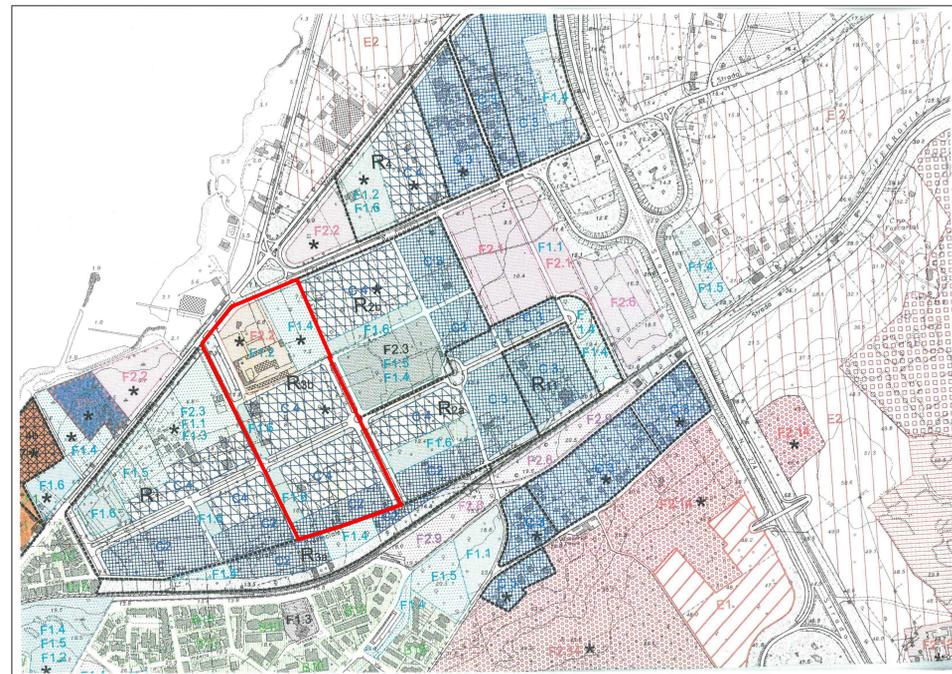

STRALCIO DAL P.P.A. 2011-2015
AREE D'INTERVENTO INCLUSE - TAV. 8.2 P.R.G.C. - SCALA 1 : 5.000

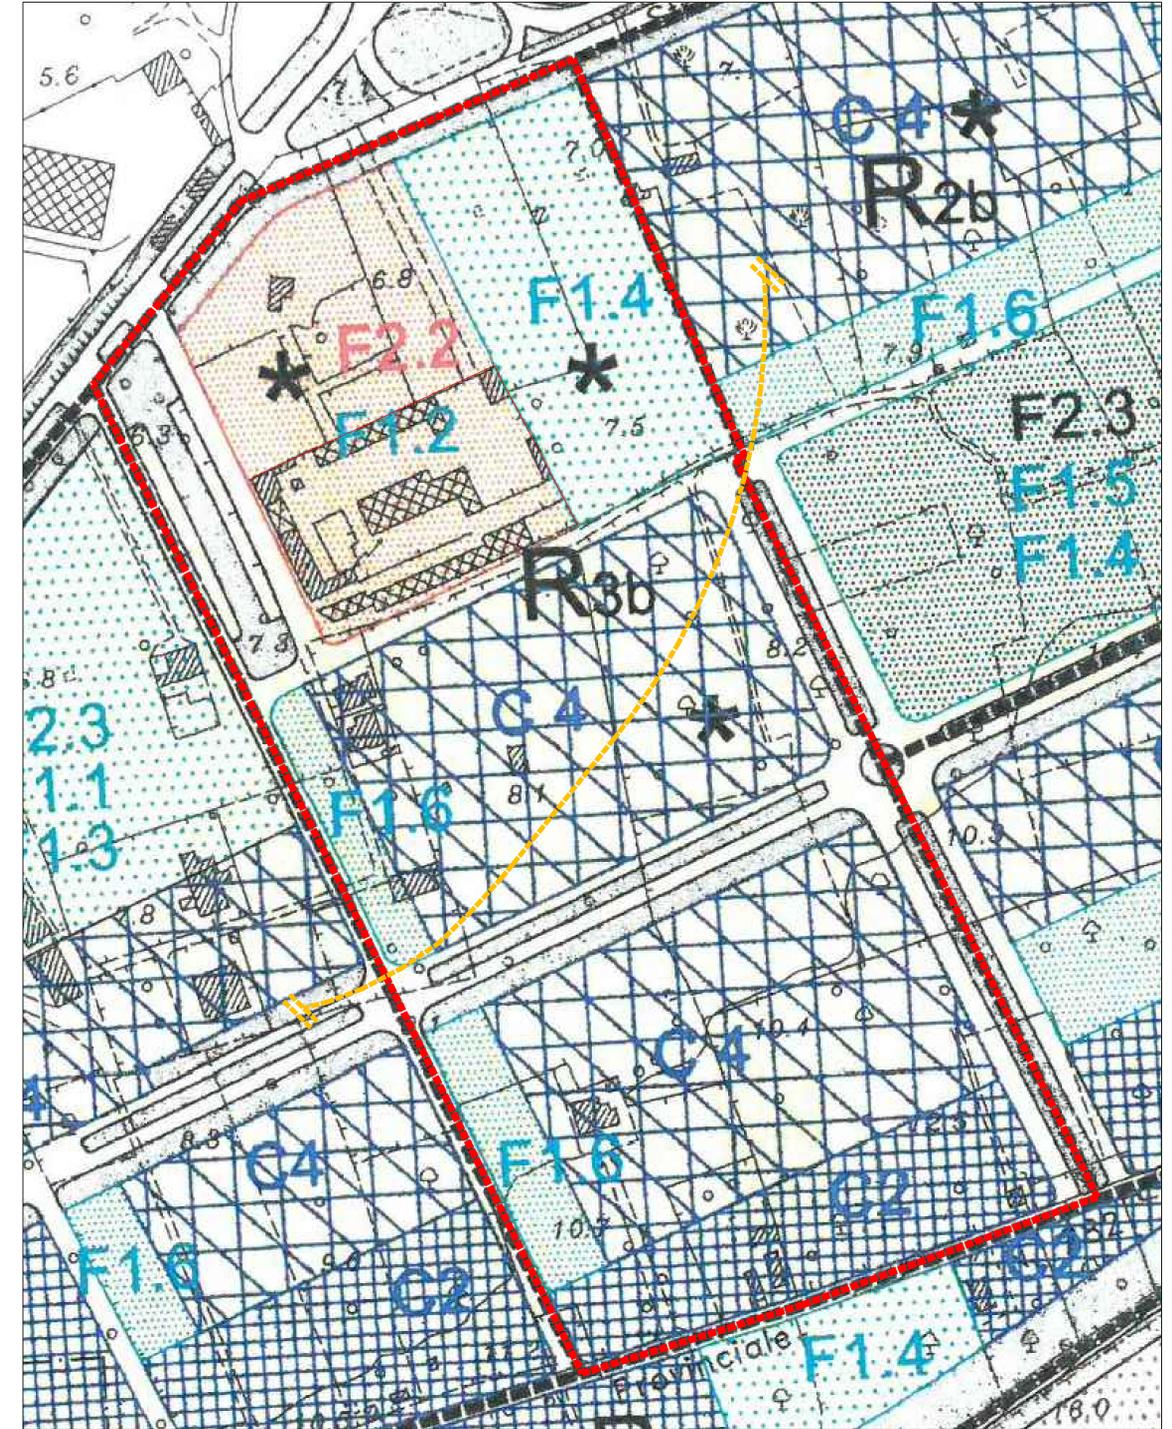

STRALCIO DAL P.R.G.C
DESTINAZIONE D'USO DELLE AREE - SCALA 1 : 1.000

- Fascia di rispetto stradale
- Perimetro Comparto
- Limite di 300 ml dalla costa
- C2 - Residenziali di espansione semintensive
- C4 - Residenziali miste ad attività terziarie e direzionali
- F1.2 - Attrezzature civili d'interesse comune
- F1.4 - Verde attrezzato
- F1.6 - Parcheggi pubblici
- F2.2 - Attrezzature civili a carattere urbano e comprensoriale



INDIVIDUAZIONE COMPARTO SUL TERRITORIO COMUNALE
SCALA 1 : 25.000