




Il presidente del Consiglio di Amministrazione: Dott. Marco COGGI

TAVOLA	LOTTIZZAZIONE E URBANIZZAZIONI SECONDARIE	SCALA: 1 : 500
9	VERDE PUBBLICO ATTREZZATO - AREA PER IL PARCO DEGLI ULIVI MONUMENTALI	DATA:
arch. Vincenzo MARIELLO		arch. Raffaele GUIDO

AGGIORNAMENTO OTTOBRE 2018

- C2 - Residenziali di espansione semintensiva
  - C4 - Residenziali miste ad attività terziarie e direzionali
  - F1.2 - Attrezzature civili d'interesse comune
  - F1.4 - Verde attrezzato
  - F2.2 - Attrezzature civili a carattere urbano e comprensoriale
  - F1.6 - Parcheggi pubblici P3
- AREE NON INTERESSATE DALLA LOTTIZZAZIONE (STRALCIATE)
- \* - Struttura commerciale
  - \*\* - Abitazioni
  - \*\*\* - Officina
- Verde arredo stradale
  - Ulivi monumentali
  - Altri ulivi
  - Ulivi monumentali espianati e reimpiantati (n° 23)
  - Altri ulivi ripiantati espianati e reimpiantati (n° 13)
  - Perimetro comparto R3b
  - Limite 300 ml dalla linea di costa

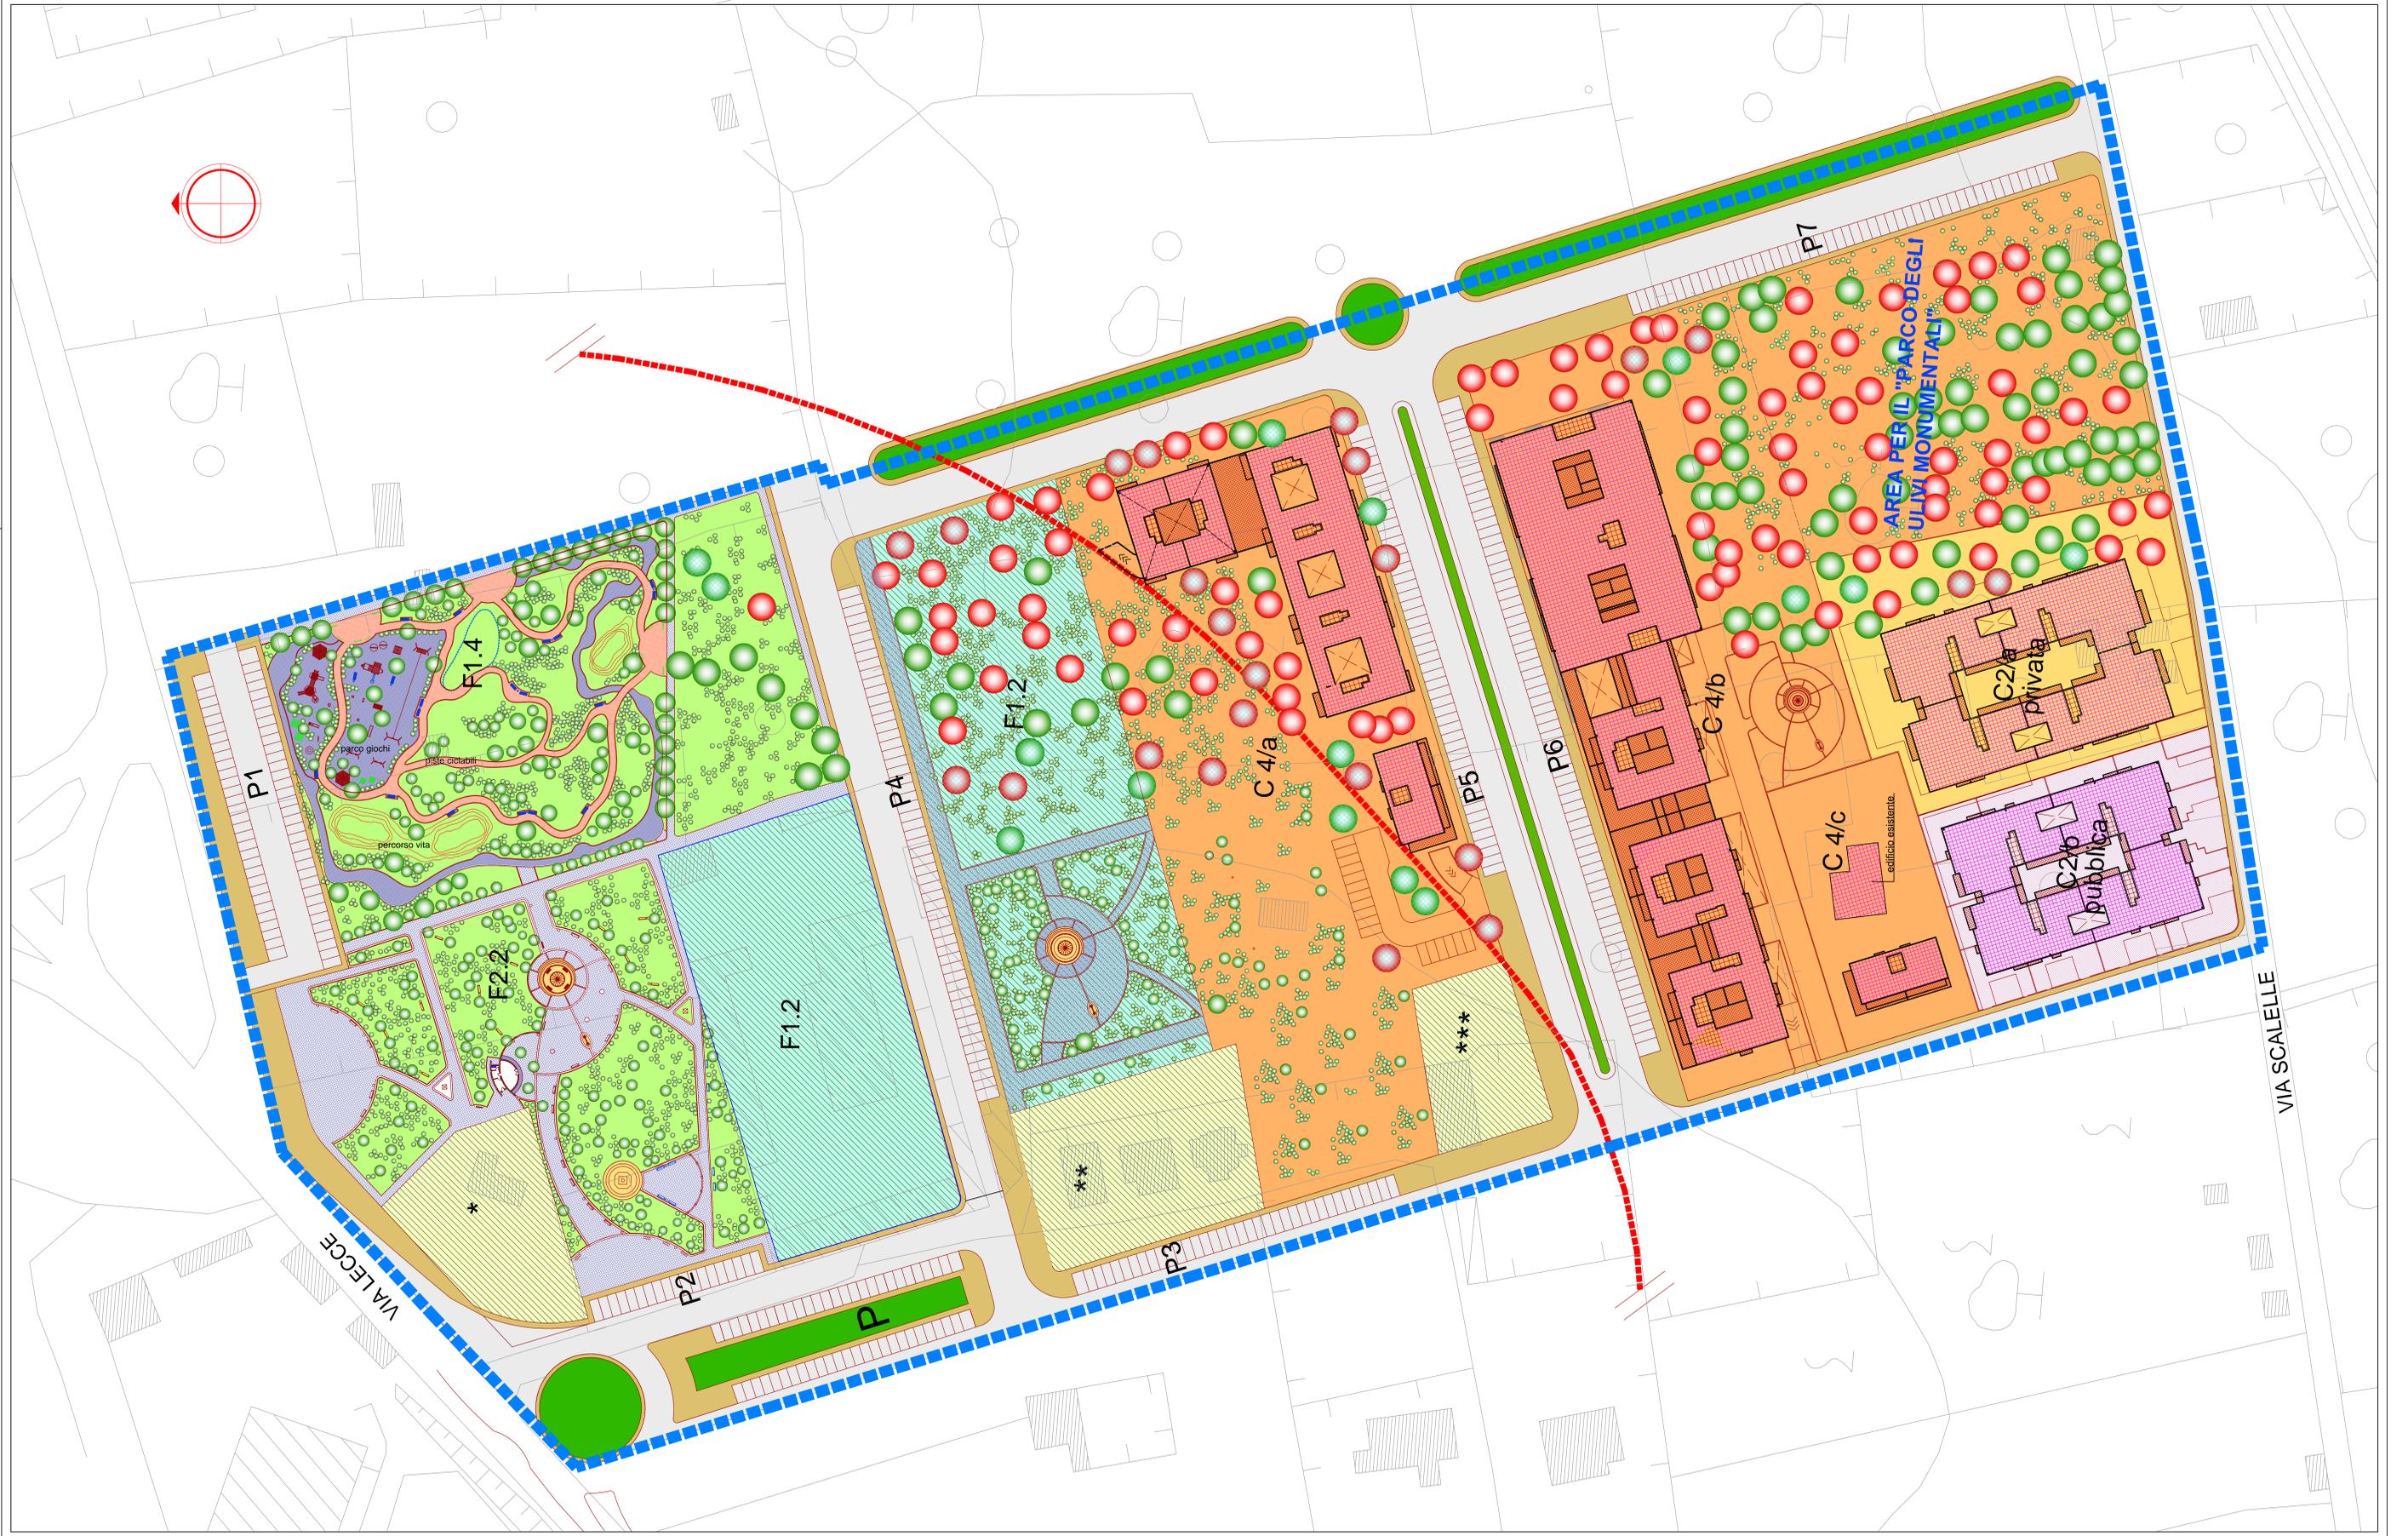

Citta di Gallipoli - Prot. n. 0065451 del 30/11/2018 10-44 - PARENZA