COMUNE DI GALLIPOLI

PROVINCIA DI LECCE

PROGETTO DI COLTIVAZIONE DELLA CAVA DI CARPARO SITA IN LOCALITA' *"MATER GRATIE"* E DISTINTA IN CATASTO AL FOGLIO DI MAPPA N° 12 P.LLE N° 6 PARTE E 40 PARTE

TAV. 01

COROGRAFIA E STRALCIO AEROFOTOGRAMMETRICO

scala 1:25.000 - 1 : 5.000

Il Committente:

Ditta LU.PA. CAVE s.n.c.
di Luigi e Paolo MAURO
C.da Mater Gratiae - S.P. 361 Km 26
73014 Gallipoli (LE)
P.Iva 04252830759

I Tecnici:

Ing. Gianluca TOMMASI

Arch. Mariagrazia TRAMACERE

Data: Novembre 2019

LEGENDA

- Cava da coltivare
  Comune di Gallipoli
  Foglio n° 12 p.lle n° 6 parte e 40 parte
- Aree di pertinenza
- Piano Particolareggiato
  (Giacimento del carparo di Gallipoli)

COROGRAFIA - scala 1:25.000
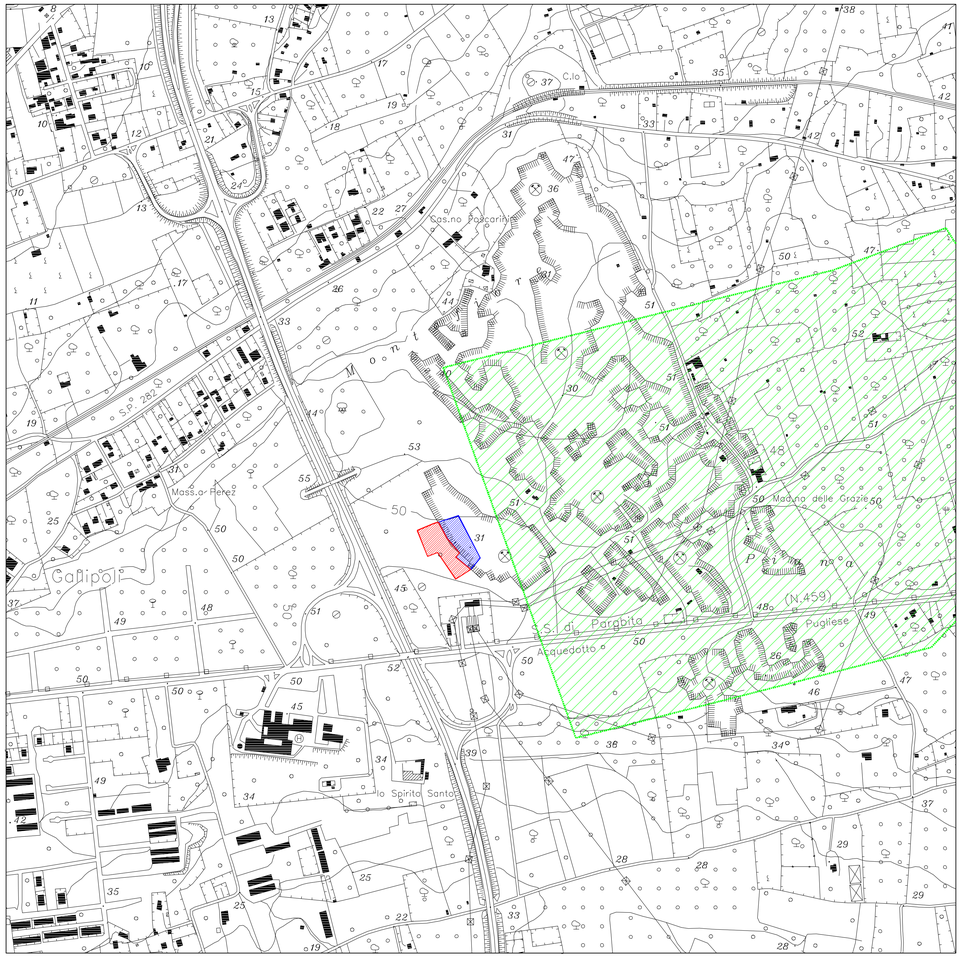
STRALCIO AEROFOTOGRAMMETRICO - scala 1:5.000