COMUNE DI GALLIPOLI

PROVINCIA DI LECCE

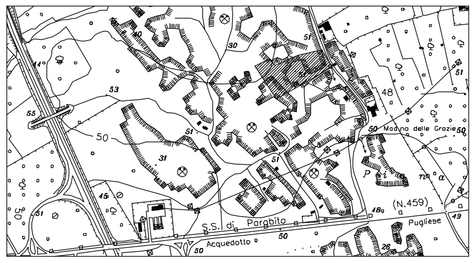

PROGETTO DI COLTIVAZIONE DELLA CAVA DI CARPARO SITA IN LOCALITA' *"MATER GRATIE"* E DISTINTA IN CATASTO AL FOGLIO DI MAPPA N° 12 P.LLE N° 6 PARTE E 40 PARTE

TAV. 05

PPTR *(approvato)*
STRUTTURA IDROGEOMORFOLOGICA

STRALCIO DELLA TAVOLA 6.1.2:
COMPONENTI IDROLOGICHE

Il Committente:

Ditta LU.PA. CAVE s.n.c.
di Luigi e Paolo MAURO
C.da Mater Gratiae - S.P. 361 Km 26
73014 Gallipoli (LE)
P.Iva 04252830759

I Tecnici:

Ing. Gianluca TOMMASI

Arch. Mariagrazia TRAMACERE

Data: Novembre 2019

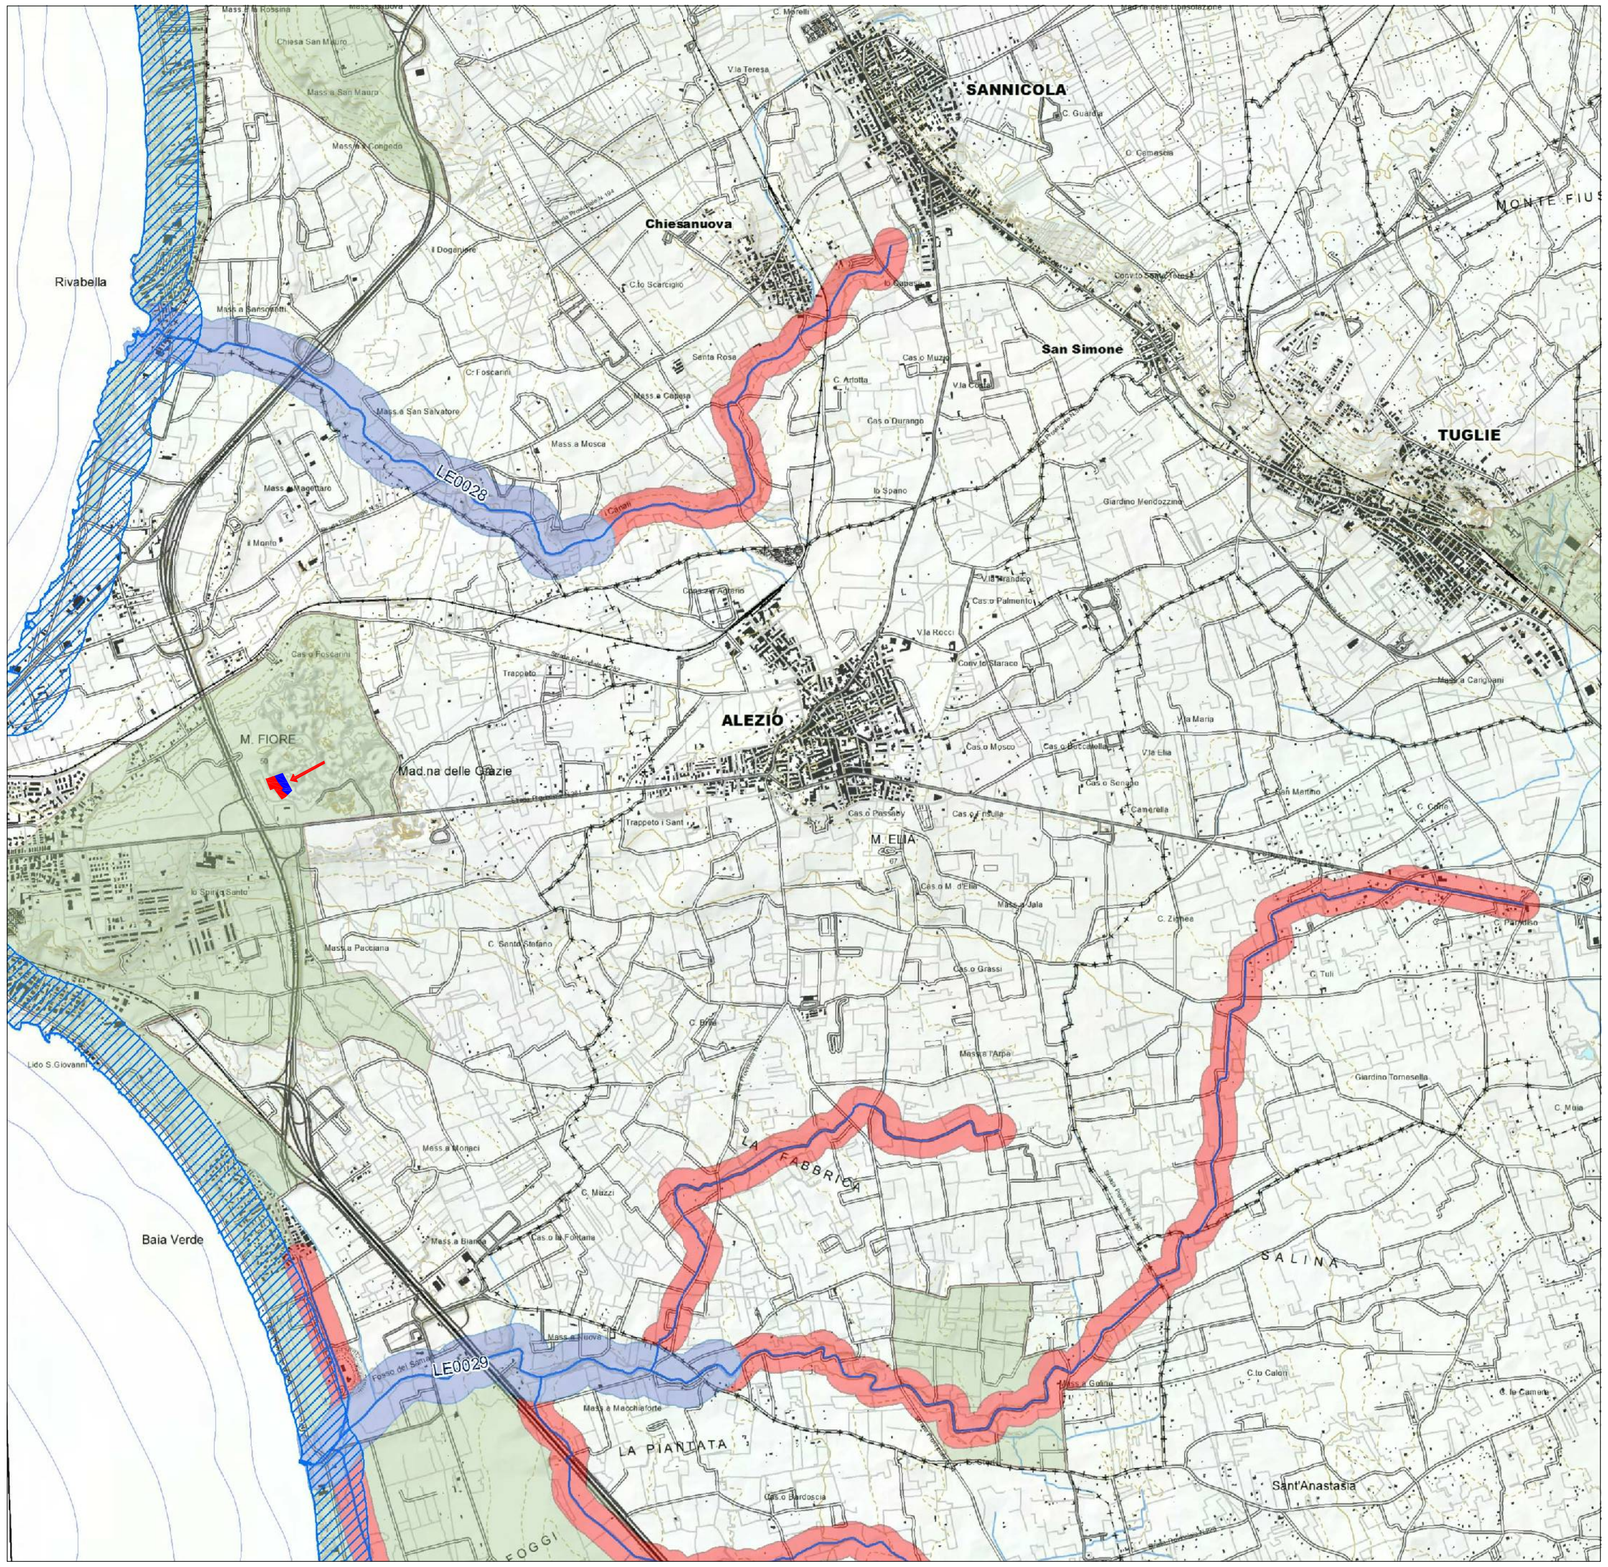

STRALCIO DELLA TAVOLA 6.1.2:
COMPONENTI IDROLOGICHE - scala 1: 25.000

LEGENDA:

Beni paesaggistici

- Territori costieri
- Territori contermini ai laghi
- Fiumi e torrenti, acque pubbliche

Ulteriori contesti paesaggistici

- Sorgenti
- Reticolo idrografico di connessione della R.E.R.
- Vincolo idrogeologico

- Cava da coltivare
  Comune di Gallipoli
  Foglio n° 12 p.lle n° 6 parte e 40 parte
- Aree di pertinenza

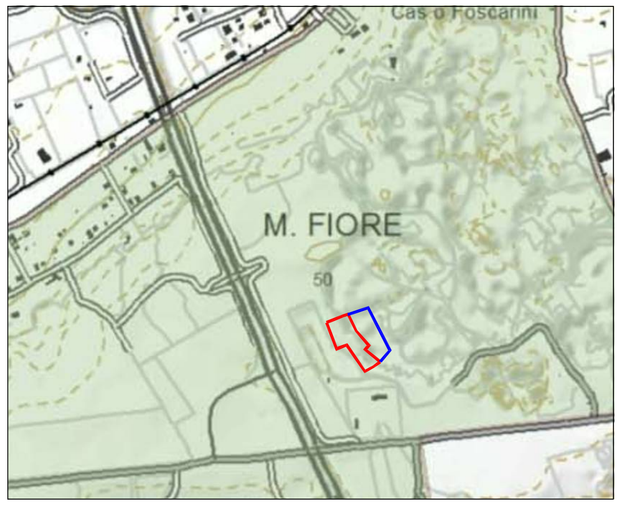

DETTAGLIO ***- scala 1: 10.000***