COMUNE DI GALLIPOLI

PROVINCIA DI LECCE

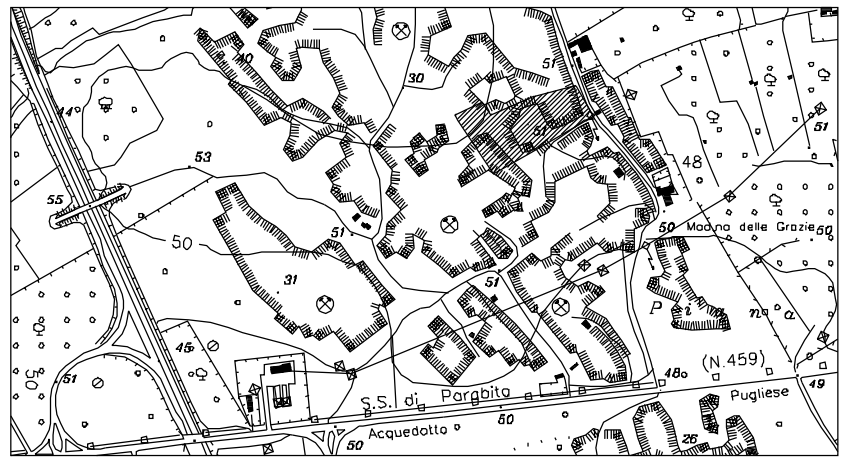

PROGETTO DI COLTIVAZIONE DELLA CAVA DI CARPARO SITA IN LOCALITA' *"MATER GRATIE"* E DISTINTA IN CATASTO AL FOGLIO DI MAPPA N° 12 P.LLE N° 6 PARTE E 40 PARTE

TAV. 16

PIANO AUTORITA' DI BACINO DELLA PUGLIA
STRALCIO PER L'ASSETTO IDROGEOLOGICO (PAI) AGGIORNATO AL 27/02/2017
Scala 1: 10.000

Il Committente:

Ditta LU.PA. CAVE s.n.c.
di Luigi e Paolo MAURO
C.da Mater Gratiae - S.P. 361 Km 26
73014 Gallipoli (LE)
P.Iva 04252830759

I Tecnici:

Ing. Gianluca TOMMASI

Arch. Mariagrazia TRAMACERE

Data: Novembre 2019

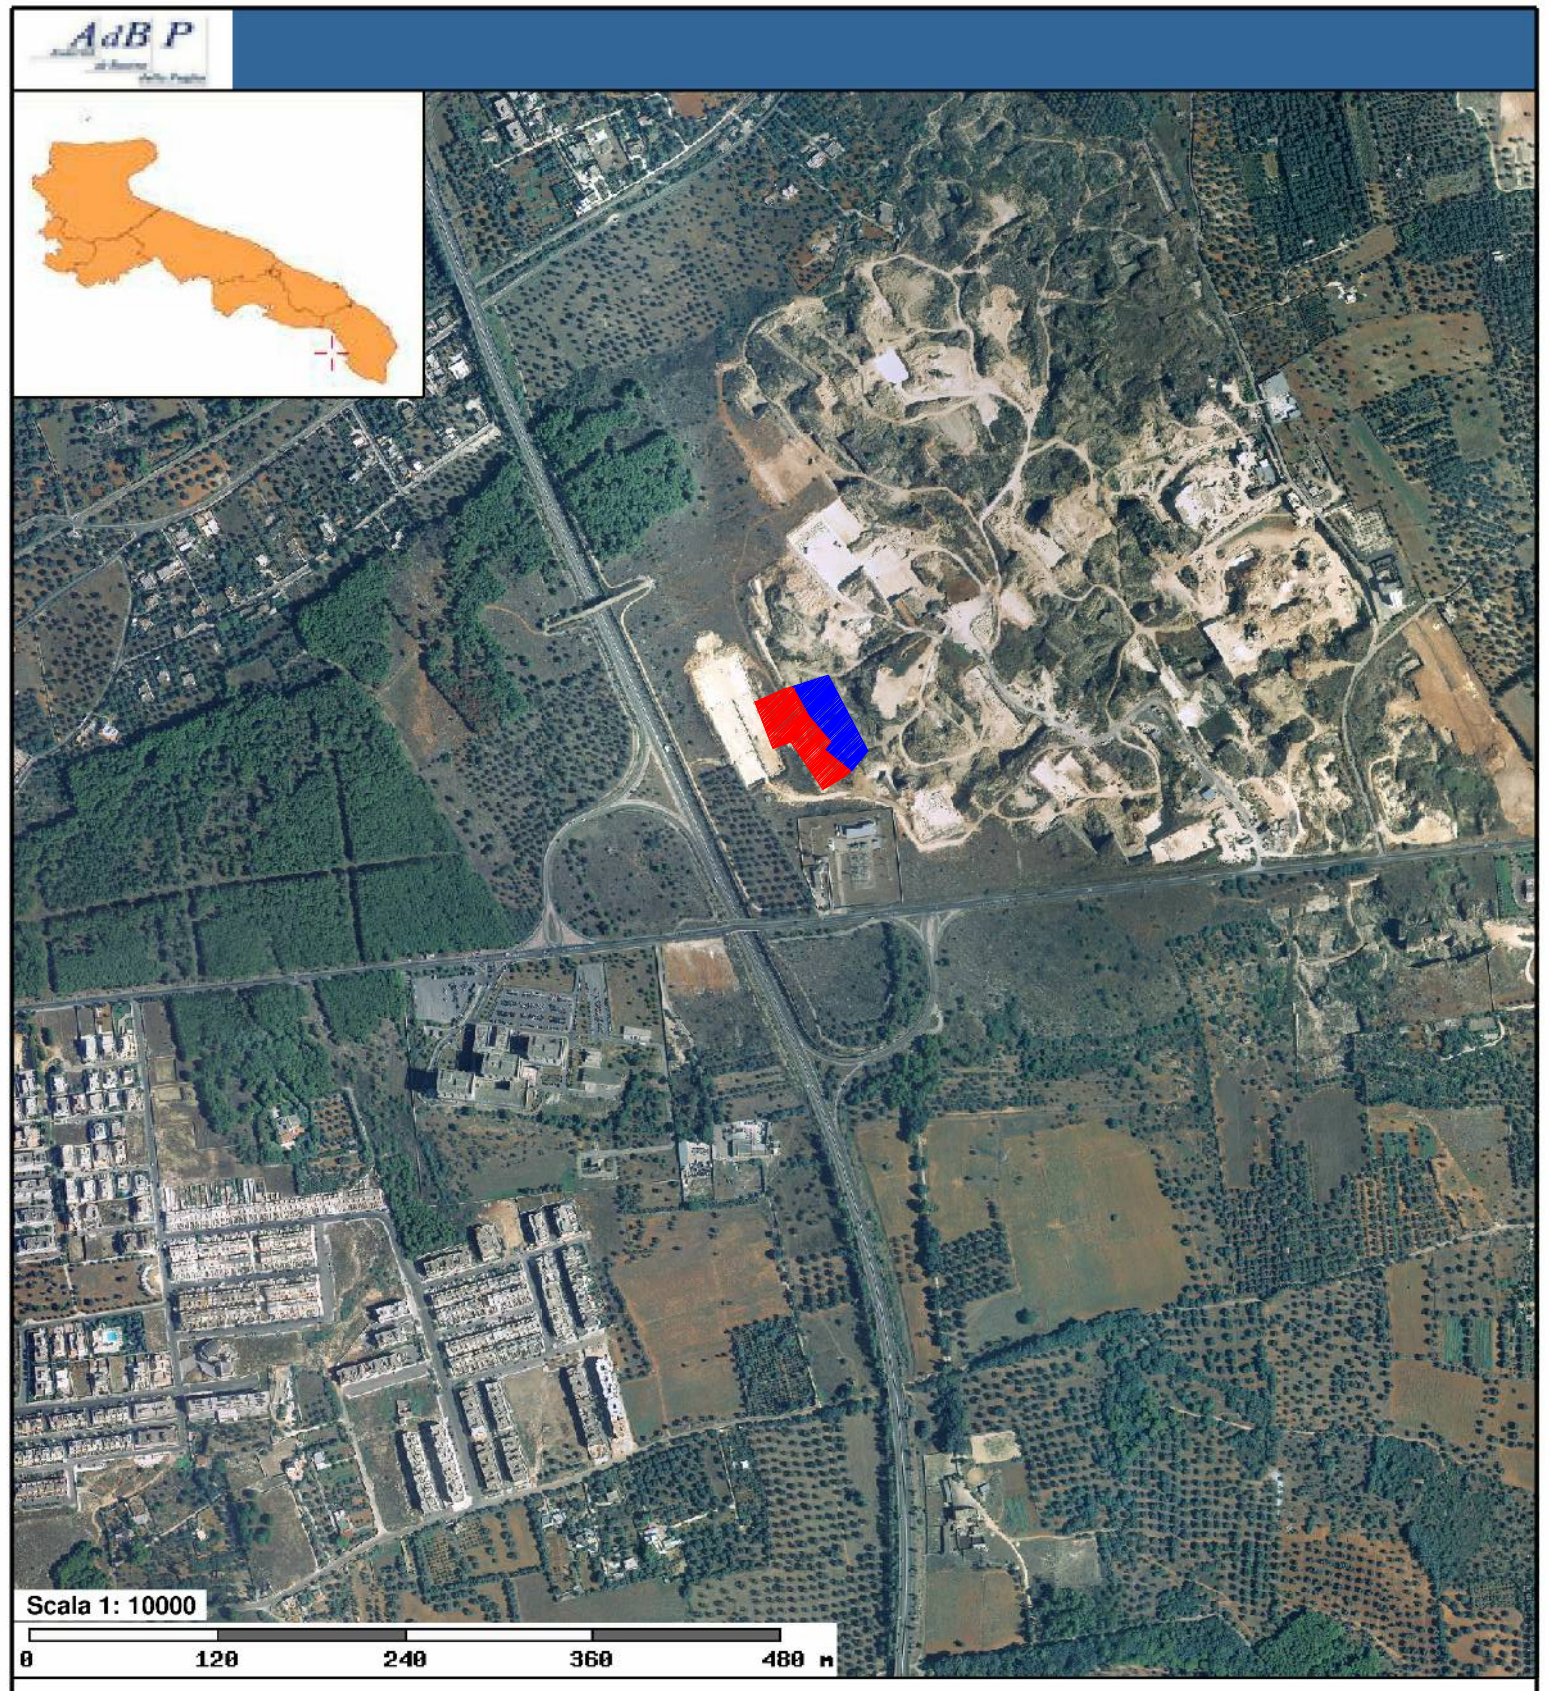

Pericolosità e Rischio

Peric. Geomorf.
- media e moderata (PG1)
- elevata (PG2)
- elevata (PG3)

Peric. Idraulica
- bassa (BP)
- media (MP)
- alta (AP)

Cava da coltivare
Comune di Gallipoli
Foglio n° 12 p.lle n° 6 parte e 40 parte

Rischio
- R1
- R2
- R3
- R4

Aree di pertinenza