COMUNE DI GALLIPOLI

PROVINCIA DI LECCE

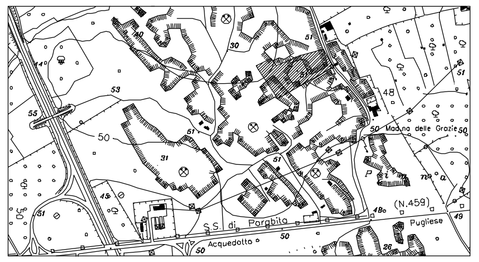

PROGETTO DI COLTIVAZIONE DELLA CAVA DI CARPARO SITA IN LOCALITA' *"MATER GRATIE"* E DISTINTA IN CATASTO AL FOGLIO DI MAPPA N° 12 P.LLE N° 6 PARTE E 40 PARTE

TAV. 22

PROGETTO DI COLTIVAZIONE: 2° FASE

scala 1:500

Il Committente:

Ditta LU.PA. CAVE s.n.c.
di Luigi e Paolo MAURO
C.da Mater Gratiae - S.P. 361 Km 26
73014 Gallipoli (LE)
P.Iva 04252830759

I Tecnici:

Ing. Gianluca TOMMASI

Arch. Mariagrazia TRAMACERE

Data: Novembre 2019

LEGENDA

Cava da coltivare
Comune di Gallipoli
Foglio n° 12 p.lle n° 6 parte e 40 parte

Aree di pertinenza

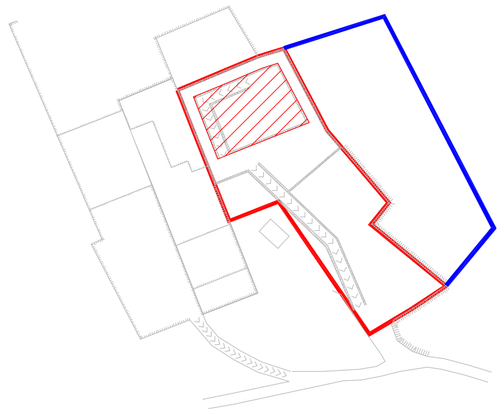

PLANIMETRIA - scala 1: 2.000

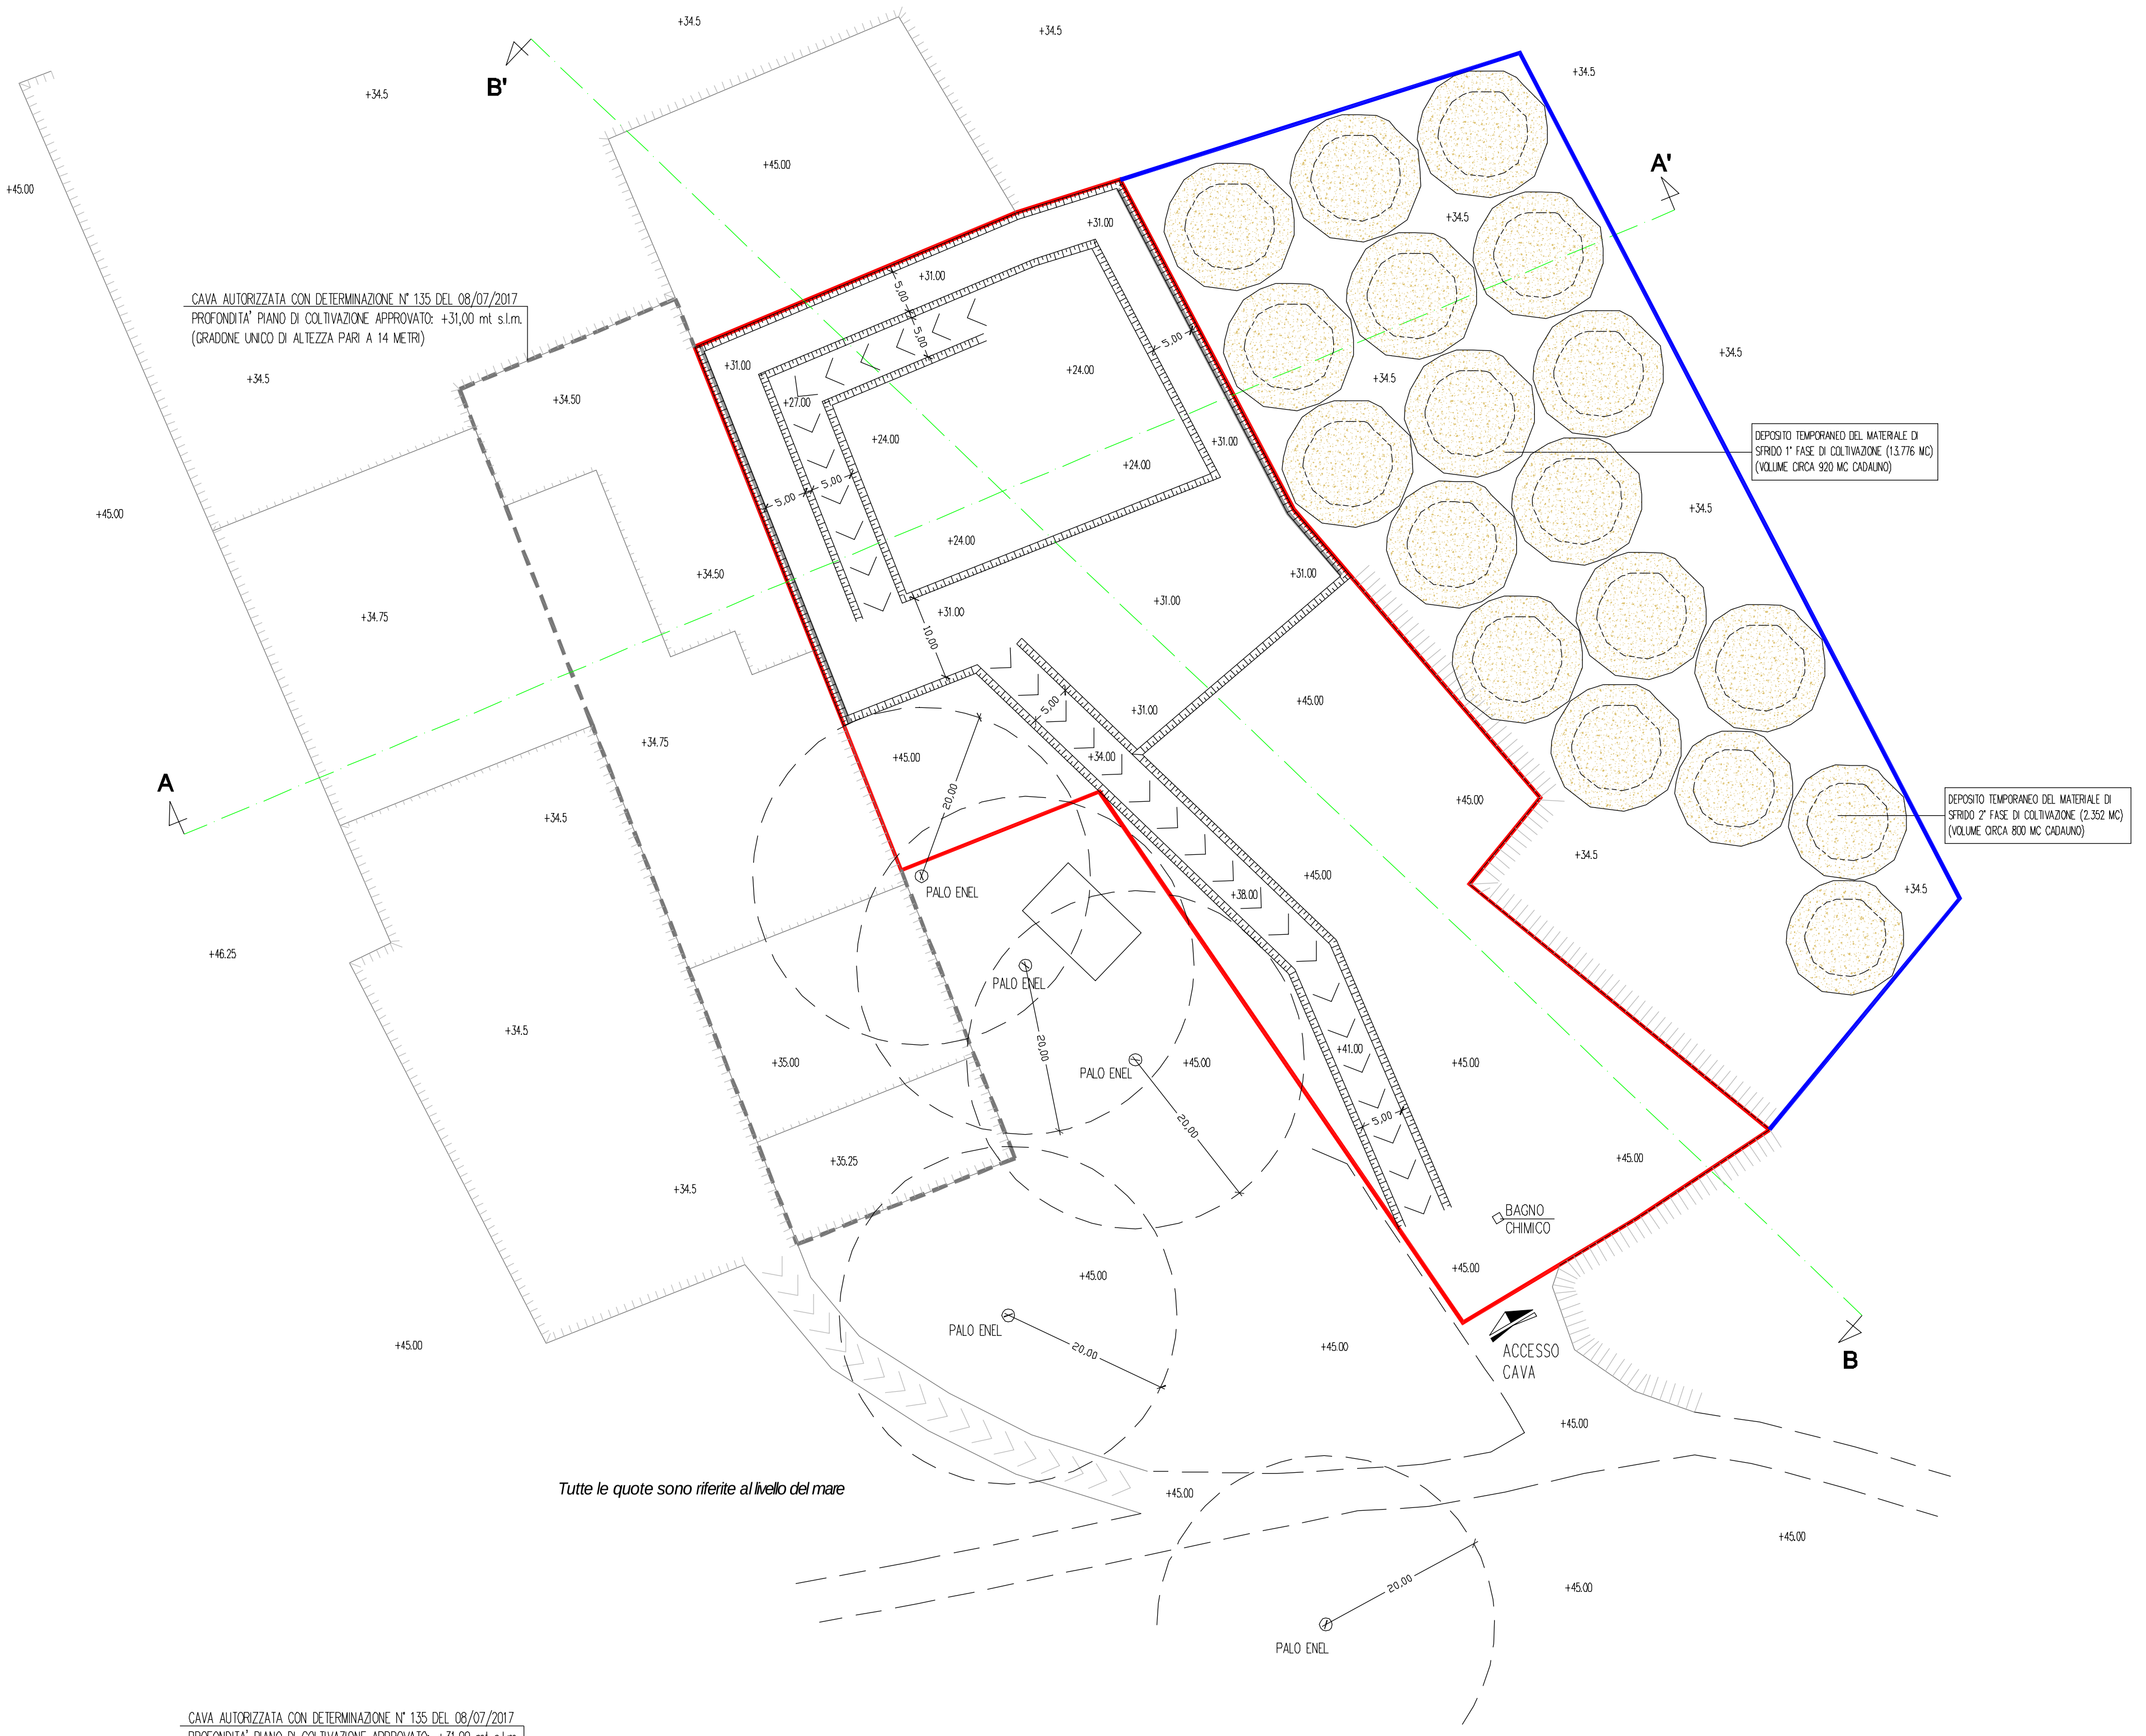

Tutte le quote sono riferite al livello del mare

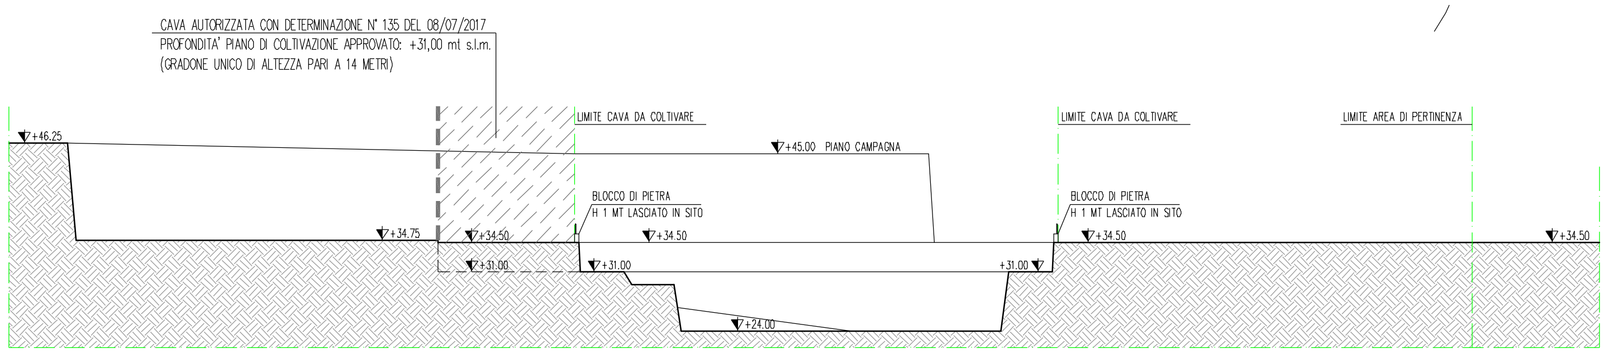

SEZIONE A-A'

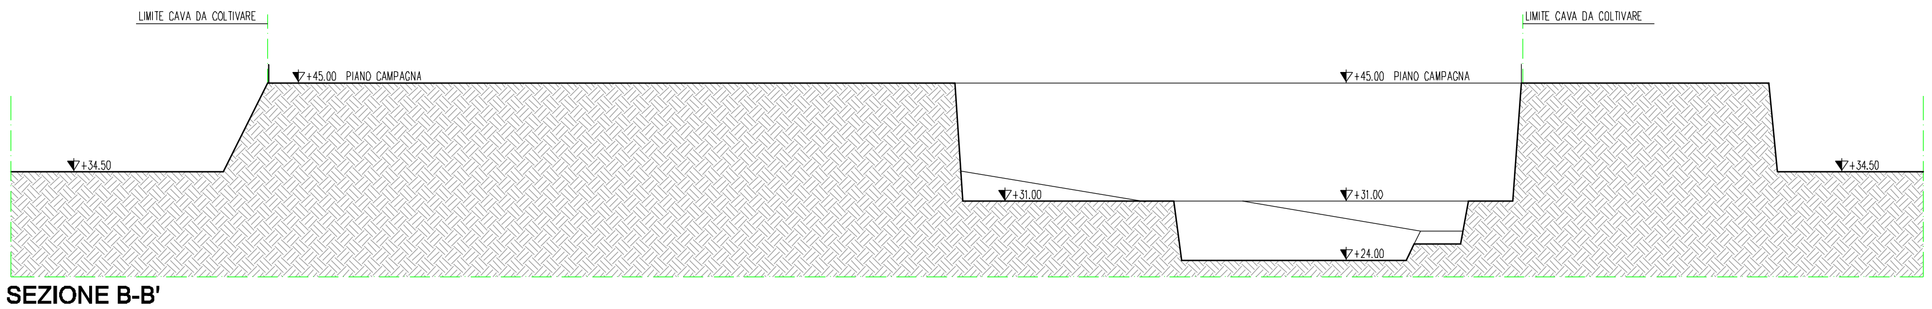

SEZIONE B-B'

PROGETTO DI COLTIVAZIONE: 2° FASE

SUPERFICIE INTERESSATA: 1.120 mq
VOLUME TOTALE DA ESTRARRE:
1.120 mq x 7.00 mt= 7.840 mc
di cui:
- MATERIALE DI SFRIDO (20%): 1.568 mc
(in deposito 1.568 x 1,5 = 2.352 mc)
- CARPARO: 6.272 mc

DURATA DELLA FASE: 16 MESI